



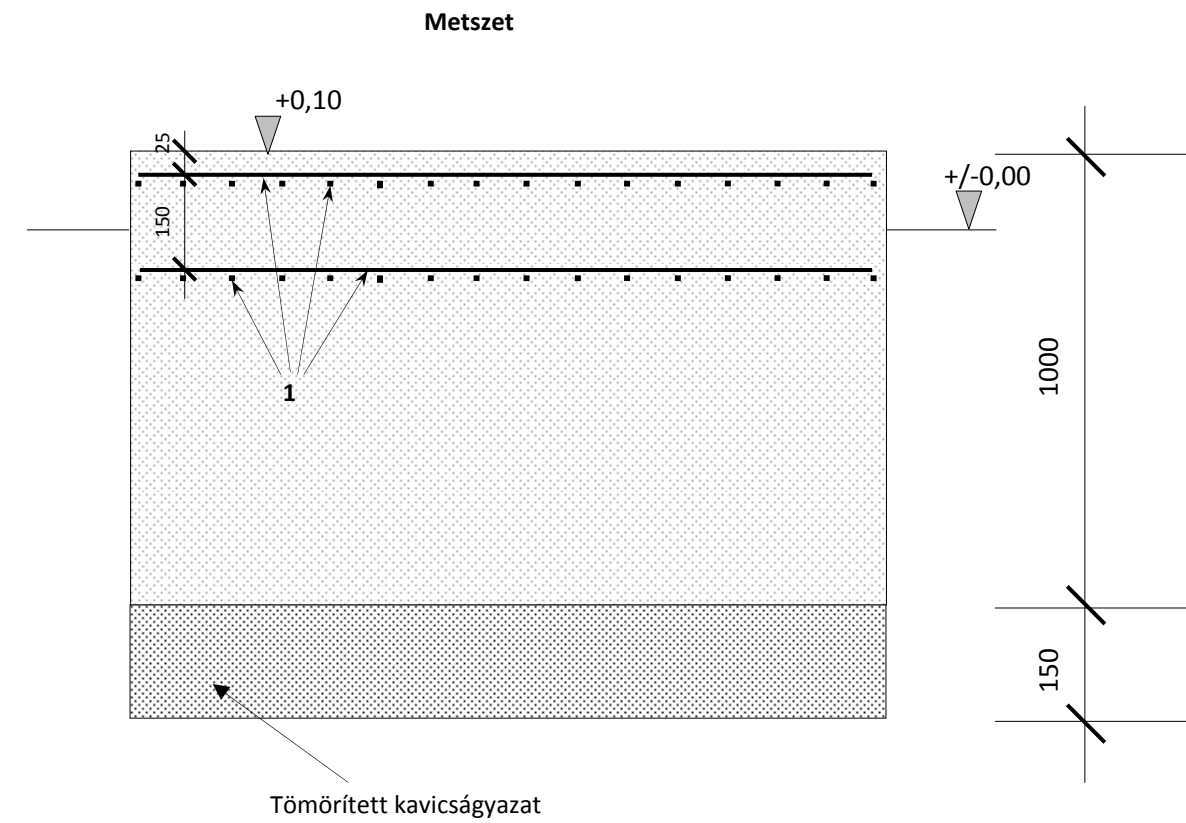

Szűrőtartályok alapozási terve
Készül: 2 db

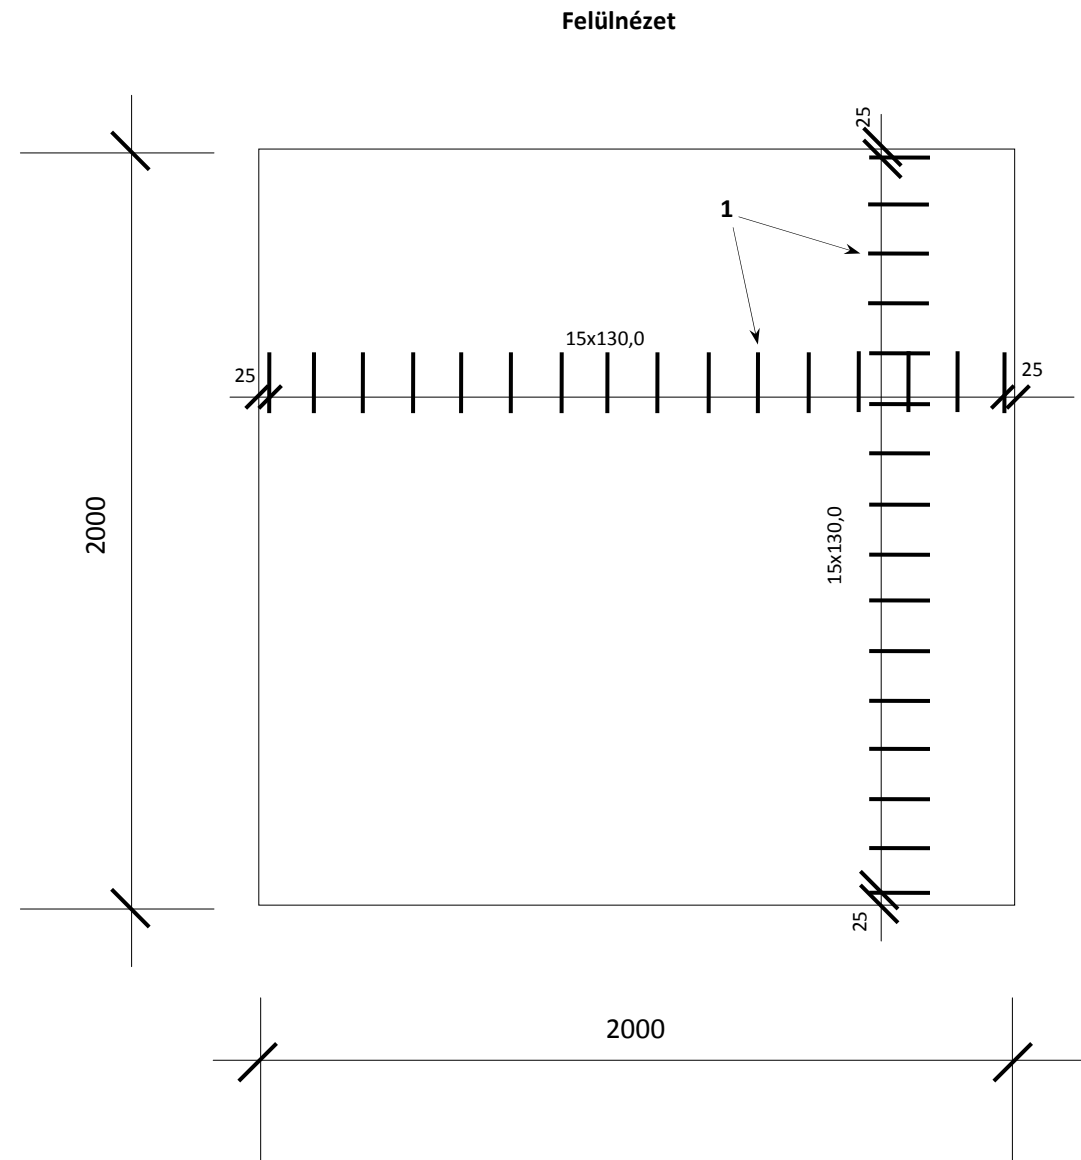

1950
1 Ø8-64 db-1,95 fm

Anyag mennyiségek: 1 db alapra vonatkozóan	
Beton C30/37-XC4-12-F2-MSZ 4798-1:2004:	4,00 m ³
Betonacél, B 60-40-MSZ 339:1987: Ø8, 4,8 fm,	49,4 kg
Kavicságyzat:	0,60 m ³
Zsaluzás:	8,00 m ²

 EUROASZFALT ÉPÍTŐ ÉS SZOLGÁLTATÓ KFT.	E-B 2020 Konzorcium 2225 Üllő, hrsz. 3753 Telefon: +36-1-451-1642 Telefax: +36-1-451-1648	 BETONÚÉPÍTŐ
--	---	---

 VIZTERV TERVEZŐ ÉS LEBONYOLÍTÓ KKT. 4405 Nyíregyháza, Kiltató zug 2. sz. ☎: +36-42/462-479, +36-20/343-1276	<table border="1"> <tr> <td>Engedélyes: MNV</td> <td>Magyar Nemzeti Vagyonkezelő Zrt.</td> <td>Projekt megnevezése: Tiszaeszlár ivóvízminőség-javítási projekt KEHOP-2.1.3-15-2017-00075</td> </tr> <tr> <td>Méretarány: 1:20</td> <td>Tiszaeszlár ivóvízminőség-javítási projekt kivitelezési tervdokumentáció</td> <td>Tervszám: T-1/2021</td> </tr> <tr> <td>Rajzméret: 420x297 mm</td> <td>Rajz megnevezése: Szűrőtartályok alapozási terve</td> <td>Szerkesztő: Rotter Gábor</td> </tr> <tr> <td>Dátum: 2021. 06.</td> <td></td> <td>Rajz száma: 2.08/2</td> </tr> <tr> <td>Felelős szakági tervező: Rotter Gábor VZ-VKG/15-0098</td> <td>Szakági tervező: Rotter Gábor</td> <td></td> </tr> </table>	Engedélyes: MNV	Magyar Nemzeti Vagyonkezelő Zrt.	Projekt megnevezése: Tiszaeszlár ivóvízminőség-javítási projekt KEHOP-2.1.3-15-2017-00075	Méretarány: 1:20	Tiszaeszlár ivóvízminőség-javítási projekt kivitelezési tervdokumentáció	Tervszám: T-1/2021	Rajzméret: 420x297 mm	Rajz megnevezése: Szűrőtartályok alapozási terve	Szerkesztő: Rotter Gábor	Dátum: 2021. 06.		Rajz száma: 2.08/2	Felelős szakági tervező: Rotter Gábor VZ-VKG/15-0098	Szakági tervező: Rotter Gábor	
Engedélyes: MNV	Magyar Nemzeti Vagyonkezelő Zrt.	Projekt megnevezése: Tiszaeszlár ivóvízminőség-javítási projekt KEHOP-2.1.3-15-2017-00075														
Méretarány: 1:20	Tiszaeszlár ivóvízminőség-javítási projekt kivitelezési tervdokumentáció	Tervszám: T-1/2021														
Rajzméret: 420x297 mm	Rajz megnevezése: Szűrőtartályok alapozási terve	Szerkesztő: Rotter Gábor														
Dátum: 2021. 06.		Rajz száma: 2.08/2														
Felelős szakági tervező: Rotter Gábor VZ-VKG/15-0098	Szakági tervező: Rotter Gábor															