

RAJZJEGYZÉK:

A-100 / 1.lap
A-100 / 2.lap
A-100 / 3.lap
A-100 / 4.lap

Egyvonalas kapcsolási rajz
Egyvonalas kapcsolási rajz
Egyvonalas kapcsolási rajz
Egyvonalas kapcsolási rajz

A-300 / 1.lap

Homlokképi rajz

Módosítás száma:	0	1	2	3	4	5
Módosítás dátuma:						
Jóváhagyás dátuma:						
Jóváhagyó aláírása:						
Beruházó:						

Megbízó: Nyírségvíz Zrt.

Projekt vezető:

Tervező:

A terv tárgya:

Tervfajta:

Kiviteli

Dátum:

2021.02.08

Munkaszám:

Méretarány:

-

Rajzsám:

A rajz megnevezése:

**A jelű szennyvíz átemelő
villamos elosztó- és vezérlőszekrény kapcsolási rajzok**


Real-Dat Kft. Ugyvezető :

Vezető tervező:


Tervező:

Elektromos tervező:


Kólya Ferenc
15-0679

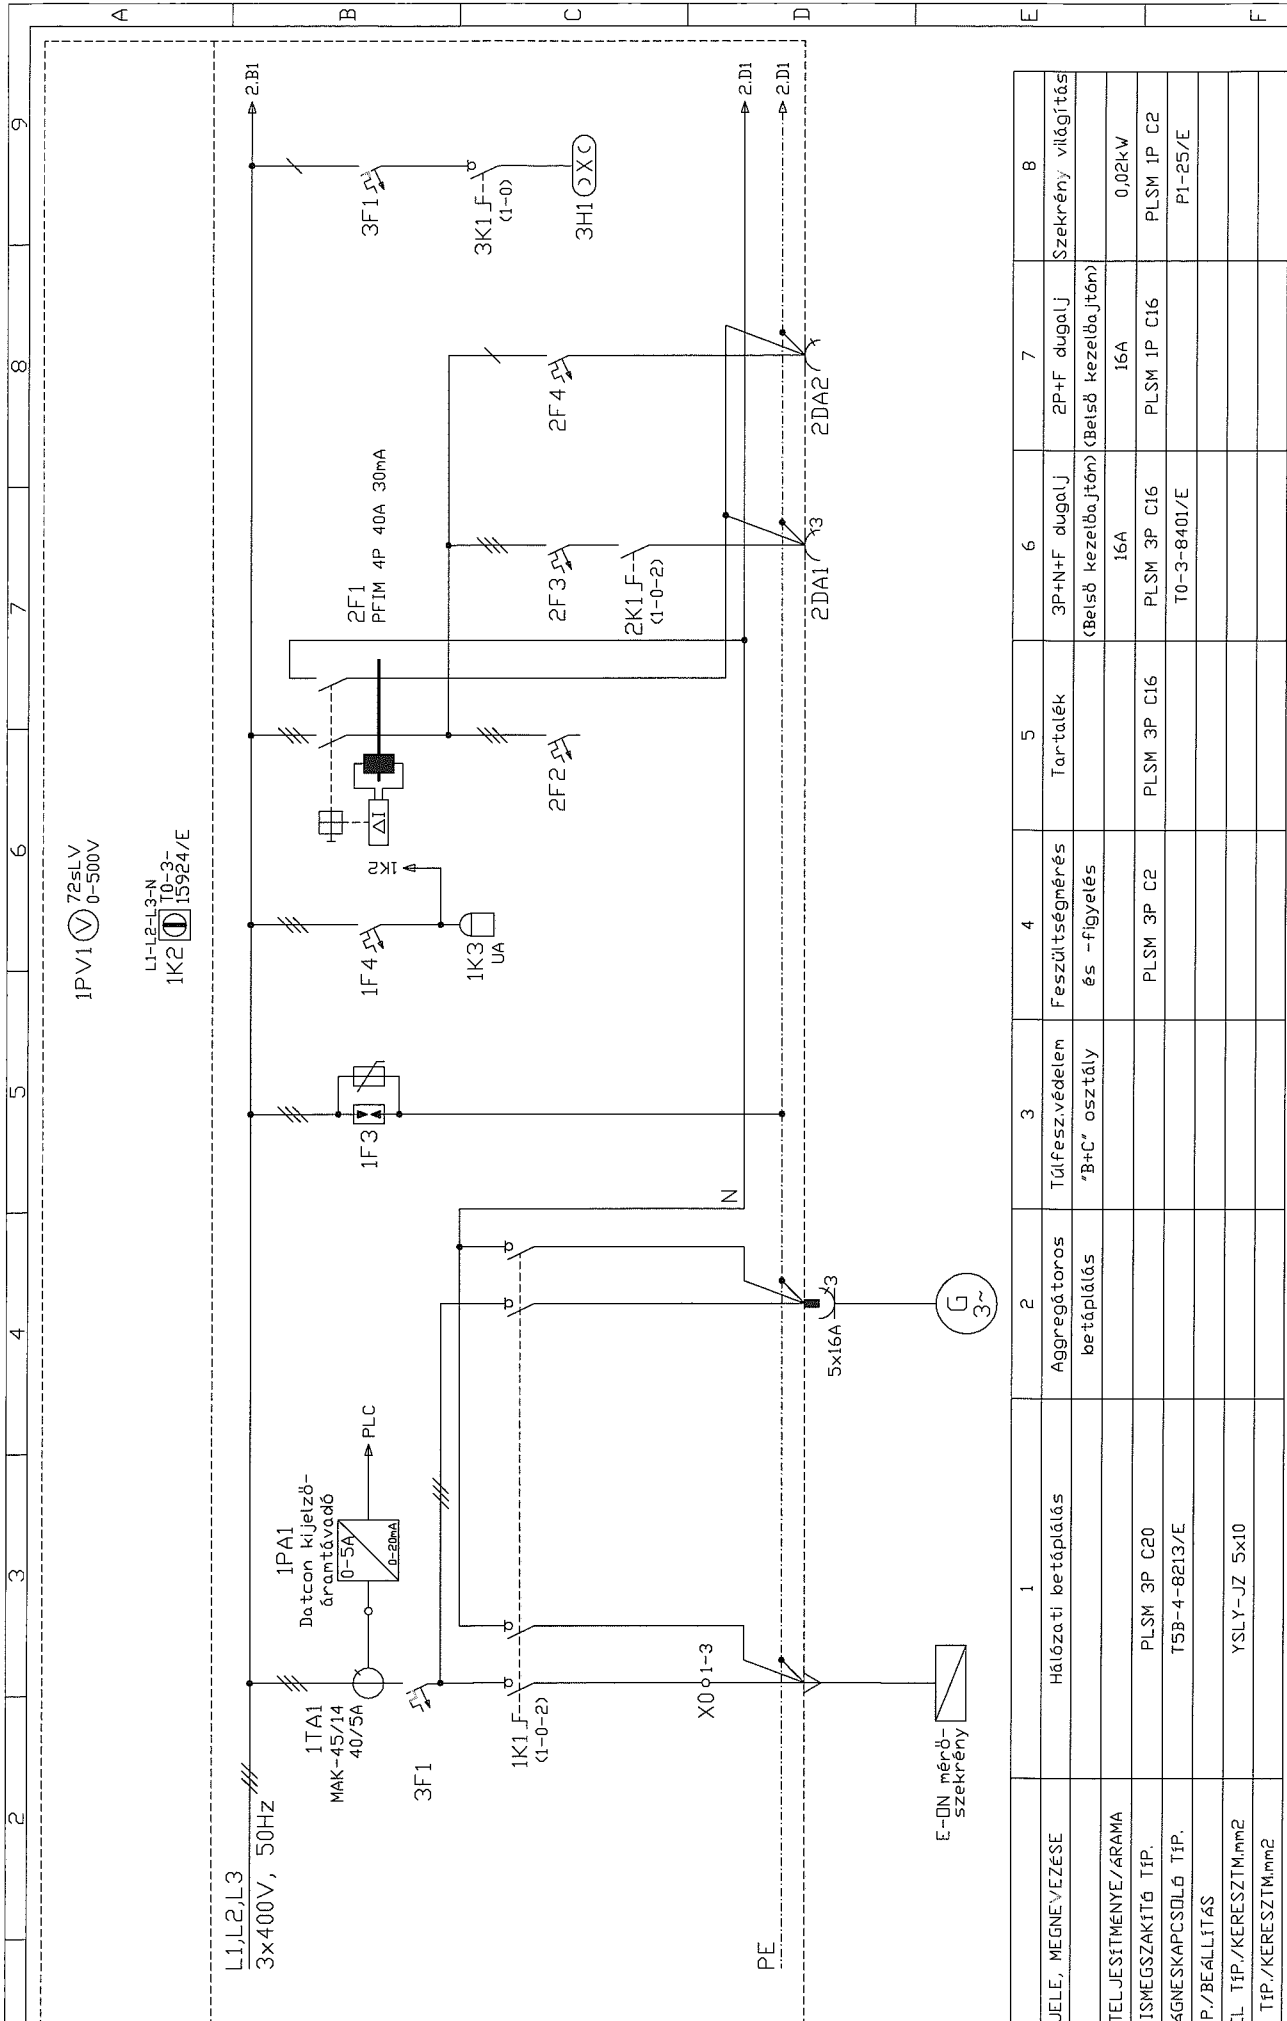

1	2	3	4	5	6	7	8	9								
LEÁGÁZÁS	1	Hálózati betáplálás	2	Aggregátoros betáplálás	3	Tűlfeszítvédelem "B+C" osztály	4	Feszültségmérés és -figyelés	5	Tartalék	6	3P+N+F dugalj (Belső kezelőajtón)	7	2P+F dugalj (Belső kezelőajtón)	8	Szekrény világítás
FÜGYASZTÓ JELE, MEGNEVEZÉSE																
FÜGYASZTÓ TELJESÍTMÉNYE/ÁRAMA																
BIZTOSÍTÓ/KISMEGSAKTÍTÓ TÍP.																
KAPCSOLÓ/MÁGNESKAPCSOLÓ TÍP.																
HŐKIOLDÓ TÍP./BEÁLLÍTÁS																
ERŐÁTV. KÁBEL TÍP./KERESZTM.m.m2																
JELZŐKÁBEL TÍP./KERESZTM.m.m2																

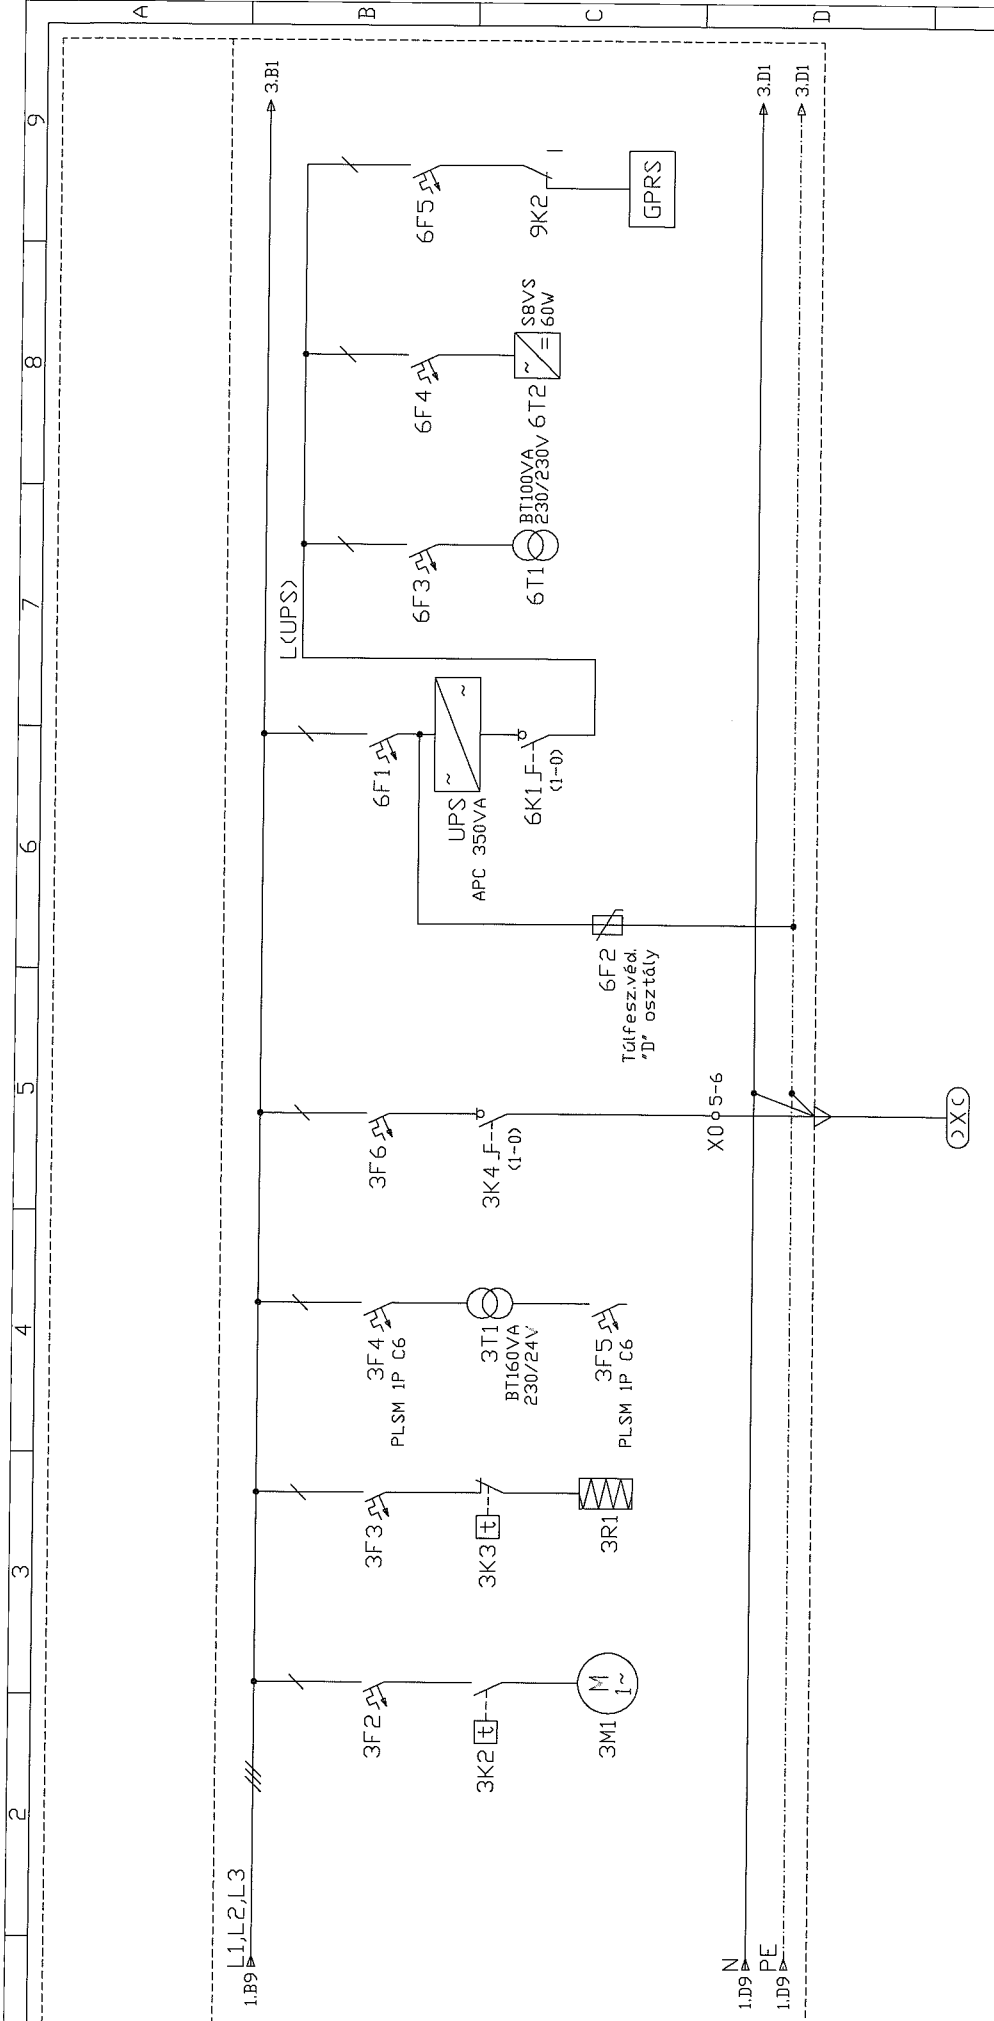

LEÁGÁZÁS	9	10	11	12	13	14	15	16
FÜGYASZTÓ JELE, MEGNEVEZÉSE	Szekerény szellőztető ventilátor	Szekerény fűtés	Vezérlő feszült-ség 24VAC	Térvilágítási lámpatest	Szünetmentes tápegység	PLC tápfesz. 230VAC	PLC I/O tápfesz. 24VDC	GPRS modem tápfesz. 230VAC
FÜGYASZTÓ TELJESÍTMÉNYE/ÁRAMA	0,1kW	0,05kW		0,15kW				
BIZTOSÍTÓ/KISMEGSGZAKITÓ TÍP.	PLSM 1P C2	PLSM 1P C2		PLSM 1P C6	PLSM 1P C6	PLSM 1P C2	PLSM 1P C2	PLSM 1P C2
KAPCSOLÓ/MÁGNESKAPCSOLÓ TÍP.				P1-25/E	P1-25/EA/SVB			G2R-2 24VDC
HŐKIDLDÓ TÍP./BEÁLLÍTÁS								
ERŐÁTV.KABEL TÍP./KERESZTM.mm2								
JELZŐKABEL TÍP./KERESZTM.mm2				YSLY-JZ 3x1,5				

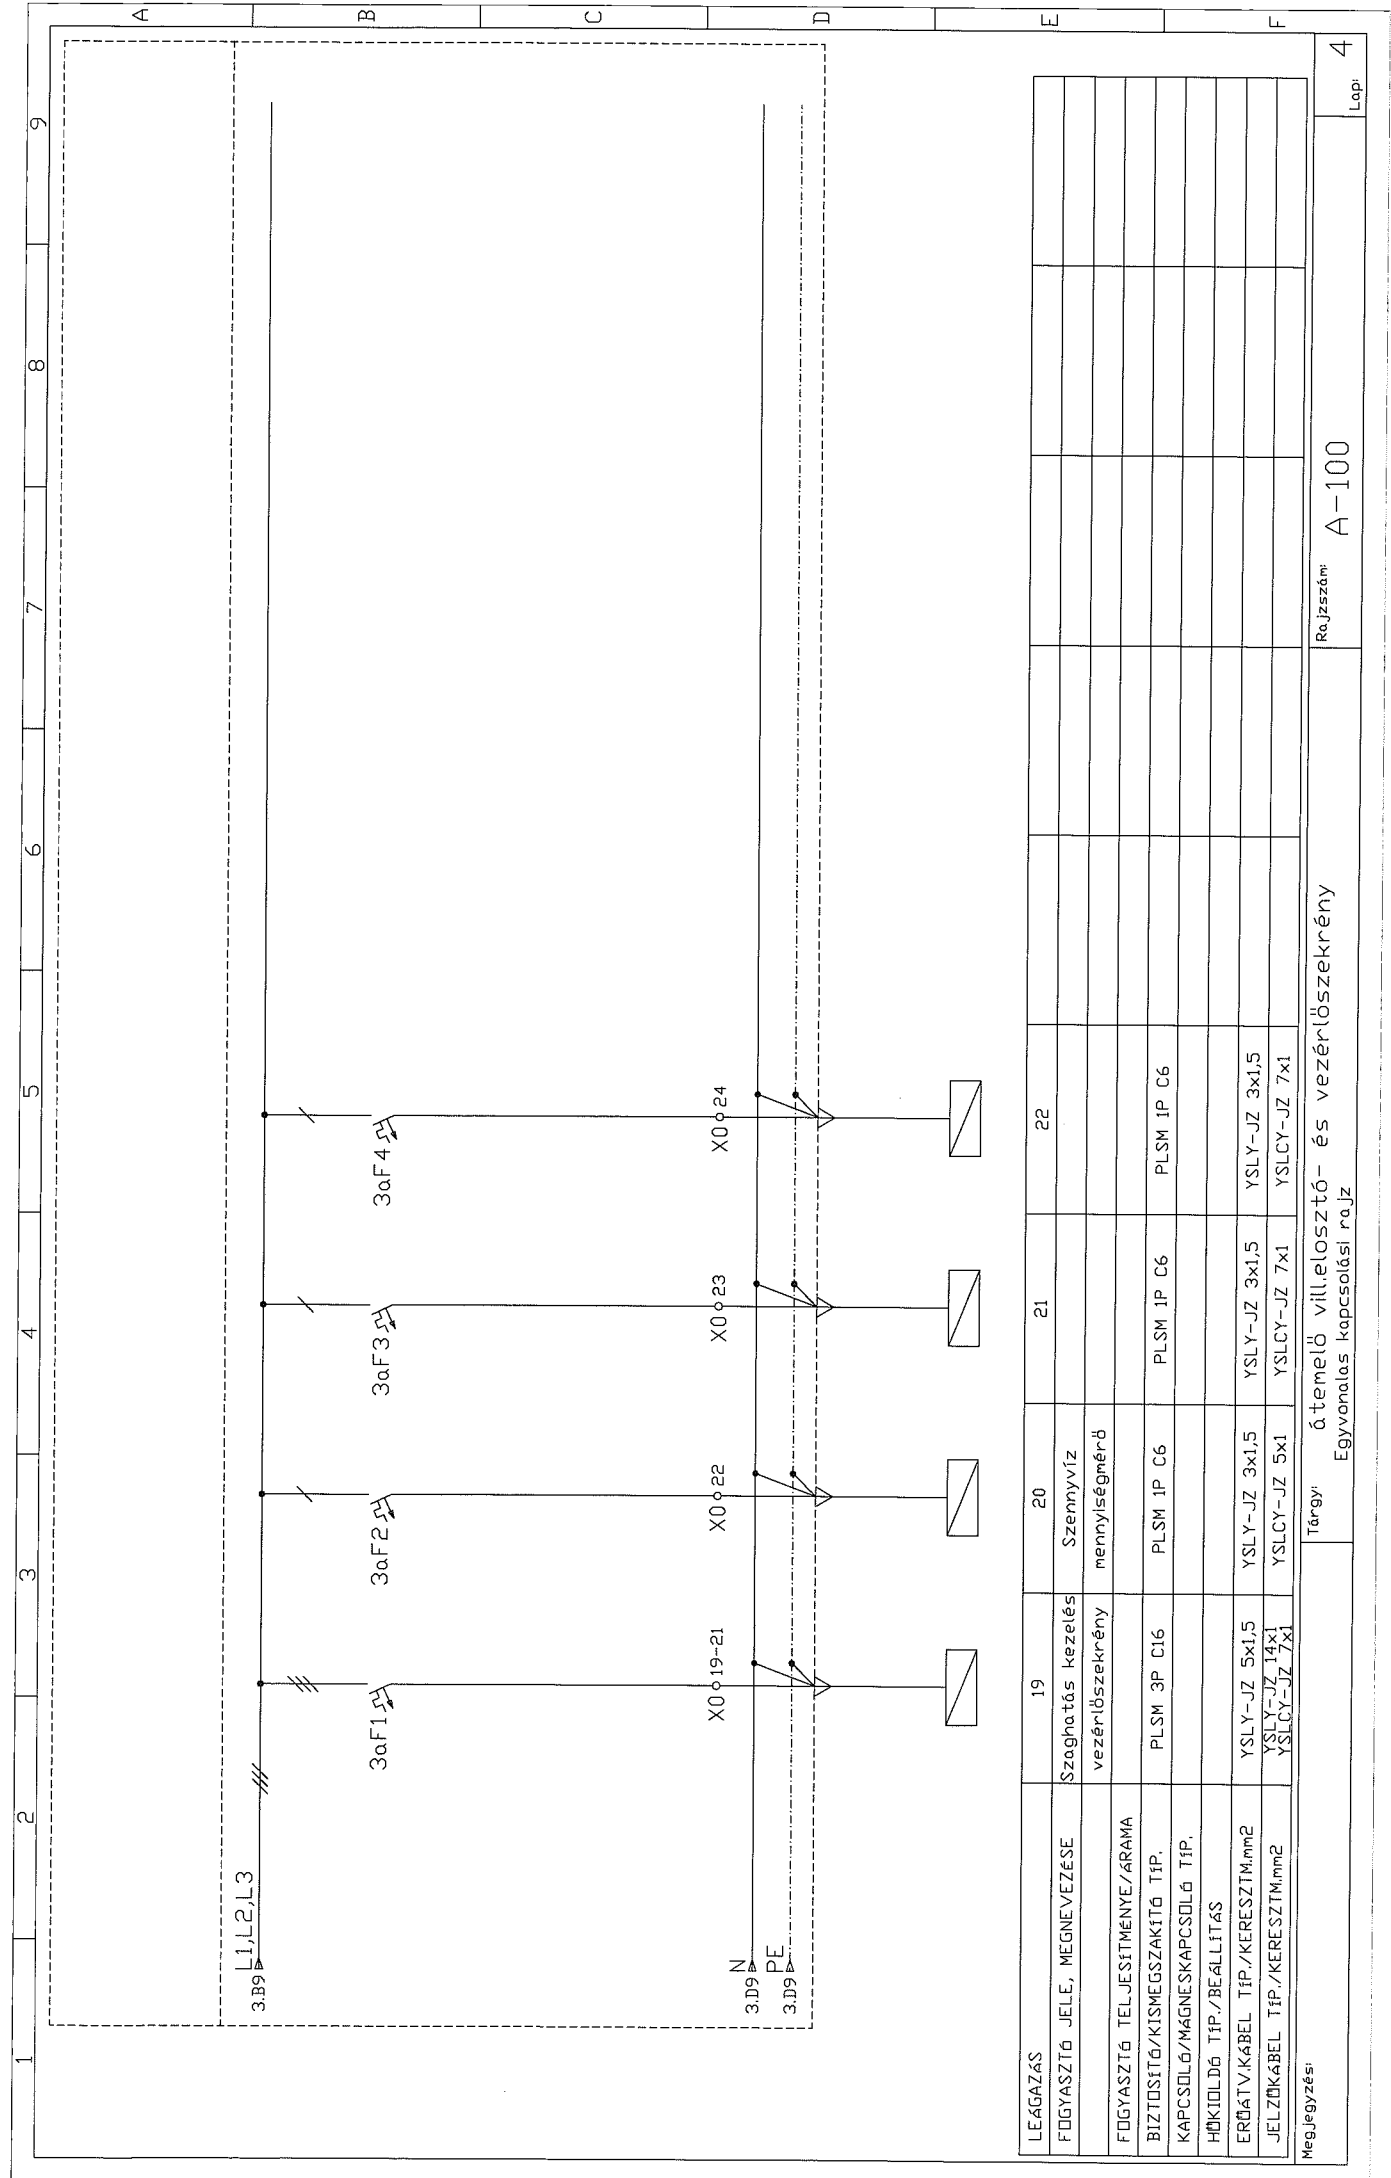


LEGAZAS	19	20	21	22		
FOGYASZTÓ JELE, MEGNEVEZÉSE	Szaghátás kezelés vezérlőszekrény	Szennyvíz mennyiségmérő				
FOGYASZTÓ TELJESÍTMÉNYE/ÁRAMA	PLSM 3P C16	PLSM 1P C6	PLSM 1P C6	PLSM 1P C6		
BIZTOSÍTÓ/KISMEGSHAKITÓ TÍP.						
KAPCSOLÓ/MÁGNESKAPCSOLÓ TÍP.						
HŐKIDOLDÓ TÍP./BEÁLLÍTÁS						
ERŐTÁV.KÁBEL TÍP./KERESZTM.mm2	YSLY-JZ 5x1,5	YSLY-JZ 3x1,5	YSLY-JZ 3x1,5	YSLY-JZ 3x1,5		
JELZŐKÁBEL TÍP./KERESZTM.mm2	YSLY-JZ 14x1 YSLCY-JZ 7x1	YSLCY-JZ 5x1	YSLCY-JZ 7x1	YSLCY-JZ 7x1		

Megjegyzés: Tárgy: átmenő villelosztó- és vezérlőszekrény
Egyvonalas kapcsolási rajz


1 2 3 4 5 6 7 8 9

A B C D E F

Belső kezelőajtó
800x600x250mm

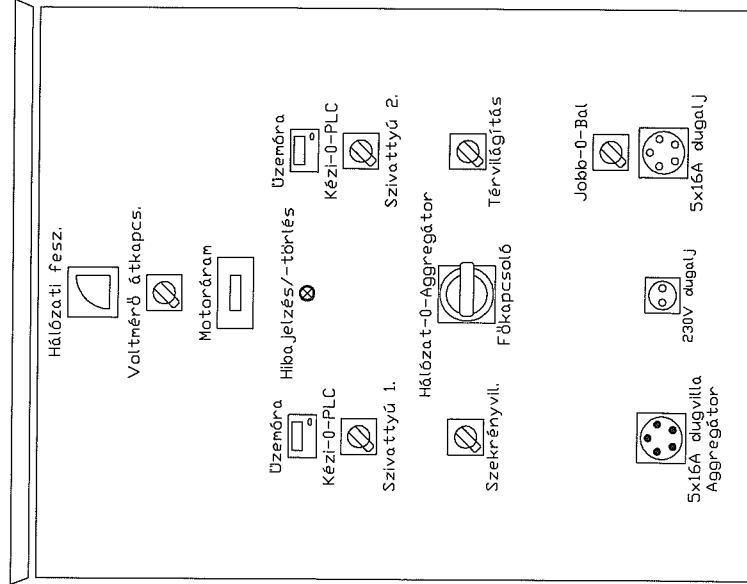

Szerelőlap
800x600x250mm

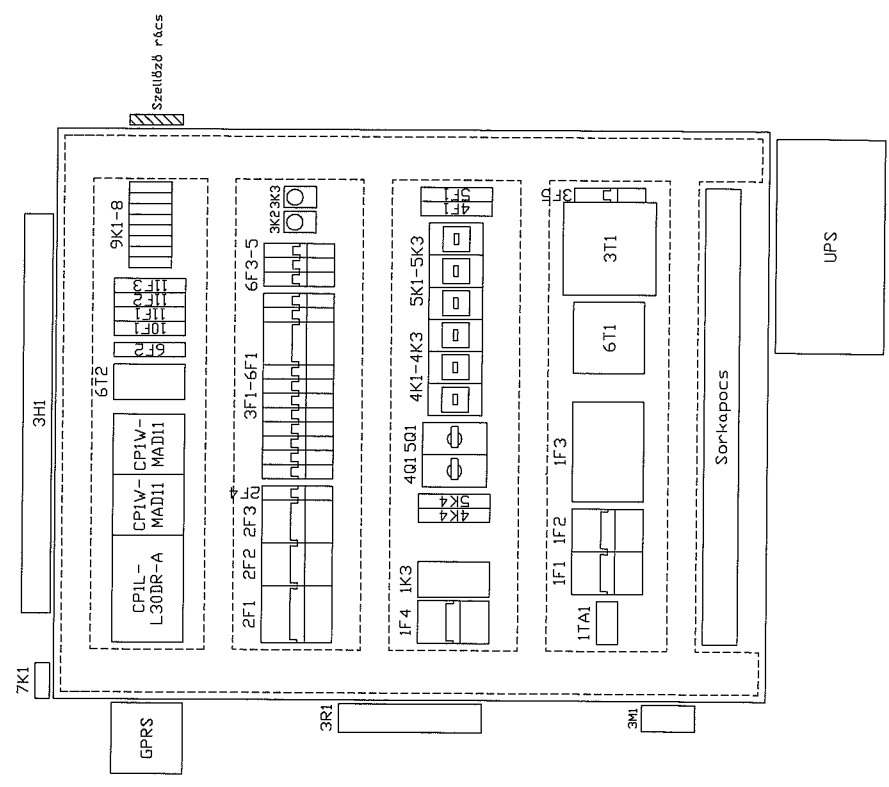

Megjegyzés:

Tárgy: Áttemelő villelosztó- és vezérlőszekrény
Homlokkepi rajz

Rajzszám: A-300

Lap: 1