





1	2	3	4	5	6	7	8	9	
<p>Tartalomjegyzék:</p> <p>E-1 / 1.lap E1 jelű elosztó Egyvonalas kapcsolási rajz</p> <p>E-1 / 2.lap E1 jelű elosztó Egyvonalas kapcsolási rajz</p> <p>E-1 / 3.lap E1 jelű elosztó Egyvonalas kapcsolási rajz</p> <p>E-1 / 4.lap E1 jelű elosztó Egyvonalas kapcsolási rajz</p> <p>E-1 / 5.lap E1 jelű elosztó Egyvonalas kapcsolási rajz</p> <p>E-1 / 6.lap E1 jelű elosztó Egyvonalas kapcsolási rajz</p> <p>E-1 / 7.lap E1 jelű elosztó Egyvonalas kapcsolási rajz</p> <p>E-1 / 8.lap E1 jelű elosztó Egyvonalas kapcsolási rajz</p> <p>E-1 / 9.lap E1 jelű elosztó Egyvonalas kapcsolási rajz</p> <p>E-1 / 10.lap E1 jelű elosztó Egyvonalas kapcsolási rajz</p> <p>E-1 / 11.lap E1 jelű elosztó Egyvonalas kapcsolási rajz</p> <p>E-1 / 12.lap E1 jelű elosztó Egyvonalas kapcsolási rajz</p> <p>E-1 / 13.lap E1 jelű elosztó Nézeti rajz</p>	
<p>VALTOZÁSOK</p> <table border="1"> <tr> <td></td><td></td><td></td><td></td><td></td><td></td><td></td><td></td><td></td> </tr> <tr> <td></td><td></td><td></td><td></td><td></td><td></td><td></td><td></td><td></td> </tr> <tr> <td></td><td></td><td></td><td></td><td></td><td></td><td></td><td></td><td></td> </tr> <tr> <td></td><td></td><td></td><td></td><td></td><td></td><td></td><td></td><td></td> </tr> <tr> <td></td><td></td><td></td><td></td><td></td><td></td><td></td><td></td><td></td> </tr> <tr> <td>A</td><td>2004.10.04.</td><td>Kólya F.</td><td>Uszadék átmeneti szivattyú motoros pillangós cseréje</td><td></td><td></td><td></td><td></td><td></td> </tr> <tr> <td>JEL</td><td>DATUM</td><td>TERVEZŐ</td><td>MEGNEVEZÉS</td><td></td><td></td><td></td><td></td><td></td> </tr> </table>	A	2004.10.04.	Kólya F.	Uszadék átmeneti szivattyú motoros pillangós cseréje						JEL	DATUM	TERVEZŐ	MEGNEVEZÉS	
A	2004.10.04.	Kólya F.	Uszadék átmeneti szivattyú motoros pillangós cseréje	
JEL	DATUM	TERVEZŐ	MEGNEVEZÉS	
<table border="1"> <tr> <td colspan="4">Létesítvény</td> <td colspan="5">Tiszalök szennyvíztisztító telep</td> </tr> <tr> <td colspan="4"></td> <td colspan="5">Tervező</td> </tr> <tr> <td colspan="4">Rajzoló</td> <td colspan="5">Kólya F.</td> </tr> <tr> <td colspan="4">Tervező</td> <td colspan="5">Kólya F.</td> </tr> <tr> <td colspan="4">Ellenőrző</td> <td colspan="5"></td> </tr> <tr> <td colspan="4"></td> <td colspan="2">Tárgy</td> <td colspan="3">Tiszalök szennyvíztisztító telep</td> </tr> <tr> <td colspan="4"></td> <td colspan="2">E1 jelű Főelosztó</td> <td colspan="3"></td> </tr> <tr> <td colspan="4"></td> <td colspan="2">Lapszám</td> <td colspan="2">1</td> <td>Kelt</td> </tr> <tr> <td colspan="4"></td> <td colspan="2">Összes lap</td> <td colspan="2">7</td> <td>2023.03.13.</td> </tr> <tr> <td colspan="4"></td> <td colspan="2">Rajzszám</td> <td colspan="3">2023.03.13.</td> </tr> <tr> <td colspan="4"></td> <td colspan="2">Rajzszám</td> <td colspan="3">2023.03.13.</td> </tr> </table>									Létesítvény				Tiszalök szennyvíztisztító telep									Tervező					Rajzoló				Kólya F.					Tervező				Kólya F.					Ellenőrző													Tárgy		Tiszalök szennyvíztisztító telep							E1 jelű Főelosztó									Lapszám		1		Kelt					Összes lap		7		2023.03.13.					Rajzszám		2023.03.13.							Rajzszám		2023.03.13.		
Létesítvény				Tiszalök szennyvíztisztító telep	
				Tervező	
Rajzoló				Kólya F.	
Tervező				Kólya F.	
Ellenőrző	
				Tárgy		Tiszalök szennyvíztisztító telep	
				E1 jelű Főelosztó	
				Lapszám		1		Kelt	
				Összes lap		7		2023.03.13.	
				Rajzszám		2023.03.13.	
				Rajzszám		2023.03.13.	
<p>TENDER Terv</p> <p>Fedlap</p>	

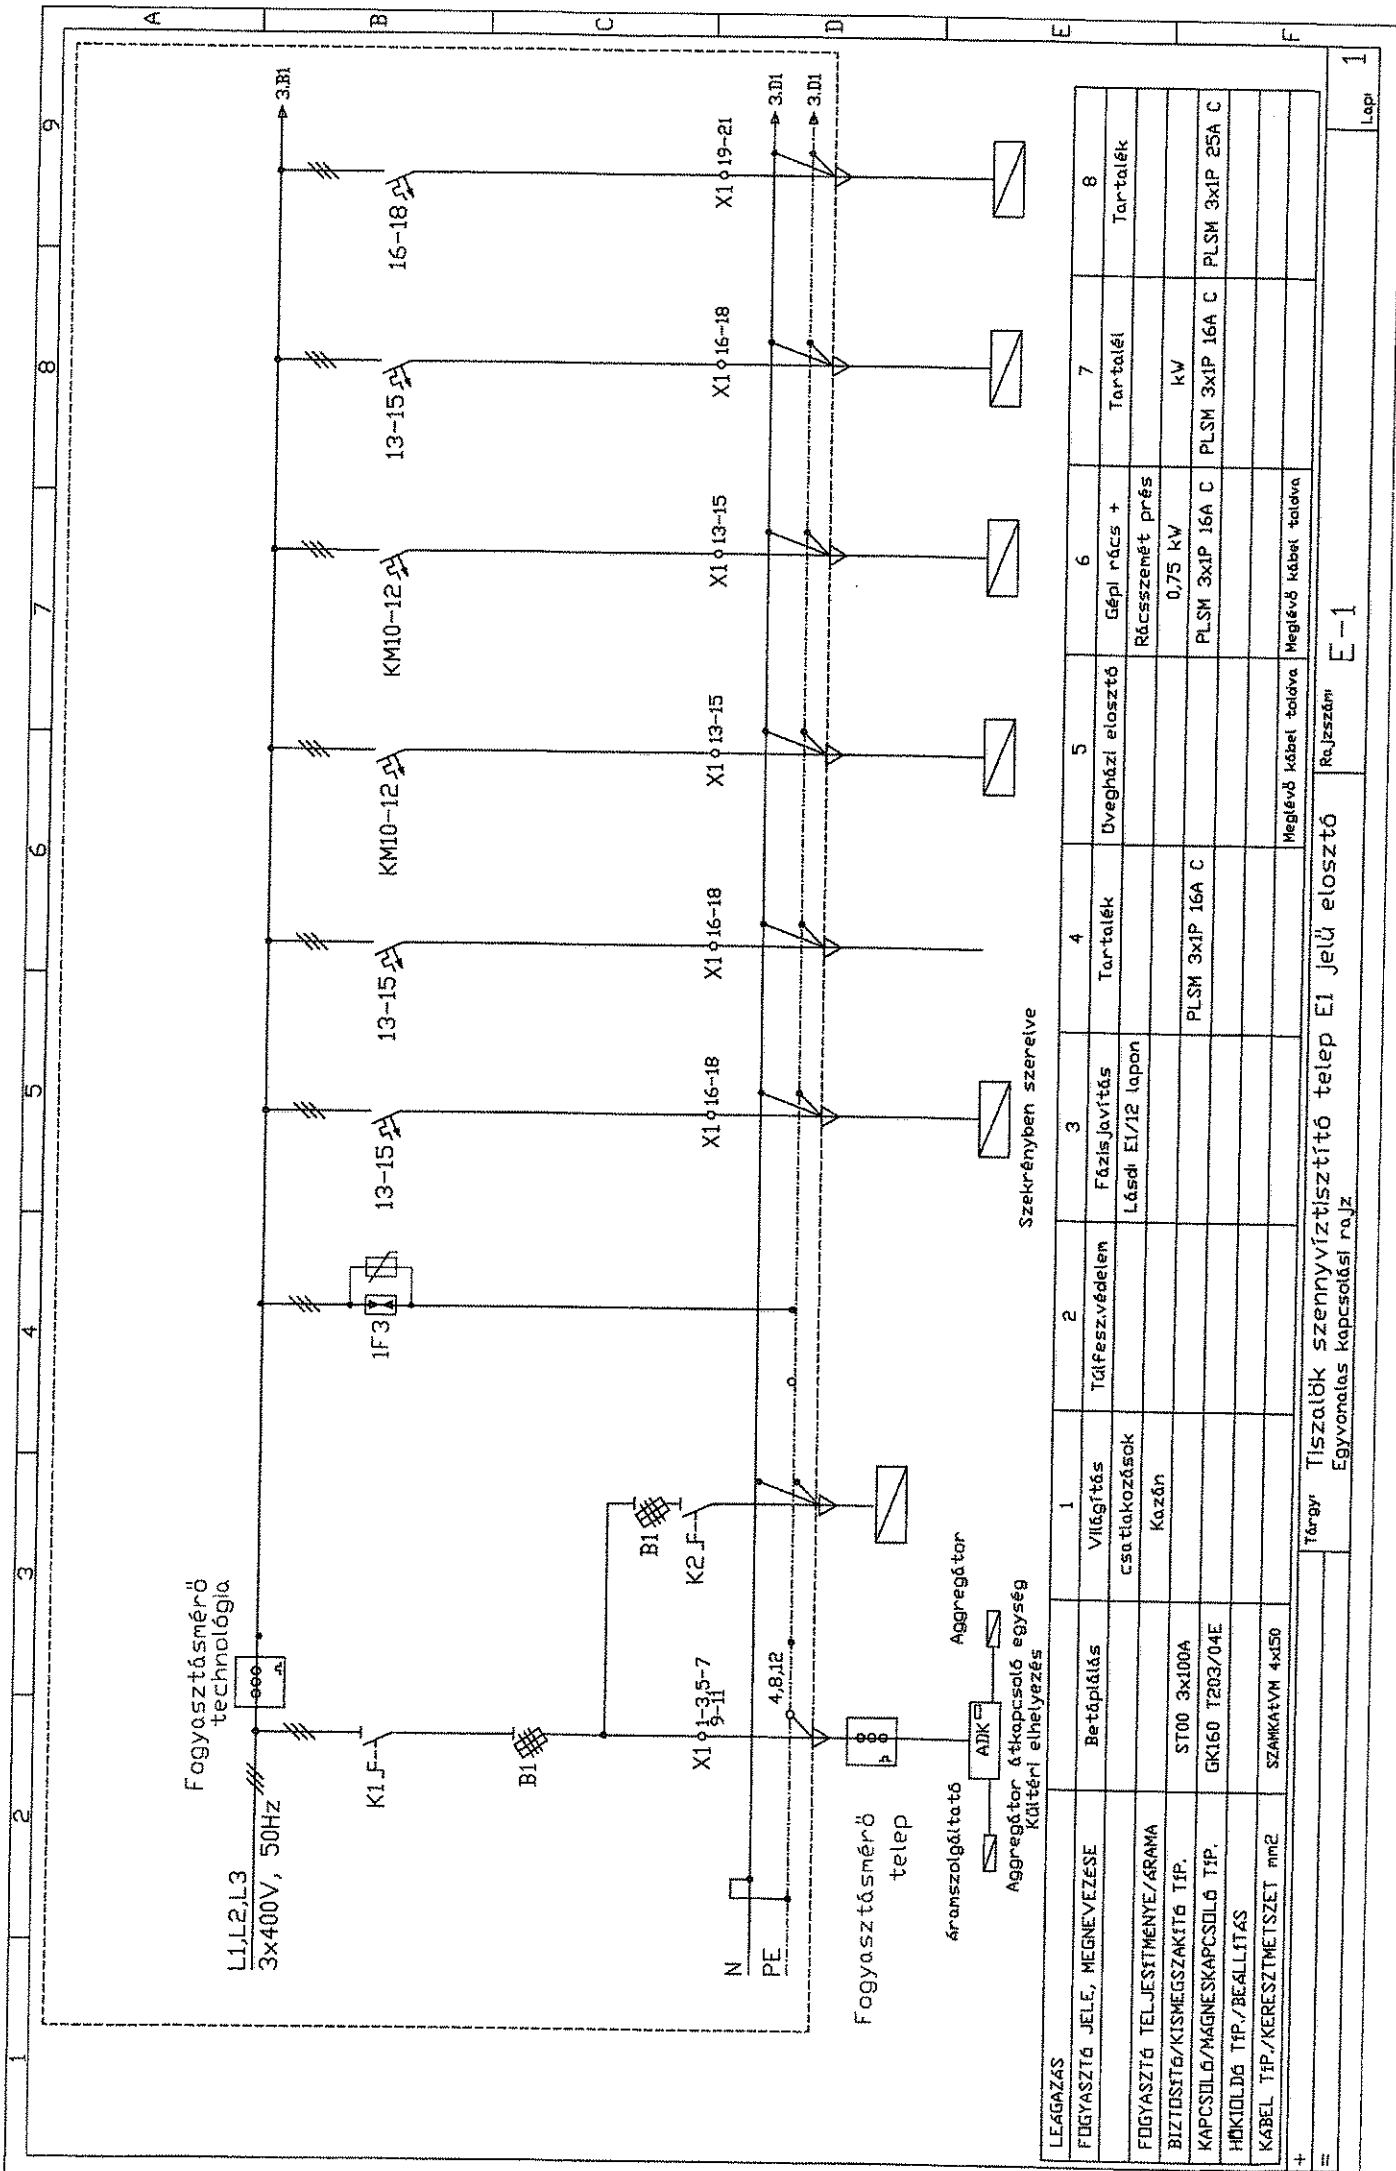

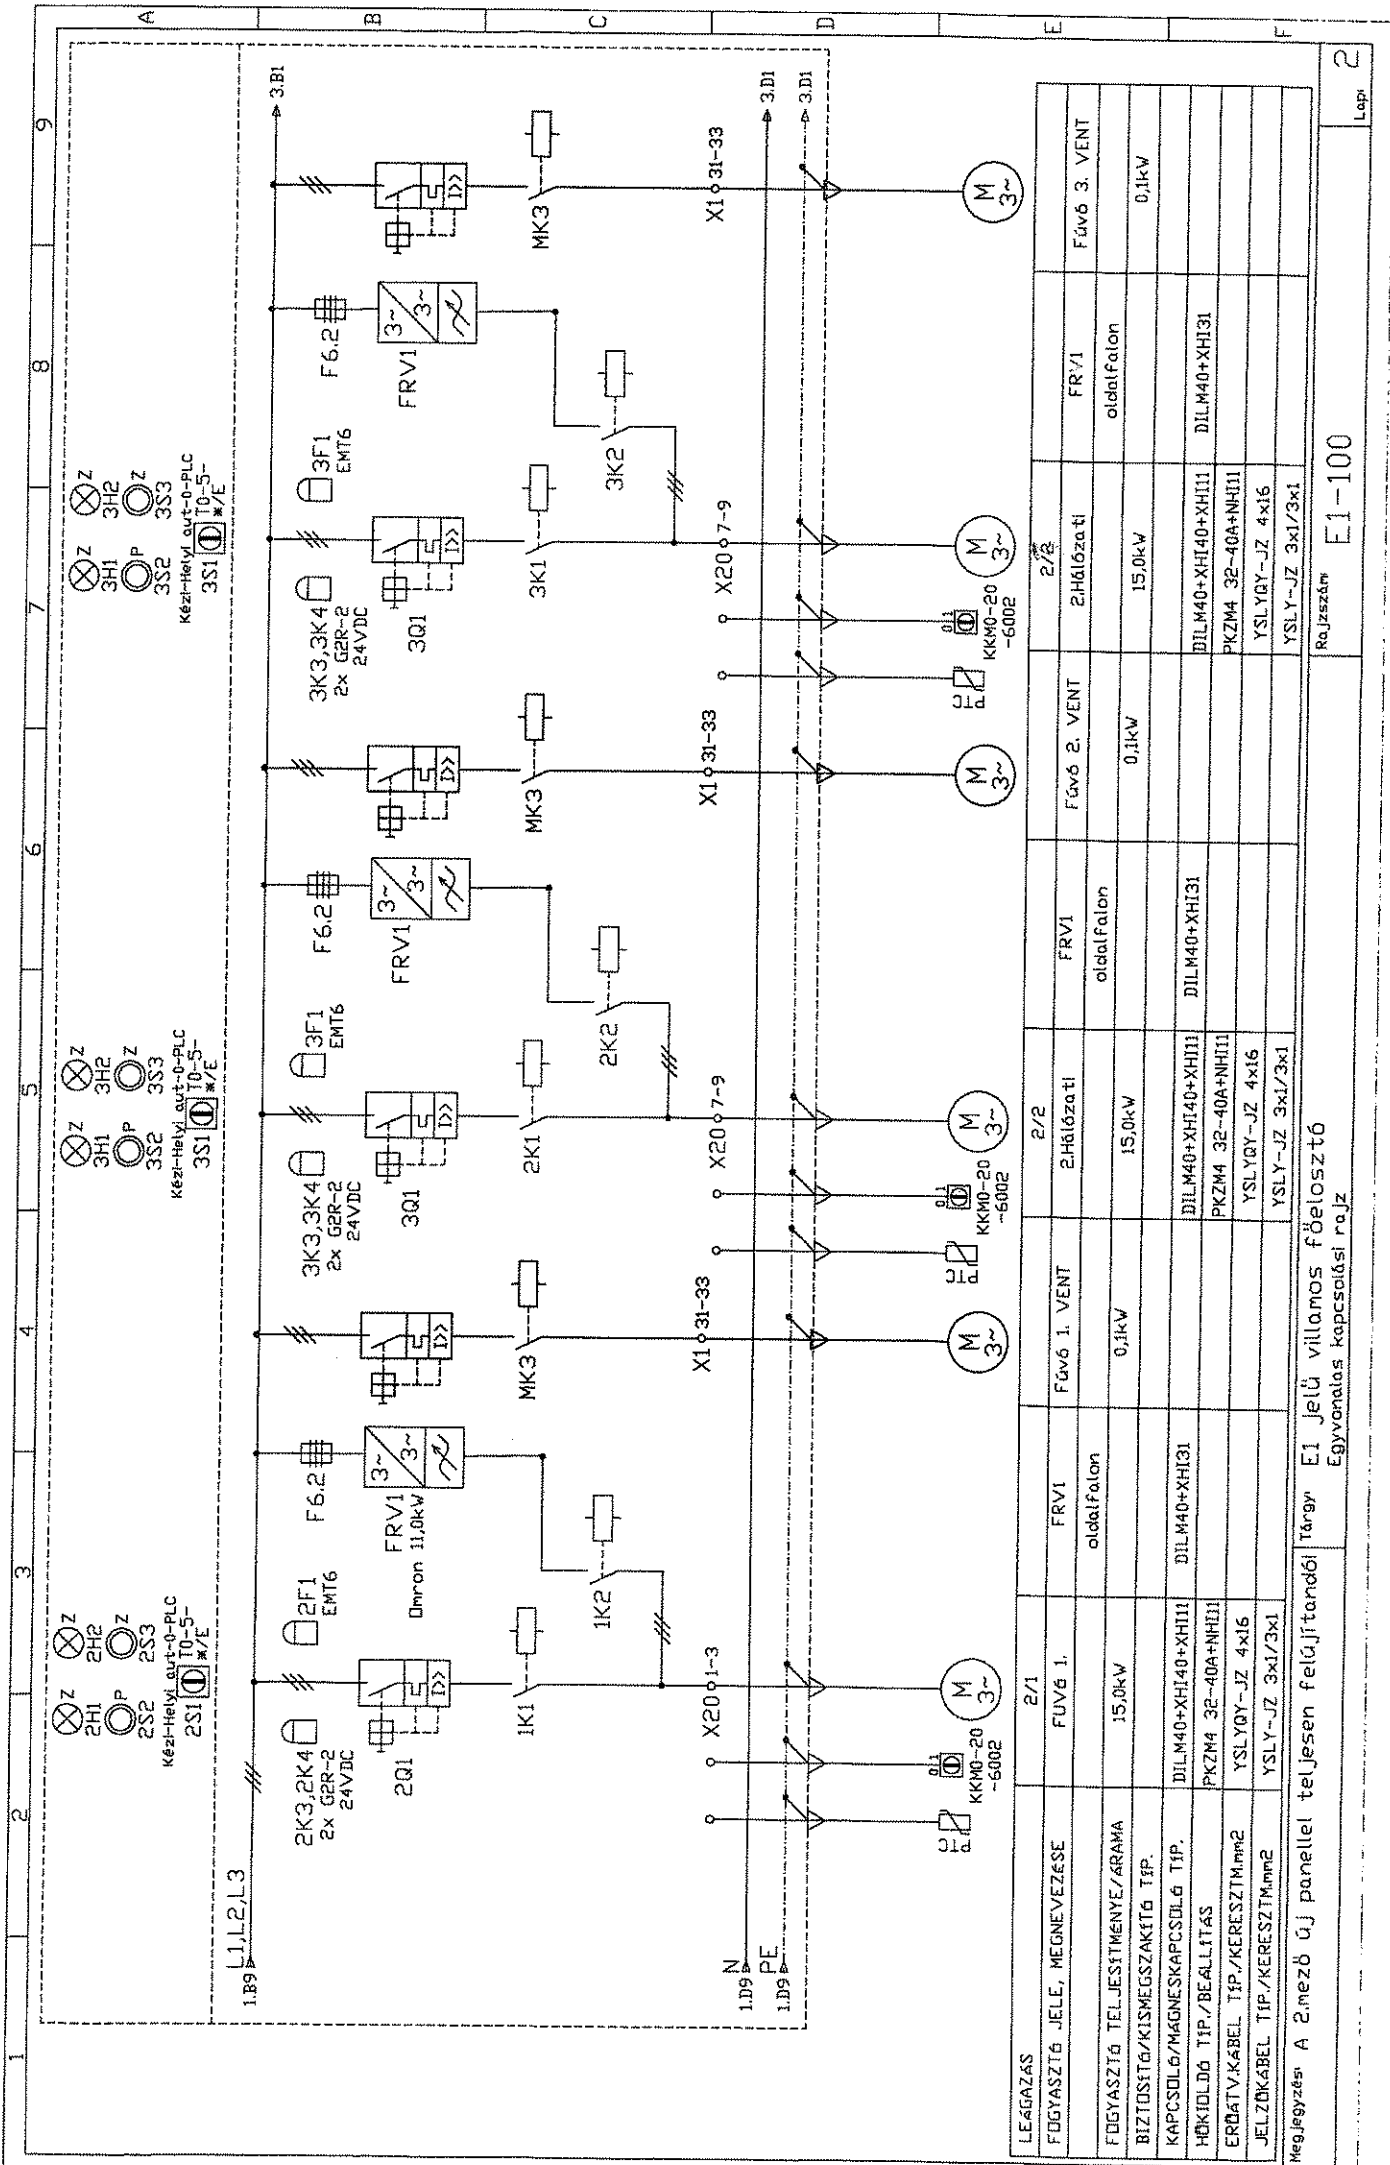

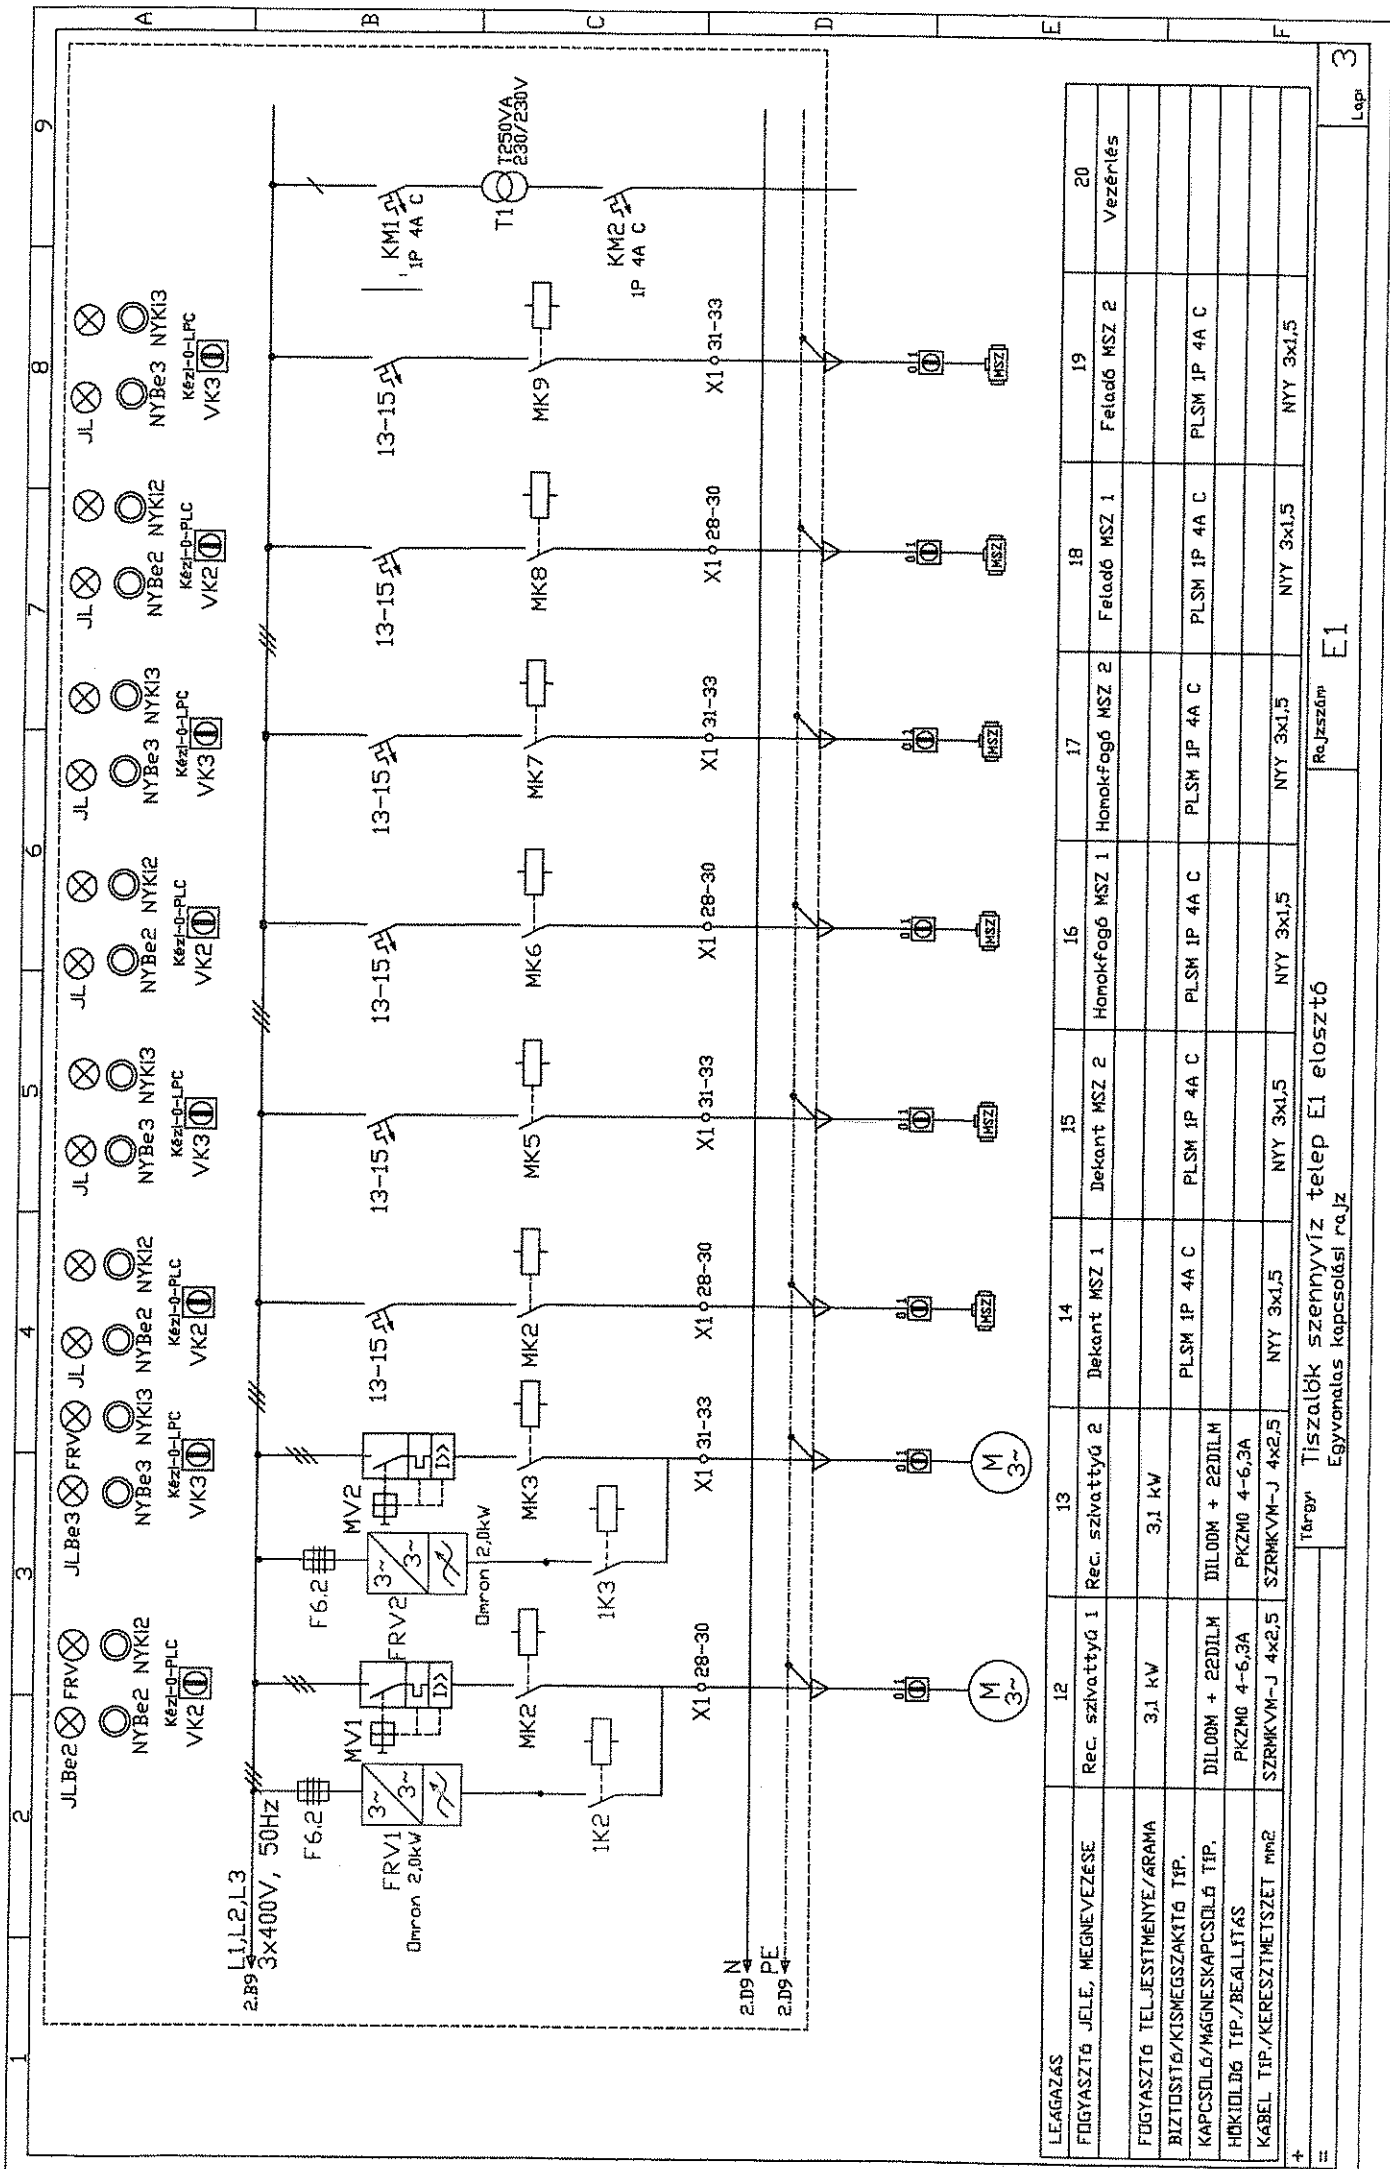



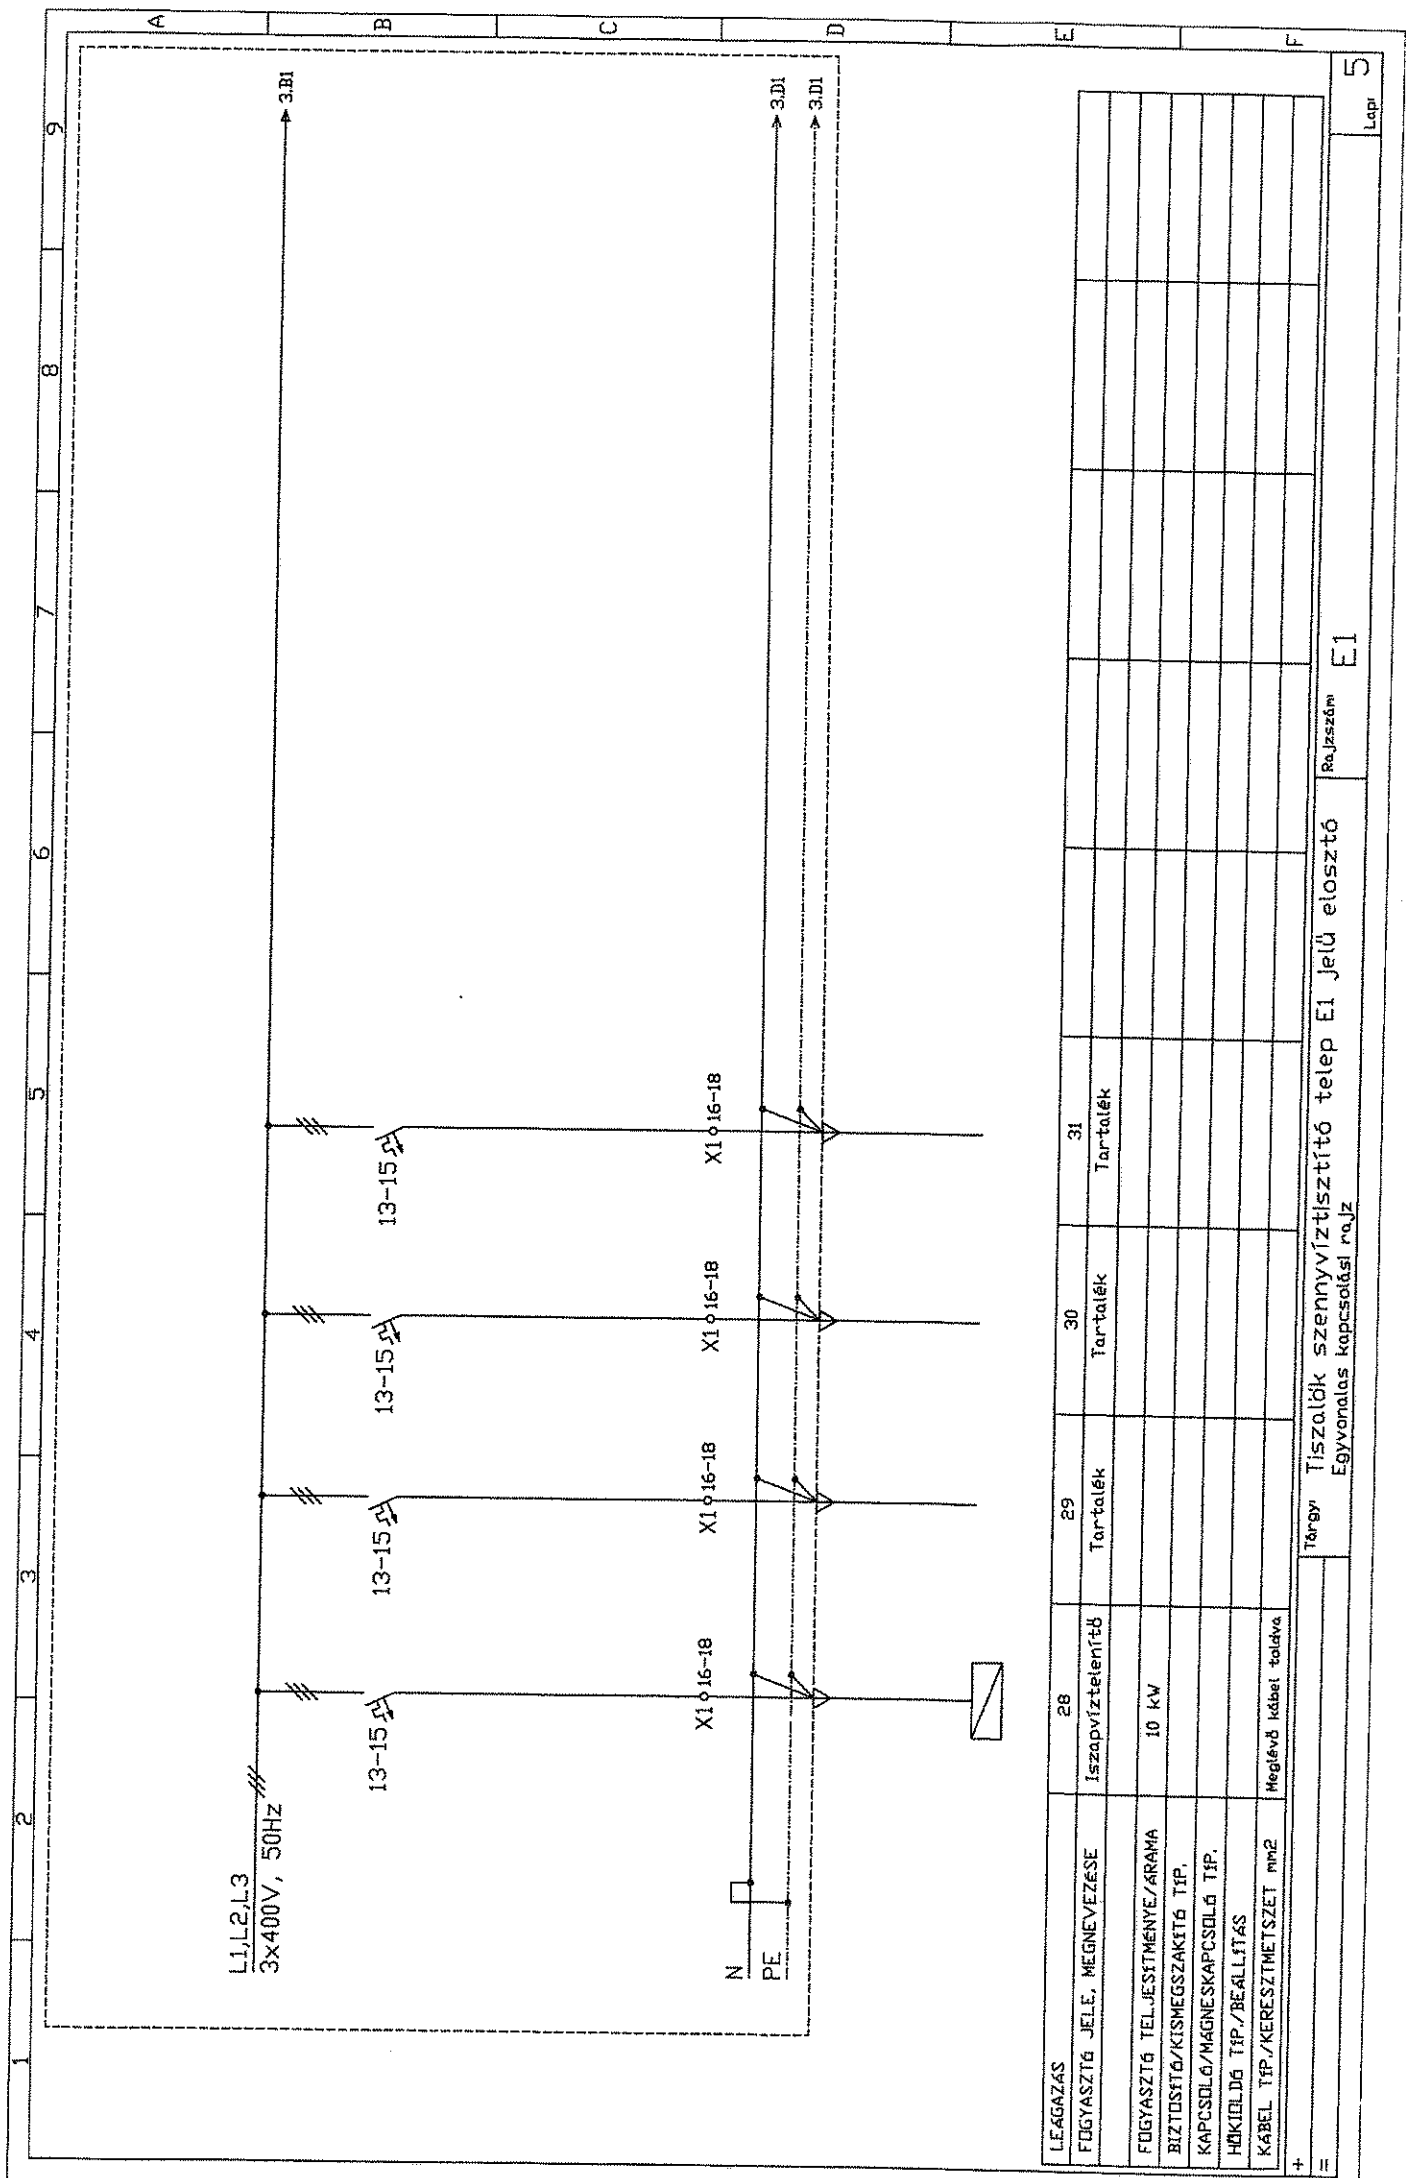


Tárgy: Tiszolók szennyvíztisztító telep E1 jelű elosztó


Rajzszám

E1

Lap

5

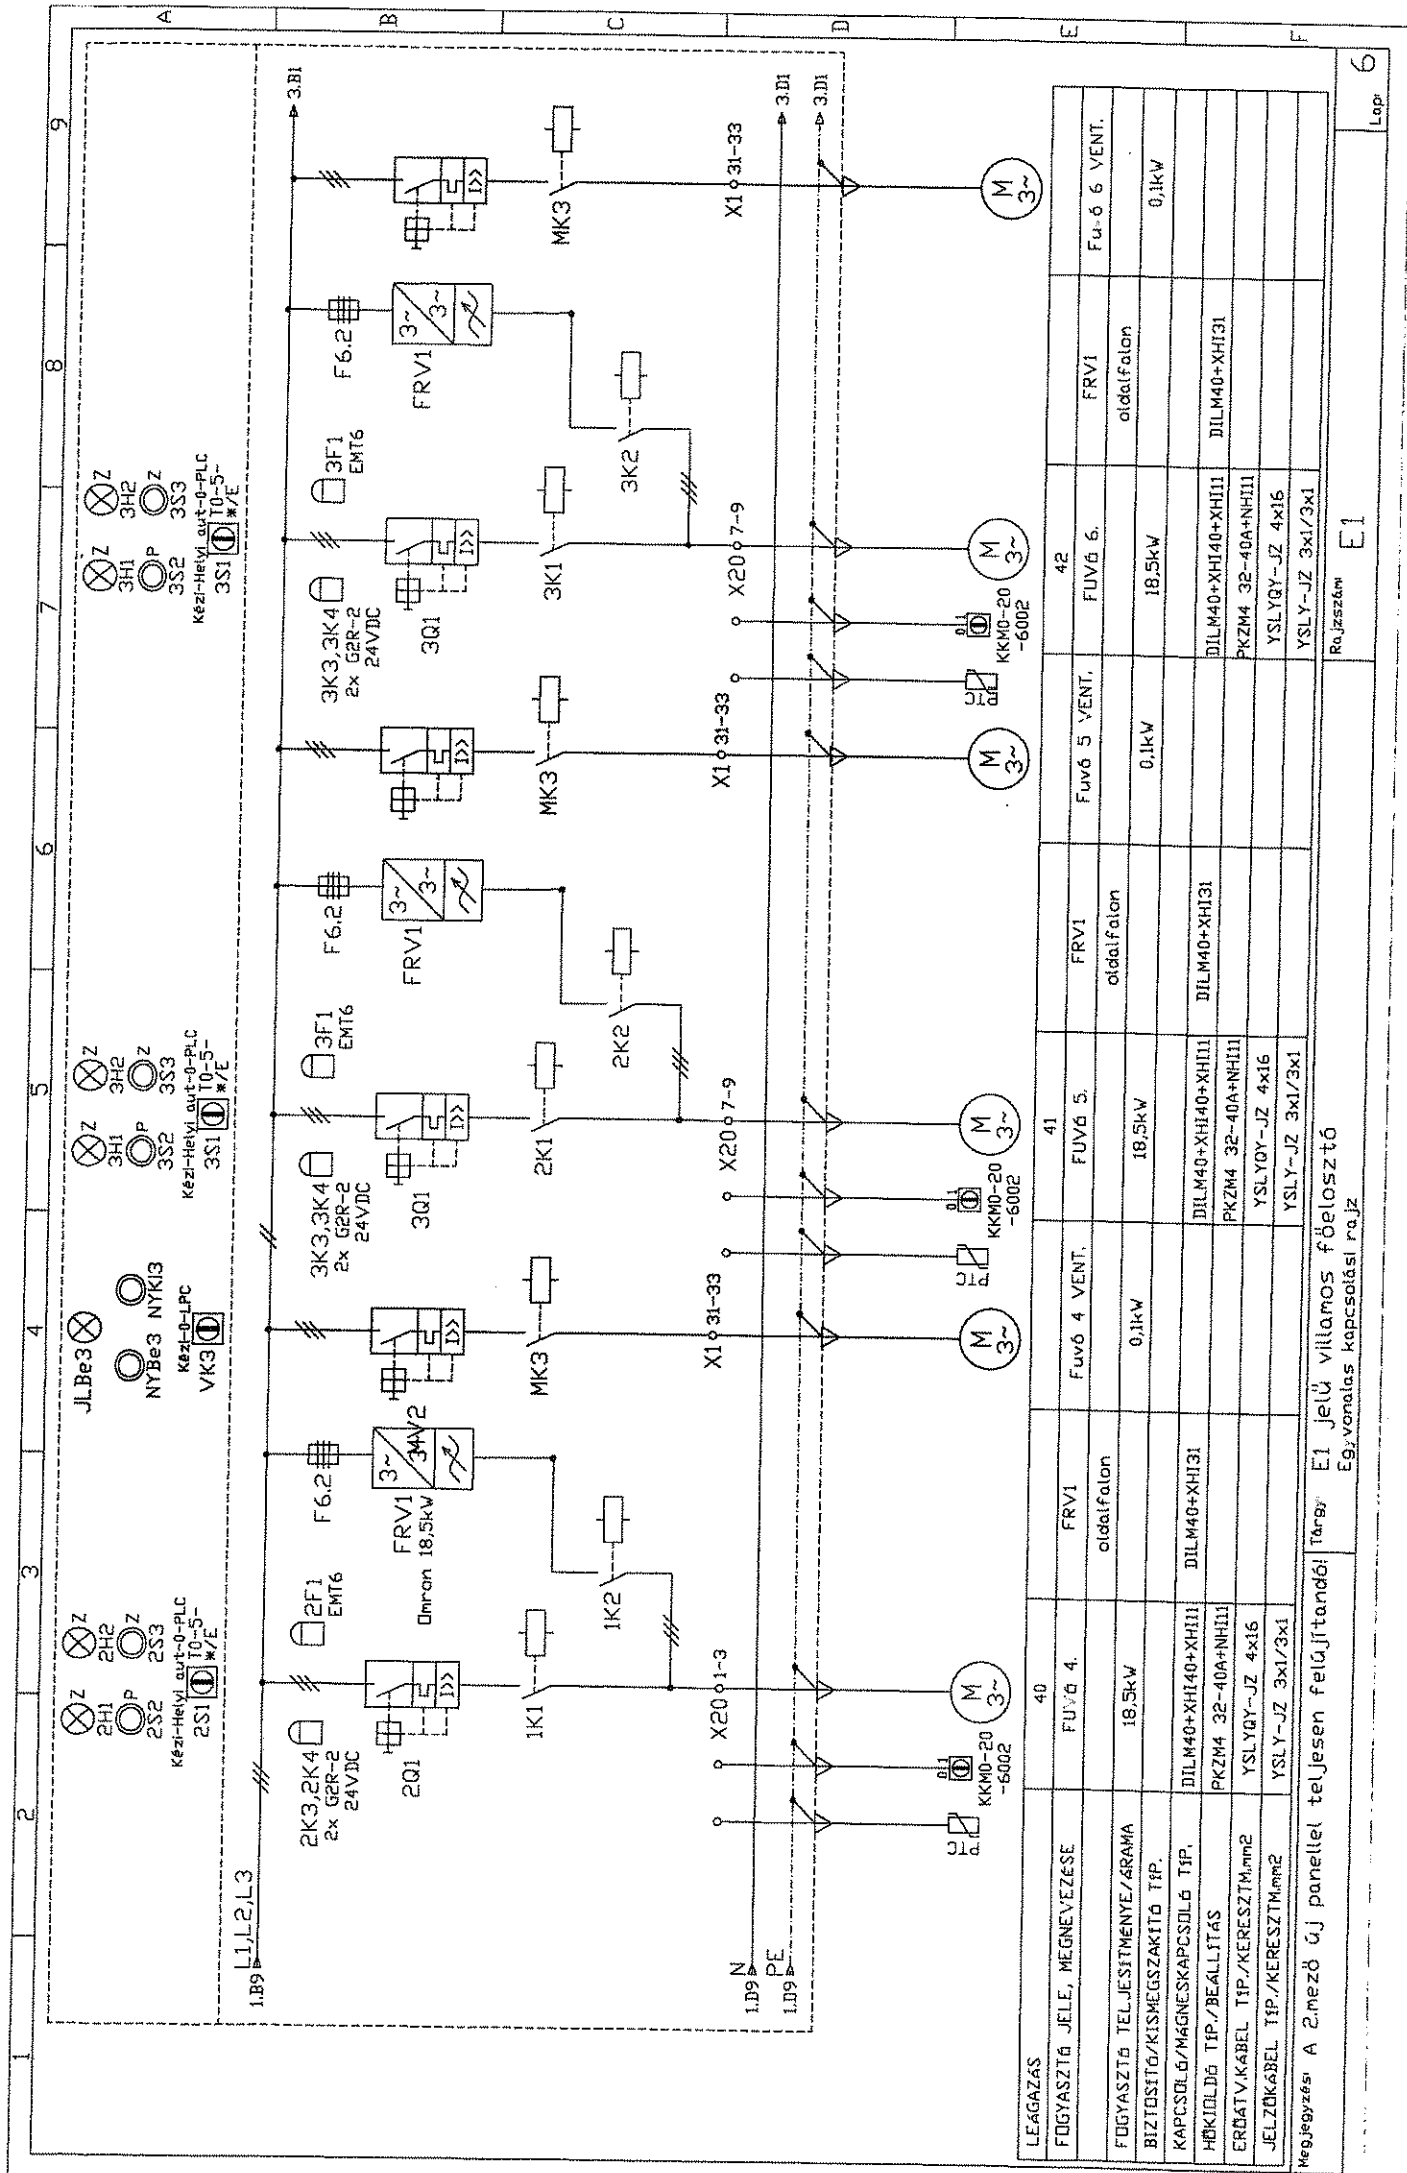


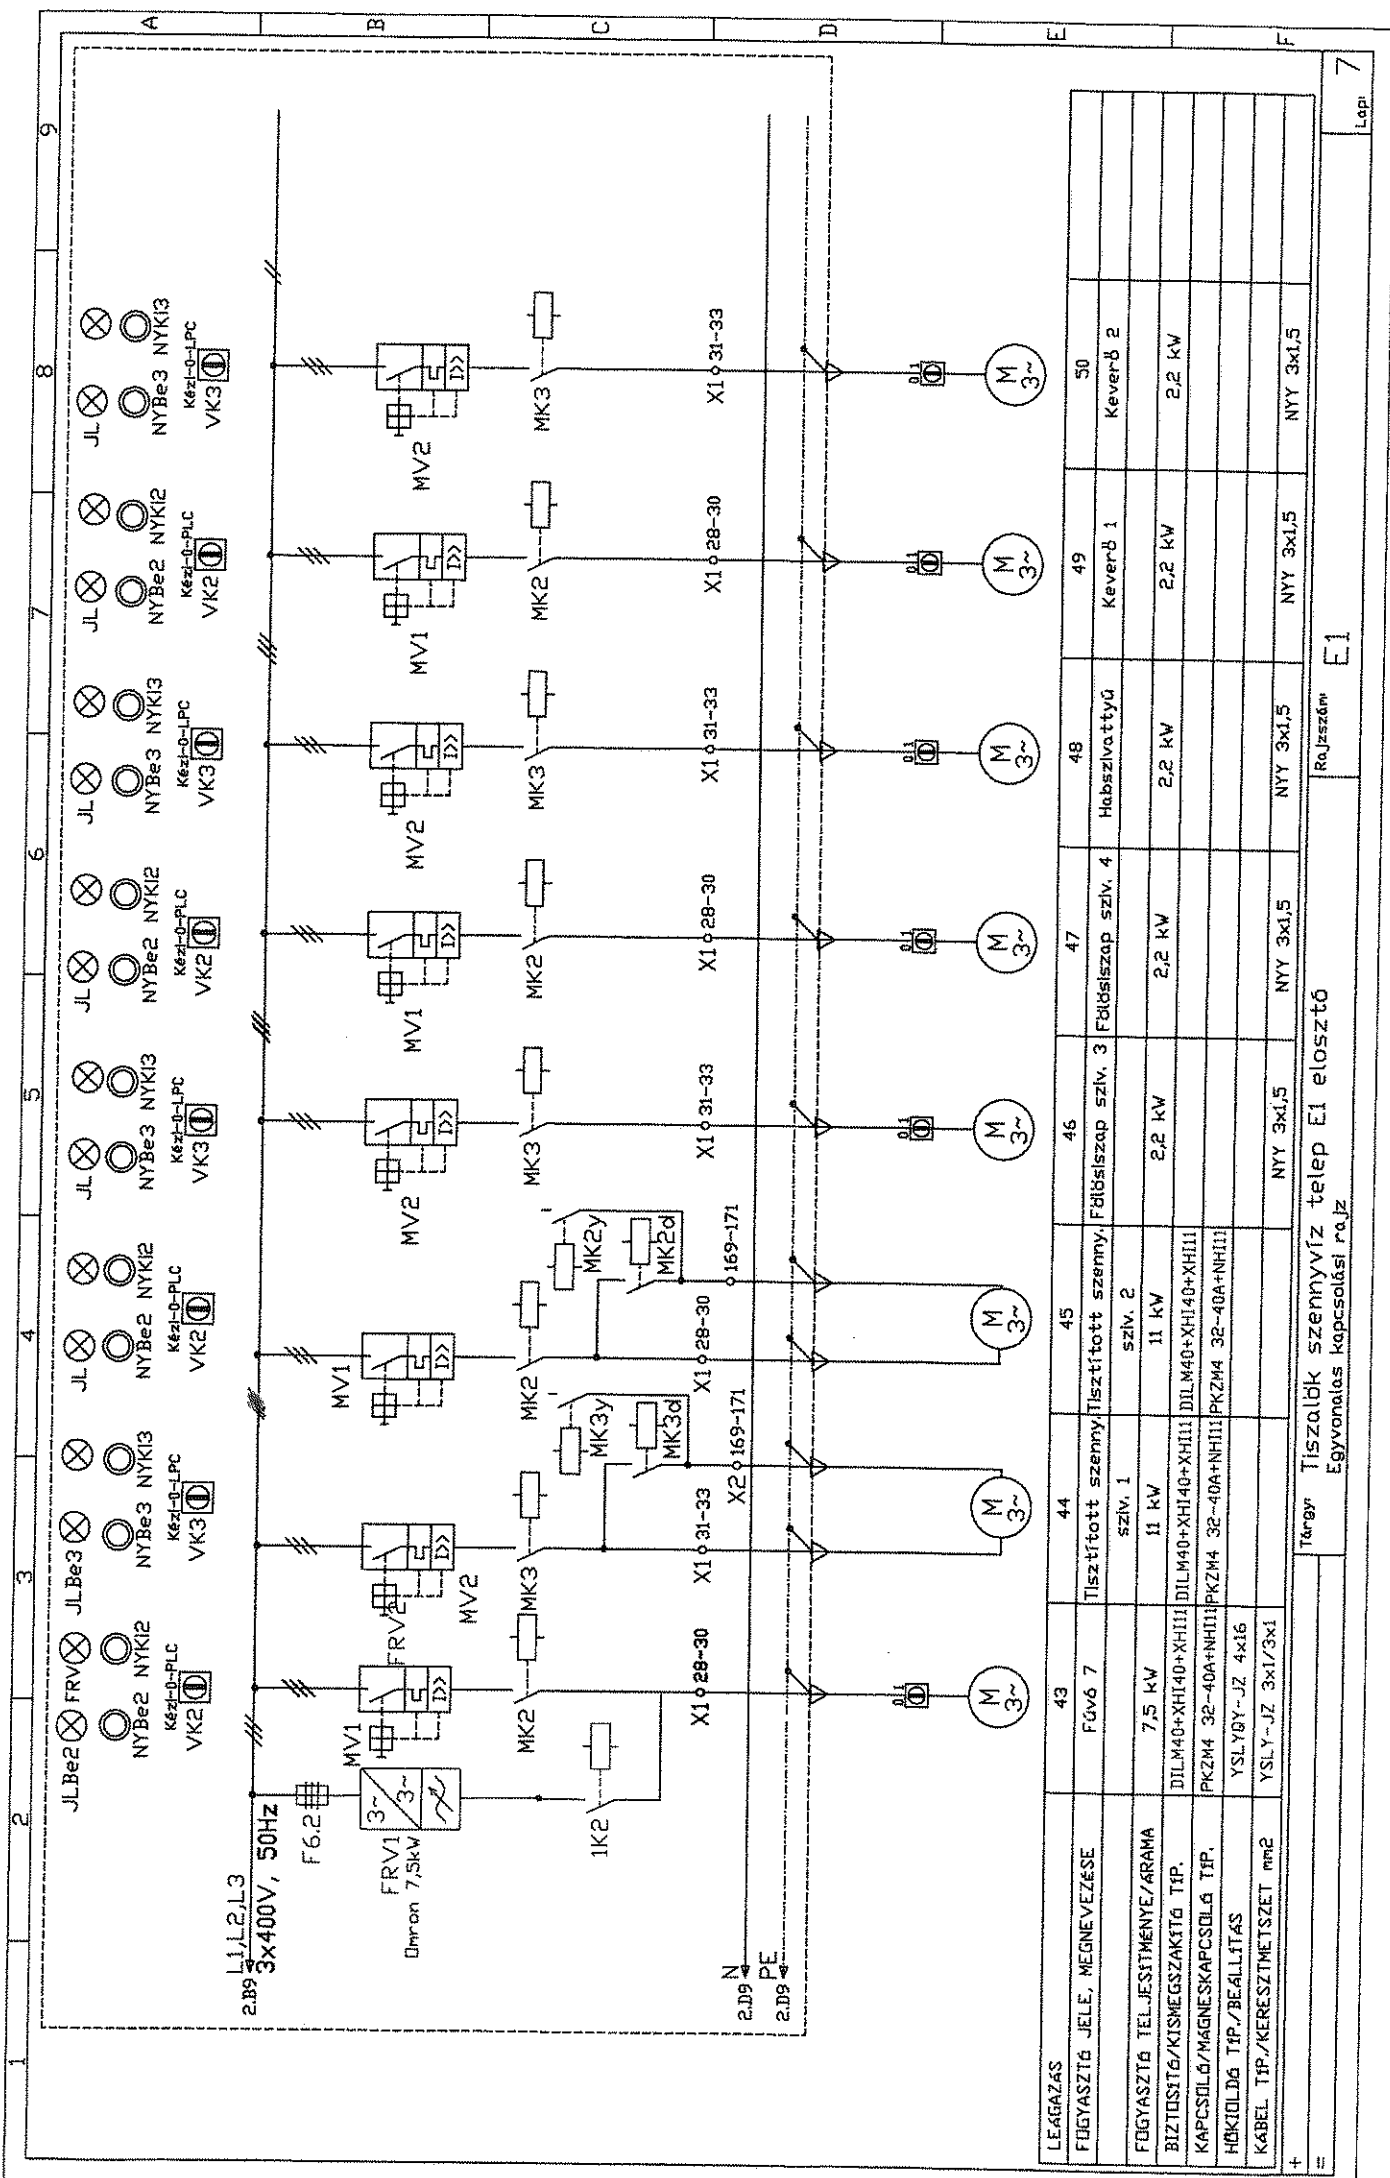


LEÁRÁZÁS	43	44	45	46	47	48	49	50
FÜGYASZTÓ JELE, MEGNEVEZÉSE	Füv6 7	Tisztított szennyvíz tisztított szennyvíz, sziv. 1	Tisztított szennyvíz tisztított szennyvíz, sziv. 2	Földszap sziv. 3	Földszap sziv. 4	Habszivattyú	Keverő 1	Keverő 2
FÜGYASZTÓ TELJESÍTMÉNYE/ÁRAMA	7,5 kW	11 kW	11 kW	2,2 kW	2,2 kW	2,2 kW	2,2 kW	2,2 kW
BIZTOSÍTÓ/KISMEGSAZTÓ TÍP.	DIL M40+XH140+XH111	DIL M40+XH140+XH111	DIL M40+XH140+XH111					
KAPCSOLÓ/MAGNESKAPCSOLÓ TÍP.	PKZM4 32-40A+NH111	PKZM4 32-40A+NH111	PKZM4 32-40A+NH111					
HÖKIOLODÓ TÍP./BEÁLLÍTÁS	YSLY0Y-JZ 4x16							
KÁBEL TÍP./KERESZMET/TARTÓ	YSLY-JZ 3x1/3x1							
+								
==								


Tárgy: Tiszalök szennyvíz telep E1 elosztó  
 Rajtszám: E1



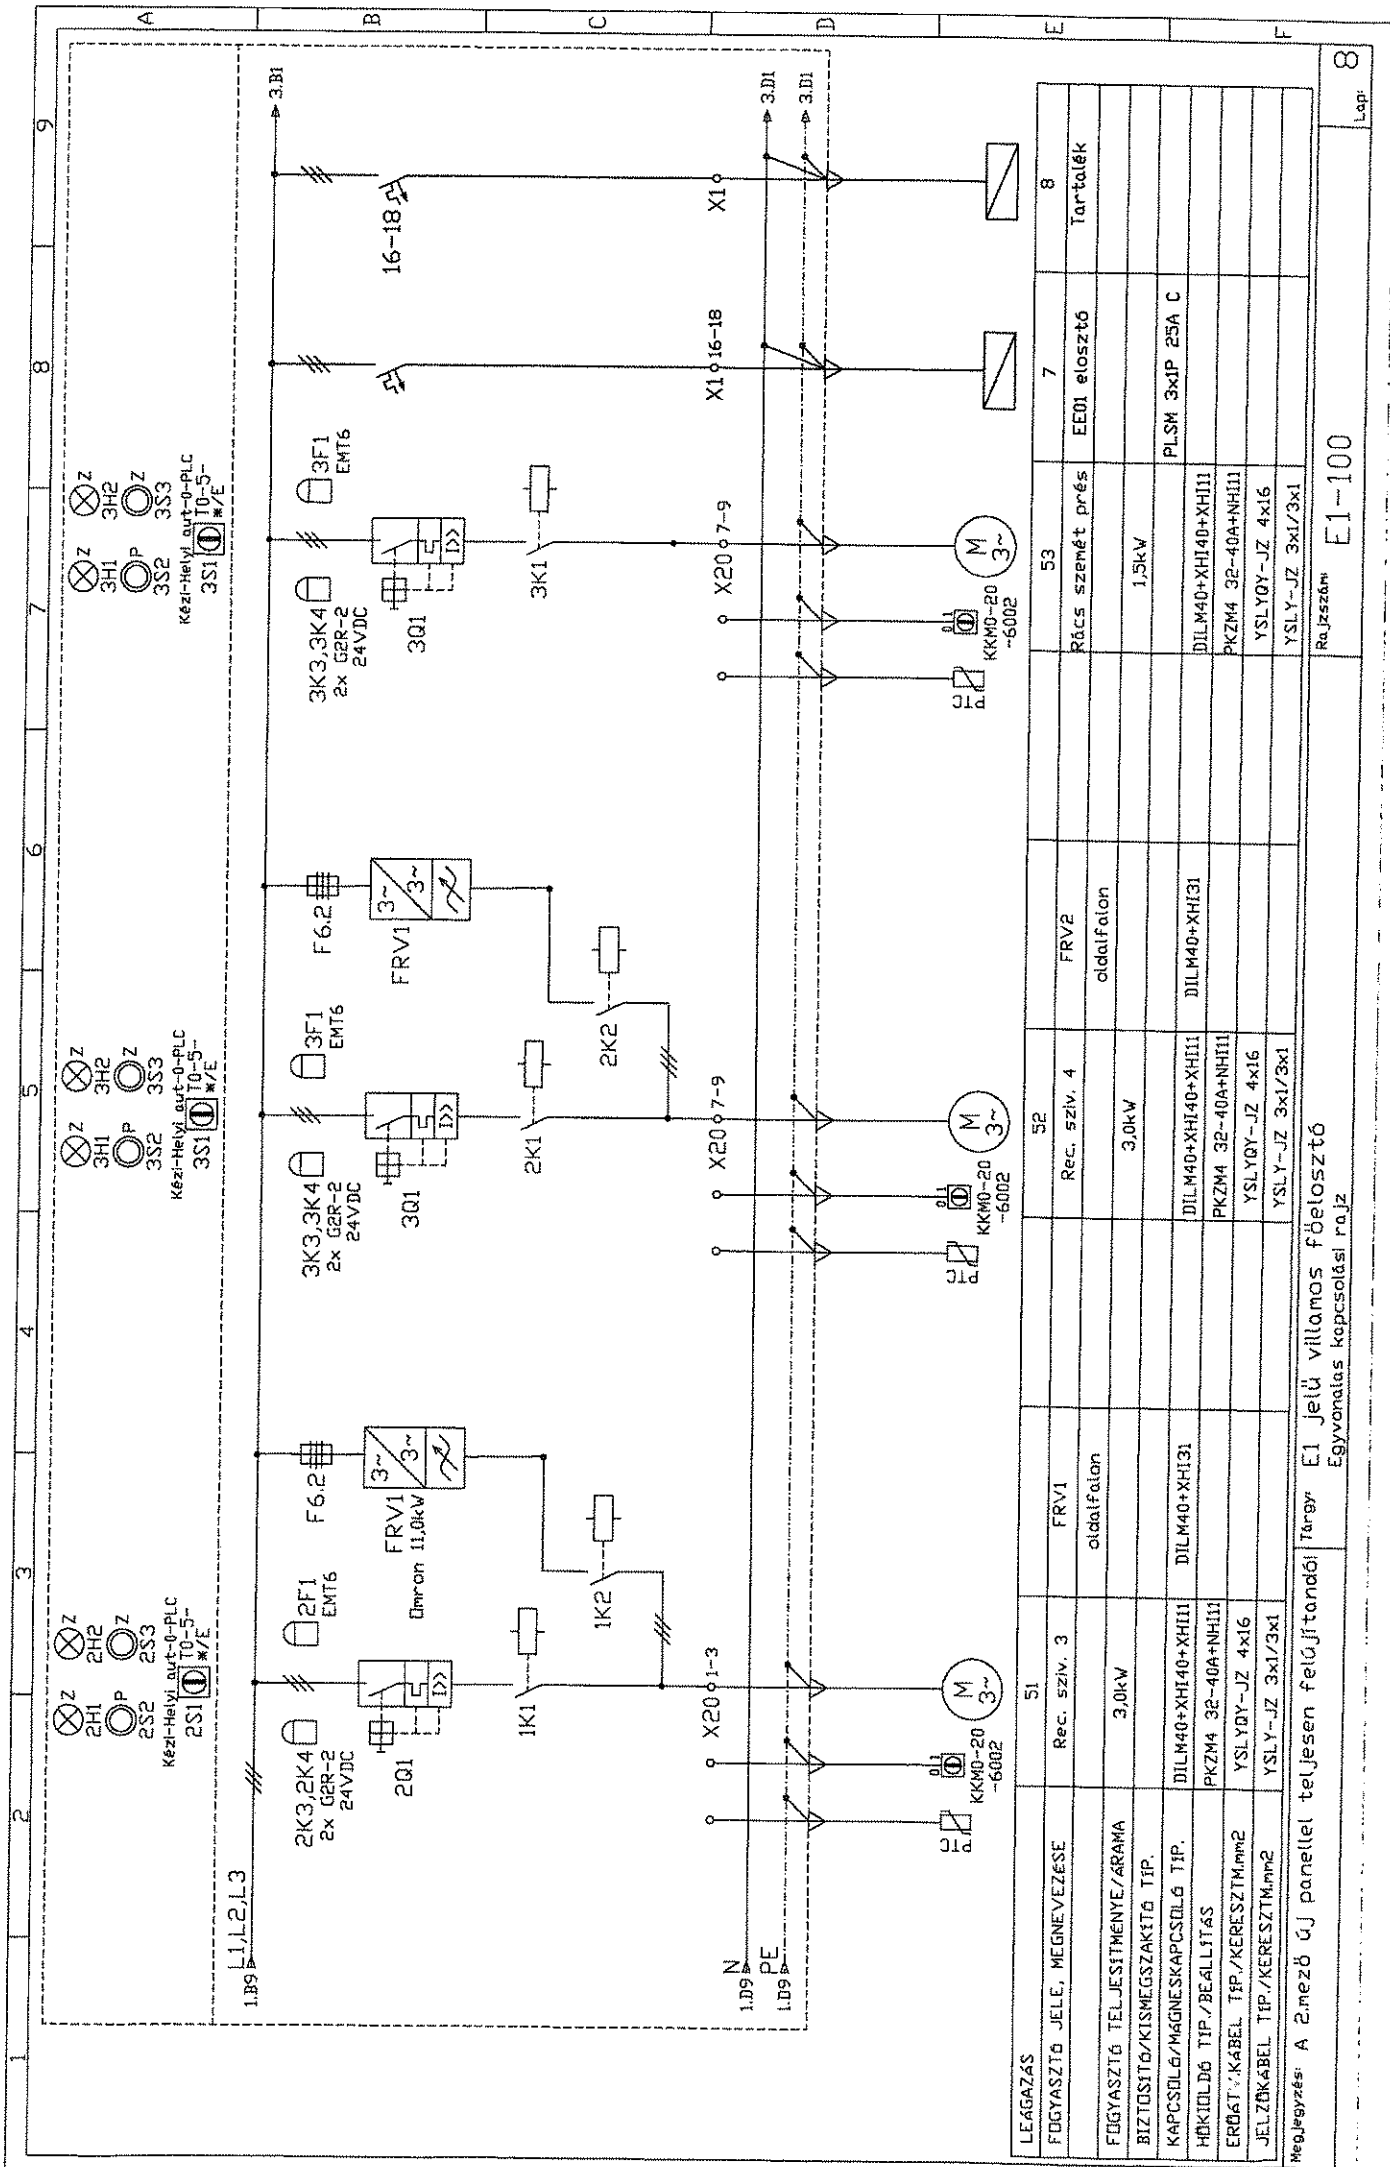



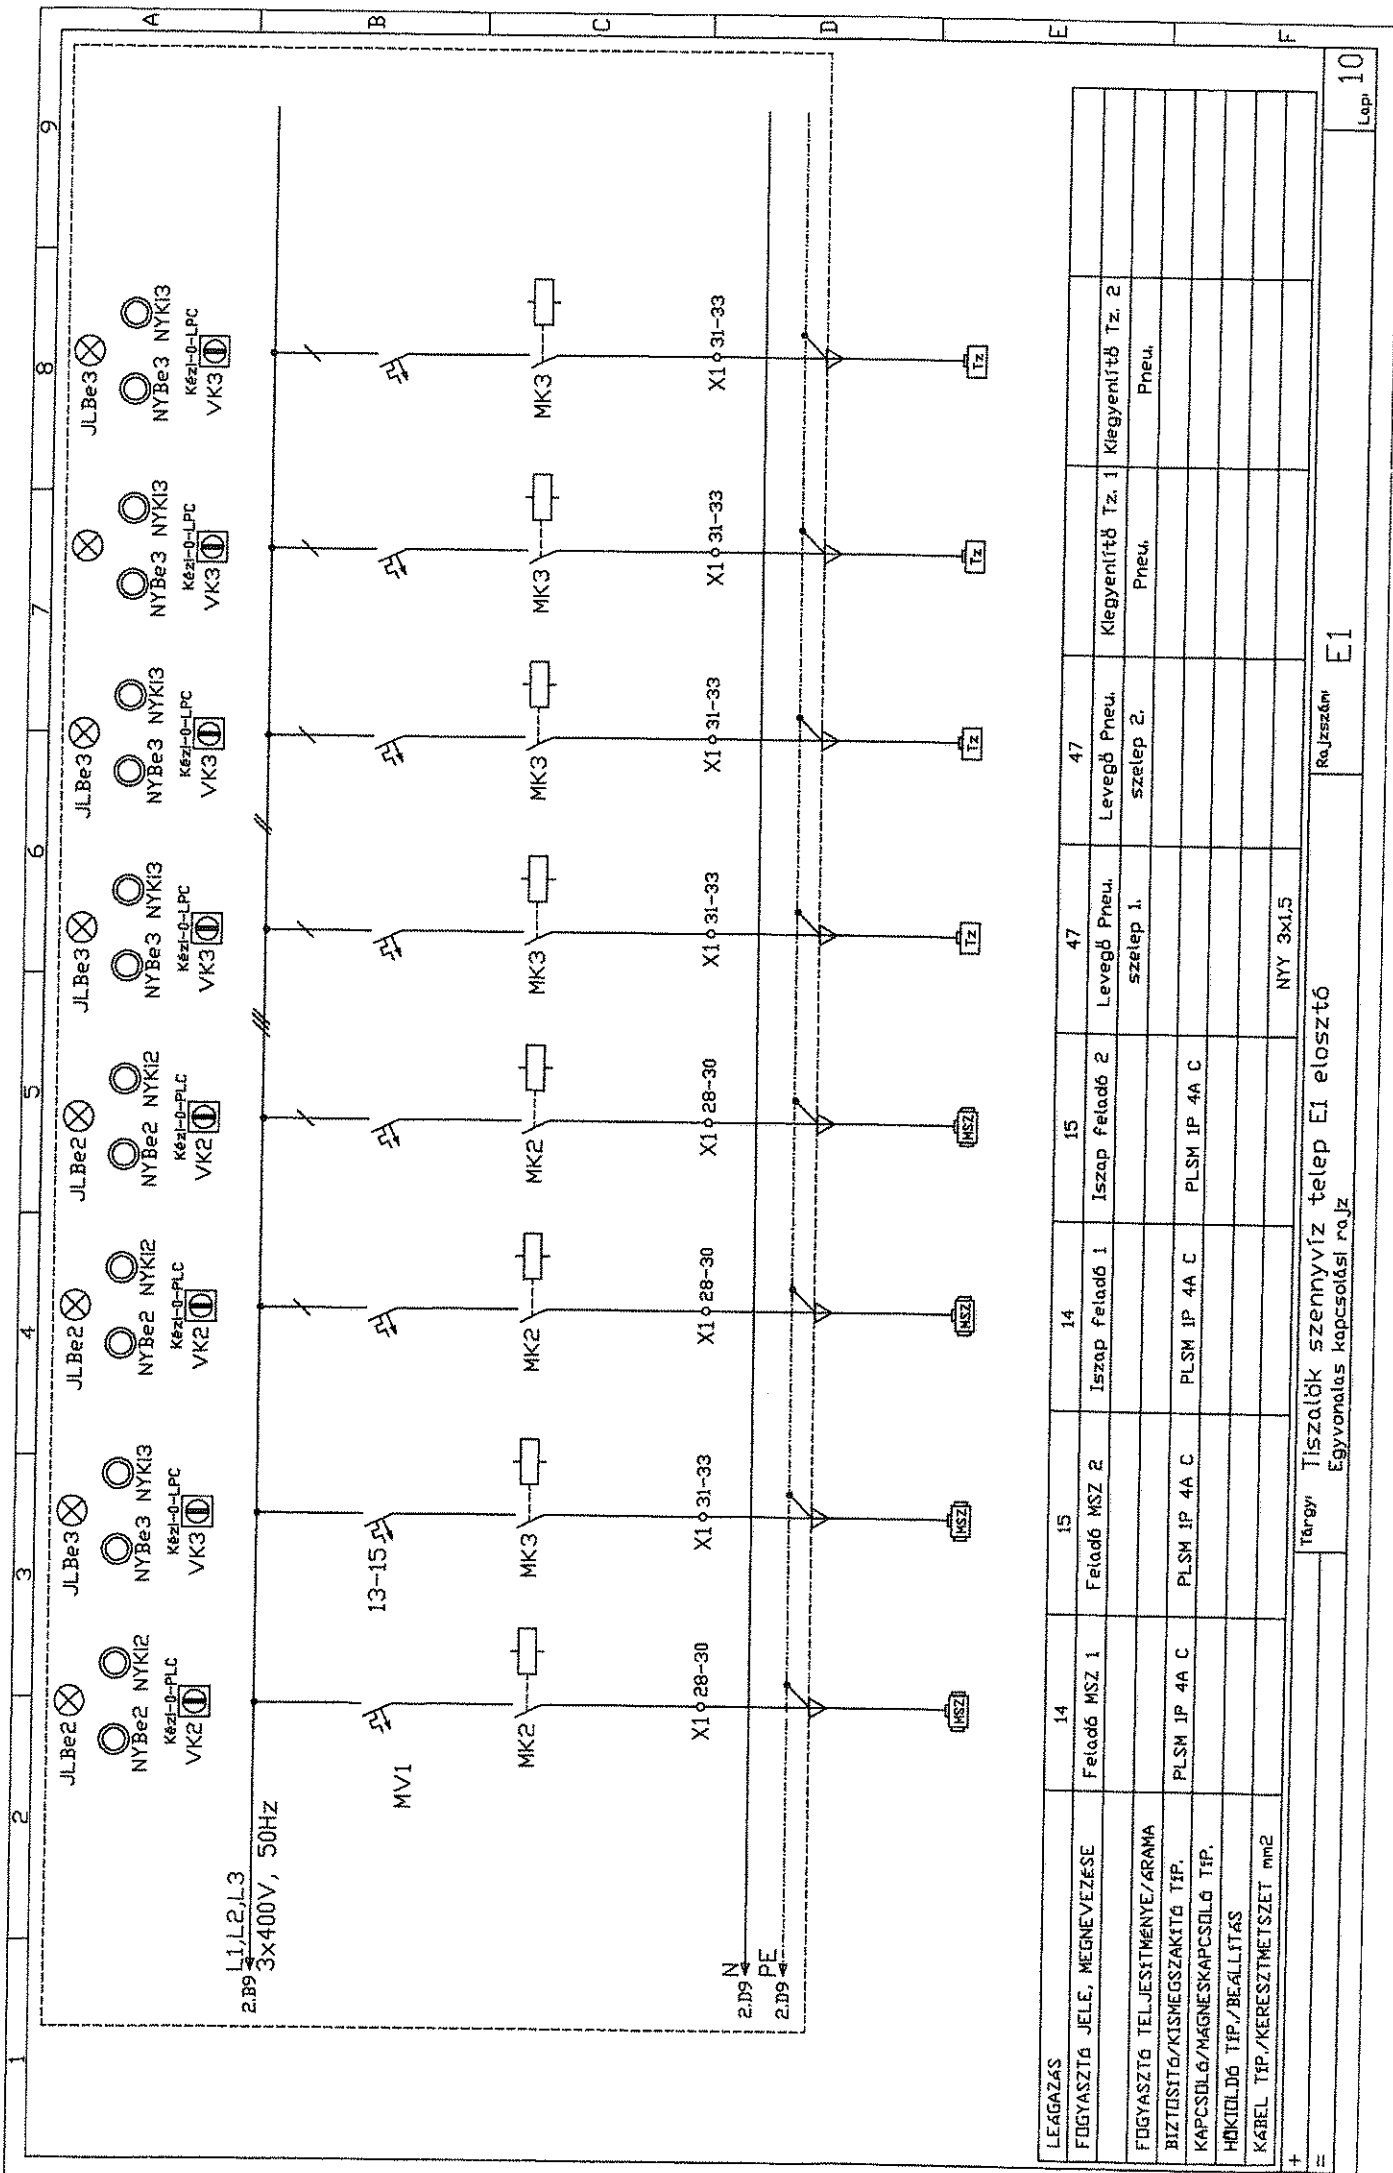


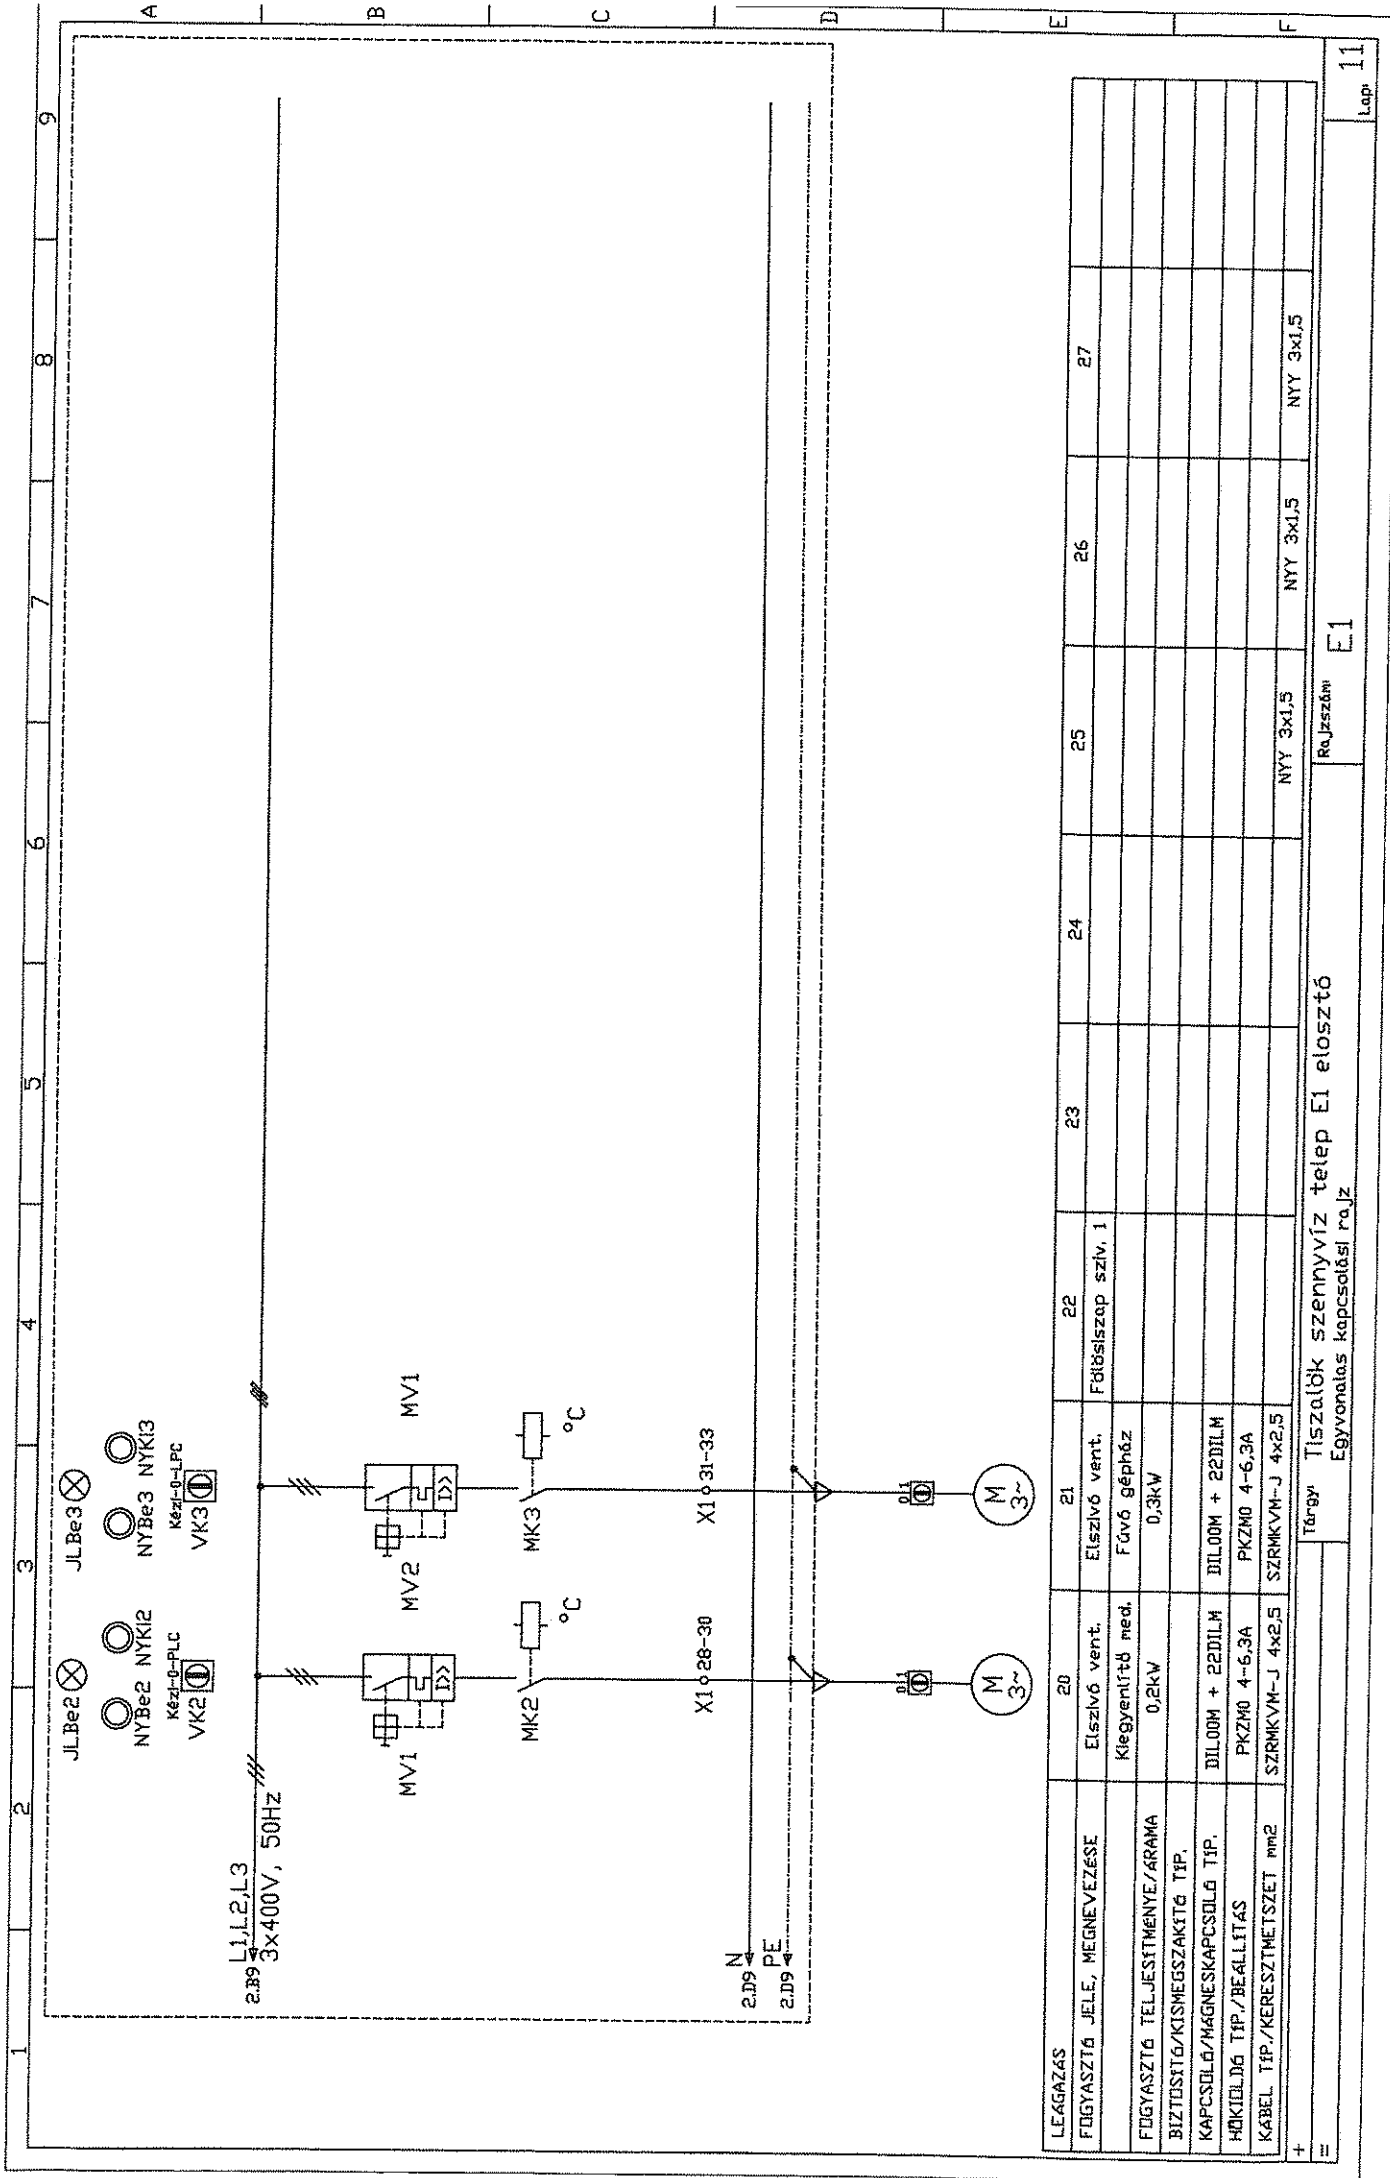


LEGAZAS	20	21	22	23	24	25	26	27
FOGYASZTÓ JELE, MEGNEVEZÉSE	Elszivő vent.	Elszivő vent.	Fűtőlészop szlv, 1					
	Kiegészítő med.	Fűtő gépház						
FOGYASZTÓ TELJESÍTMÉNYE/ARÁMA	0,2kW	0,3kW						
BIZTOSÍTÓ/KISMEGSHAKTÓ TÍP.								
KAPCSOLÓ/MAGNESKAPCSOLÓ TÍP.	DIL00M + 22DILM	DIL00M + 22DILM						
HŐKIDOLDO TÍP./BEÁLLÍTÁS	PKZM0 4-6.3A	PKZM0 4-6.3A						
KÁBEL TÍP./KERESZTMETSZET mm2	SZRKVM-J 4x2,5	SZRKVM-J 4x2,5						
						NY 3x1,5	NY 3x1,5	NY 3x1,5

Rajzszám E1

Tárgy Tiszalók szennyvíz telep E1 elosztó  
Egyvonalas kapcsolási rajz

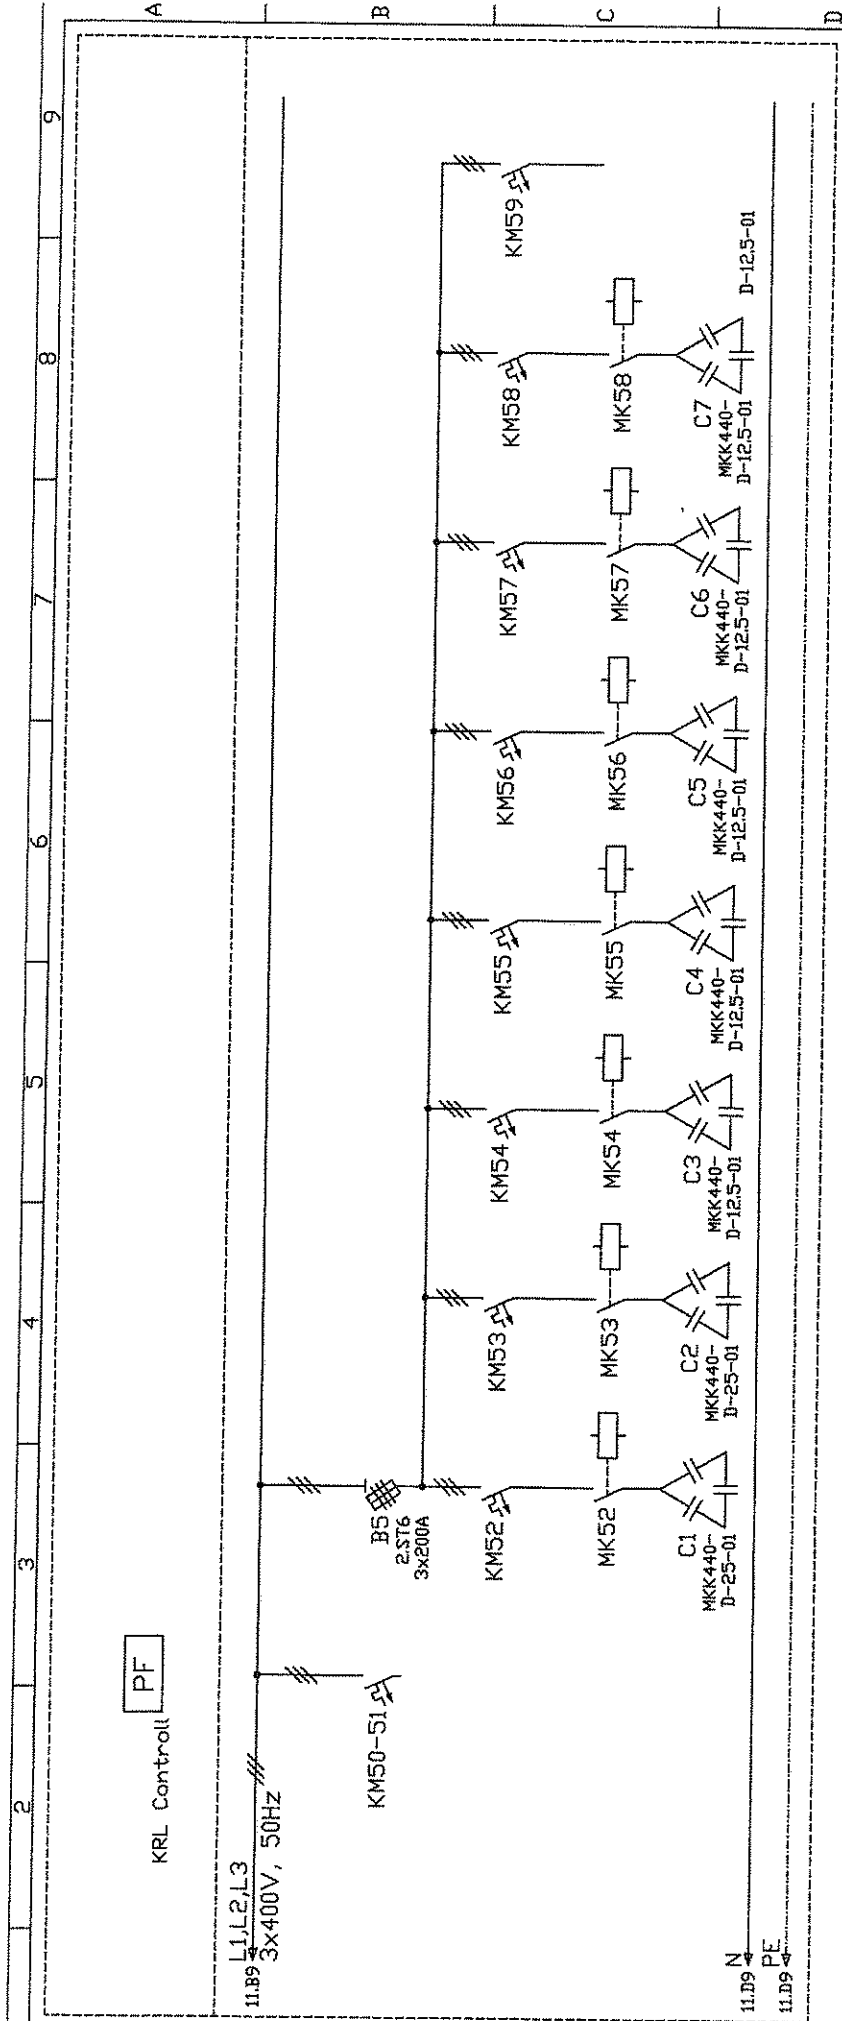

LEÁGÁZÁS	79	80	81	82	83	84	85	86	87
FÁZISJAVÍTÓ táp + Feszbenet	Fázisjavító kondenzátor	Fázisjavító kondenzátor	Fázisjavító kondenzátor	Fázisjavító kondenzátor	Fázisjavító kondenzátor	Fázisjavító kondenzátor	Fázisjavító kondenzátor	Fázisjavító kondenzátor	Fázisjavító kondenzátor
FÁZISJAVÍTÓ TELJESÍTMÉNYE/ÁRAMA	20kVAr	20kVAr	20kVAr	10kVAr	10kVAr	10kVAr	10kVAr	10kVAr	10kVAr
BIZTOSÍTÓ/KISMEGSGAZAKTÓ TÍP.	PLSM 3P C50	PLSM 3P C50	PLSM 3P C50	PLSM 3P C25	PLSM 3P C25	PLSM 3P C25	PLSM 3P C25	PLSM 3P C25	PLSM 3P C25
KAPCSOLÓ/MAGNESKAPCSOLÓ TÍP.	DIL2MK-10	DIL2MK-10	DIL2MK-10	DIL2MK-10	DIL2MK-10	DIL2MK-10	DIL2MK-10	DIL2MK-10	DIL2MK-10
HŐKIOLDÓ TÍP./BEÁLLÍTÁS									
ERŐT.V.KÁBEL TÍP./KERESZTM.m2									
JELZŐKÁBEL TÍP./KERESZTM.m2									

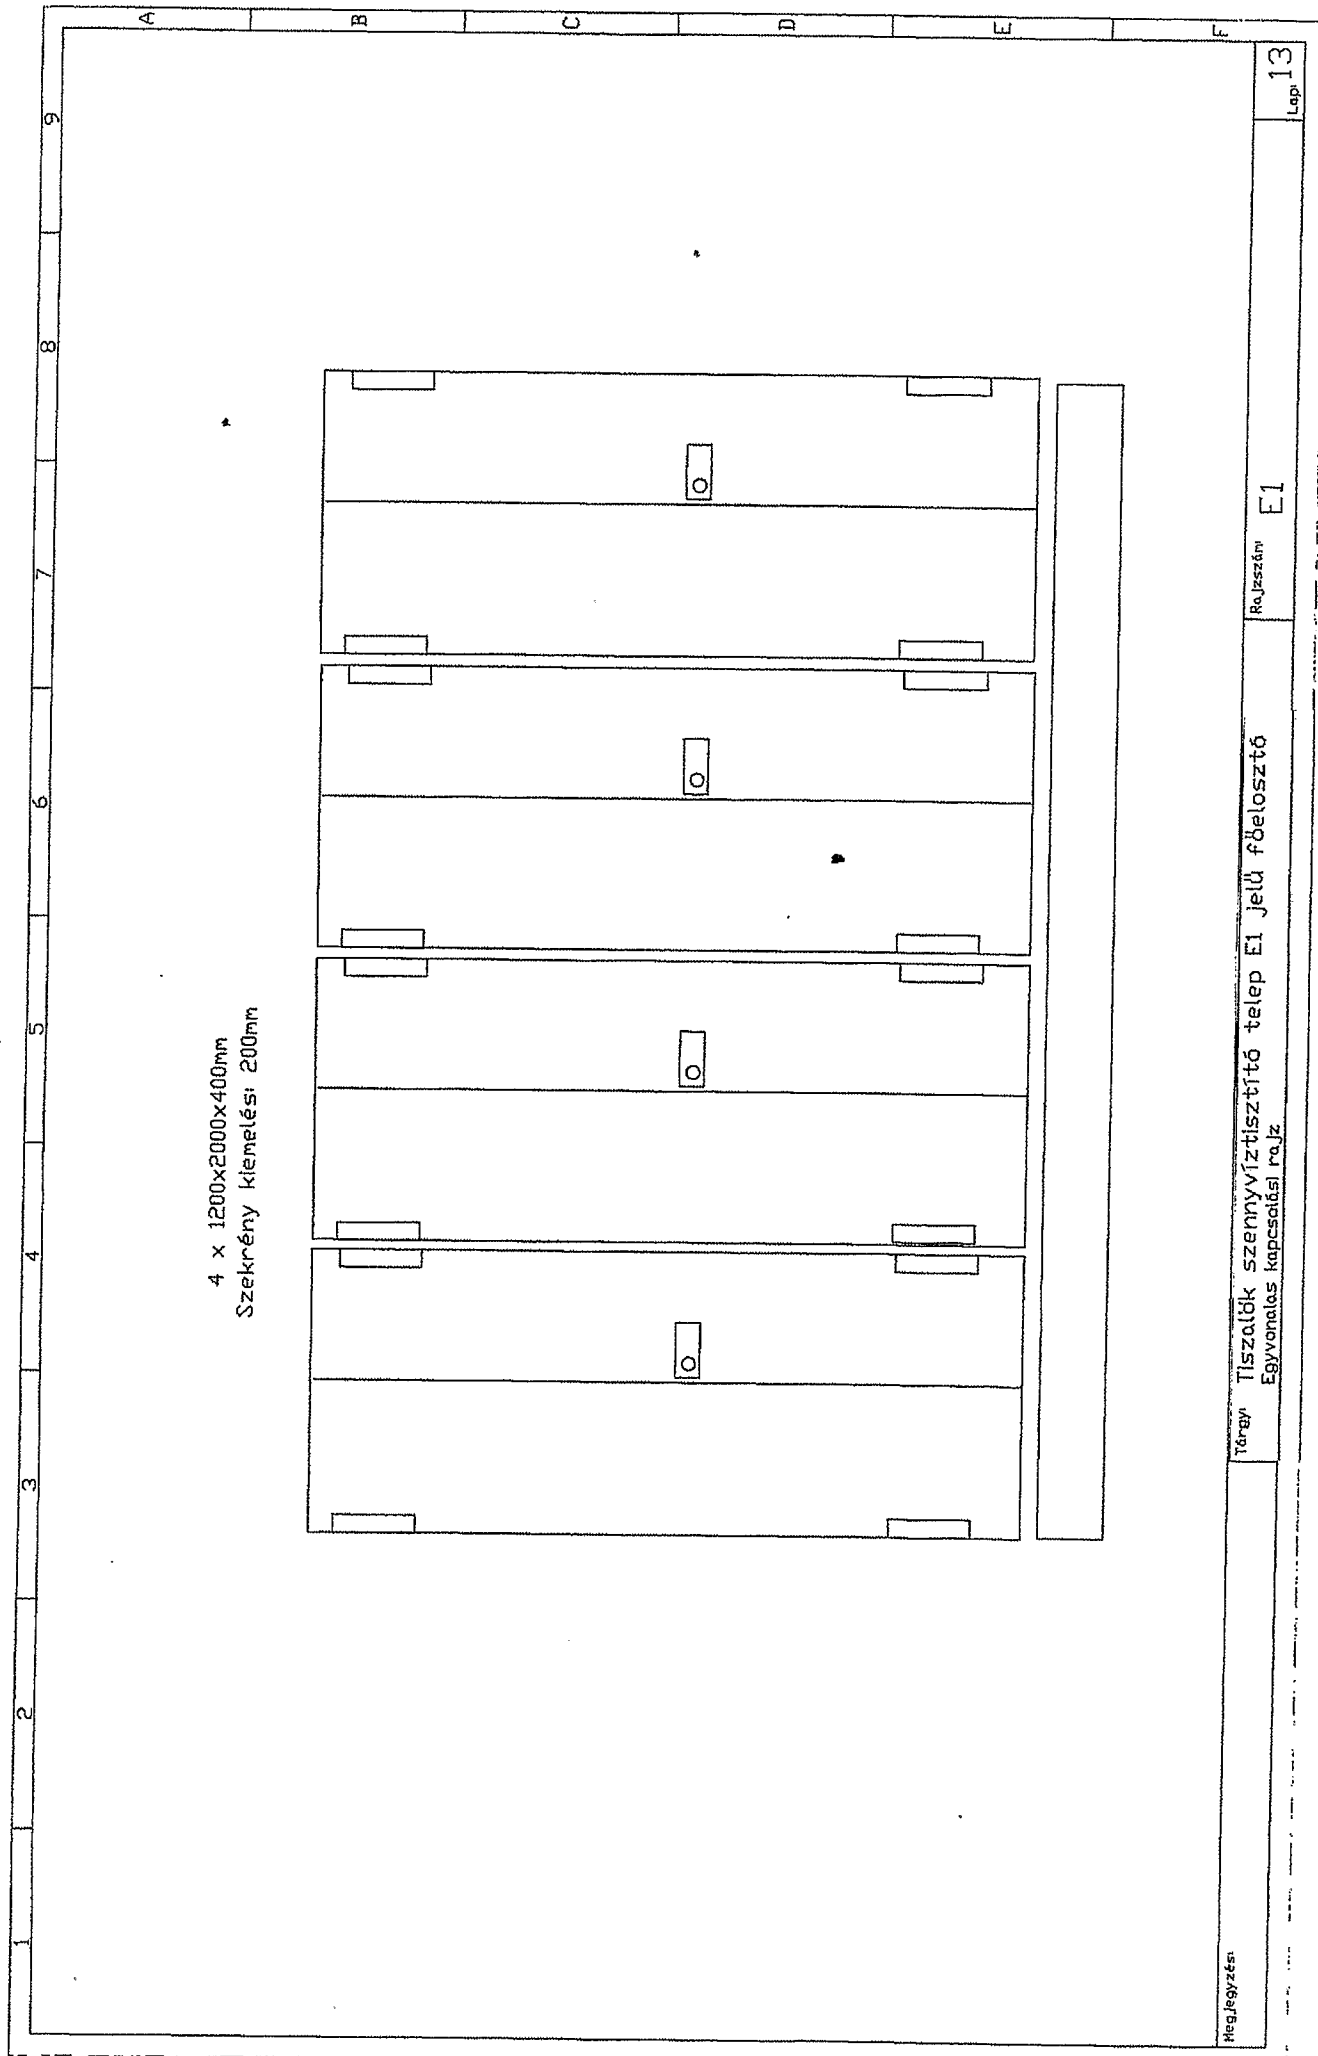

4 x 1200x2000x400mm  
Szekrény kiemelés: 200mm

Megjegyzés:

Törzsi Tiszalók szennyvíztisztító telep E1 jelű főelosztó  
Egyvonalas kapcsolási rajz

Rajzszerű E1

Lap: 13