

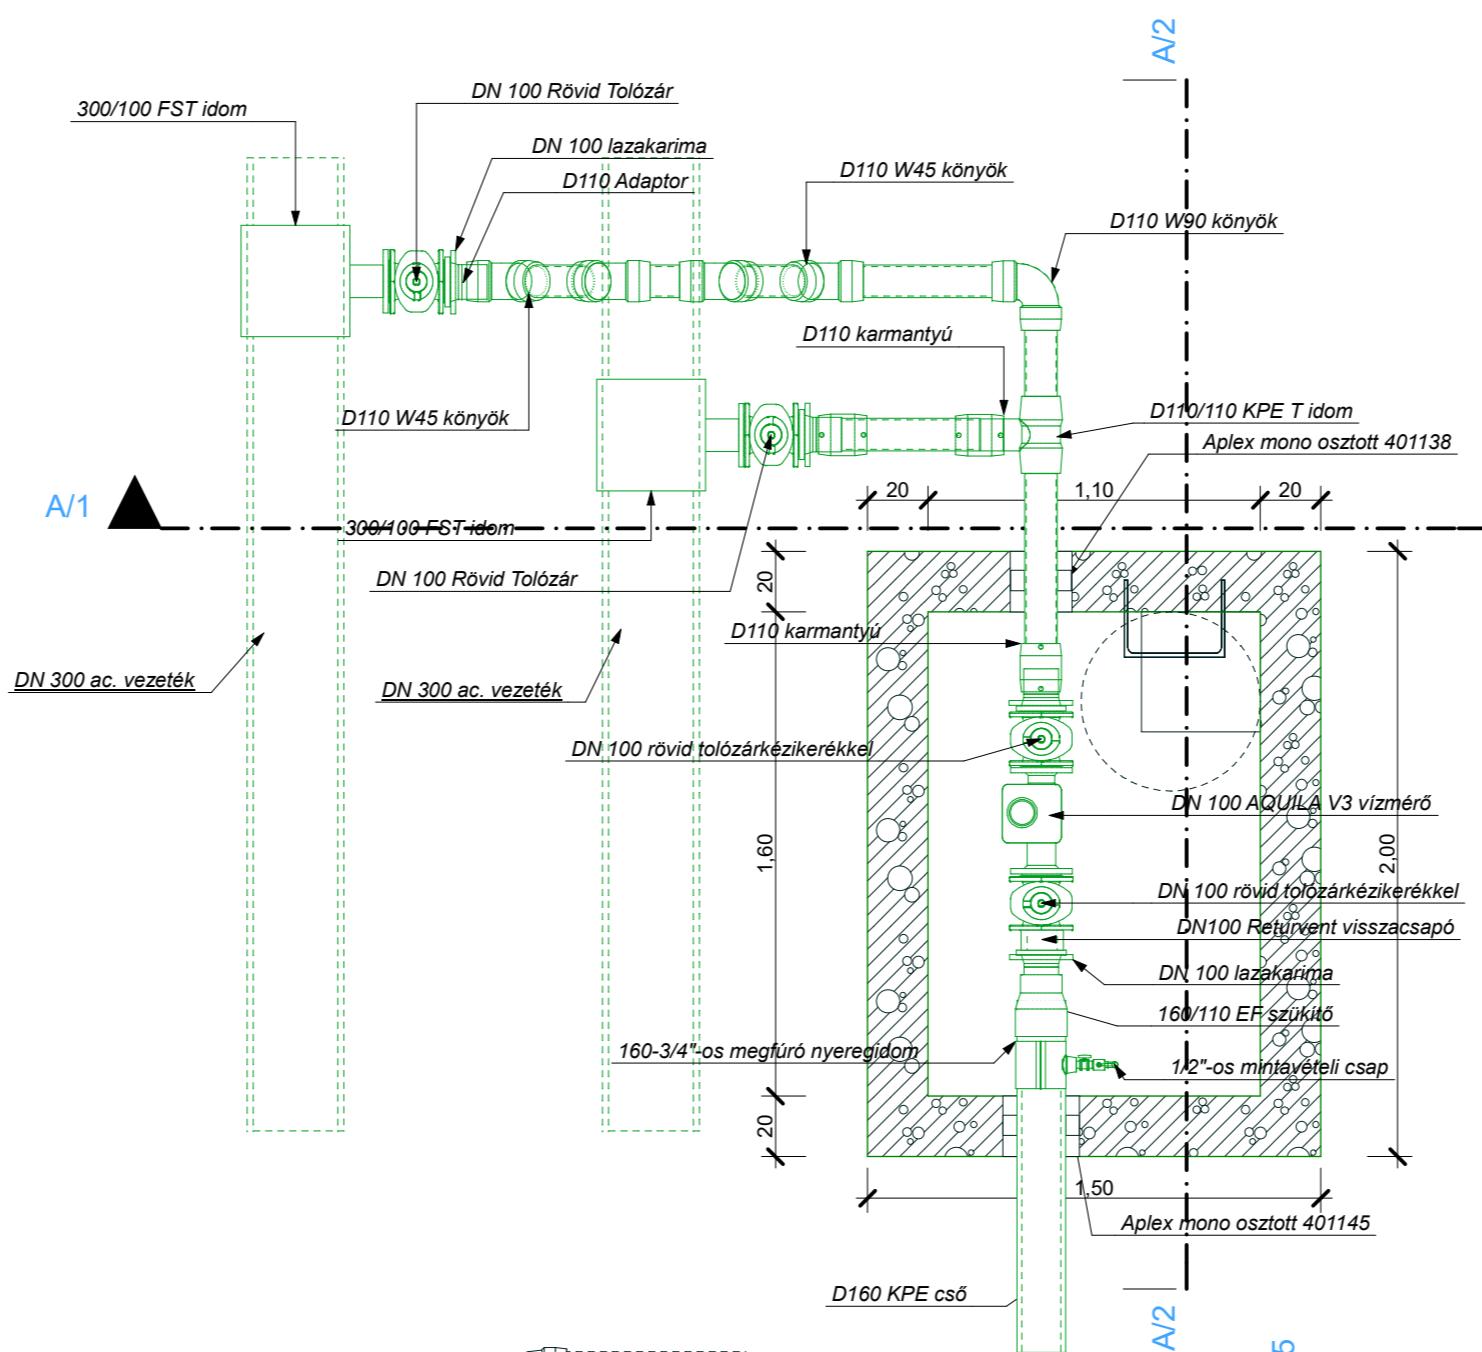



A4- A4 METSZET

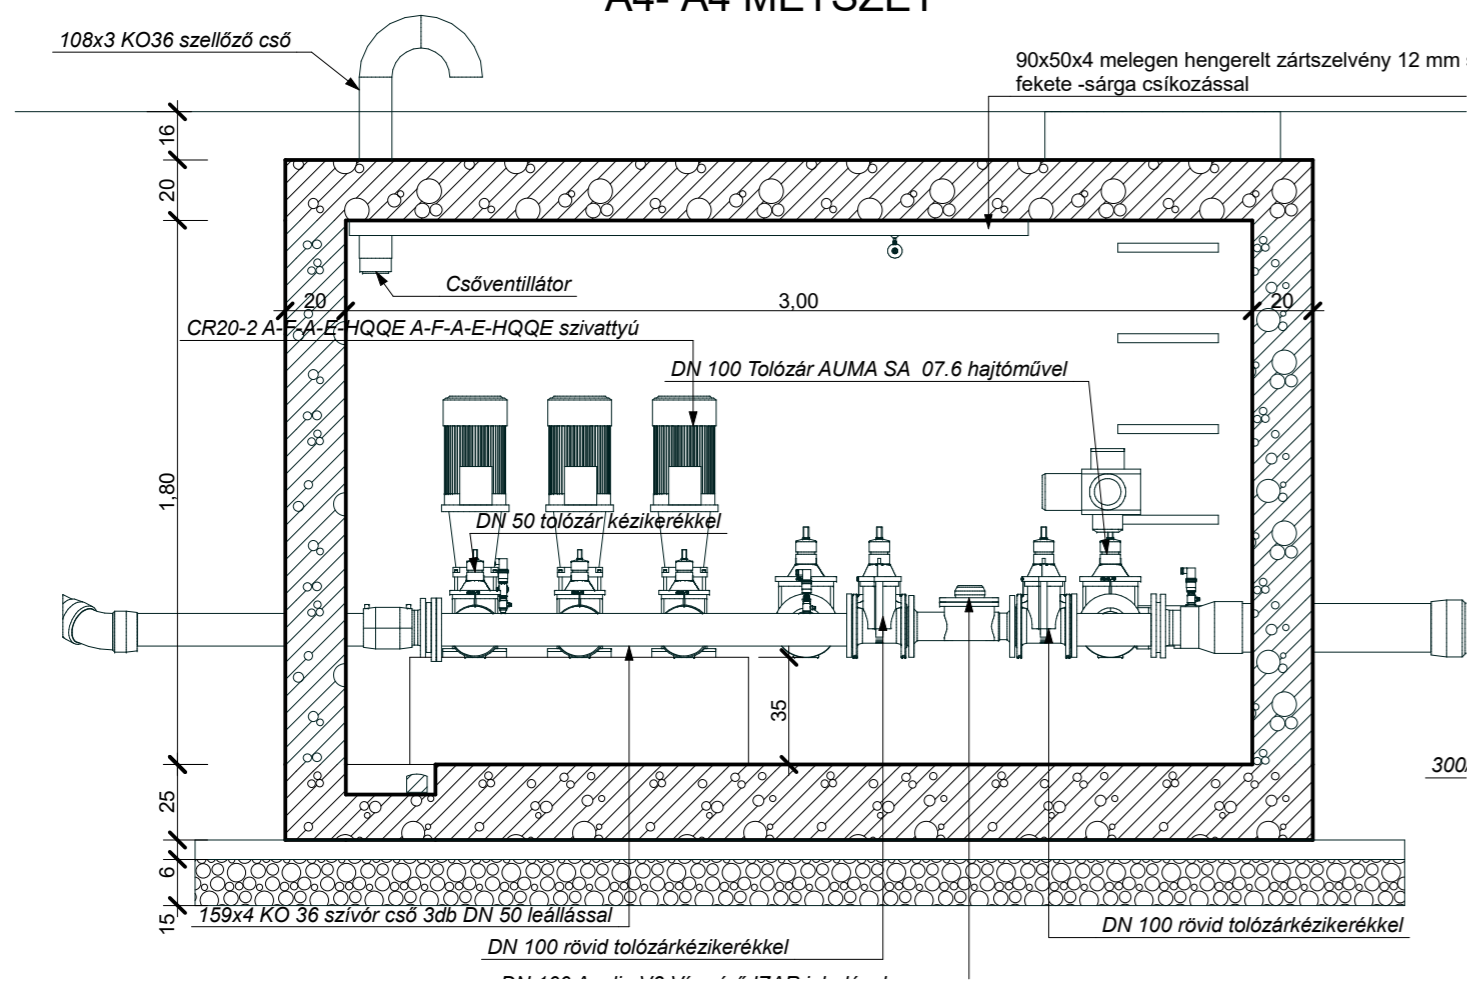



A1- A1 METSZET

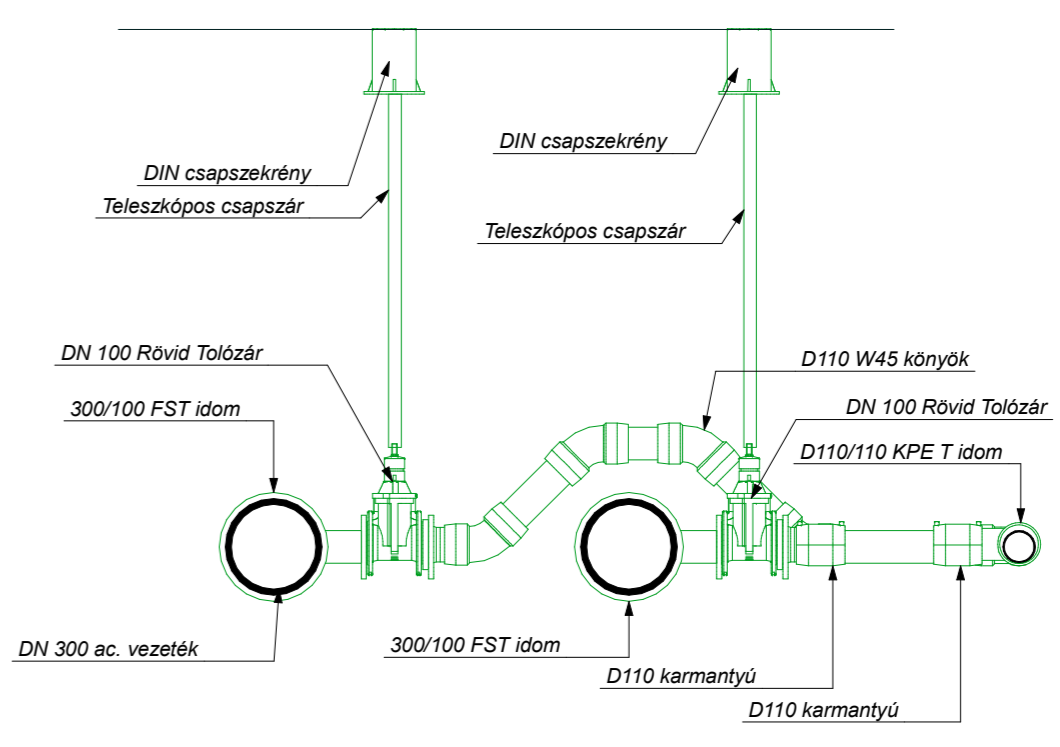

A2- A2 METSZET

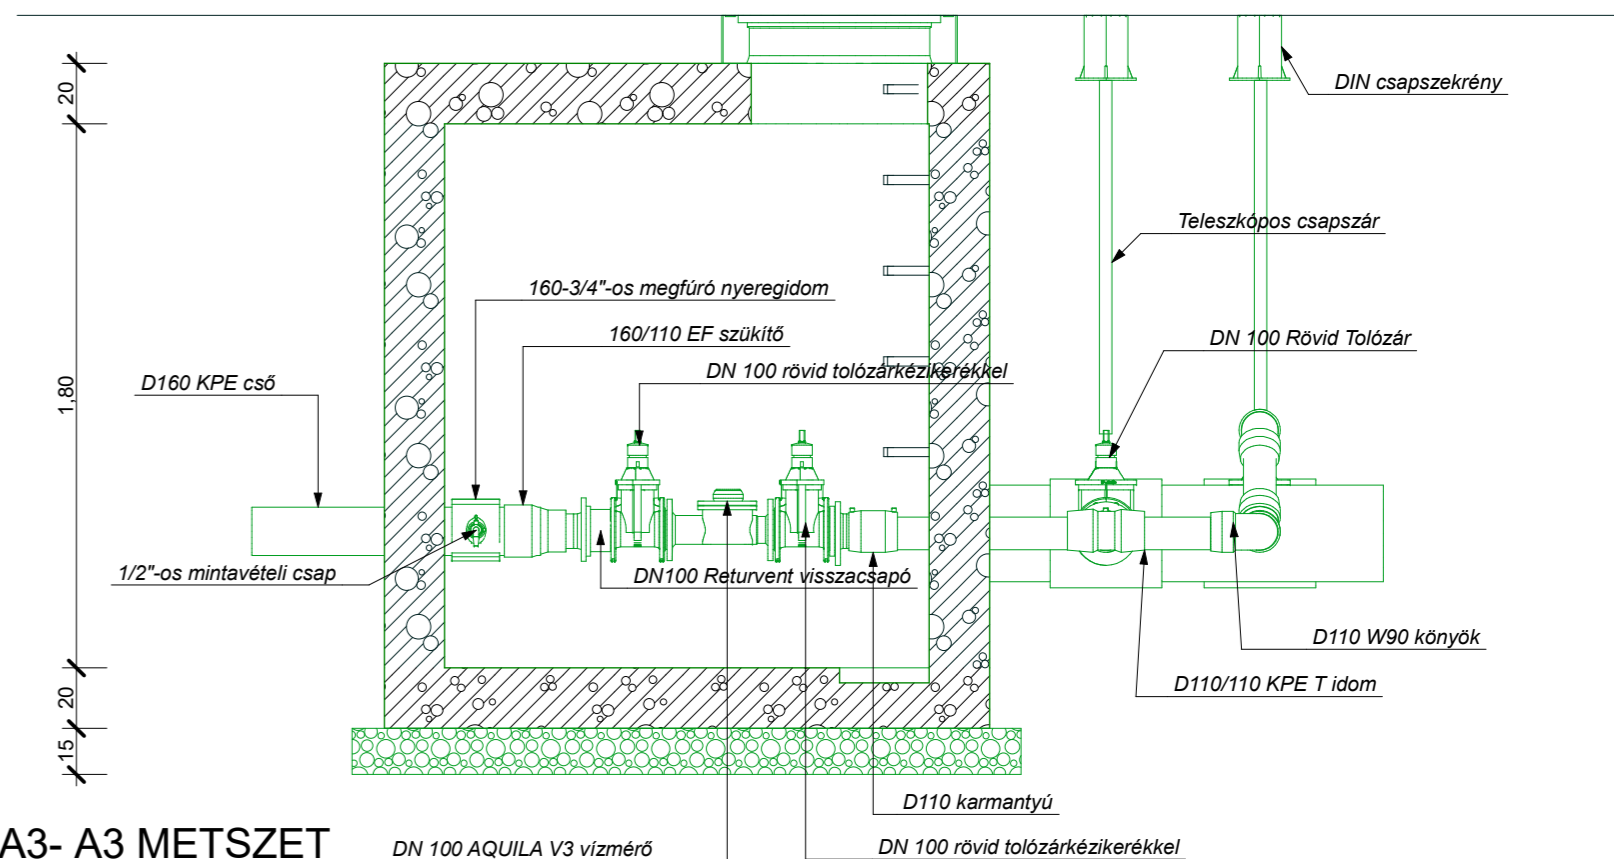

A3- A3 METSZET

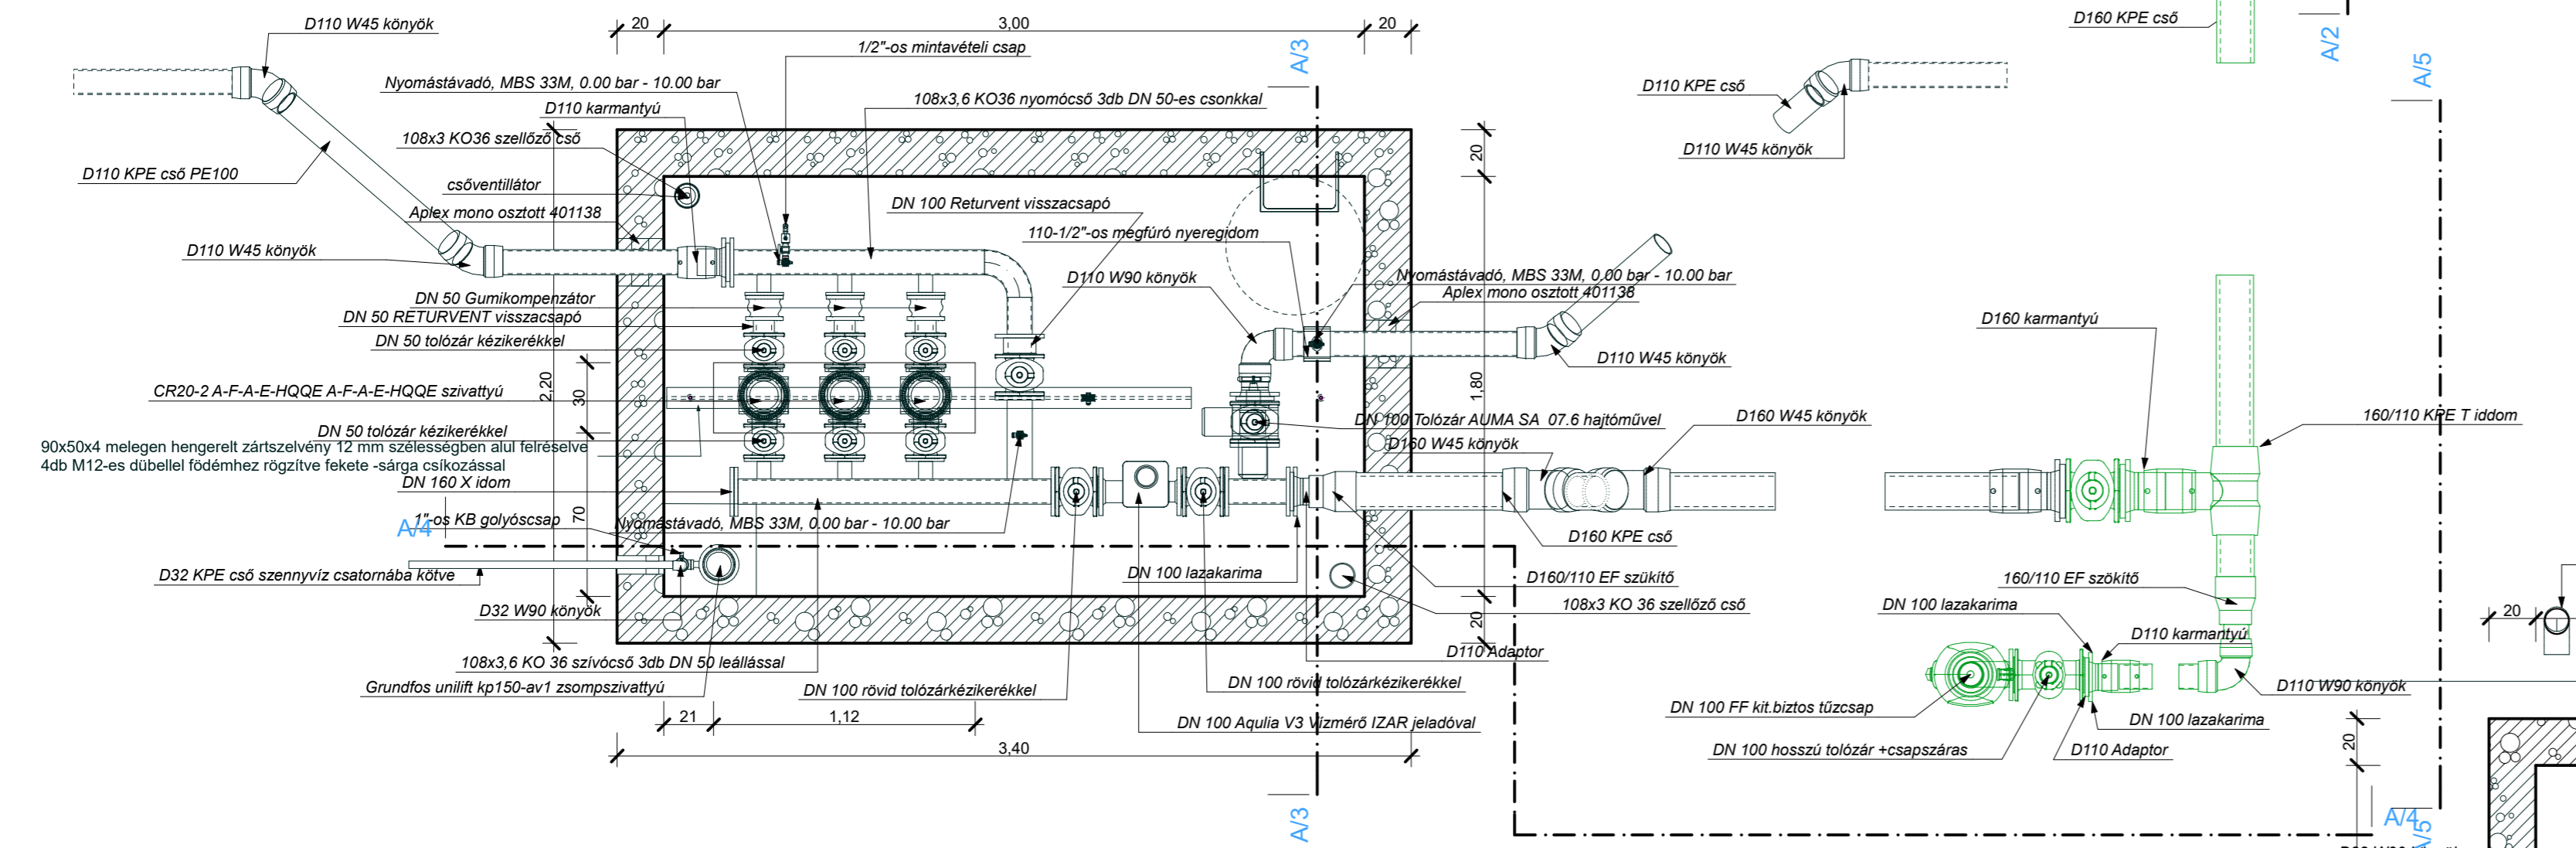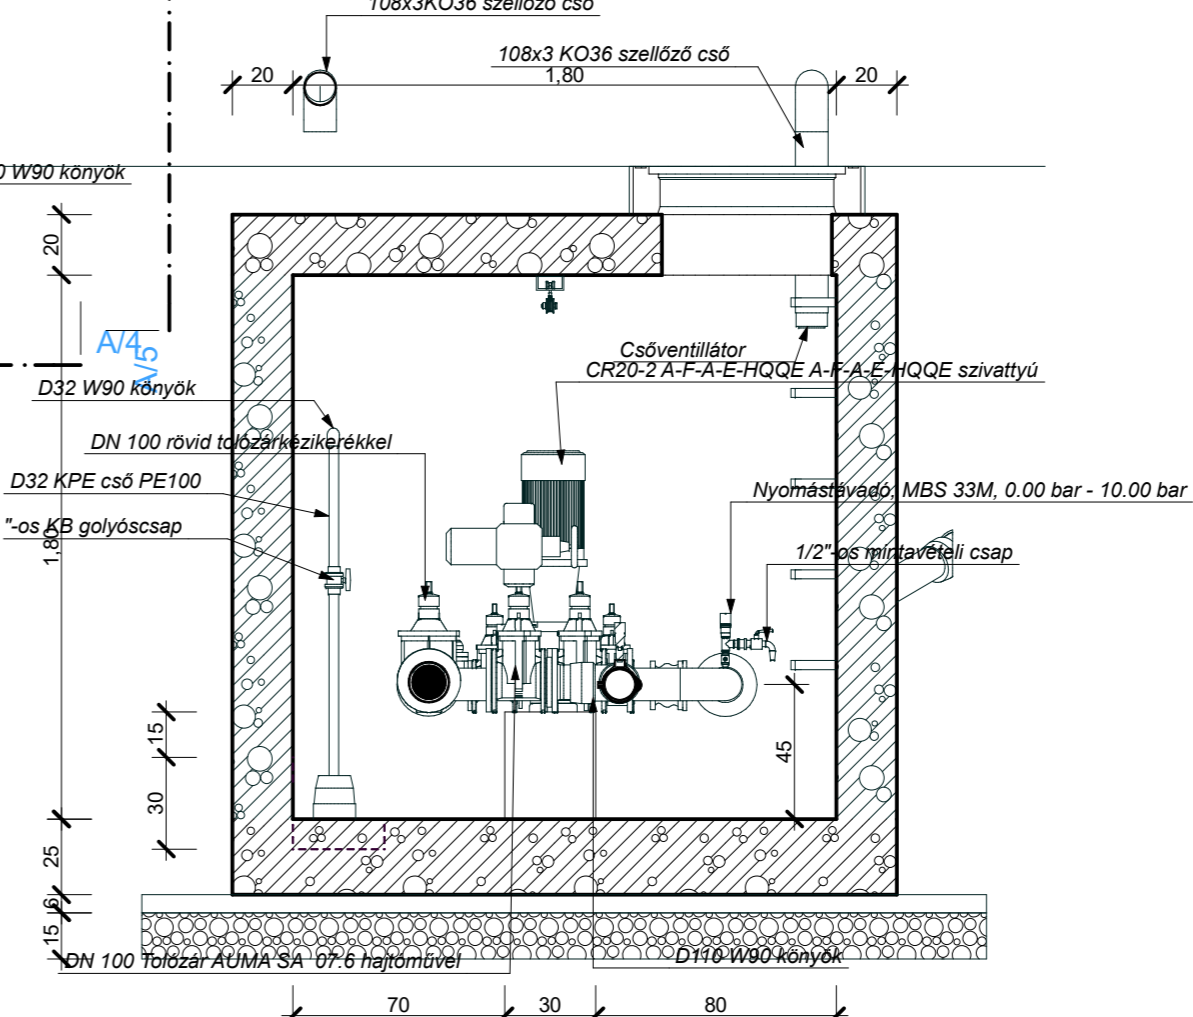

Szín magyarázat:
zöld színnel jelölt elemek a szolgáltató Gördülő fejlesztési tervén belül kerülnek megvalósításra

Meghívó:	NYÍREGYHÁZI ÁLLATPARK NONPROFIT KFT. Nyiregyháza-Sóstófürdő, Sóstói út hrsz. : 15010/2	
Tervező:	Kósa István VZ-T-15-0846	Tervezőszám: VK-1
	Nagyhalász, Hanyadi út 69. Tel.: (42) 202-964 Mobil: (20) 326-1764	2024.03.
A munka megnevezése:	Nyiregyházi Állatpark vízbekötése nyomásfokozó gépházal	
Szerkesztő:	Kósa István	A munkarész tárgya:
Tervező:	Kósa István	Átadási pont és nyomásfokozó műtárgy
Fel.tervező:	Kósa István	A munkarész azonosítója:
MMK eng.sz.:	VZ.T.15.0846	Gépészeti szerelési terv
Ellenőr:		1.2
Felvezető:	Kósa István	Rajzméret: 420x297 mm Méretarány: 1:25