




Alaprajz

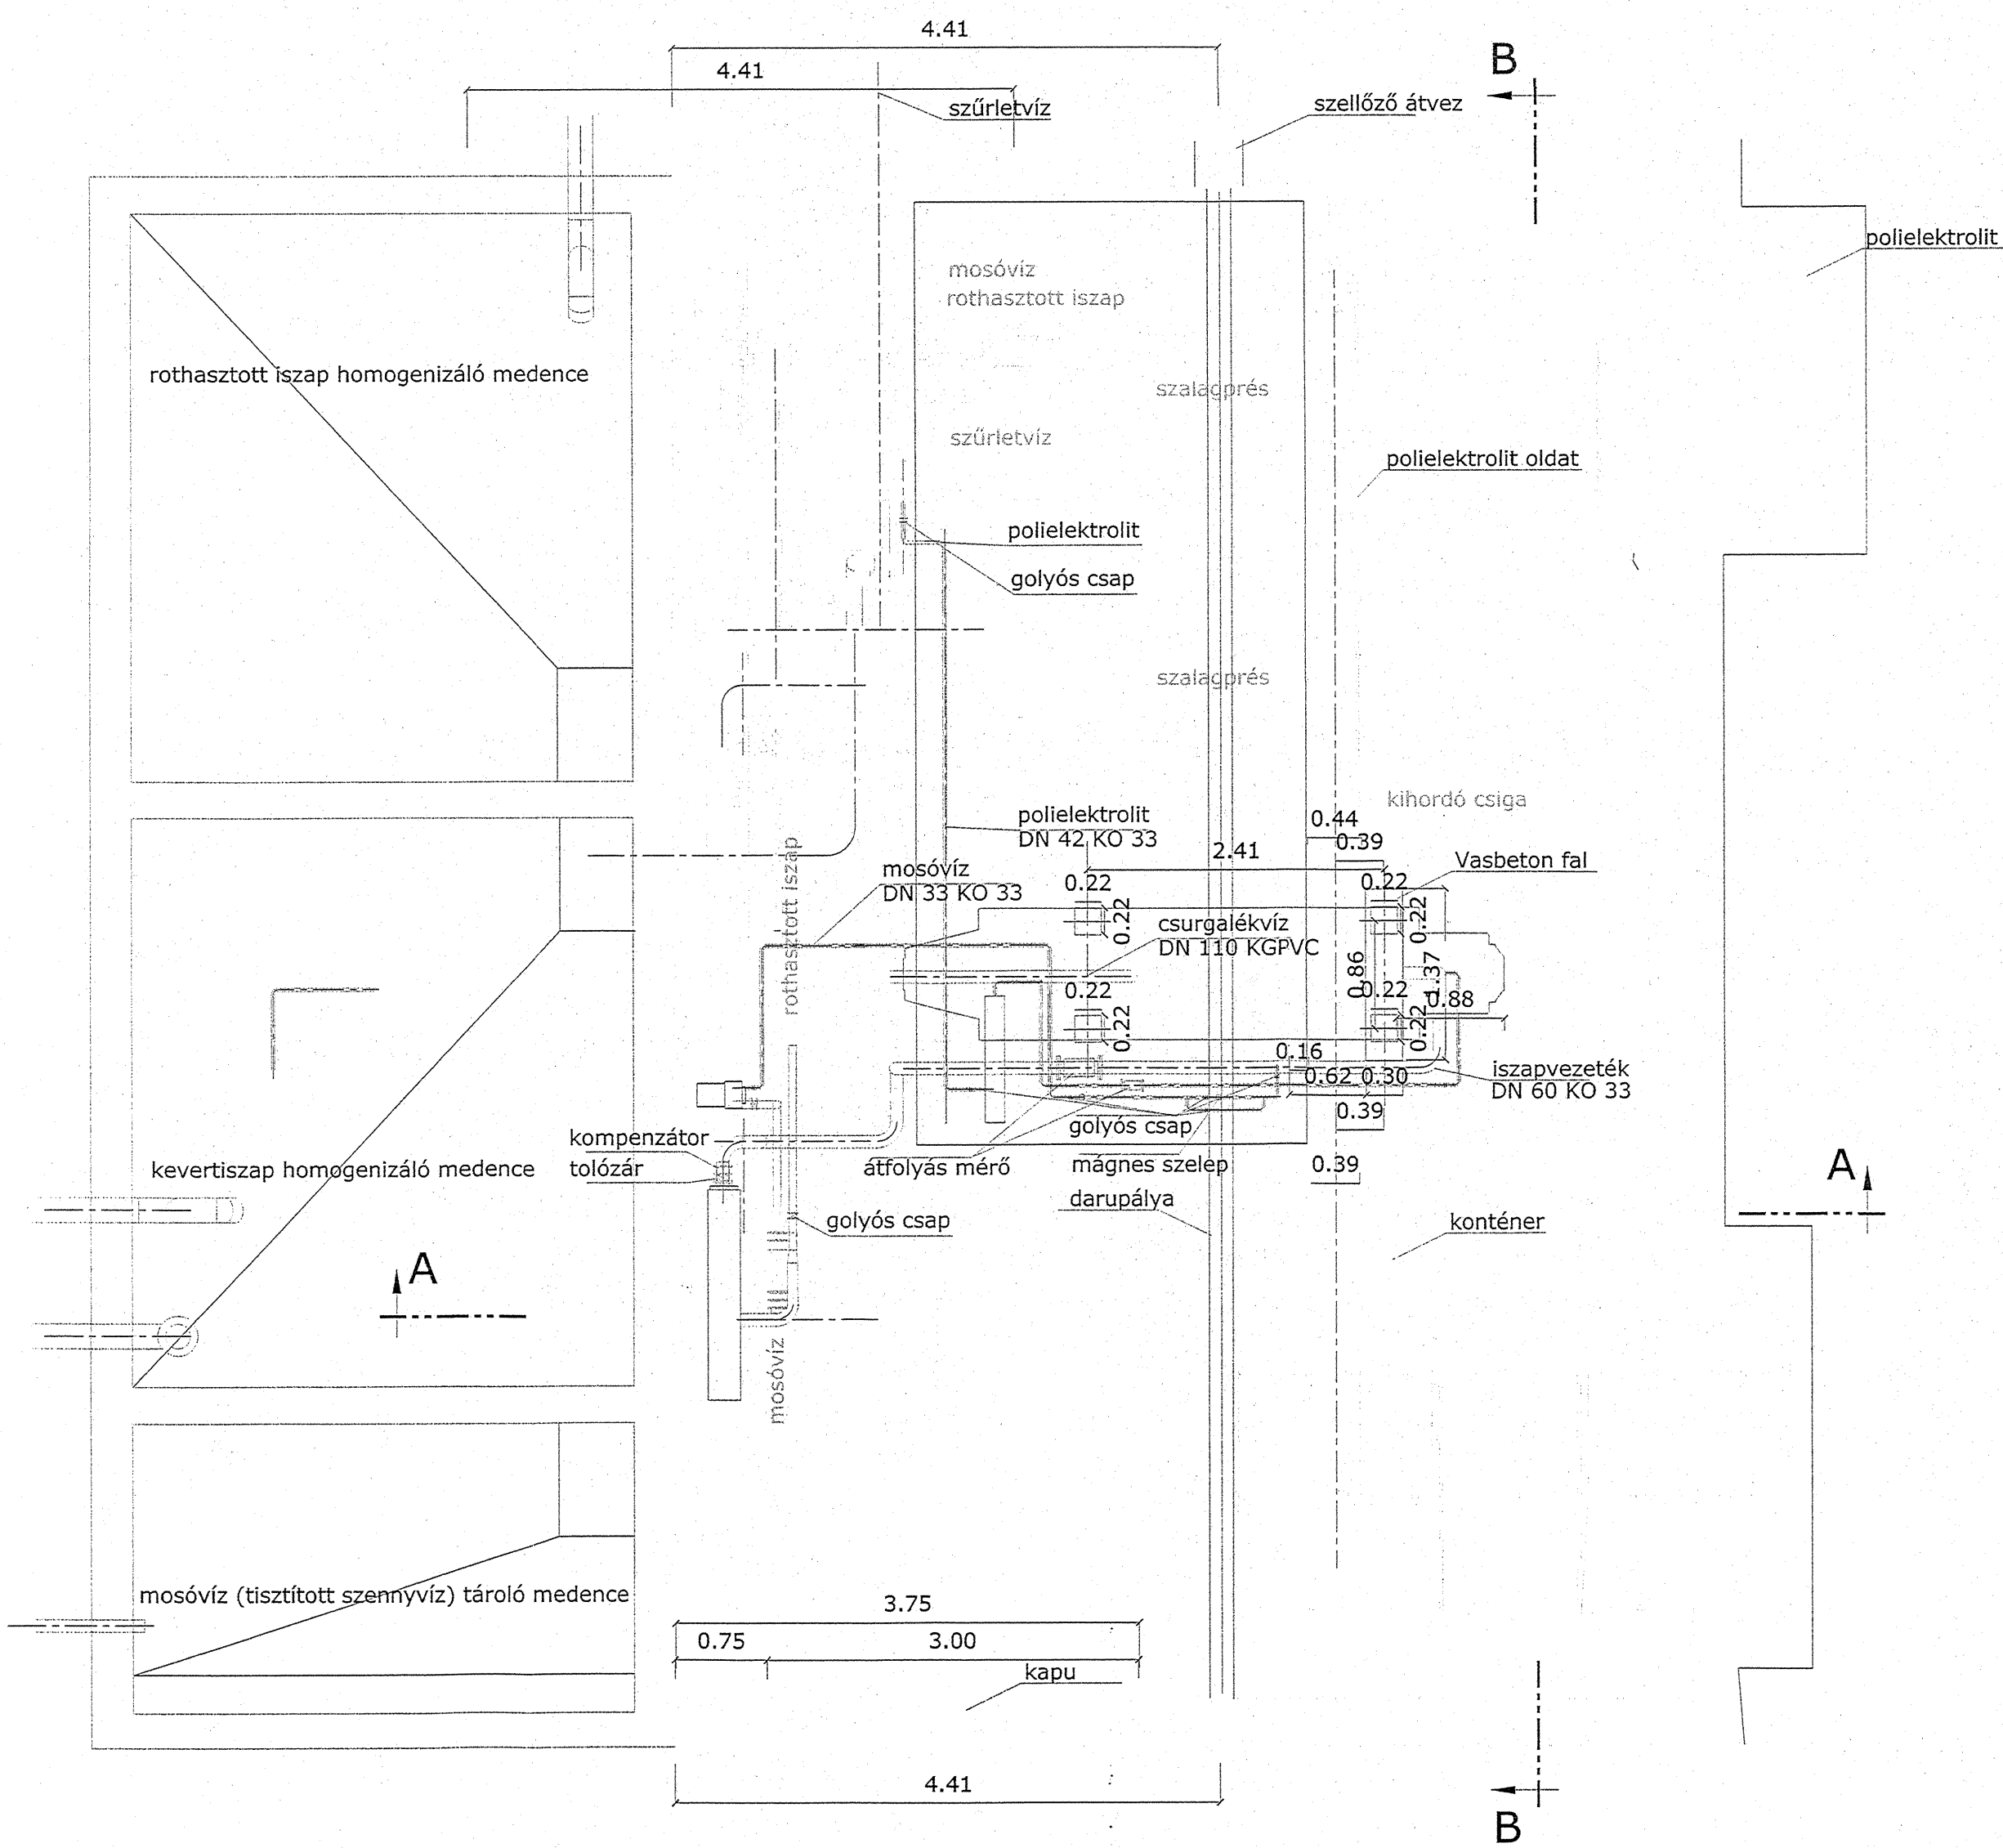

A-A metszet

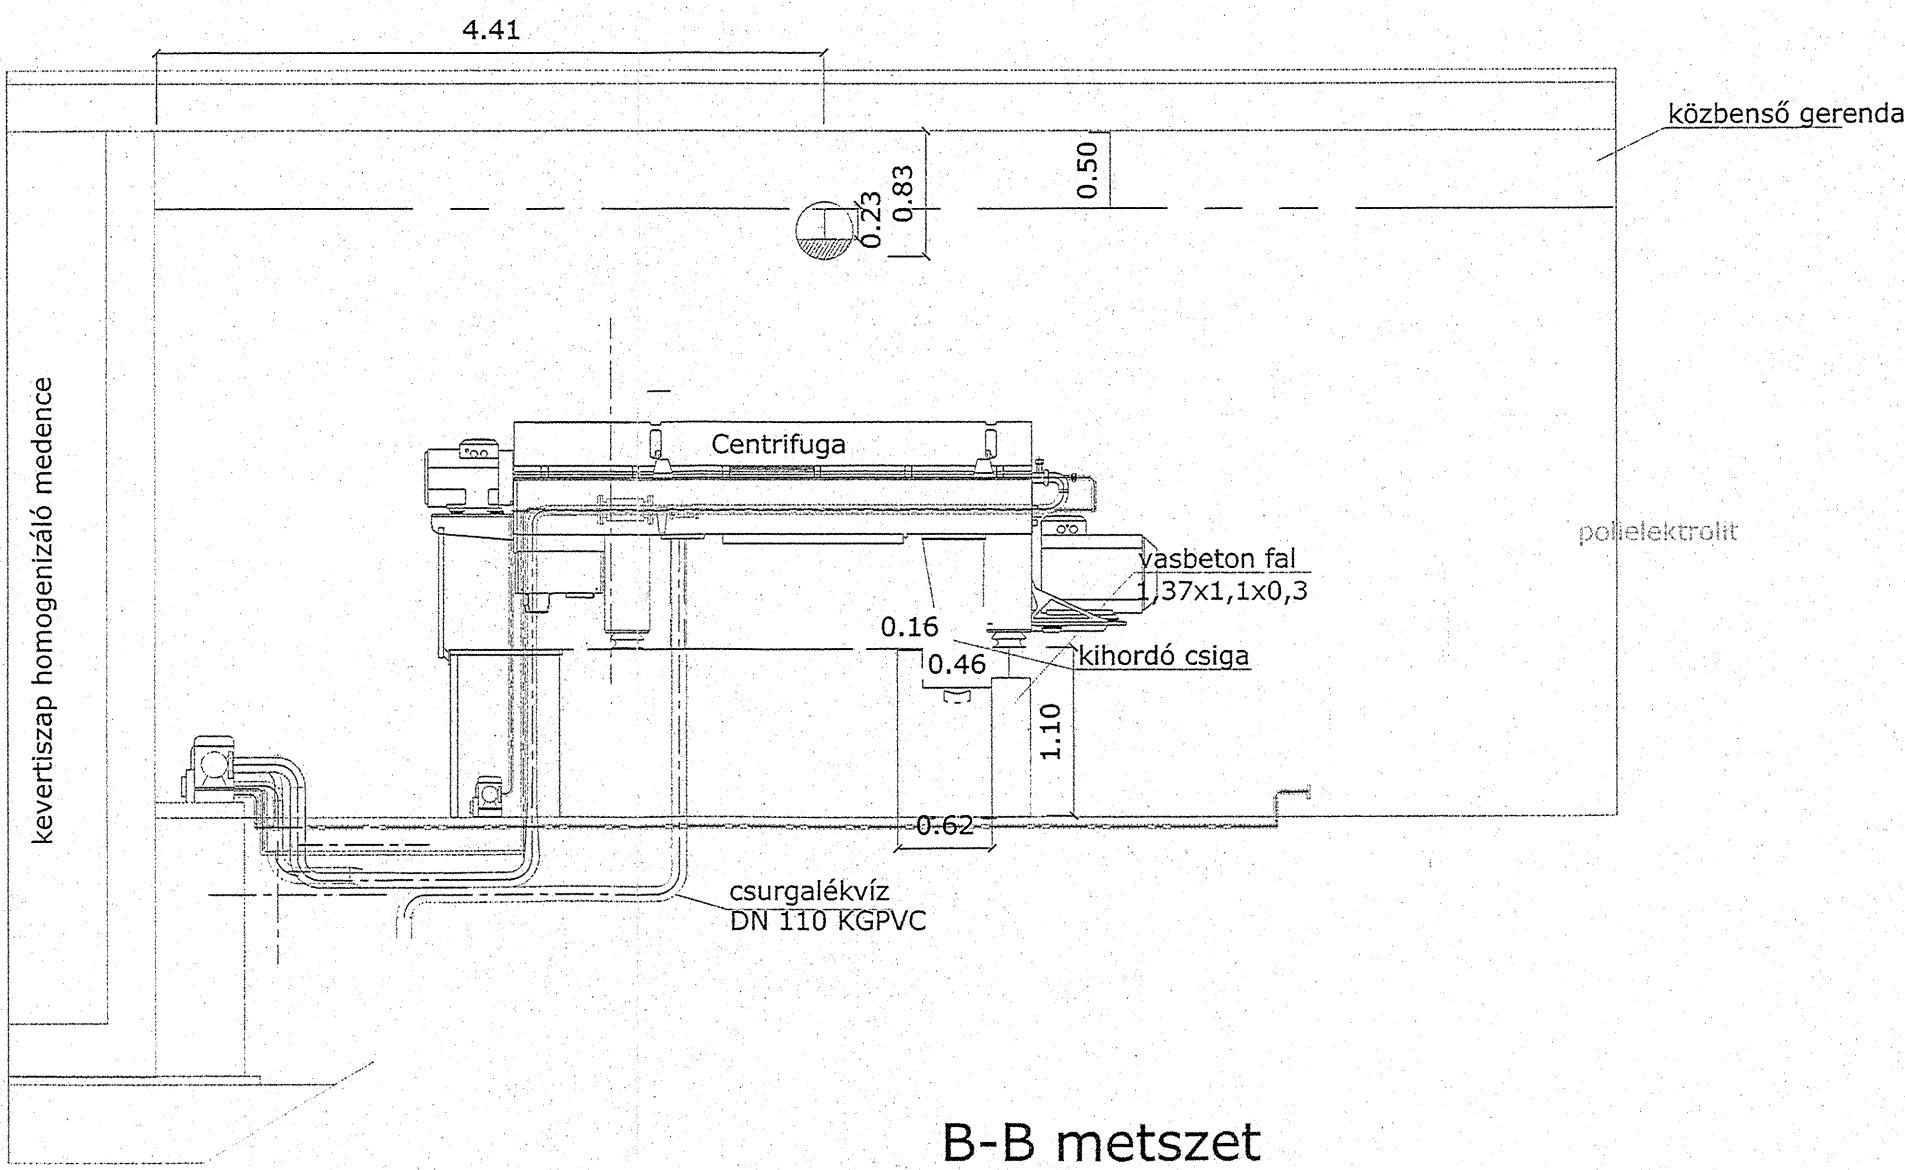

B-B metszet

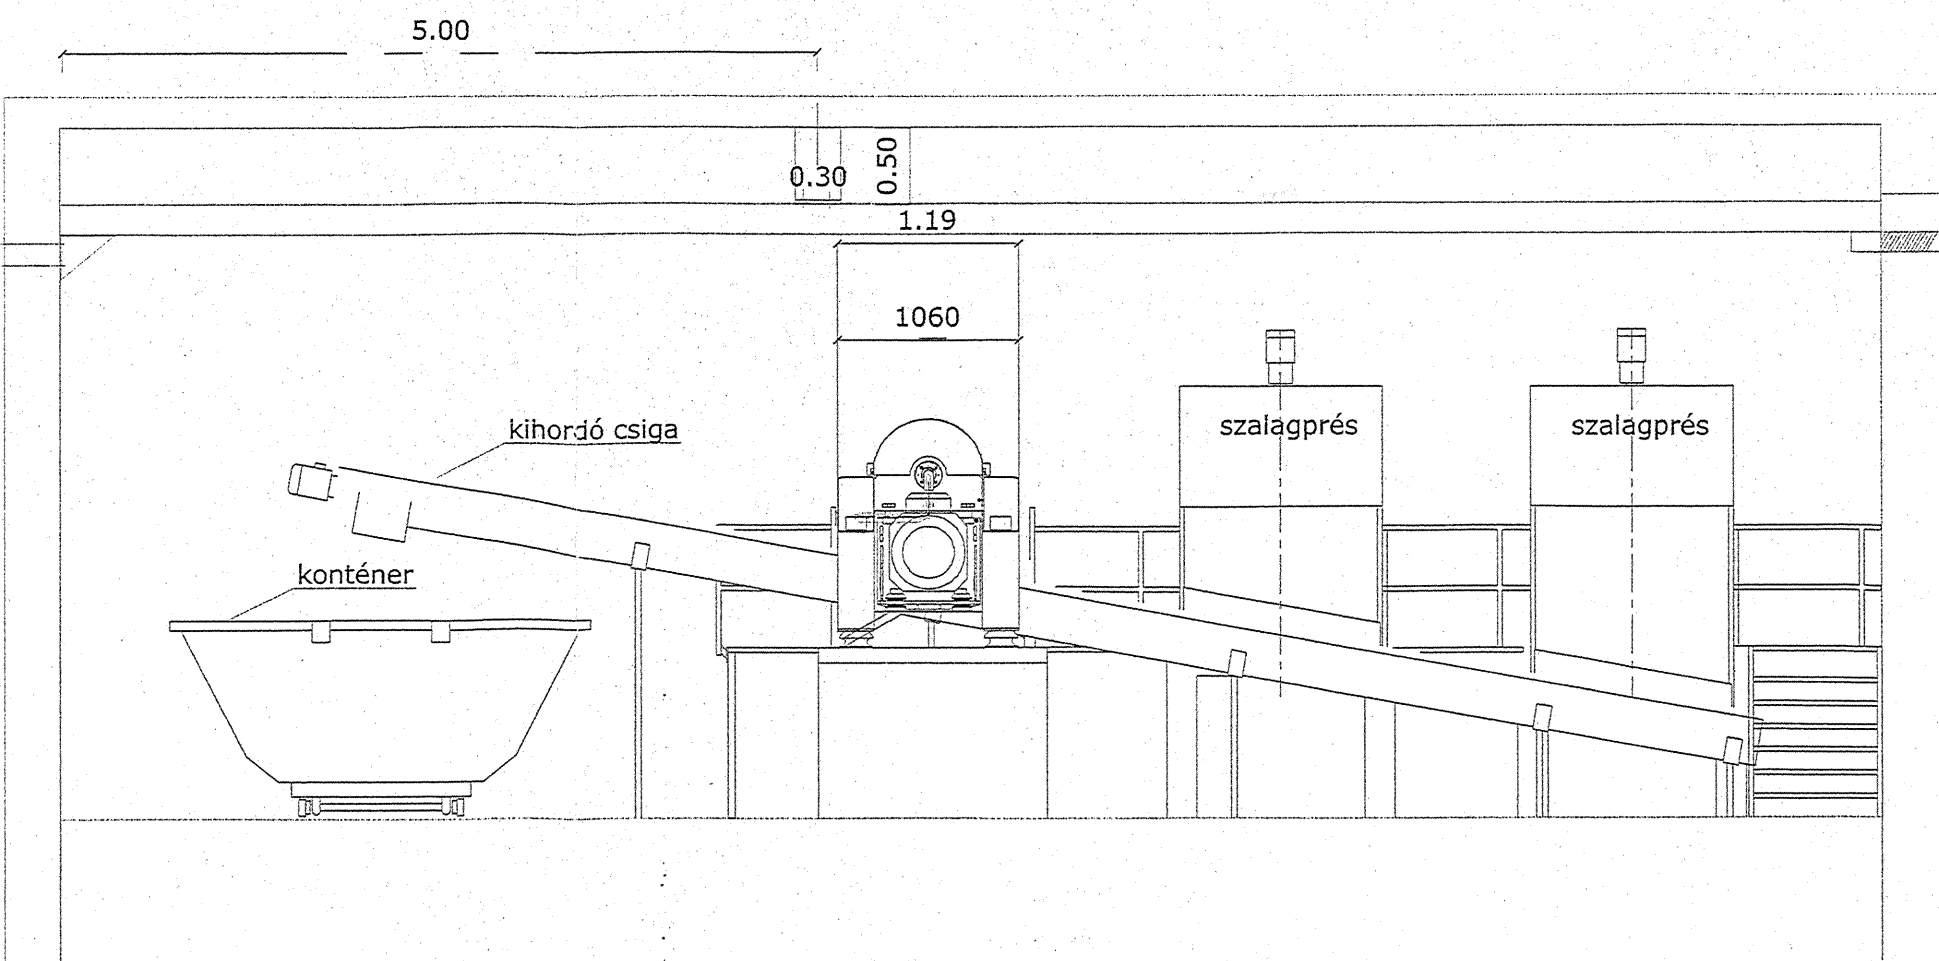

**MÉR Bt.**  
Nyíregyháza  
Bogyó u 46.

Ez a terv az érvényes jogszabályok alapján szerző jogi védelem alatt áll. A jogtulajdonos engedélye nélkül felhasználni, másolni, módosítani tilos.

Ügyvezető:  
Mészáros József

Megrendelő :  
Nyírségyvíz ZRT.  
Munka megnevezése :  
Iszapcentrifuga beépítése iszapsűrítő gépházba  
Nyíregyháza I.sz. szennyvíztelep

Rajz neve :  
Iszapkezelő gépház  
centrifuga telepítési terv

Szerkesztő, rajzoló :  
Ferencz  
Vezető tervező:  
Mészáros József

Kelt :  
2013. 12.  
Méretarány :  
1 : 50  
Tervszám :  
12 / 2013  
Rajzszám :  
SZ - 05