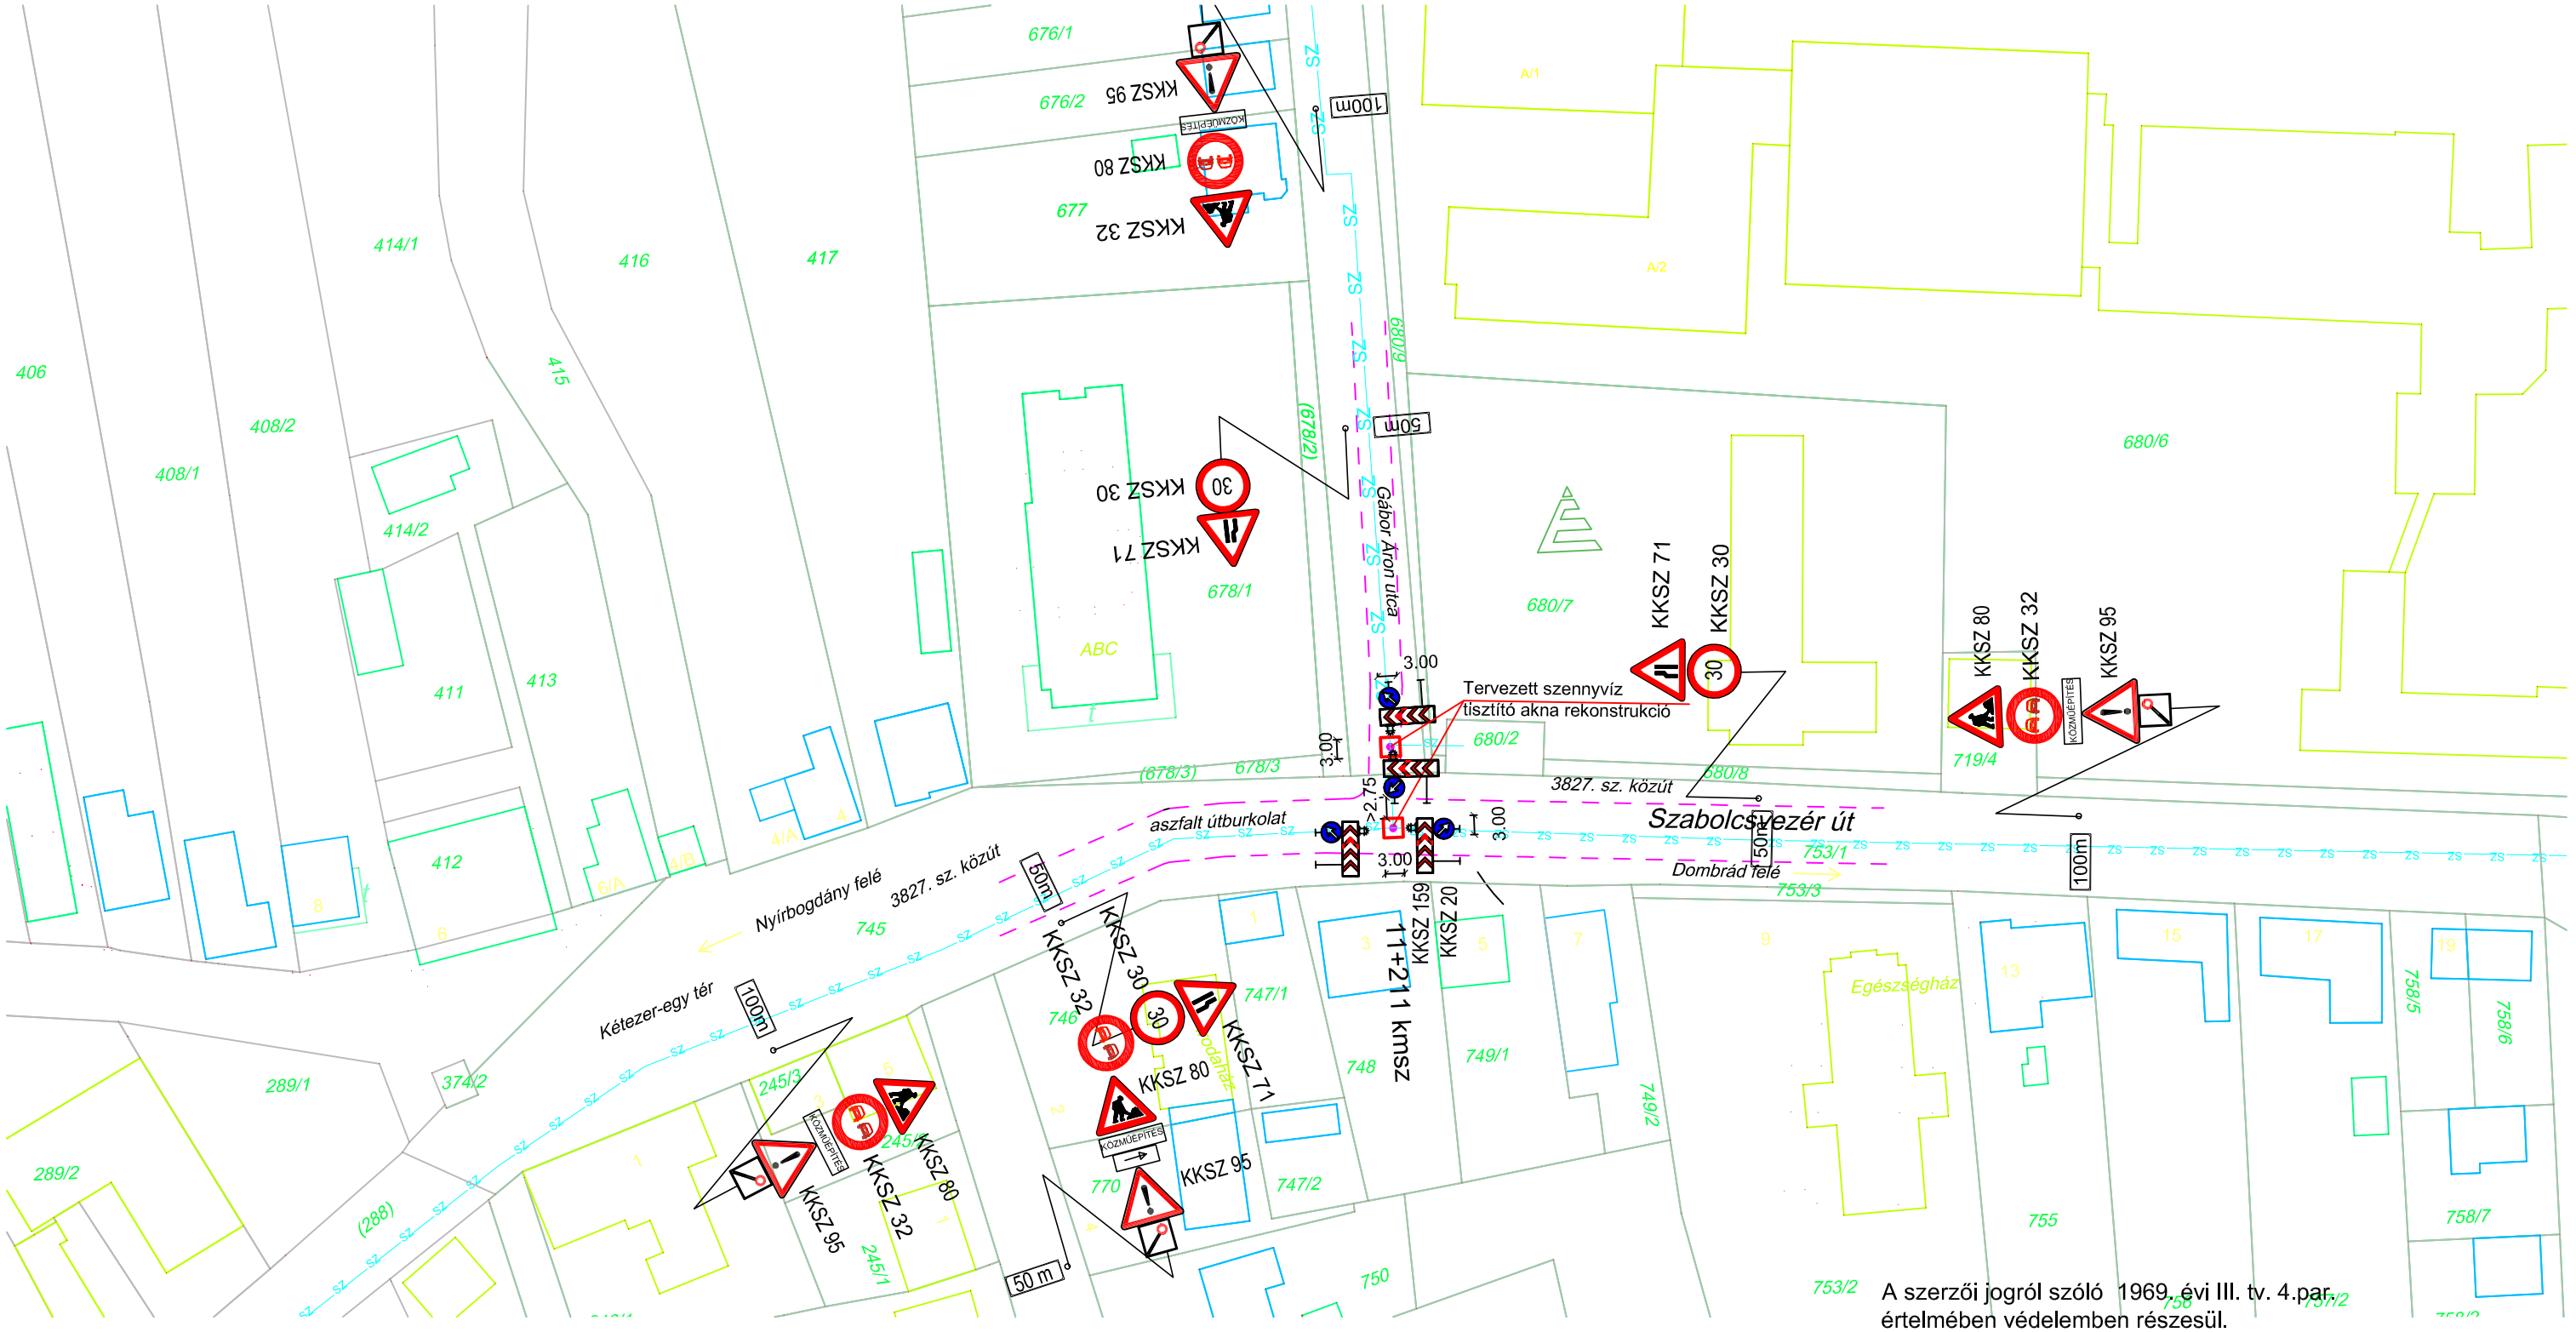

Ideiglenes forgalomtechnikai helyszínrajz

M=1:1000

A szerzői jogról szóló 1969. évi III. tv. 4.par. értelmében védelemben részesül.

	Megyei Mérnöki Iroda Kft. 4400 NYIREGYHÁZA ÓVODA u. 53. Fax/tel: 42/341-615 Mobil: 0036-20/944-7781; 0036-20/485-9327	Törzsszám: F-1/2019 Dátum: 2019.03. hó
Megrendelők: NYÍRSÉGVÍZ Zrt. 4400 Nyíregyháza, Tó utca 5.		Tervfajta: engedélyeztetési
Munka megnevezése: Demecser szennyvíz rekonstrukció - Szabolcs vezér utcai szennyvíz tisztítóaknák cseréje		Tervezés helye: Demecser, HRSZ: 1/4
Rajz megnevezése: **Ideiglenes forgalomtechnikai helyszínrajz III.**		Méretarány: M=1:1000

Szerkesztő:	Tervező:	Tervezői eng.sz:	Ügyvezető:	
Marinkás Kálmán	Marinkás Kálmán mélyépítő mérnök	KÉ-korl-15-0194	Marinkás Kálmánné	**IDF-3**