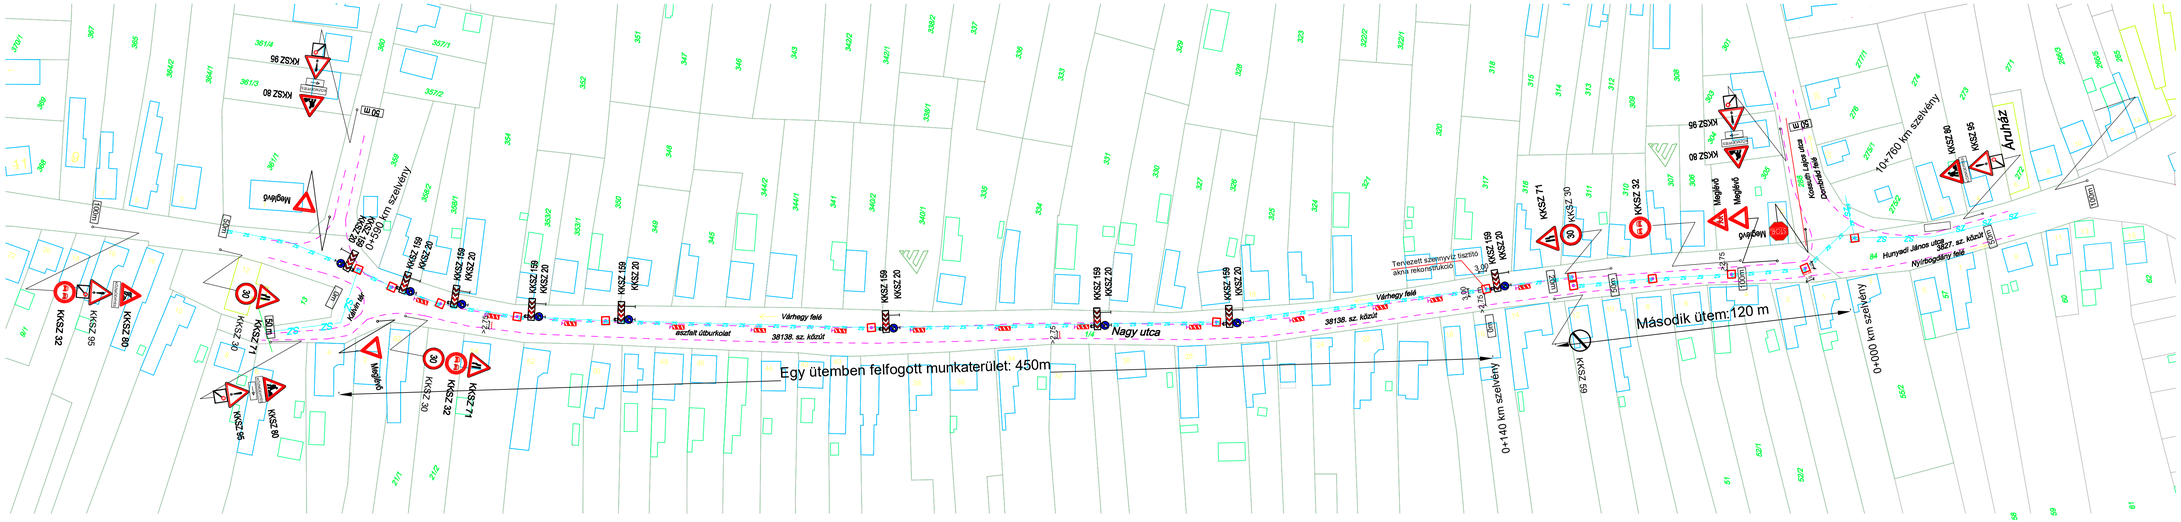

Ideiglenes forgalomtechnikai helyszínrajz

Nagy utca I.ütem

M=1:1000

A szerzői jogról szóló 1969. évi III. tv. 4.par. értelmében védelemben részesül.

Megyei Mérnöki Iroda Kft.
4400 NYÍREGYHÁZA, ÓVODA u. 53.
Fax/tel: 42/341-615
Mobil: 0036-20/944-7781; 0036-20/485-9327

Törzsszám:	F-1/2019
Dátum:	2019.04. hó
Megrendelő:	NYÍRSÉGVÍZ Zrt. 4400 Nyíregyháza, Tó utca 5.
Tervfajta:	engedélyeztetési
Munka megnevezése:	Demecser szennyvíz rekonstrukció - Nagy utcai szennyvíz tisztítóaknák cseréje
Tervezés helye:	Demecser, HRSZ: 1/4
Rajz megnevezése:	**Ideiglenes forgalomtechnikai helyszínrajz I/1.**
Méretarány:	M=1:1000

Szerkesztő:	Tervező:	Tervezői eng.sz:	Ügyvezető:	
Marinkás Kálmán	Marinkás Kálmán mélyépítő mérnök	KÉ-kori-15-0194	Marinkás Kálmánné	**IDF-1/1**