

1 2 3 4 5 6 7 8 9

Tartalomjegyzék:

- E2 Fedlap
- E2-100 / 1.lap Egyvonalas kapcsolási rajz (FRV kapcsolószekevény)
- E2-100 / 8.lap Egyvonalas kapcsolási rajz módosítás (meglévő)
- E2-300 / 1.lap Nézeti kép


A B C D E F

Létesítmény: Nyírbátor vízmű telepi kútcsoport	
Ügyvezető; Real-Dat Kft.	Tervező:
Rajzoló: Kólya F.	Tárgy: Nyírbátor vízmű II/2a kút FRV elosztó
Tervező: Kólya F.	Lapszám: 1
Ellenőr:	Összes lap: 5
	Kelt: 2019.04.18.
	Rajzszám: E2


VÁLTOZÁSOK

JEL	DÁTUM	TERVEZŐ

MEGNEVEZÉS

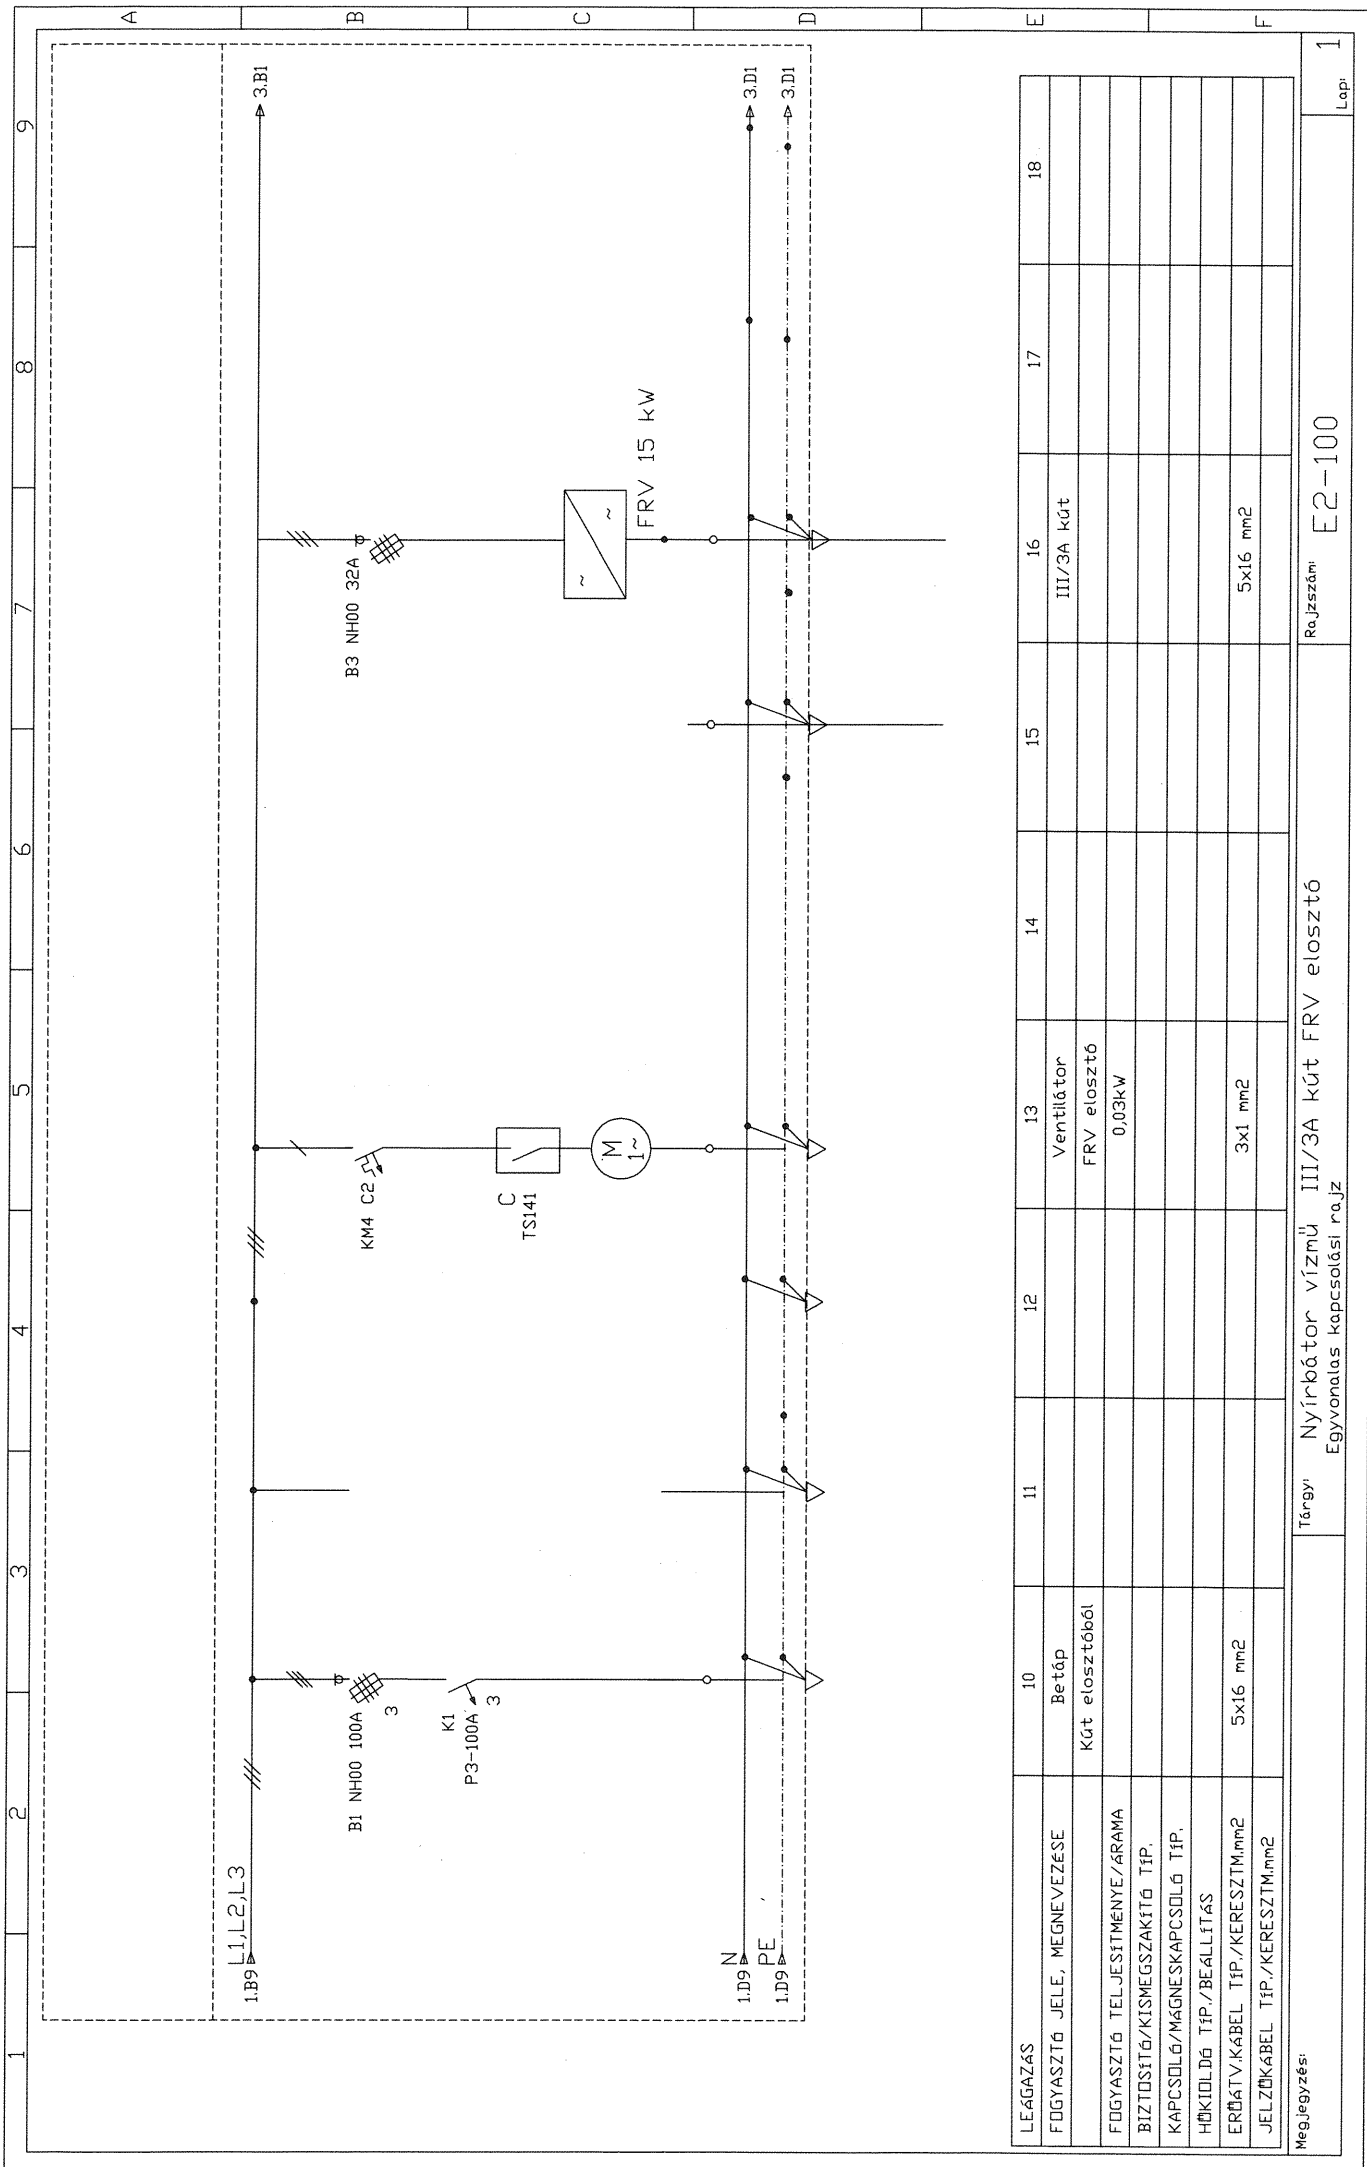


LEÁGAZÁS	10	11	12	13	14	15	16	17	18
FDGYASZTÓ JELE, MEGNEVEZÉSE	Betáp			Ventilátor			III/3A kút		
FDGYASZTÓ TELJESÍTMÉNYE/ÁRAMA	Kút elosztóból			FRV elosztó					
BIZTOSÍTÓ/KISMEGSHAZKÍTÓ TÍP.				0,03kW					
KAPCSOLÓ/MÁGNESKAPCSOLÓ TÍP.									
HŐKIDOLDÓ TÍP./BEÁLLÍTÁS									
ERŐÁTV.KÁBEL TÍP./KERESZTM.mm2	5x16 mm2			3x1 mm2			5x16 mm2		
JELZŐKÁBEL TÍP./KERESZTM.mm2									

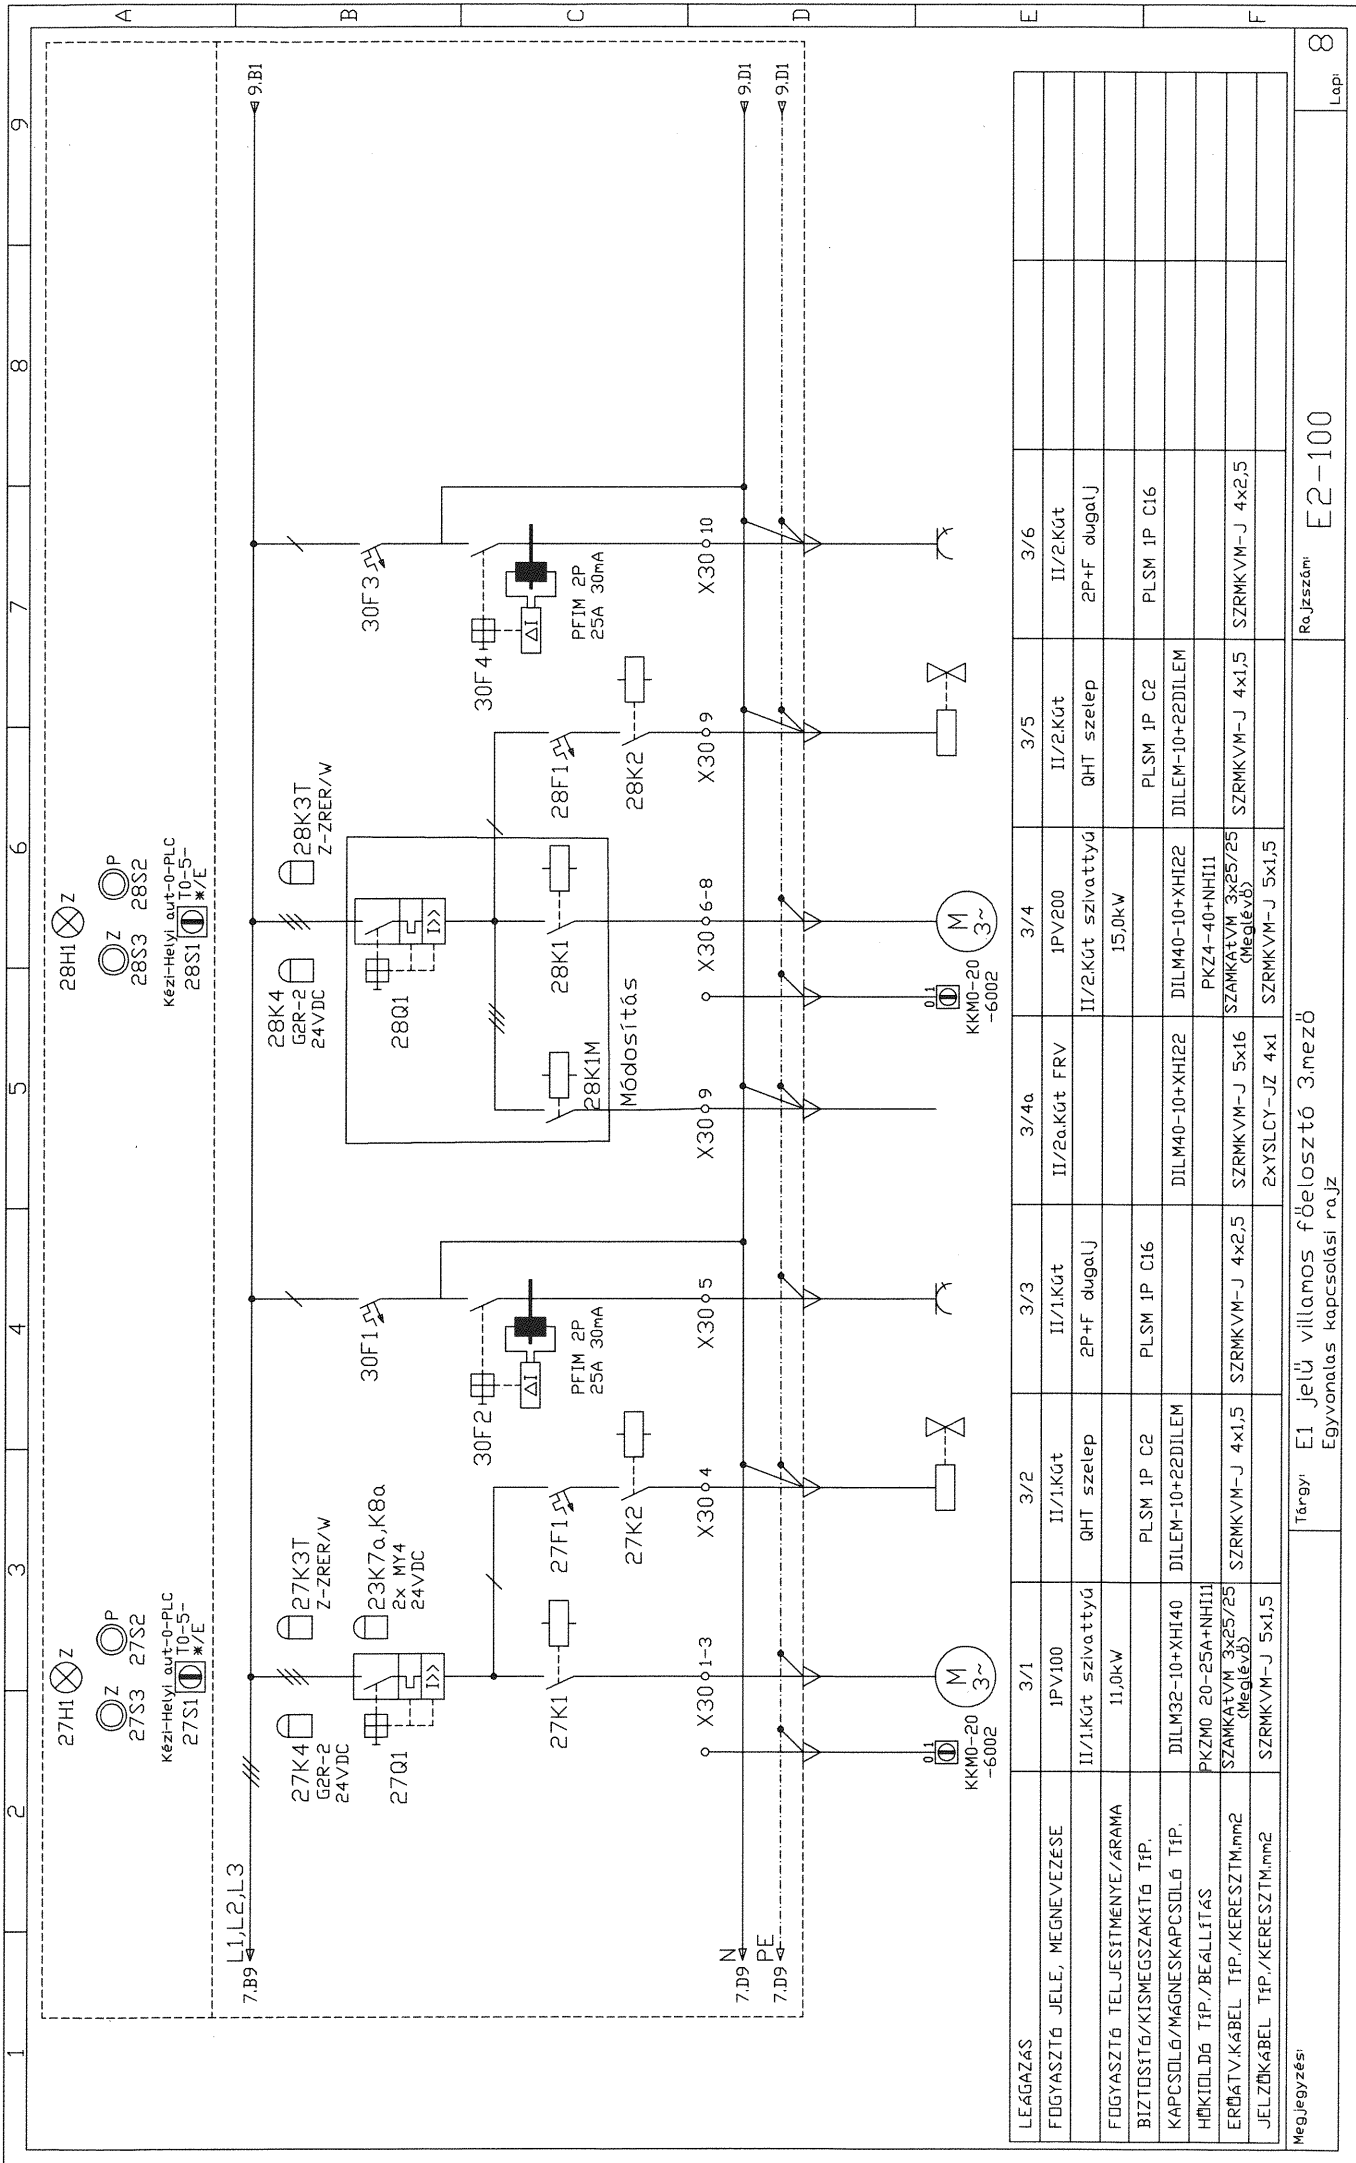

- 27H1 Z
 Z P
 27S3 27S2
 Kézi-Héví aut-0-PLC
 27S1 T0-5-*/E

- 28H1 Z
 Z P
 28S3 28S2
 Kézi-Héví aut-0-PLC
 28S1 T0-5-*/E

LEÁGÁZÁS	3/1	3/2	3/3	3/4a	3/4	3/5	3/6
FOGYASZTÓ JELE, MEGNEVEZÉSE	IPV100	II/1Kút	II/1Kút	II/2a.Kút FRV	IPV200	II/2.Kút	II/2.Kút
FOGYASZTÓ TELJESÍTMENYE/ÁRAMA	11,0kW	QHT szelep	2P+F dugóalj	15,0kW	II/2.Kút szivattyú	QHT szelep	2P+F dugóalj
BIZTOSÍTÓ/KISMEGSGZAKITÓ TÍP.	PLSM IP C16	PLSM IP C16	PLSM IP C16	DILM40-10+XH122	DILM40-10+XH122	PLSM IP C2	PLSM IP C16
KAPCSOLÓ/MÁGNESKAPCSOLÓ TÍP.	DILM32-10+XH140	DILEM-10+22DILEM	DILEM-10+22DILEM	SZRMKVM-J 5x16	SZRMKVM-J 4x1,5	SZRMKVM-J 4x1,5	SZRMKVM-J 4x2,5
HŐKIDOLDÓ TÍP./BEÁLLÍTÁS	PKZM0 20-25A+NH11	SZRMKVM-J 4x1,5	SZRMKVM-J 4x2,5	SZRMKVM-J 5x16	PKZ4-40+NH11	SZRMKVM-J 4x1,5	SZRMKVM-J 4x2,5
ERŐÁTV.KÁBEL TÍP./KERESZTM.mm2	SZRMKVM-J 5x1,5	SZRMKVM-J 4x1,5	SZRMKVM-J 4x2,5	SZRMKVM-J 5x16	SZAMKATVM 3x25/25 (Meglévő)	SZRMKVM-J 4x1,5	SZRMKVM-J 4x2,5
JELZŐKÁBEL TÍP./KERESZTM.mm2	SZRMKVM-J 5x1,5	SZRMKVM-J 4x1,5	SZRMKVM-J 4x2,5	2xYSLCY-JZ 4x1	SZRMKVM-J 5x1,5	SZRMKVM-J 4x1,5	SZRMKVM-J 4x2,5

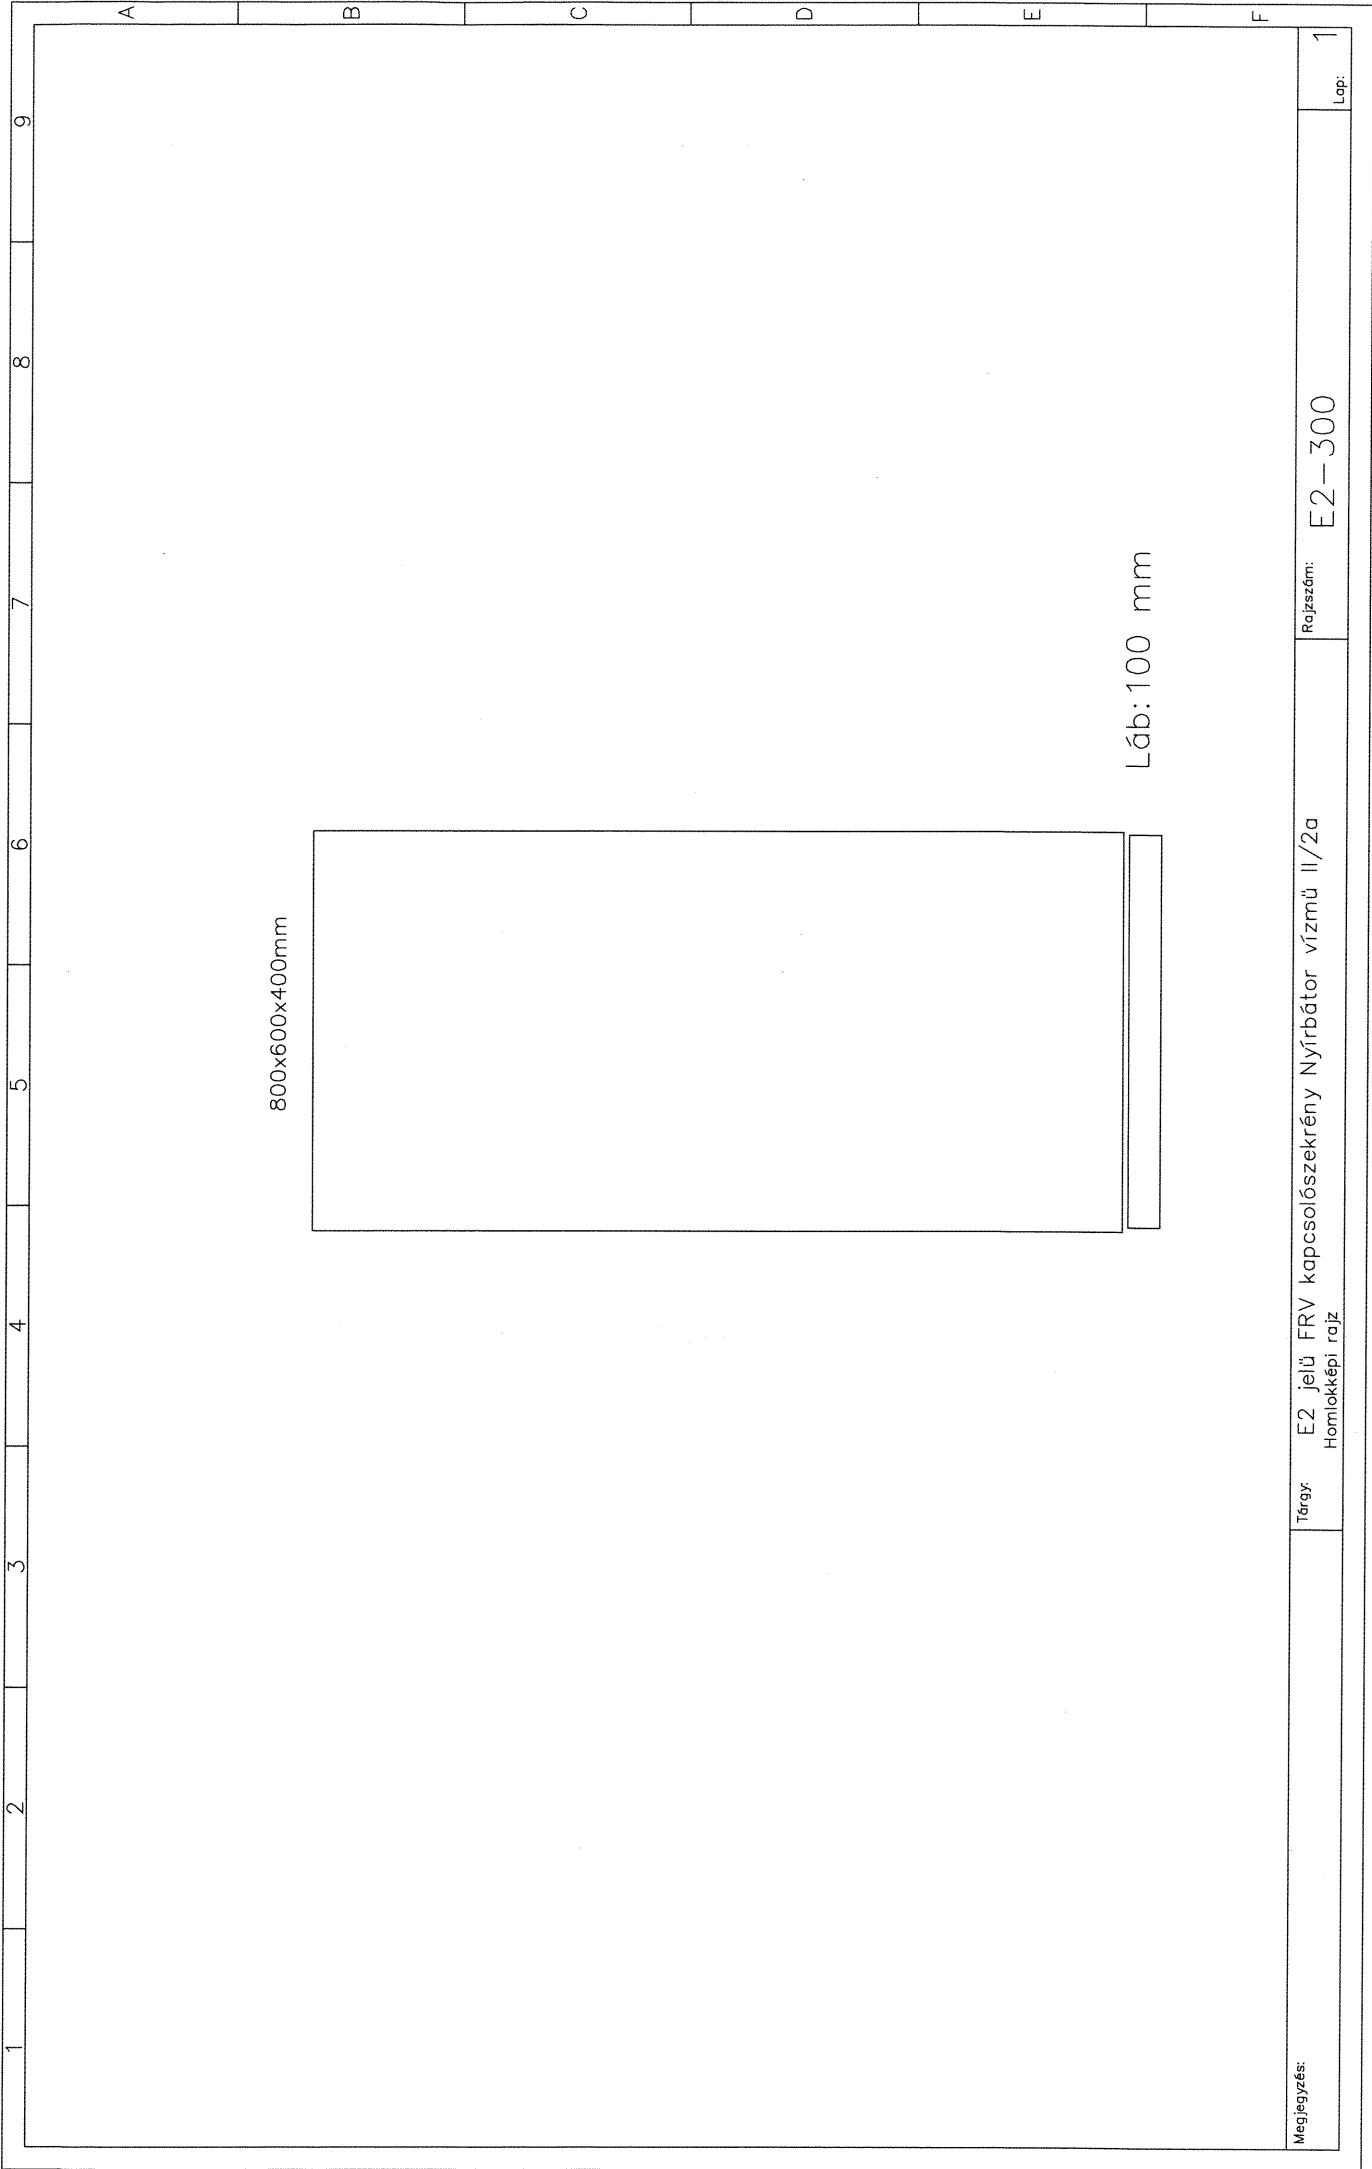

800x600x400mm

Láb: 100 mm

Megjegyzés:

Tárgy: E2 jelű FRV kapcsolószekrény Nyírbátor vízmű II/2a
Homloképi rajz

Rajzszám: E2-300

Lap: 1