



1	2	3	4	5	6	7	8	9								
<p><b>Tartalomjegyzék:</b></p> <p>E3 Fedlap  E3-100 / 1.lap Egyvonalas kapcsolási rajz (FRV kapcsolószekekrény)  E3-100 / 9.lap Egyvonalas kapcsolási rajz módosítás (meglévő)  E3-300 / 1.lap Nézeti kép</p>																
<p>Létesítmény: Nyírbátor vízmű III. kútcsoport</p>																
Ügyvezető: Real-Dat Kft.		Tervező:														
Rajzoló: Kólya F.		Tárgy: Nyírbátor vízmű III. kútcsoport III/3a kút FRV elosztó														
Tervező: Kólya F.		Lapszám: 1 Kelt: 2019.04.18.														
Ellenőr:		Összes lap: 5					Rajzsám: E3									
<p>VÁLTOZÁSOK</p> <table border="1"> <thead> <tr> <th>JEL</th> <th>DÁTUM</th> <th>TERVEZŐ</th> <th>MEGNEVEZÉS</th> </tr> </thead> <tbody> <tr> <td> </td> <td> </td> <td> </td> <td> </td> </tr> </tbody> </table>									JEL	DÁTUM	TERVEZŐ	MEGNEVEZÉS				
JEL	DÁTUM	TERVEZŐ	MEGNEVEZÉS													

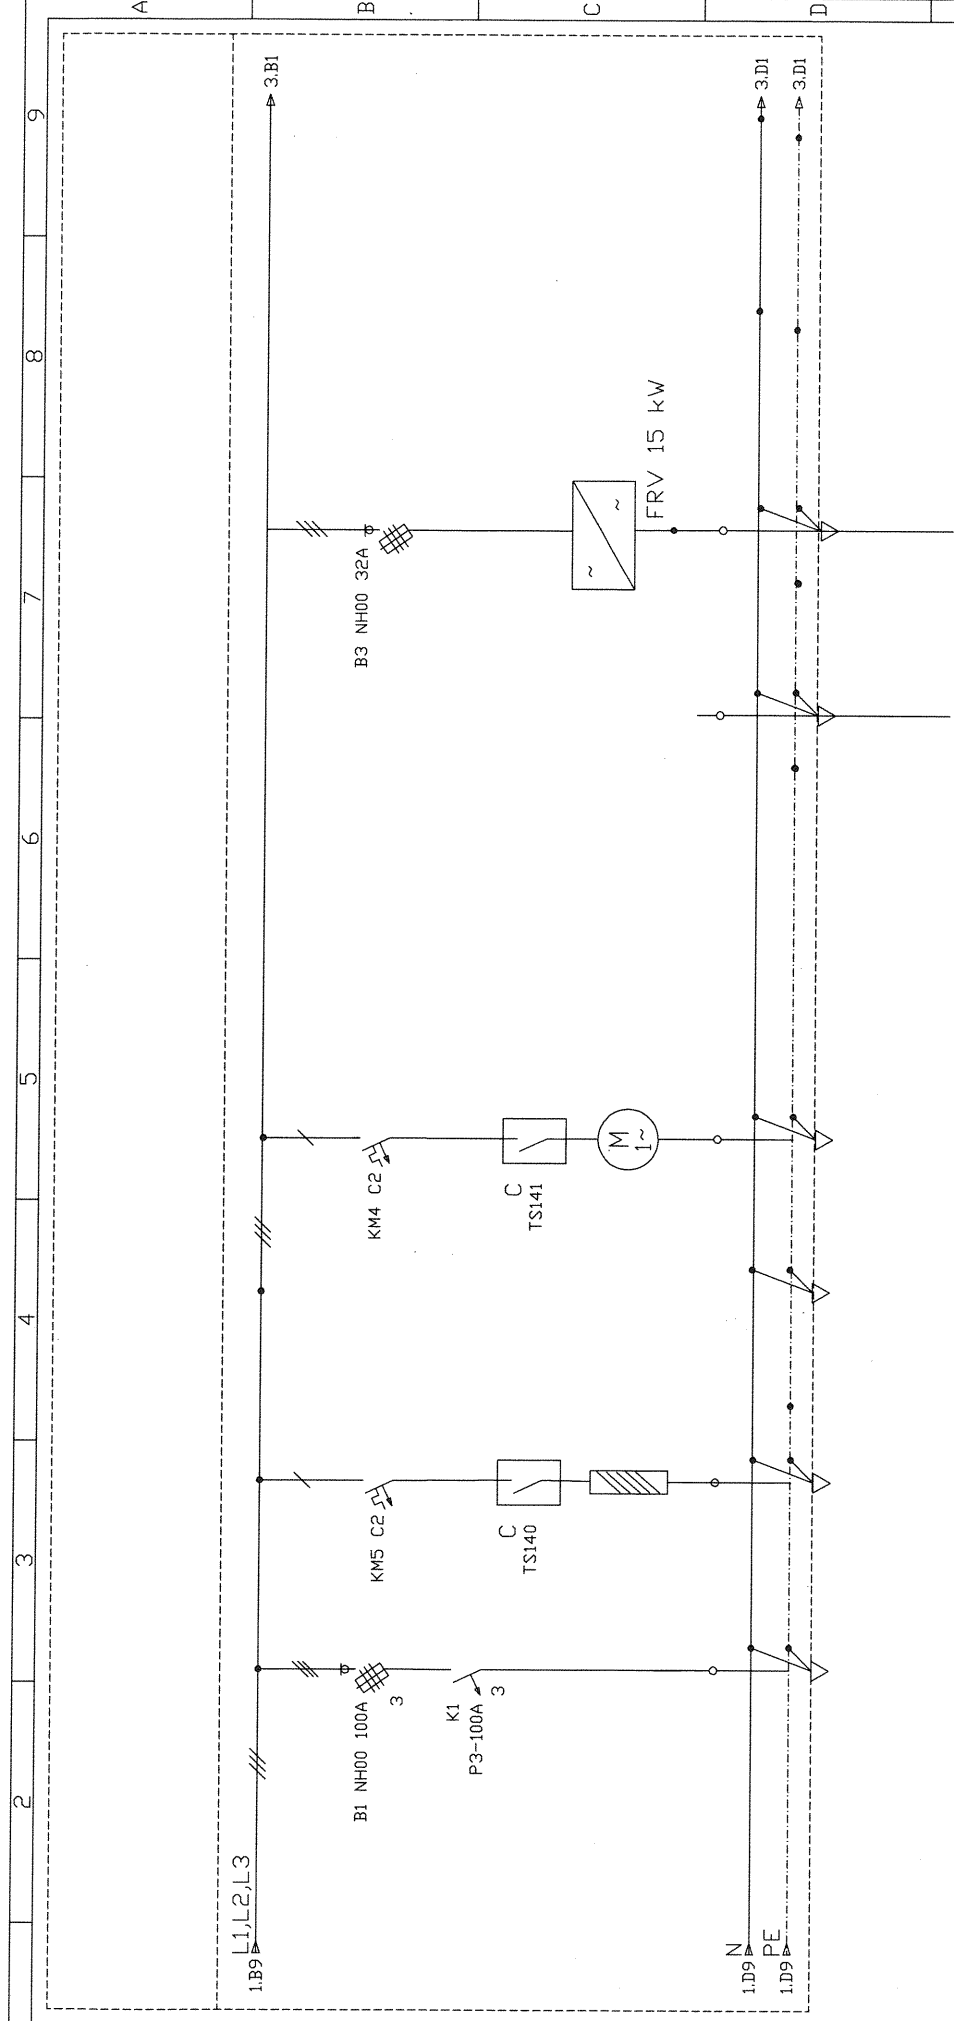

LEÁGÁZÁS	10	11	12	13	14	15	16	17	18
FOGYASZTÓ JELE, MEGNEVEZÉSE	Betűp Kút elosztóból	Fűtés		Ventilátor			III/3A kút		
FOGYASZTÓ TELJESÍTMÉNYE/ÁRAMA		FRV elosztó 0,05kW		FRV elosztó 0,03kW					
BIZTOSÍTÓ/KISMEGSGZAKÍTÓ TÍP.									
KAPCSOLÓ/MÁGNESKAPCSOLÓ TÍP.									
HŐKIDLDŐ TÍP./BEÁLLÍTÁS									
ERŐÁTV.KÁBEL TÍP./KERESZTM.mm2	4x16 mm2	3x1 mm2		3x1 mm2			5x6 mm2		
JELZŐKÁBEL TÍP./KERESZTM.mm2									



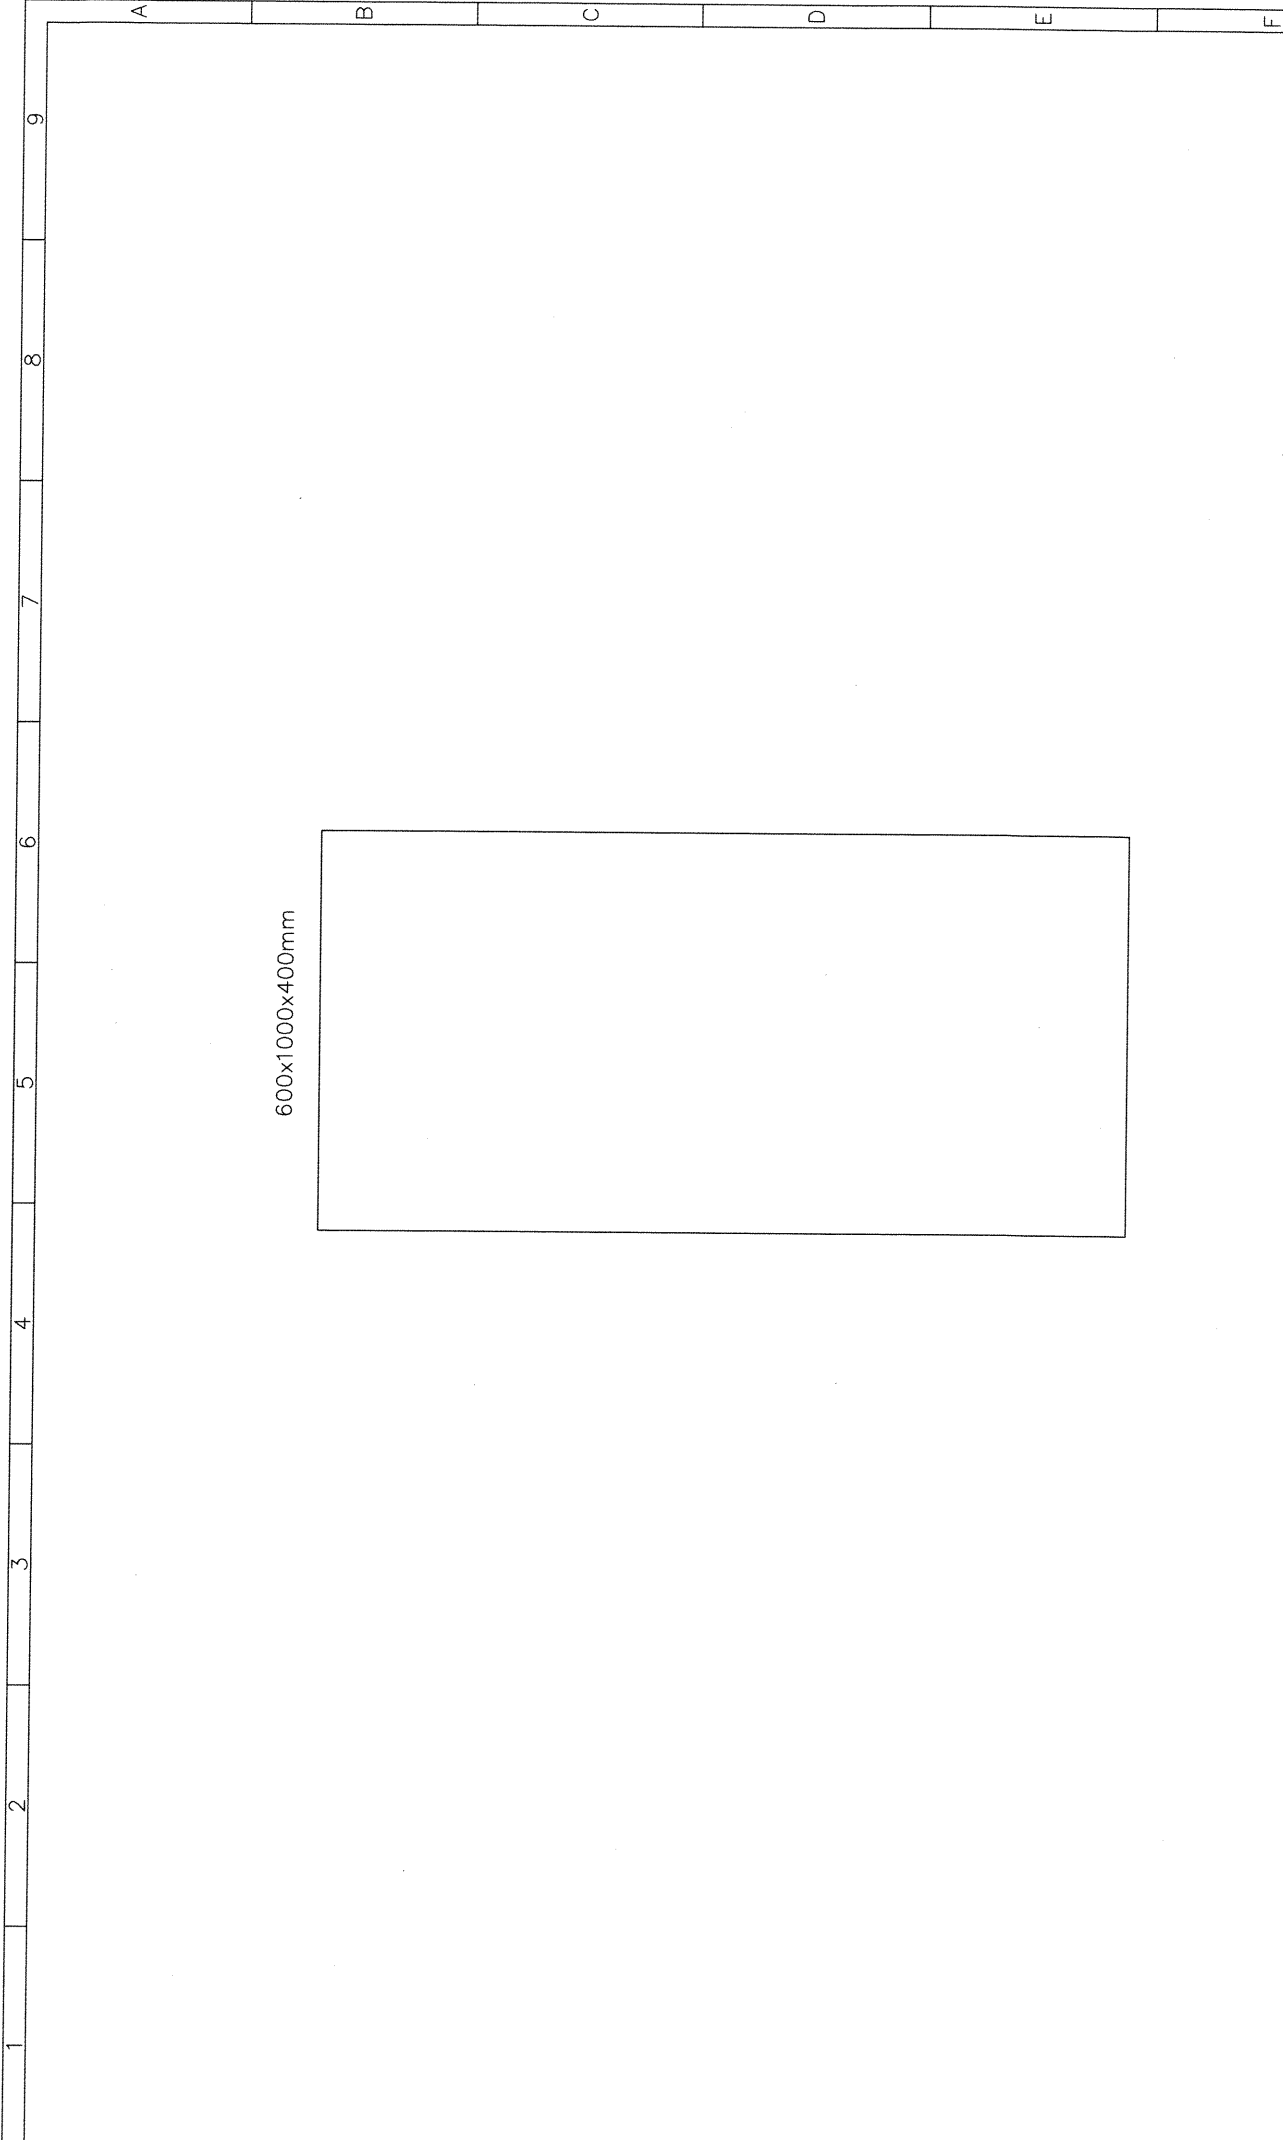

600x1000x400mm

Megjegyzés:

Tárgy: E3 jelű FRV kapcsolószekrény Nyírbátor III kútsor  
Homlokképi rajz

Rajzszám: E3-300

Lap: 1