



RAJZJEGYZÉK:

- E8-100 / 1-3.lap Egyvonalas kapcsolási rajz
- E8-200 / 4.lap Áramutas kapcsolási rajz – Motoros toológár
- E8-200 / 6.lap Áramutas kapcsolási rajz – PLC digitális bemenetek
- E8-200 / 7.lap Áramutas kapcsolási rajz – PLC digitális bemenetek
- E8-200 / 8.lap Áramutas kapcsolási rajz – PLC digitális kimenetek
- E8-200 / 9.lap Áramutas kapcsolási rajz – PLC analóg bemenetek
- E8-300 / 1.lap Homloképi rajz


Mégbízó		Tervező	
Nyírségvíz Zrt. 4400 Nyíregyháza, Tó u. 5.		Kólya Ferenc	
A projekt megnevezése:			
A munkarész tárgya:			
Nyírségvári toológár vezérlő kiépítése VILLAMOS ÉS IRÁNYÍTÁSTECHNIKAI TERV			
A rajz tárgya:			
E8 jelű villamos elosztó Kapcsolási rajzok			
Rajzméret: 210x297 mm		Méterarány: -	
Rajzszám:		E8	
Szerkesztő:	Kólya Ferenc		
Tervező:	Kólya Ferenc		
Fel.tervező:	HJ-T, V-T		
vez.t.eng.sz.:	15-0679		
Ellenőr:			
Főtervező:			
Generáltervező:			

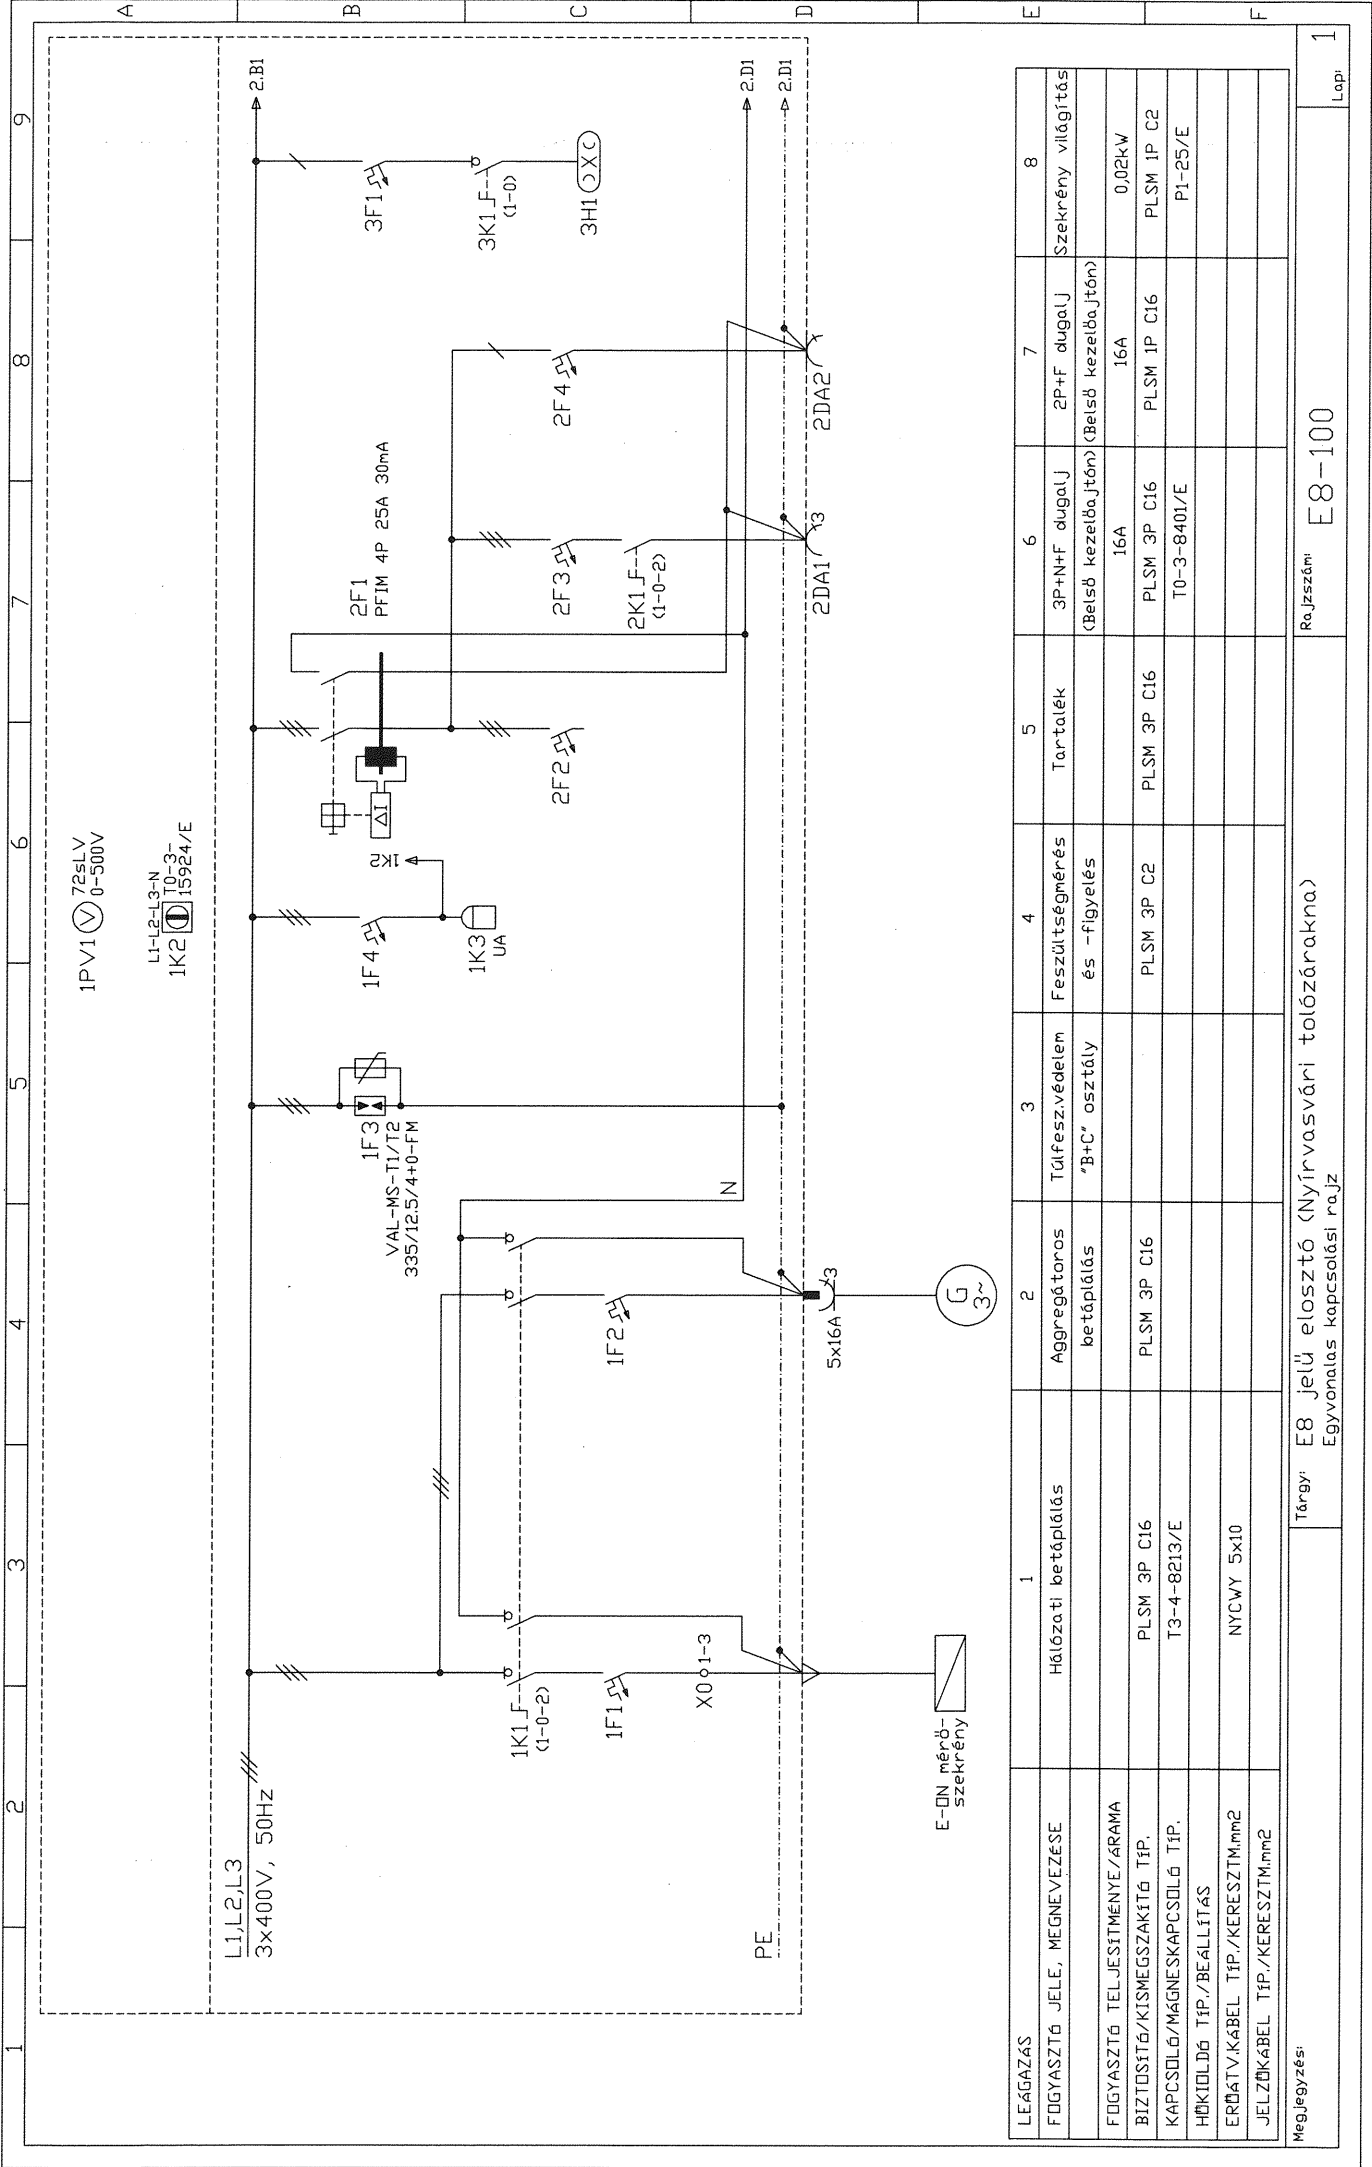


LEÁGYZÁS	1	2	3	4	5	6	7	8
Fogyasztó jele, megnevezése	Hálózati betáplálás	Aggregátoros betáplálás	Tűlfeszvédelem "B+C" osztály	Feszültségmérés és -figyelés	Tartalek	3P+N+F dugalj (Belső kezelőajtón)	2P+F dugalj (Belső kezelőajtón)	Szekrény világítás
Fogyasztó teljesítménye/ÁRAMA						16A	16A	0,02kW
Biztosító/kismegszakító TÍP.	PLSM 3P C16	PLSM 3P C16				PLSM 3P C16	PLSM 1P C16	PLSM 1P C2
Kapcsoló/mágneskapcsoló TÍP.	T3-4-8213/E					T0-3-8401/E		P1-25/E
Hőkioldó TÍP./BEÁLLÍTÁS								
Erőátvitel kábel TÍP./KERESZTM.mm2		NYC/WY 5x10						
Jelzőkábel TÍP./KERESZTM.mm2								

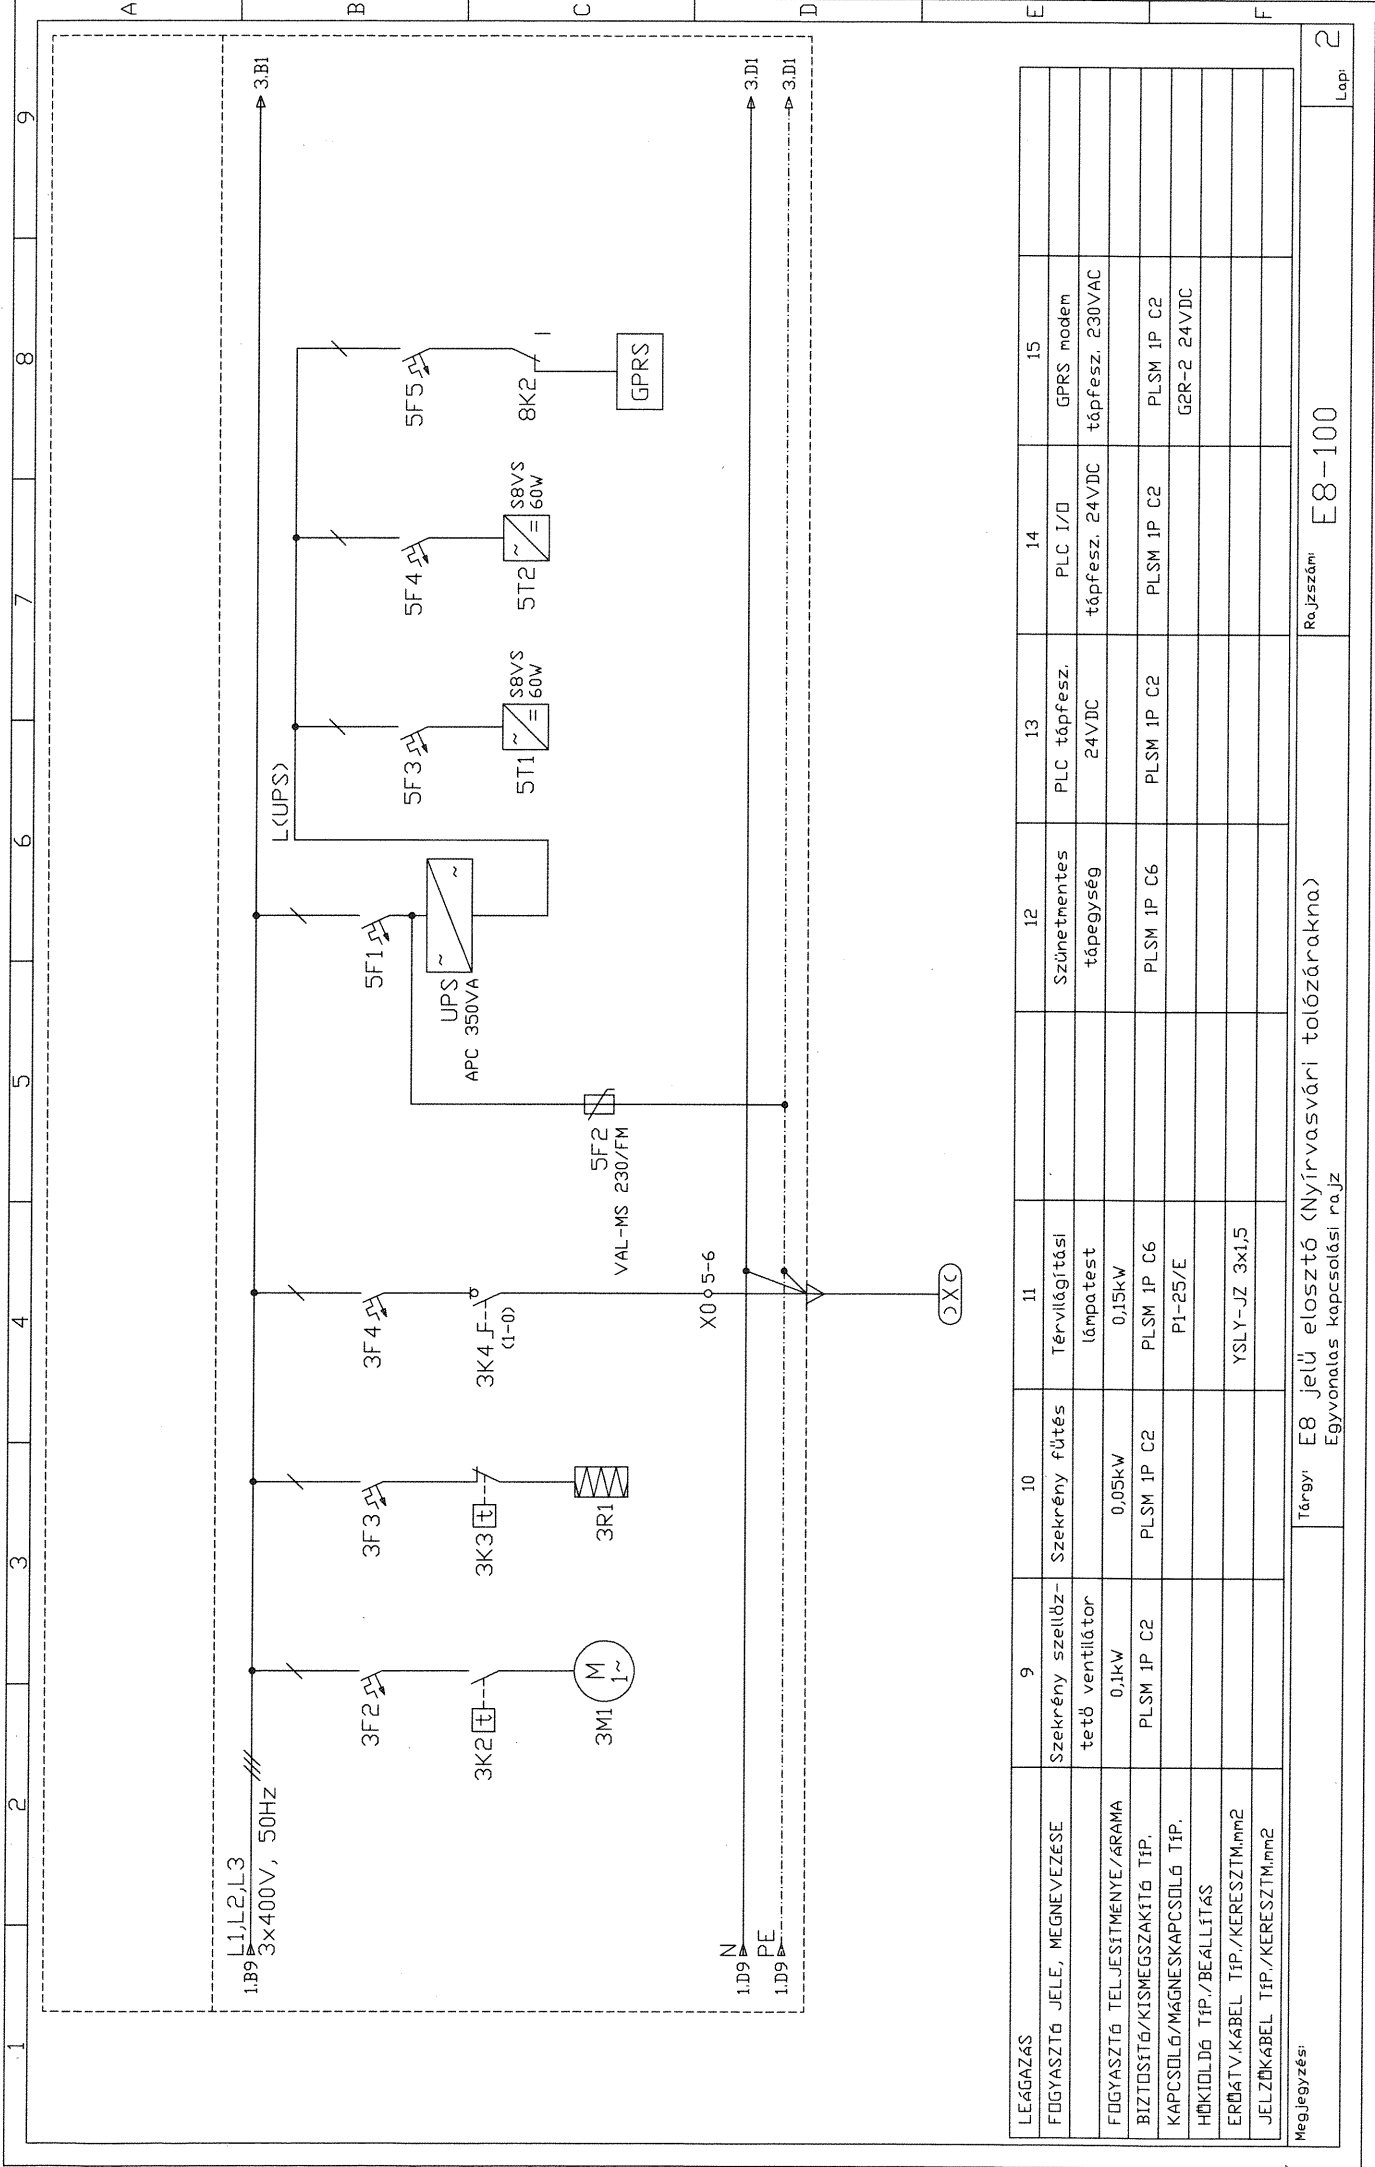


LEÁGYZÁS	9	10	11	12	13	14	15
FÜGYASZTÓ JELE, MEGNEVEZÉSE	Szekevény szellöz- tető ventilátor	Szekevény fűtés	Térvilágítási lámpatest	Szünetmentes tápegység	PLC tápfesz. 24VDC	PLC I/O tápfesz. 24VDC	GPRS modem tápfesz. 230VAC
FÜGYASZTÓ TELJESÍTMÉNYE/ÁRAMA	0,1kW	0,05kW	0,15kW				
BIZTOSÍTÓ/KISMEGSAKITÓ TÍP.	PLSM IP C2	PLSM IP C2	PLSM IP C6	PLSM IP C6	PLSM IP C2	PLSM IP C2	PLSM IP C2
KAPCSOLÓ/MÁGNESKAPCSOLÓ TÍP.			P1-25/E				
HÖKIDŐLÉ TÍP./BEÁLLÍTÁS			YSLY-JZ 3x1,5				
ERŐÁTV.KÁBEL TÍP./KERESZTM.mm2							
JELZŐKÁBEL TÍP./KERESZTM.mm2							

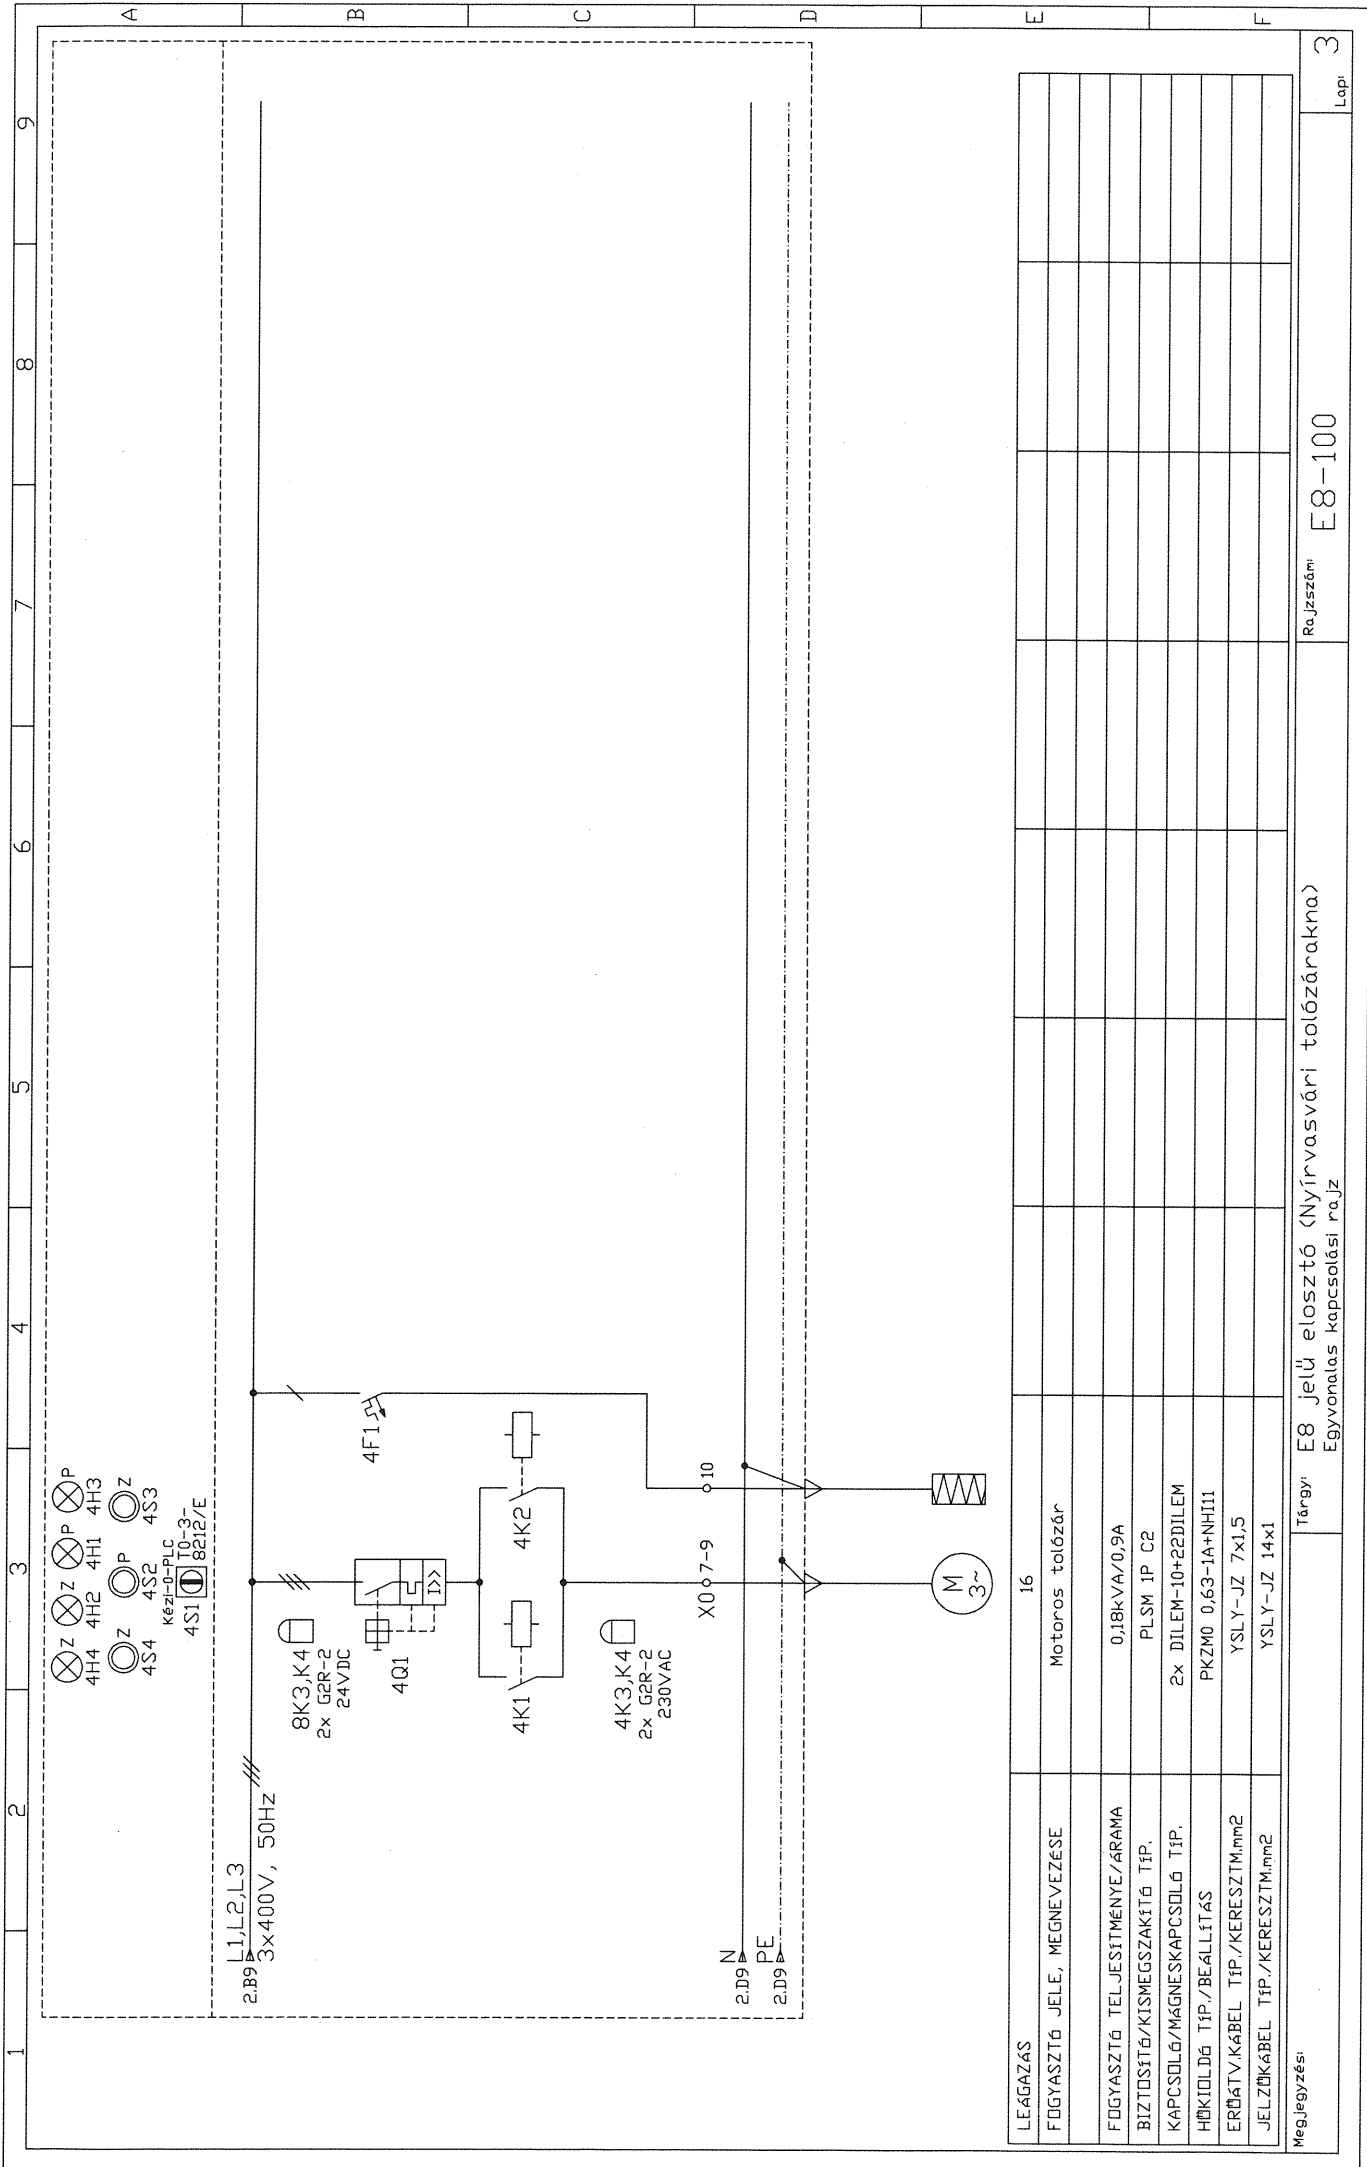


LEÁGAZÁS	16									
FÜGYASZTÓ JELE, MEGNEVEZÉSE	Motoros tolózár									
FÜGYASZTÓ TELJESÍTMÉNYE/ÁRAMA	0,18kVA/0,9A									
BIZTOSÍTÓ/KISMEGSZAKÍTÓ TÍP.	PLSM IP C2									
KAPCSOLÓ/MÁGNESKAPCSOLÓ TÍP.	2x DILEM-10+22DILEM									
HÖKIDŐDŐ TÍP./BEÁLLÍTÁS	PKZM0 0,63-1A+NH11									
ERŐTŰV.KÁBEL TÍP./KERESZTM.mm2	YSLY-JZ 7x1,5									
JELZÓKÁBEL TÍP./KERESZTM.mm2	YSLY-JZ 14x1									

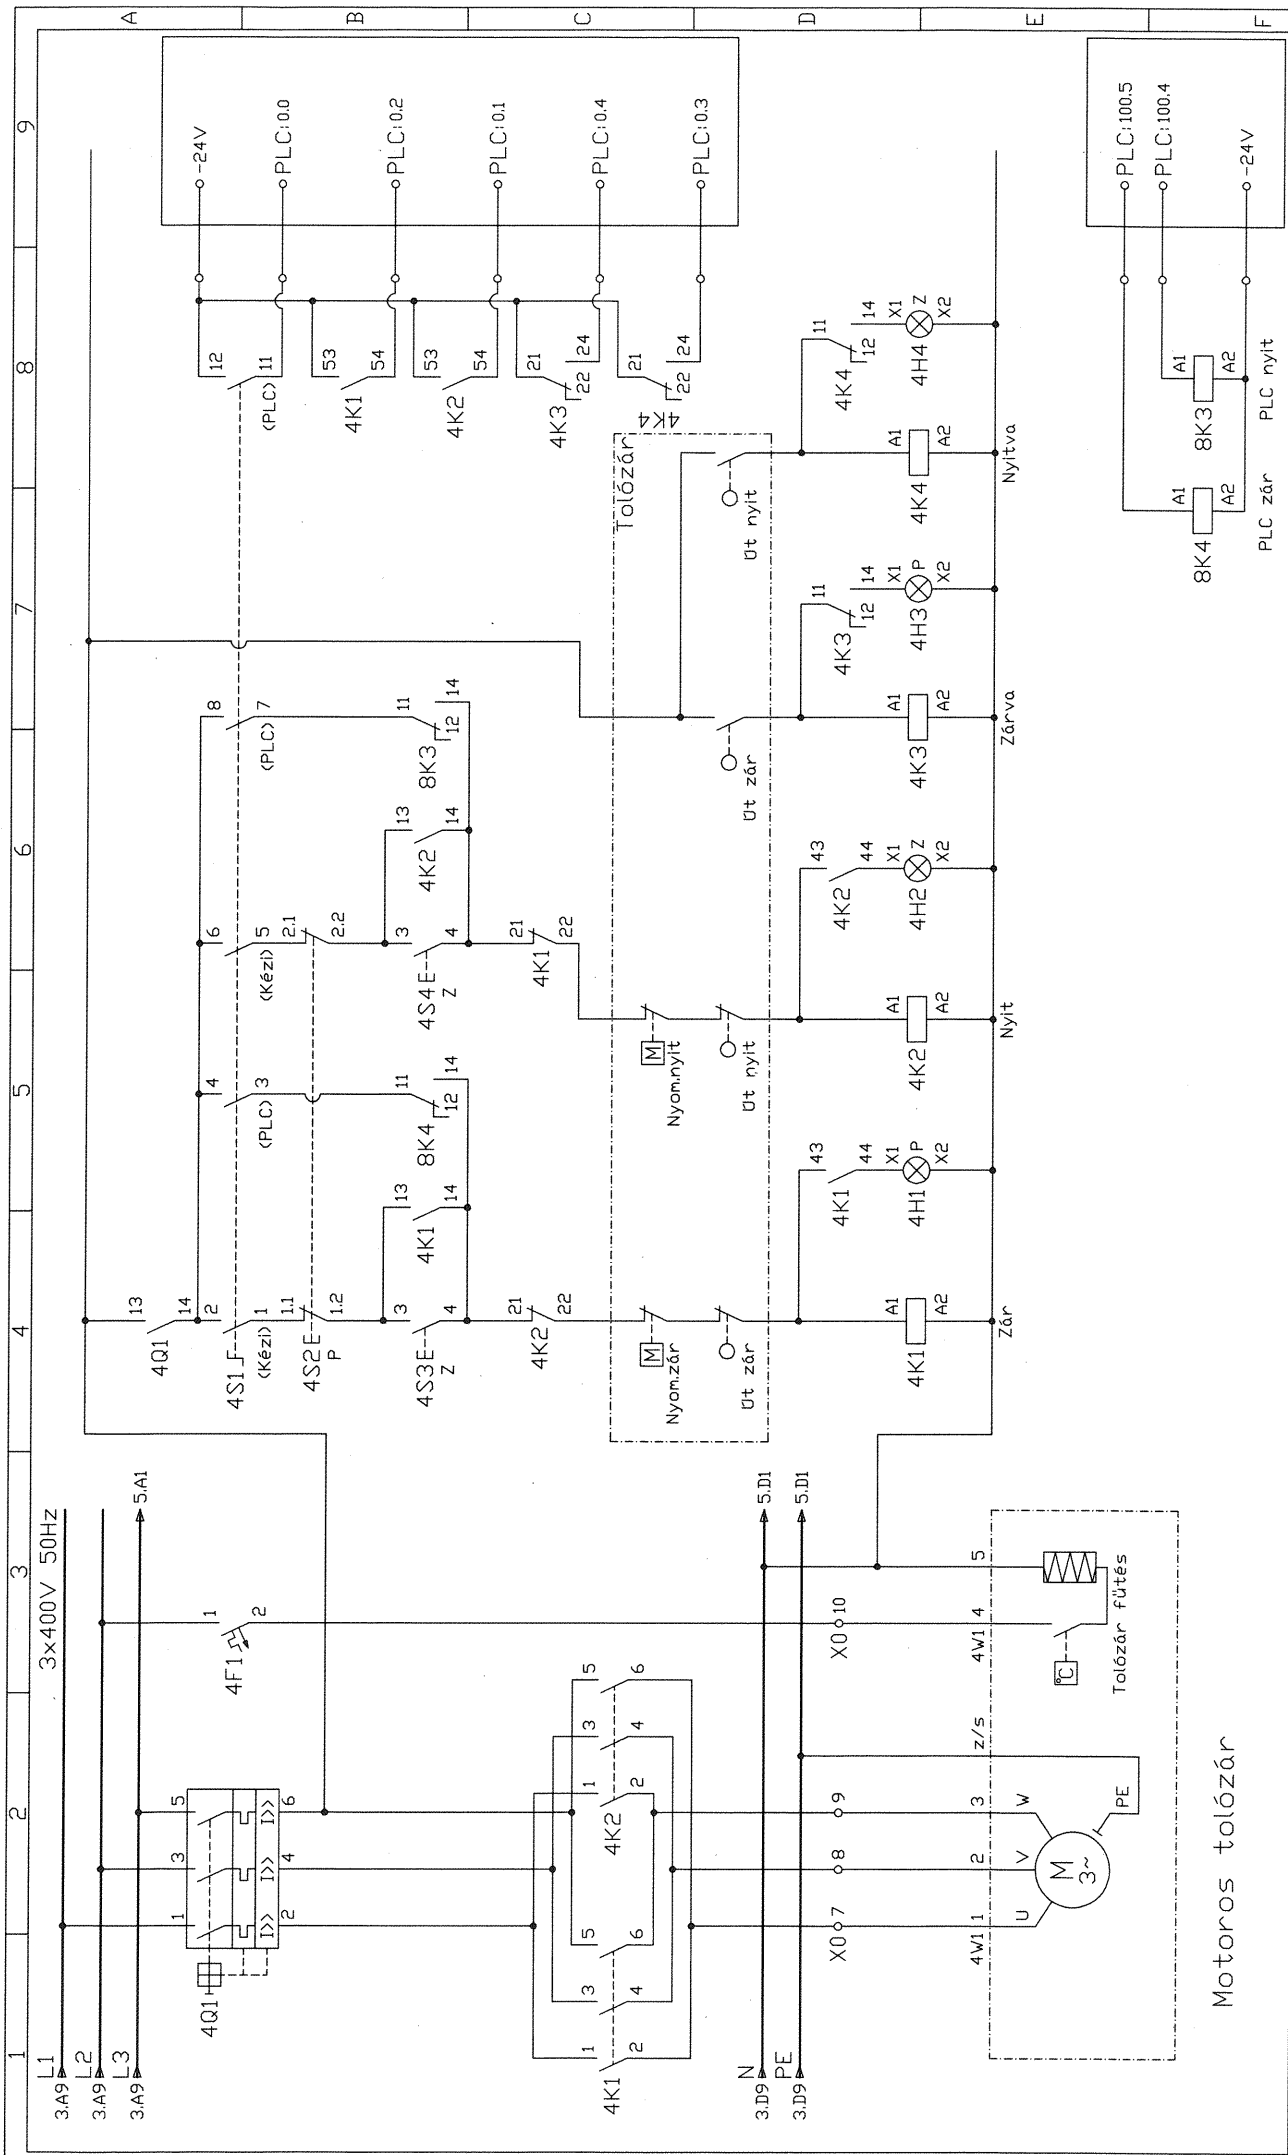

Motoros tolózár

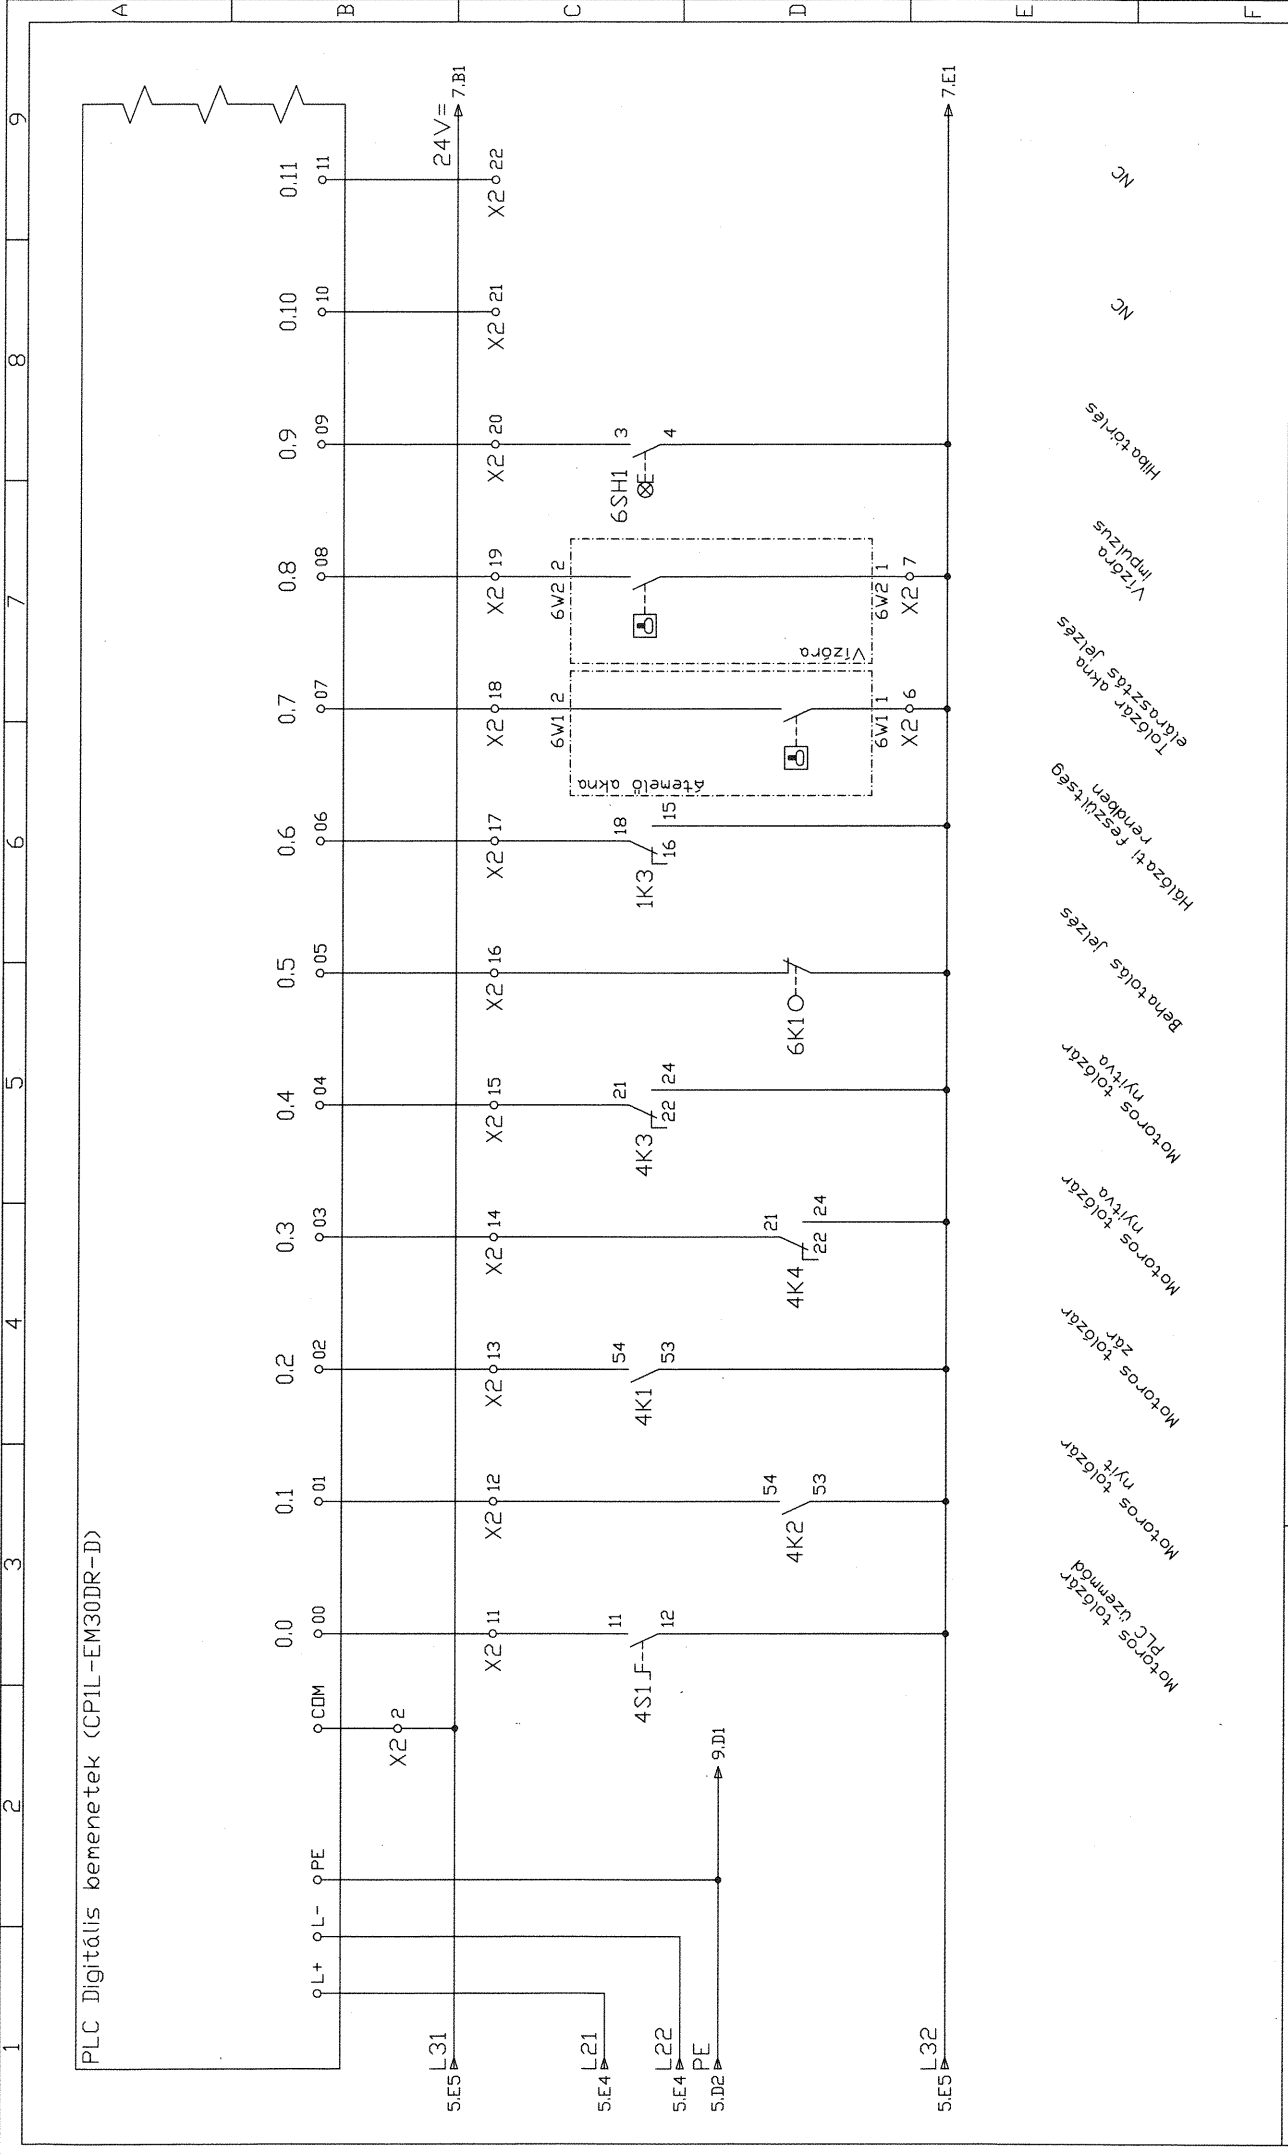

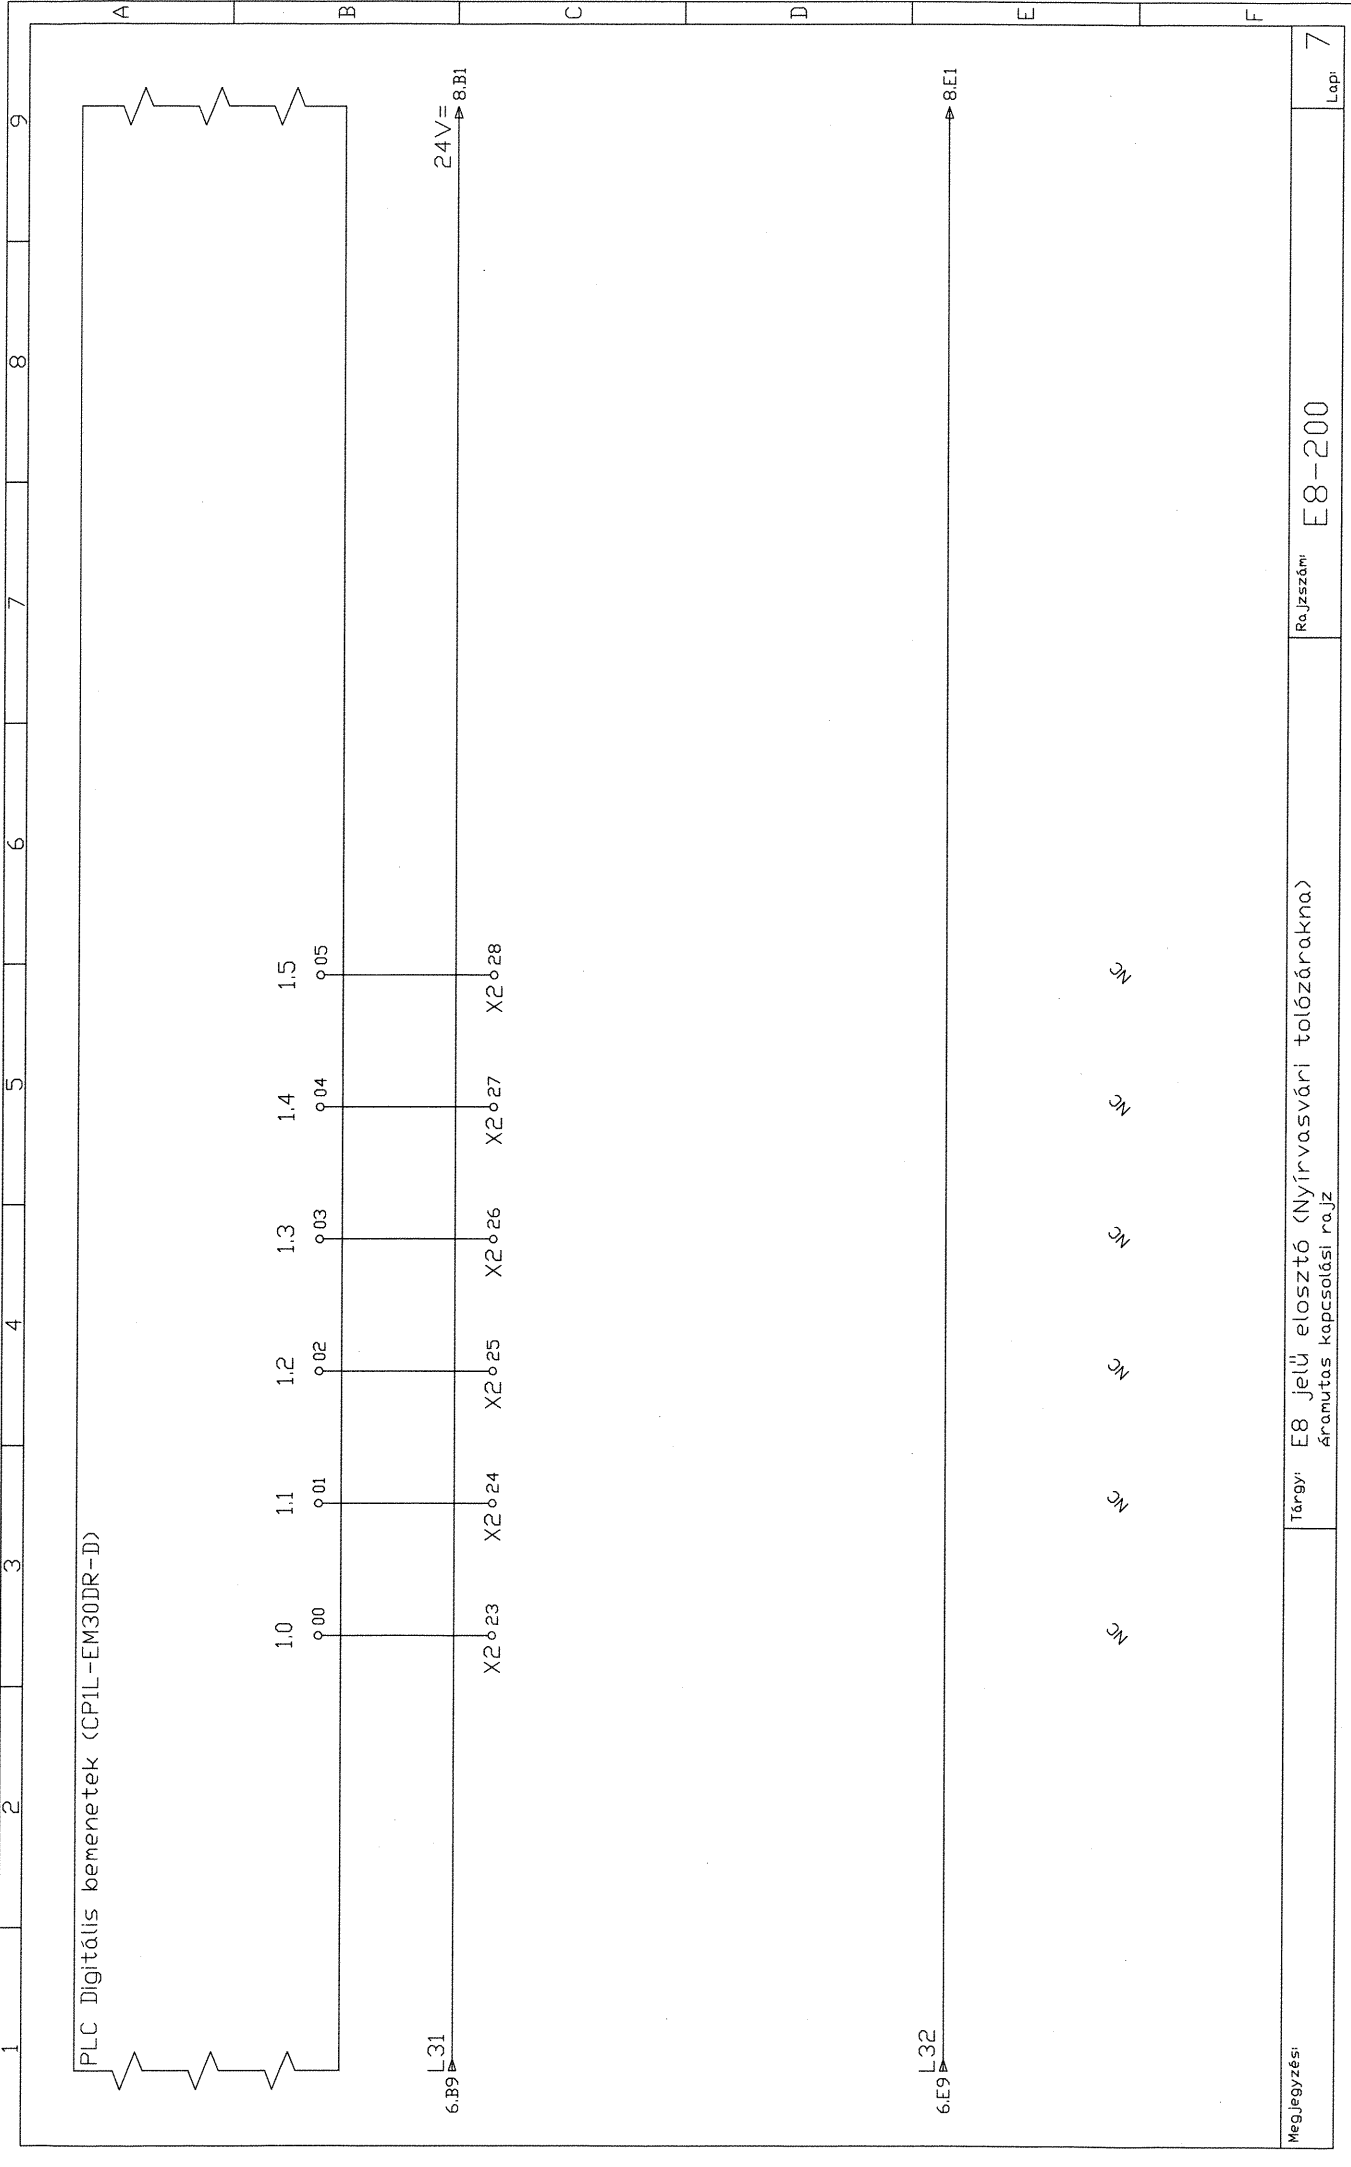


Megjegyzés:

Tárgy: E8 jelű elosztó (Nyírvasvári tolózárakna)
 Áramutós kapcsolási rajz

Rajzszám: E8-200


Lap: 7

1 2 3 4 5 6 7 8 9

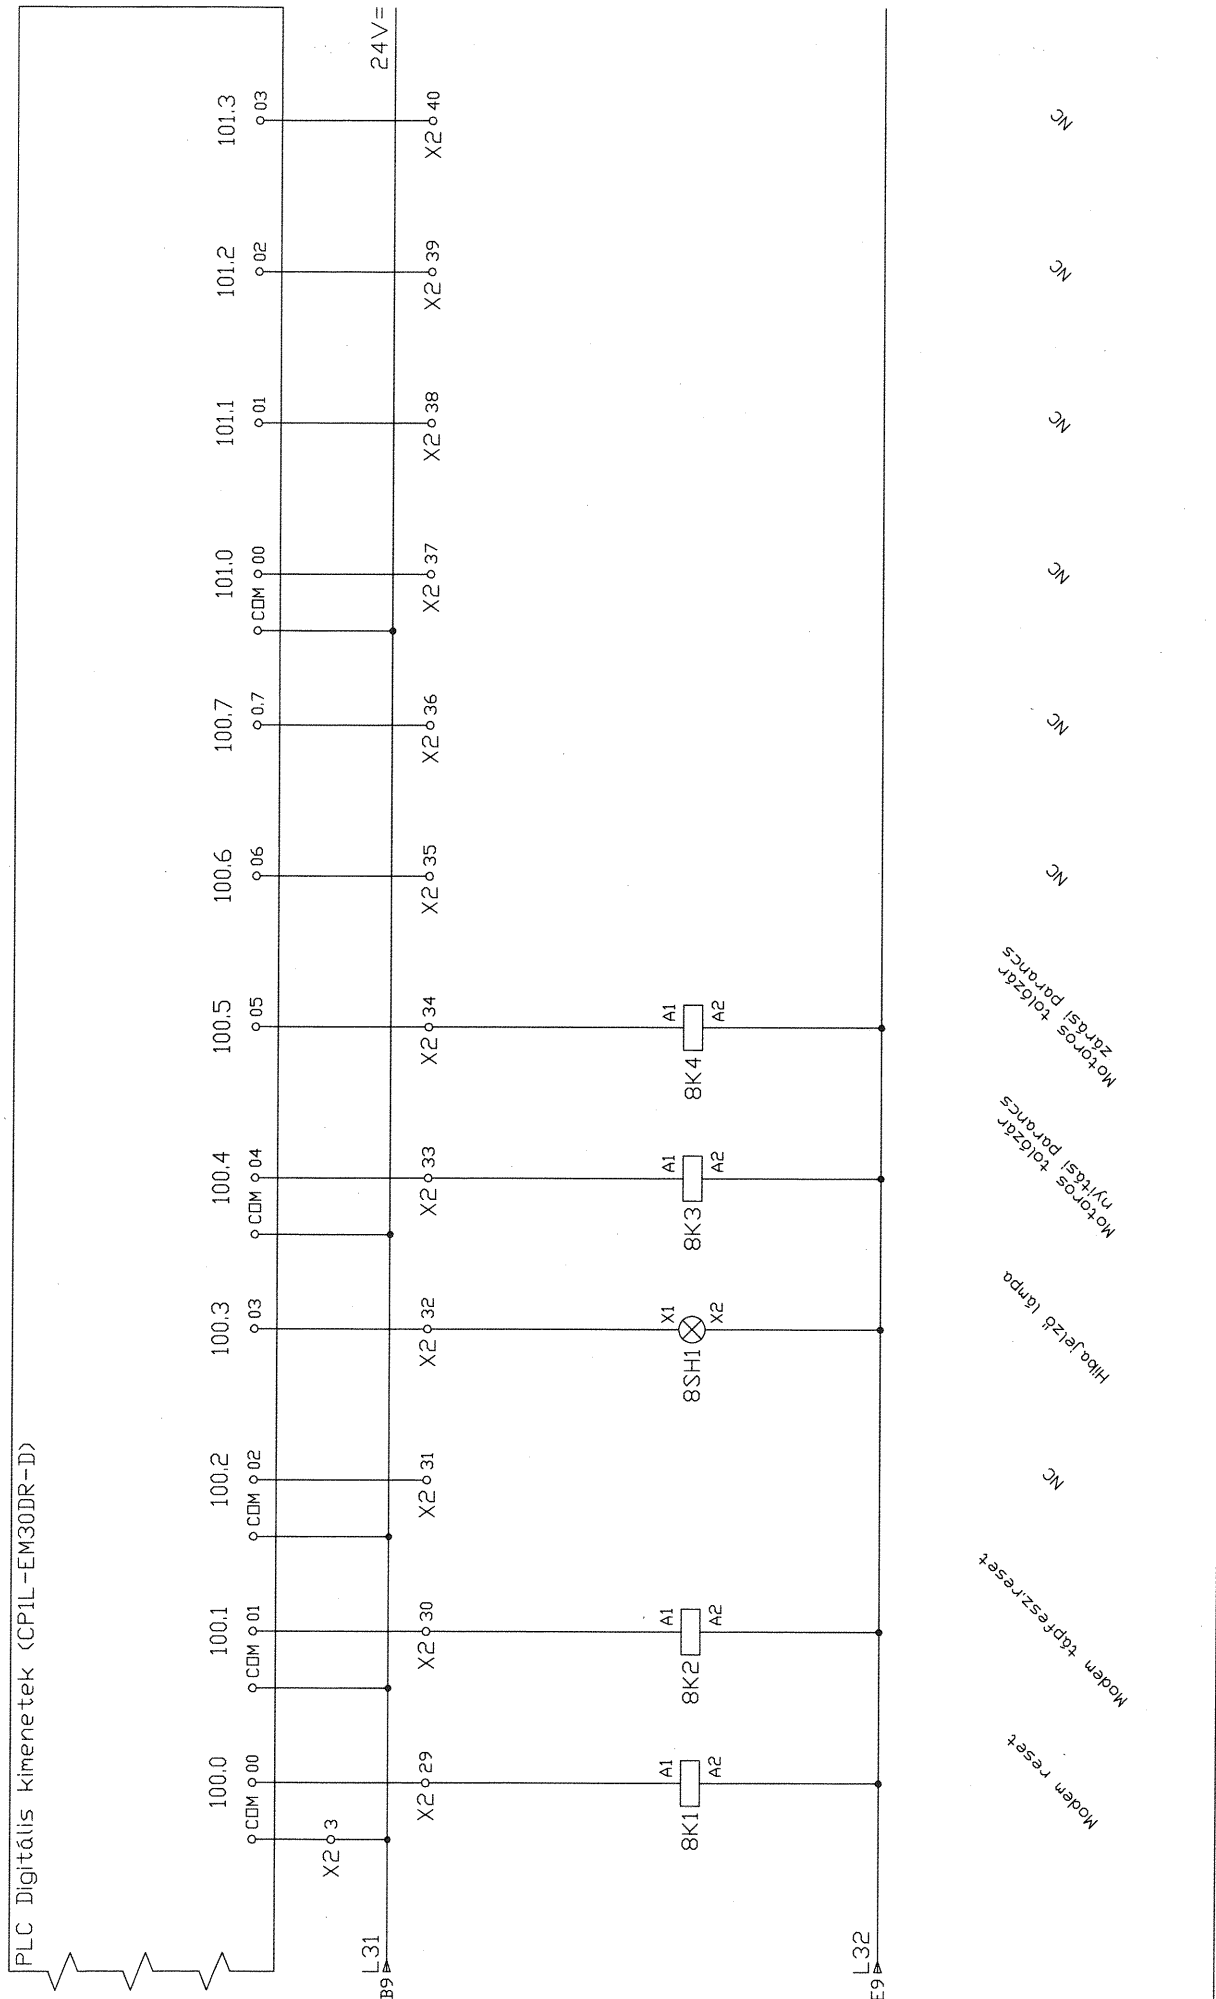

1 2 3 4 5 6 7 8 9

PLC Analóg ki/bemenetek (CP1W-MAD11)

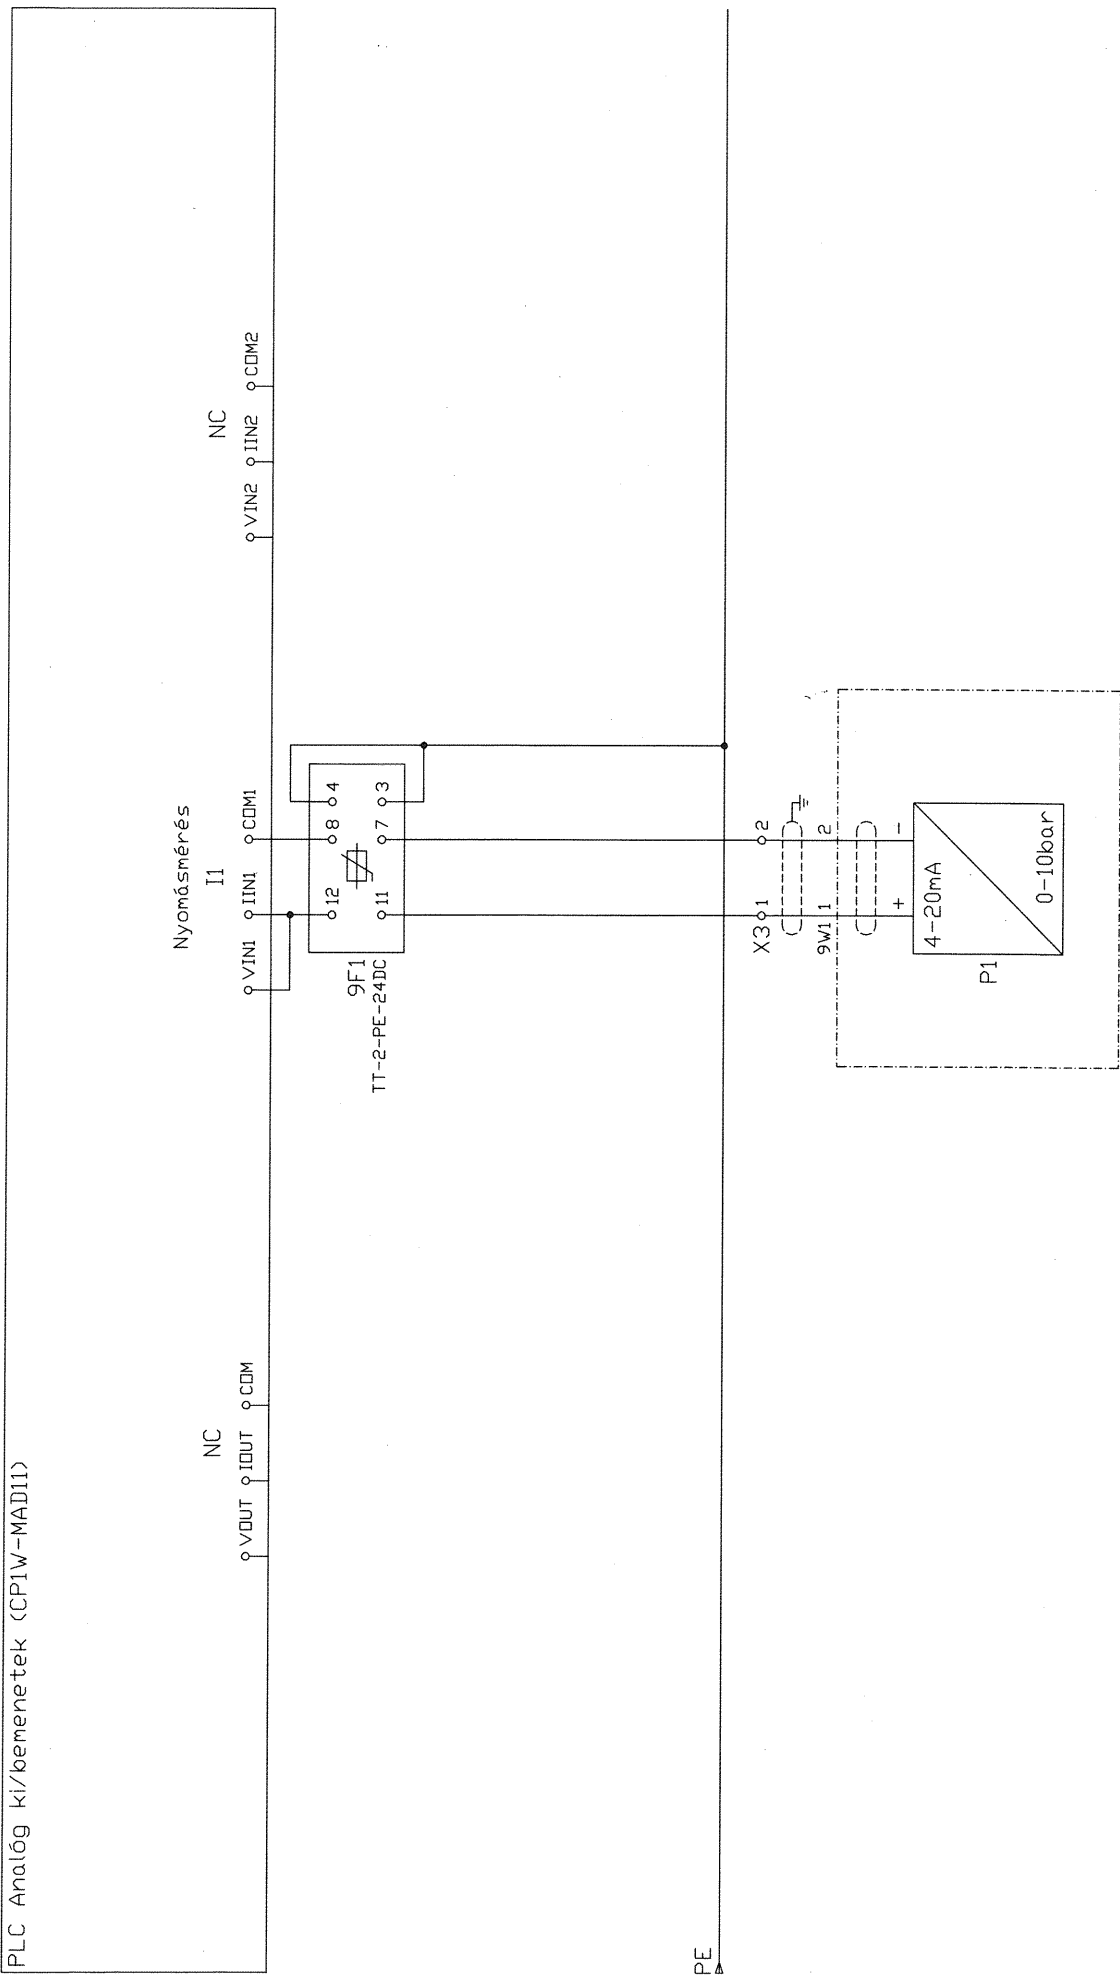

PE
6.02

Megjegyzés:

Tárgy: E8 jelű elosztó (Nyírvasvári tolózárakna) áramutas kapcsolási rajz

Rajzszám

E8-200

Lap:

9

