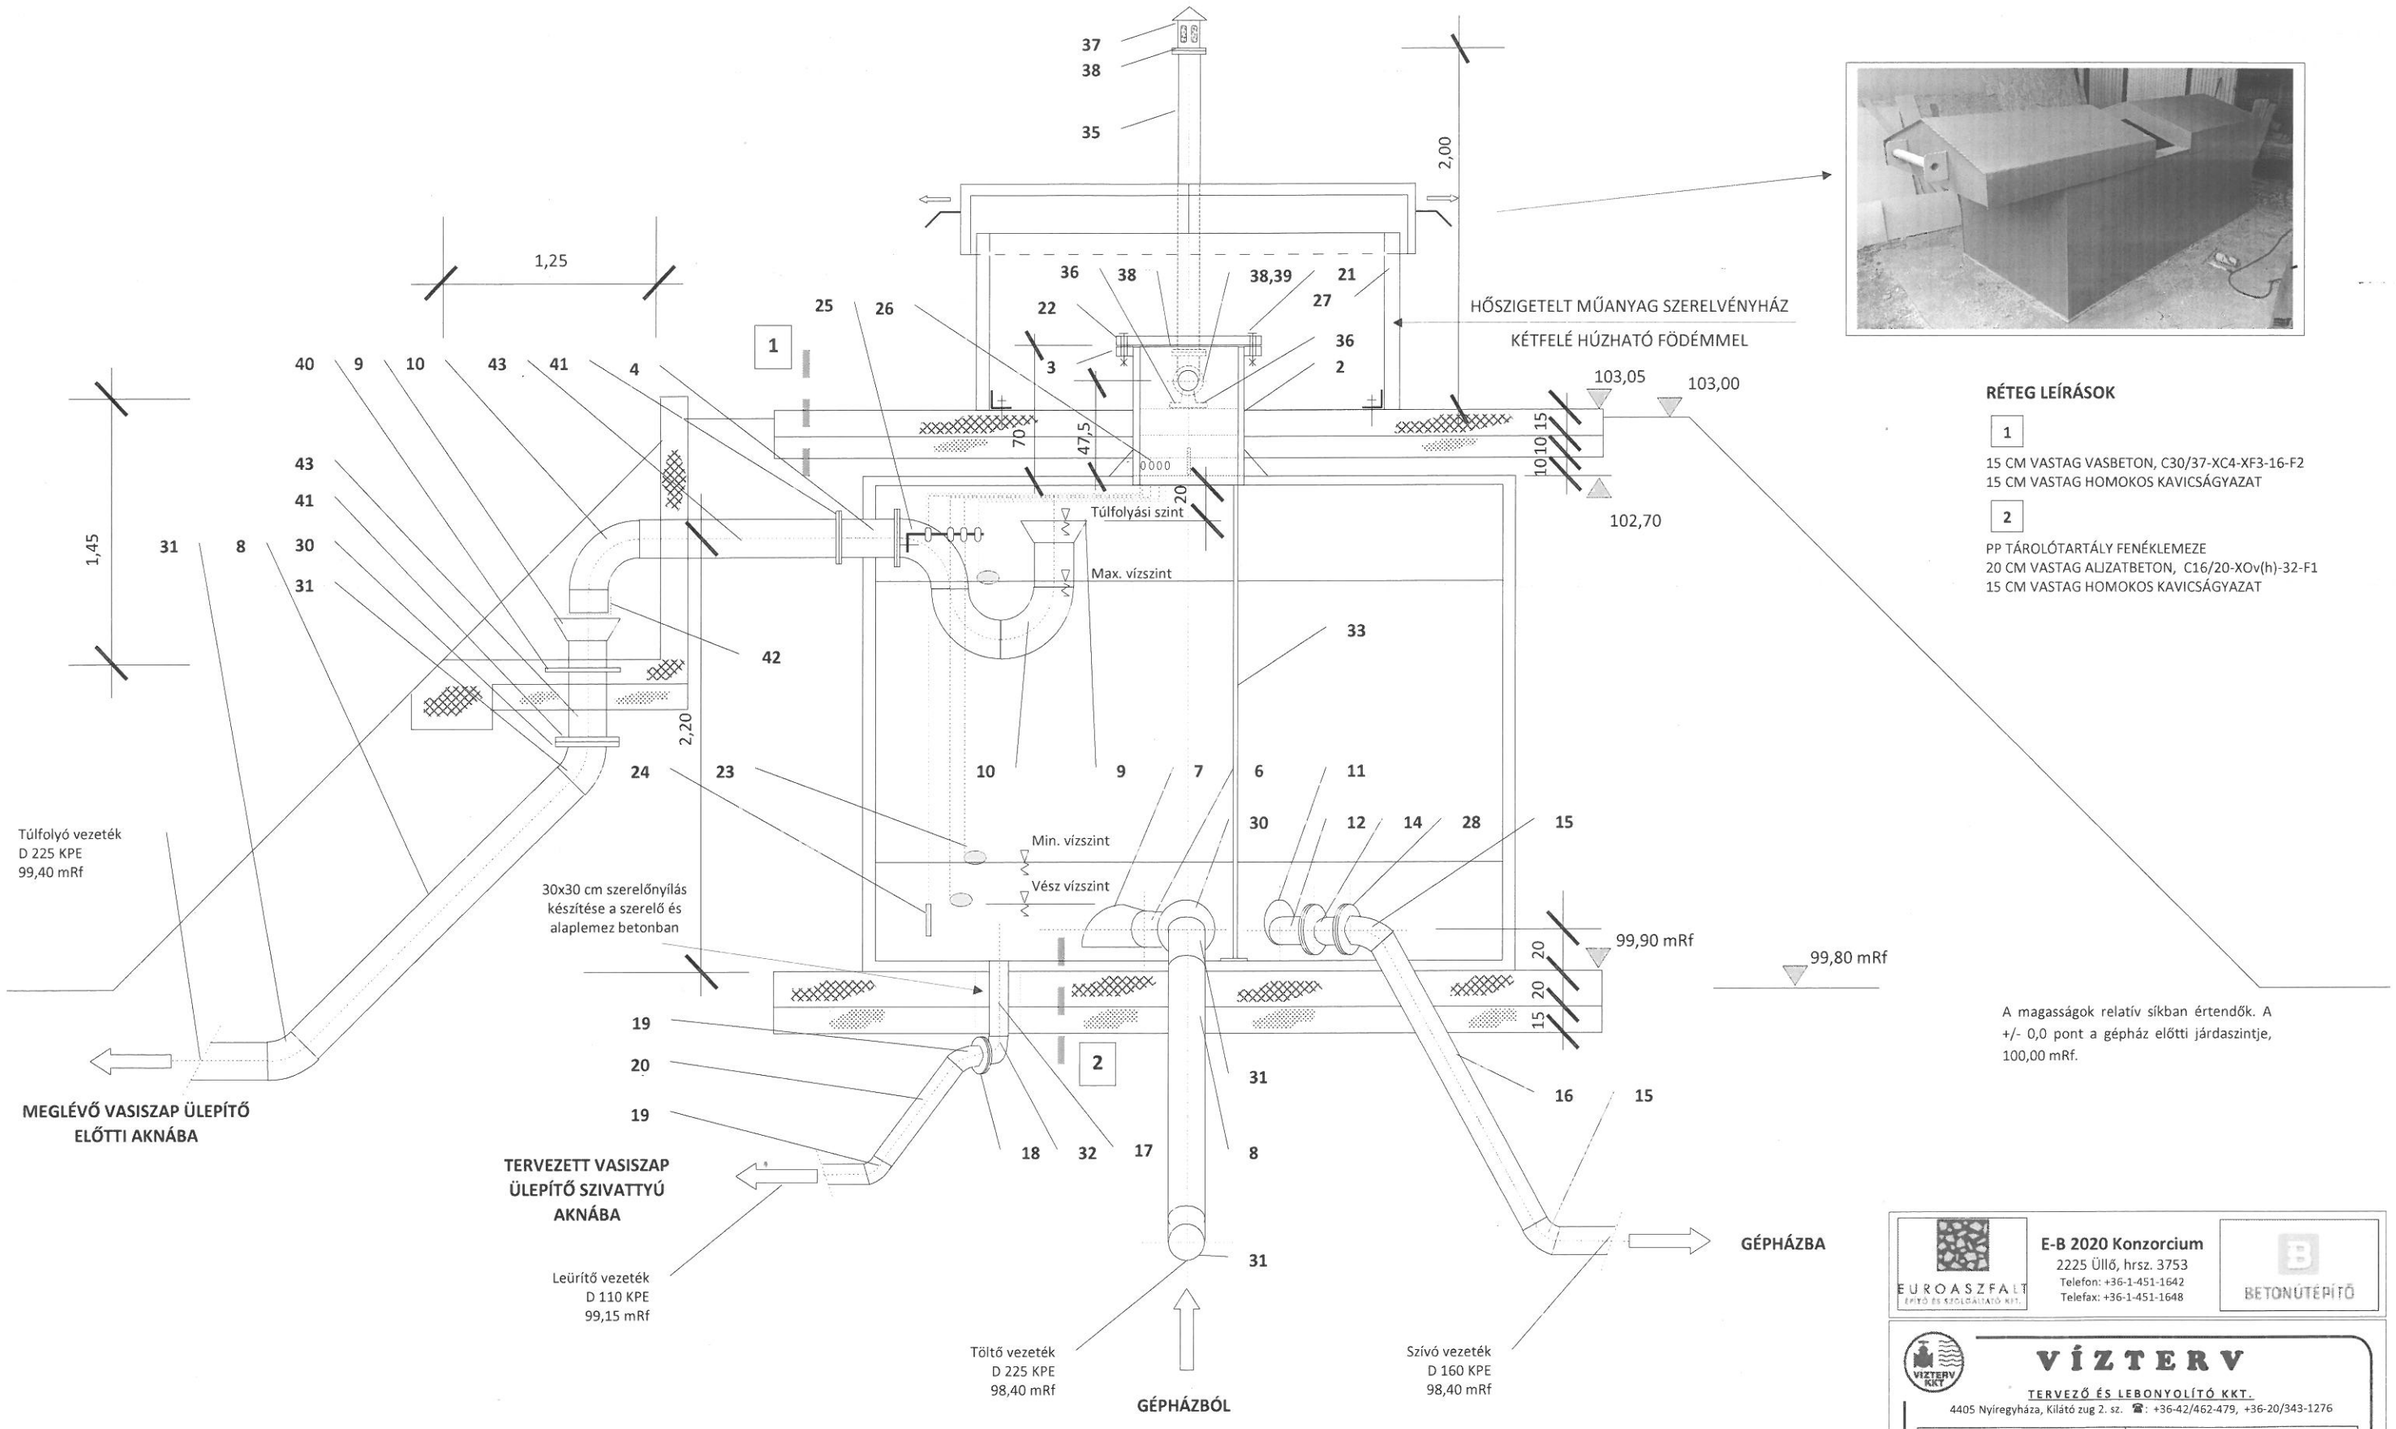

RÉTEG LEÍRÁSOK

1

15 CM VASTAG VASBETON, C30/37-XC4-XF3-16-F2
15 CM VASTAG HOMOKOS KAVICSÁGYAZAT

2

PP TÁROLÓTARTÁLY FENÉKLEMEZE
20 CM VASTAG ALJZATBETON, C16/20-XOv(h)-32-F1
15 CM VASTAG HOMOKOS KAVICSÁGYAZAT

A magasságok relatív síkban értendők. A +/- 0,0 pont a gépház előtti járdaszintje, 100,00 mRf.

EUROASZFALT ÉPÍTŐ ÉS SZOLGÁLTATÓ KFT.

E-B 2020 Konzorcium
2225 Üllő, hrsz. 3753
Telefon: +36-1-451-1642
Telefax: +36-1-451-1648

BETONÚTÉPÍTŐ

VÍZTERV
TERVEZŐ ÉS LEBONYOLÍTÓ KKT.
4405 Nyíregyháza, Kiláto zug 2. sz. ☎: +36-42/462-479, +36-20/343-1276

Engedélyes: MNV — Magyar Nemzeti Vagyonkezelő Zrt.		**Projekt megnevezése:** Tiszaeszlár ivóvízminőség-javítási projekt KEHOP-2.1.3-15-2017-00075
Méretarány: 1:25	Tiszaeszlár ivóvízminőség-javítási projekt vízjogi létesítési engedélyeztetési tervdokumentáció	**Tervszám:** T-1/2021
Rajzméret: 400x550 mm	**Rajz megnevezése:**	**Szerkesztő:** Rotter Gábor
Dátum: 2021. 05.	**30 m³-es víztároló terve I.**	**Rajz száma:** 2.13
Felelős szakági tervező: Rotter Gábor VZ-VKG/15-0098	**Szakági tervező:** Rotter Gábor	