



A - A METSZET

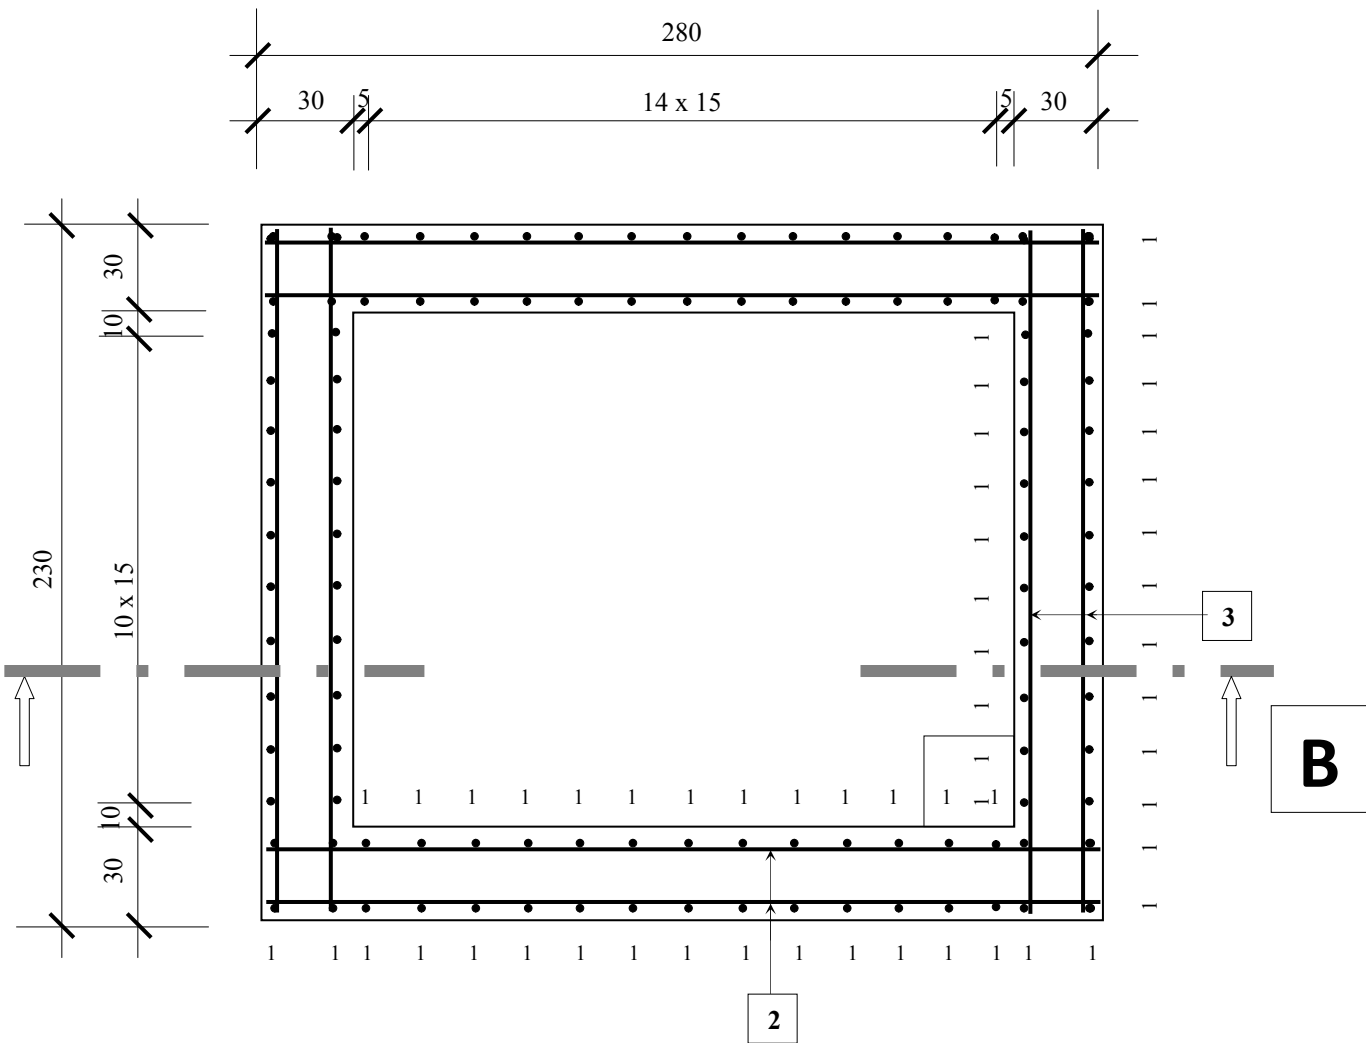


B - B METSZET

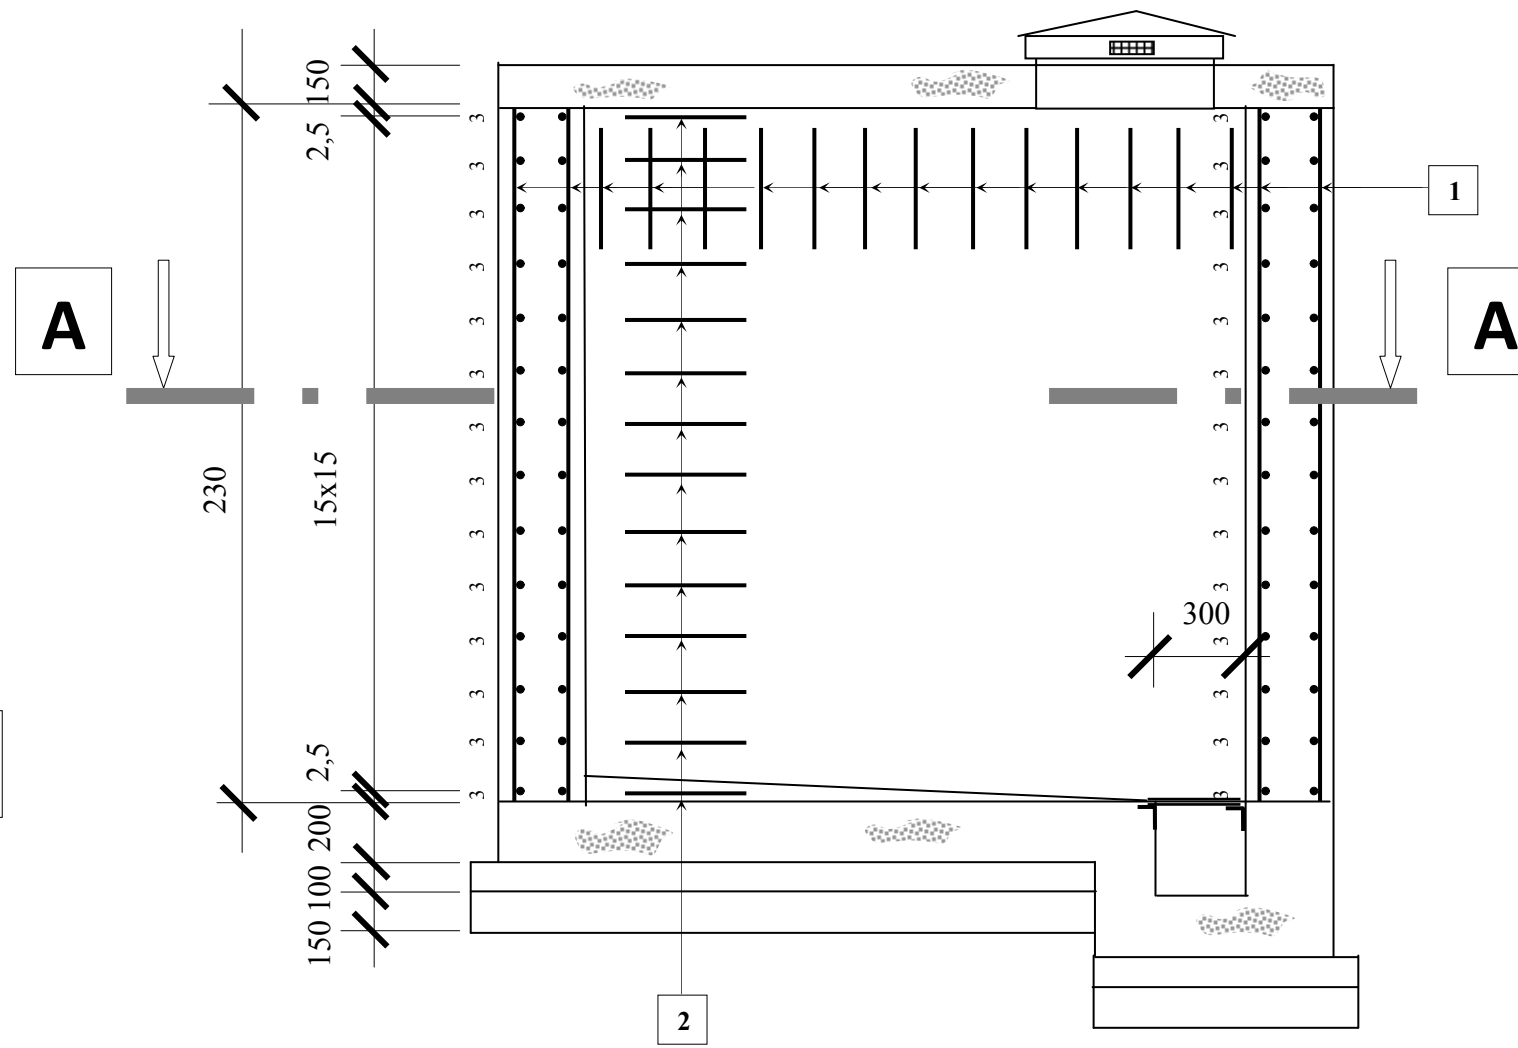

1, 2, 3 SZÁMÚ VASAK

4. SZ. VAS

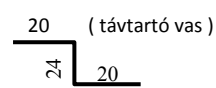


JEL	ÁTM.	DB.	HOSSZ	ÖSSZ HOSSZ	ÖSSZ SÚLY
1	12	108	2,25	243,00	215,78
2	12	60	2,75	165,00	146,52
3	12	60	2,25	135,00	119,88
4	8	14	0,64	8,96	3,54
ÖSSZESEN:				551,96	485,72


MEGJEGYZÉSEK:

- C 30/37-XC4-XF3-16-F2 szerkezetbeton
- B.60.50. betonacél
- toldási hossz 40 d
- minimális betonfedés 2,5 cm
- hajlítási sugár: 2d


VASBETON FEDLAP FELÜLNÉZET

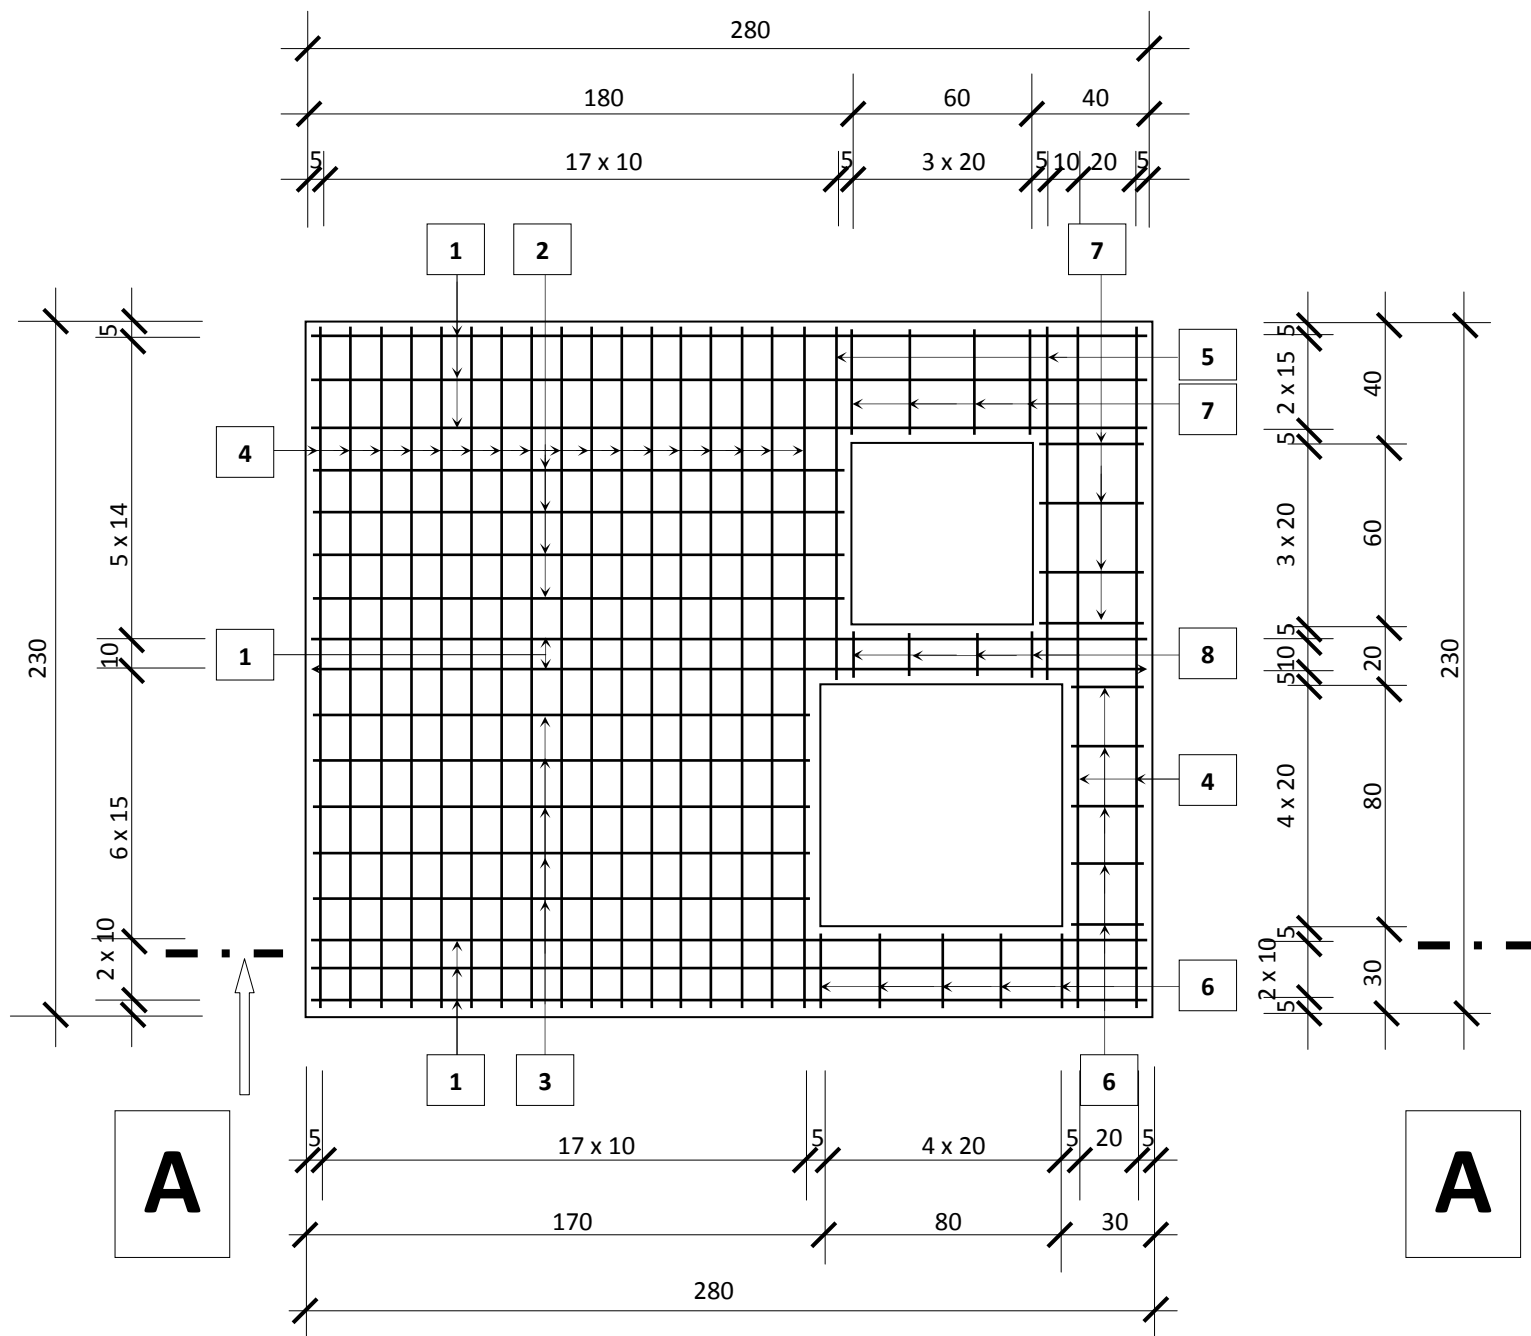

VASBETON FENÉKLEMEZ FELÜLNÉZET

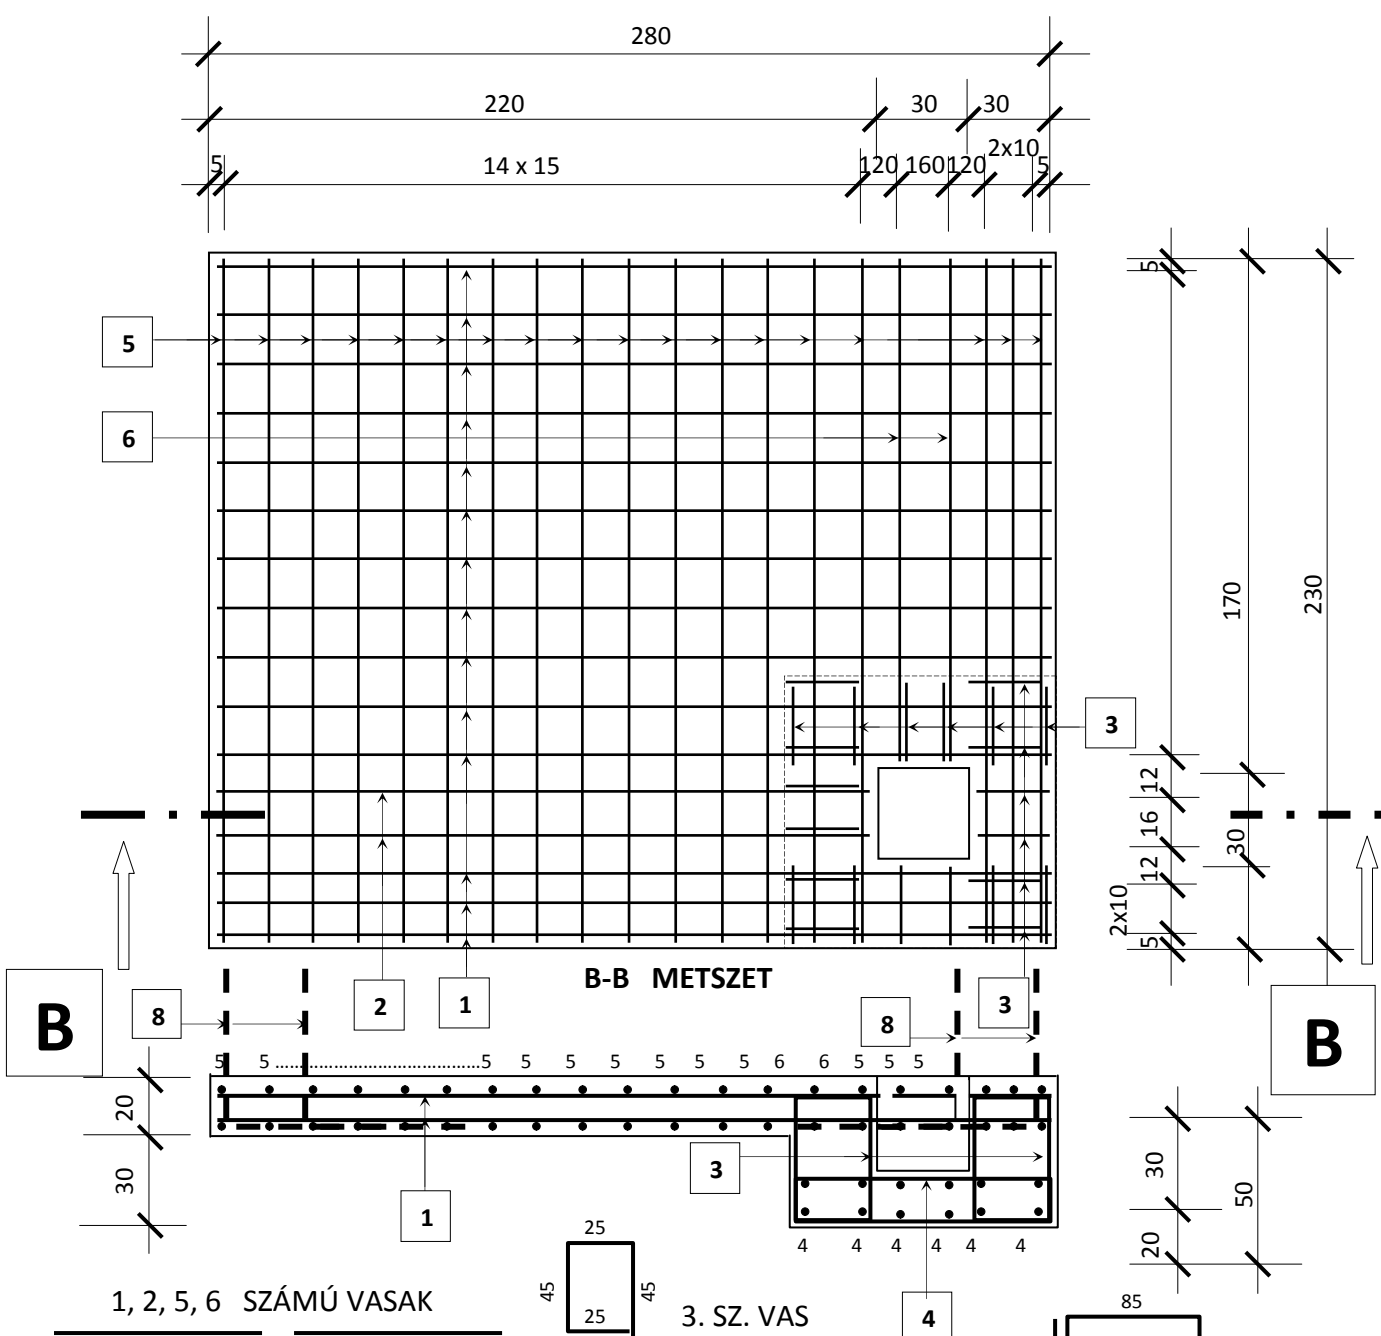

A-A METSZET

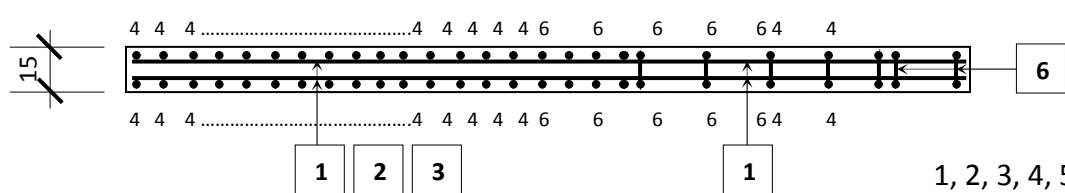

1, 2, 3, 4, 5 SZÁMÚ VASAK


6. SZ. VAS



7. SZ. VAS



8. SZ. VAS

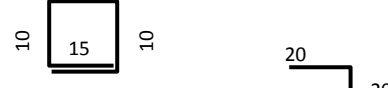

9. SZ. VAS

(távtartó vas)

JEL	ÁTM.	DB.	HOSSZ	ÖSSZ HOSSZ	ÖSSZ SÚLY
1	12	16	2,75	44,00	39,07
2	12	8	1,75	14,00	12,43
3	12	10	1,65	16,50	14,65
4	12	26	2,25	58,50	51,95
5	12	4	1,15	4,60	4,08
6	10	10	0,80	8,00	4,94
7	10	8	1,10	8,80	5,43
8	10	5	0,65	3,25	2,01
9	8	6	0,48	2,88	1,13
ÖSSZESEN:				160,53	136,69

JEL	ÁTM.	DB.	HOSSZ	ÖSSZ HOSSZ	ÖSSZ SÚLY
1	12	28	2,75	77,00	63,38
2	12	4	2,15	8,60	7,64
5	12	36	2,25	81,00	71,93
6	12	4	1,65	6,60	5,86
8	12	68	1,60	108,80	96,61
3	10	24	1,65	39,60	24,43
4	10	12	2,15	25,80	15,92
7	8	10	0,53	5,30	2,10
ÖSSZESEN:				352,70	292,86

(távtartó) 7. SZ. VAS

8. SZ. VAS

EUROASZFALT
ÉPÍTŐ ÉS SZOLGÁLTATÓ KFT.

E-B 2020 Konzorcium
2225 Üllő, hrsz. 3753
Telefon: +36-1-451-1642
Telefax: +36-1-451-1648

V I Z T E R V
TERVEZŐ ÉS LEBONYOLÍTÓ KKT.
4405 Nyíregyháza, Kilitő zug 2. sz. ☎: +36-42/462-479, +36-20/343-1276

Engedélyes:		Projekt megnevezése:	
MNV		Tiszaeszlár ivóvízminőség-javítási projekt Tiszaeszlár ivóvízminőség-javítási projekt KEHOP-2.1.3-15-2017-00075	
Méretarány:	1:25	Tervezési és kivitelezési tervdokumentáció	Tervszám:
Rajzméret:	550x550 mm	Rajz megnevezése:	Szerkesztő:
Dátum:	2021. 06.	Zárkupra vasalási terve	Rajz száma:
Felelős szakági tervező:		Szakági tervező:	
Rotter Gábor VZ-VKG/15-0098		Rotter Gábor	
			2.14/1