



A-A METSZET

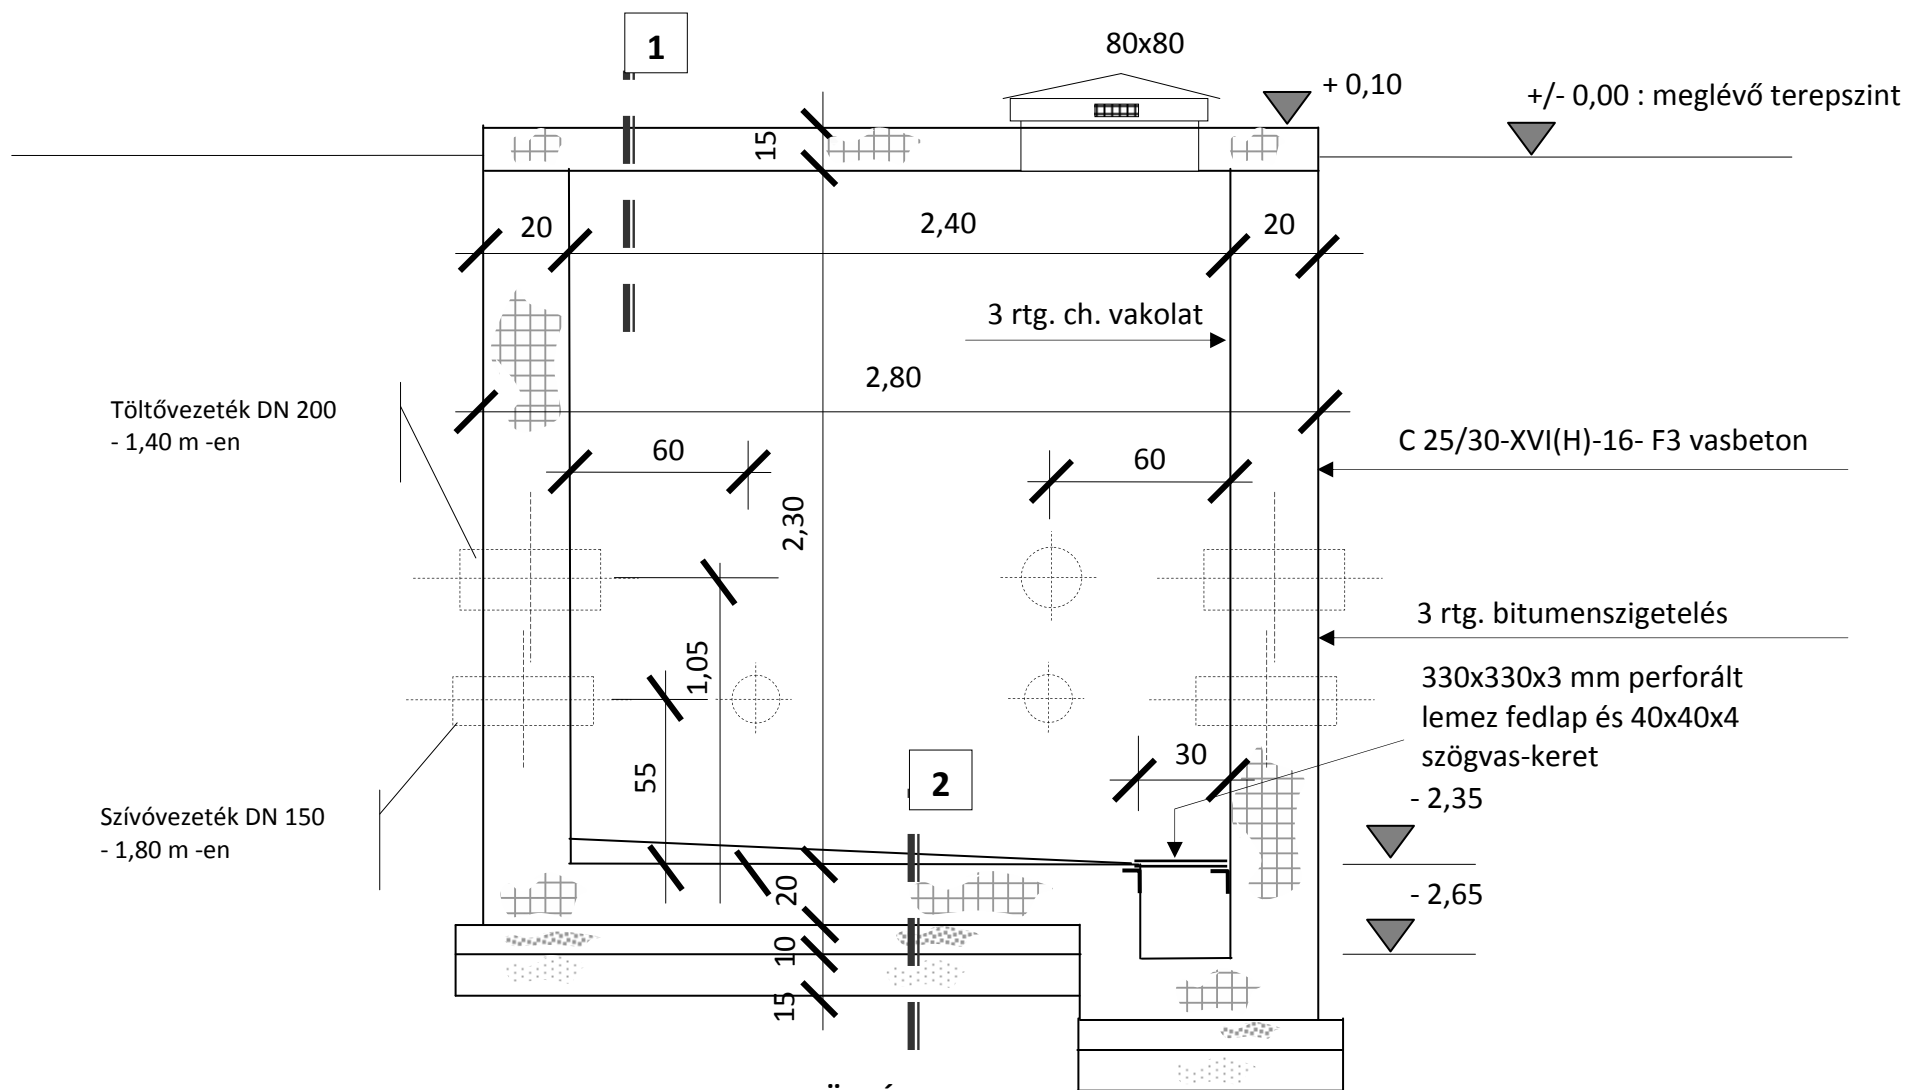

FELÜLNÉZET

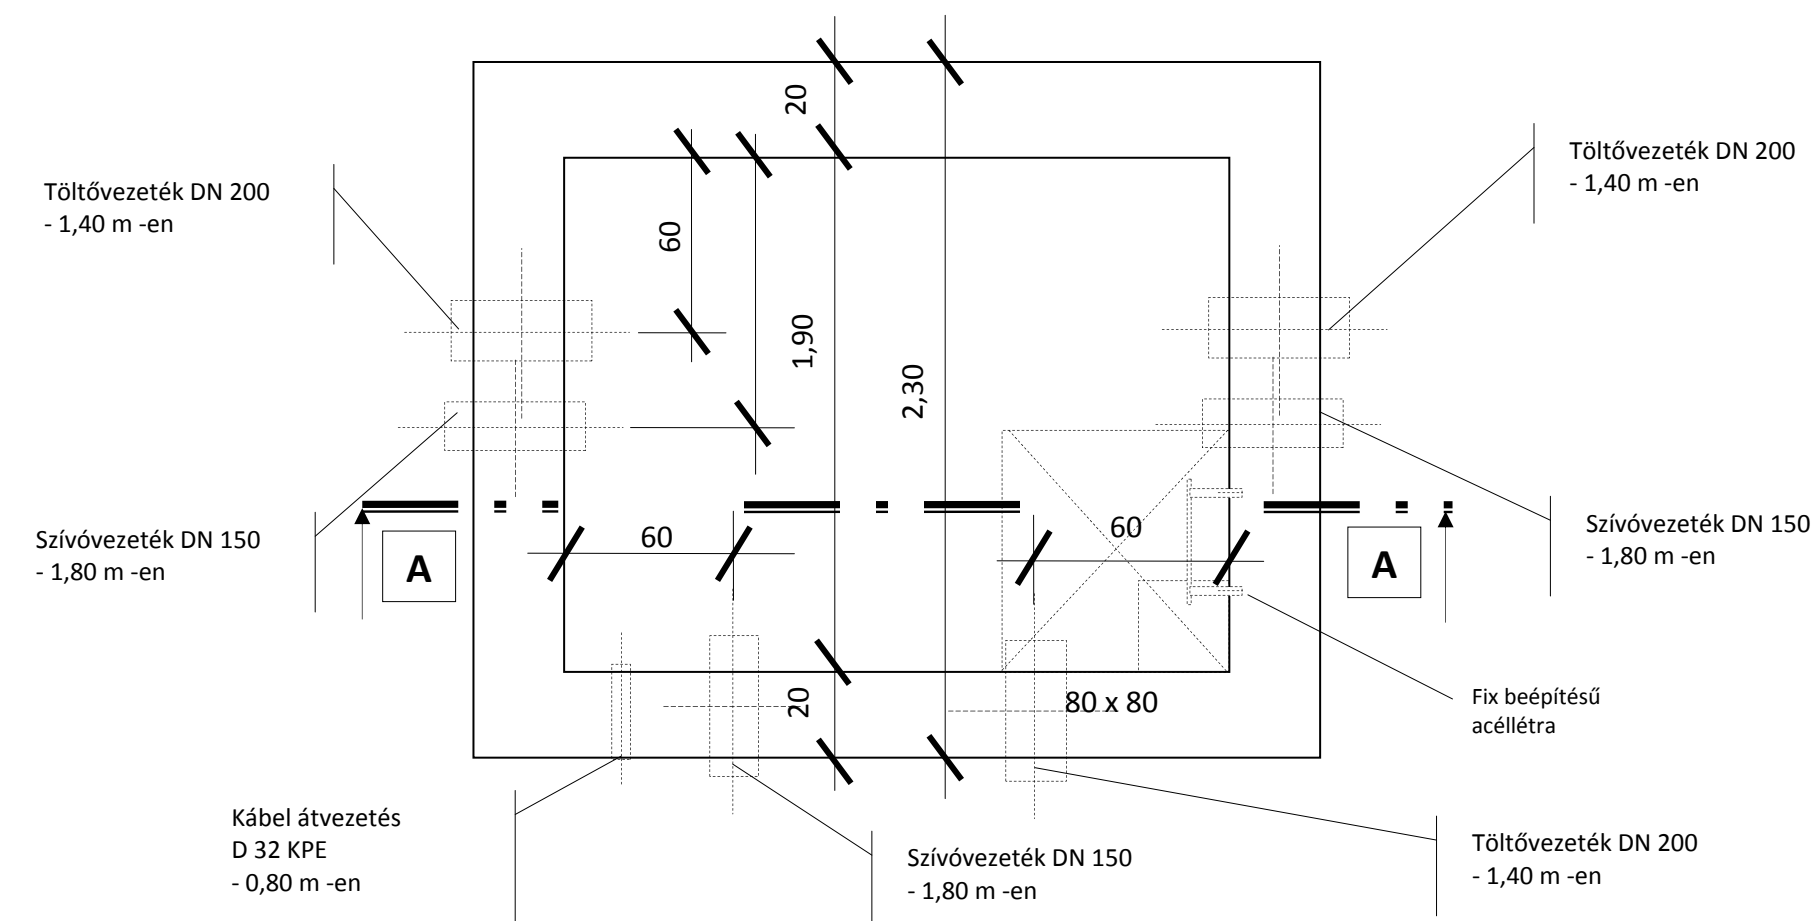

1. SZ. RÉTEG

C 30/37-XC4-XF3-16-F2 szerkezeti vasbeton
CH vakolat 3x5 mm

2. SZ. RÉTEG

C 25/30-XV1(H)-16-F1 lejt-beton
C 25/30-XV1(H)- 16-F3 szerkezeti vasbeton
C 16/20-XOv(H)-32-F1 szerelőbeton
Kavicsagyazat

Megjegyzések:

A meglévő és tervezett medencék túlfolyója a meglévő vasiszap ülepítő előtti aknába vannak bekötve.

A meglévő és tervezett medencék leürítő vezetéke a tervezett vasiszap ülepítő szivattyúaknájába vannak bekötve, elzárási lehetőség biztosításával.

E-B 2020 Konzorcium
2225 Üllő, hrsz. 3753
Telefon: +36-1-451-1642
Telefax: +36-1-451-1648

V I Z T E R V
TERVEZŐ ÉS LEBONYOLÍTÓ KKT.

4405 Nyíregyháza, Kilitó zug 2. sz. ☎: +36-42/462-479, +36-20/343-1276

Engedélyes: MNV Magyar Nemzeti Vagyongazdálkodó Zrt.		Projekt megnevezése: Tiszaeszlár ivóvízminőség-javítási projekt KEHOP-2.1.3-15-2017-00075	
Méretarány: 1:25	Tiszaeszlár ivóvízminőség-javítási projekt vízjogi létesítési engedélyeztetési tervdokumentáció		Tervszám: T-1/2021
Rajzméret: 297X420 mm	Zárkamra zsaluzási terve		Szerkesztő: Rotter Gábor
Dátum: 2021. 05.			Rajz száma:
Felelős szakági tervező: Rotter Gábor VZ-VKG/15-0098		Szakági tervező: Rotter Gábor <i>[Signature]</i>	

2.14