



**NYÍRSÉGVÍZ**  
Nyíregyháza és Térsége  
Víz- és Csatornamű Zrt.

**NYÍRSÉGVÍZ**  
**NYÍREGYHÁZA ÉS TÉRSÉGE**  
**VÍZ- ÉS CSATORNAMŰ ZÁRTKÖRŰEN MŰKÖDŐ**  
**RÉSZVÉNYTÁRSASÁG**

Iktatószám: 15708-2017

**Ajánlattételi felhívás**

**Nyírbátor szennyvíztisztító telep I. levegőztető tér légellátó rendszer  
és levegőztető elemek cseréje, a meglévő rendszer bontásával**

## **I. Általános feltételek**

A tárgyi feladat elvégzésére meghirdetett beszerzési eljárás célja, hogy a meghirdetett építési, beszerzési munka az ajánlatkérő számára a lehető legkedvezőbb módon kerüljön elvégzésre.

## **II. Az eljárás általános feltételei**

A meghirdetett eljárást ajánlatkérő a saját nevében folytatja le. Az eljárás szabályaira ajánlatkérő beszerzési szabályzata vonatkozik, az eljárást ajánlatkérő 5 db ajánlat bekérésével, valamint jelen ajánlattételi felhívás nyilvános közzétételével folytatja le. (Ajánlatkérő beszerzési szabályzata a [www.nyirsegviz.hu](http://www.nyirsegviz.hu) oldalon elérhető).

## **III. Az eljárás tárgya**

Nyírbátor szennyvíztisztító telepen a II. reaktor 1. levegőztető terének leszálló ágától (felső csatlakozási pont) a légvezeték teljes cseréje levegőztető elemekkel együtt, a meglévő rendszer elbontásával.

### **III.1 Feladat részletes ismertetése**

A NYÍRSÉGVÍZ Zrt. mint a Nyírbátor szennyvíztisztító telep üzemeltetője, fejlesztési tervében előterjesztette, majd elfogadásra került a tisztító telep 1. levegőztető medencéjének légellátó rendszerének cseréje. A csere során a jelenleg rosszul üzemelő IFU levegőztető elemek, és az azokat ellátó légvezeték helyett, a követelményeknek megfelelő rendszert szükséges beépíteni. Az új rendszer átadása a buborékpróba elfogadásával valósul meg, illetve az üzemszerű körülmények helyreállása után a mért O<sub>2</sub> szintek üzemszerű értékének ellenőrzésével. A rendszer tervezéséhez az üzemeltető helyi bejárást biztosít, mely során a pályázók egyeztetni tudnak a kivitelezés körülményeiről.

#### **III.1.1 Meglévő állapot ismertetése**

Jelenleg 96 db IFU D-520 levegőztető elem látja el a légbeviteli feladatokat a reaktortérben, 2 sorban elhelyezve. A levegőztető elemek erősen elhasználódott állapotban vannak. Több elem membránja a légellátó rendszerről már levált, tányérok alsó rögzítésnél valamint ellátó vezetékek illesztéseknél a levegő szabadon áramlik a vízbe, a levegőztető tér emiatt funkcióját csak részlegesen tudja ellátni.

- levegőztető tér szélessége: 2,43 m
- levegőztetett felület: 205 m<sup>2</sup>
- reaktortér térfogata: 925 m<sup>3</sup>
- hasznos vízmélység: 4,5 (medence mélysége 5 m)

#### **III.1.2 Megvalósítandó műszaki tartalom**

A jelenlegi rendszer elbontásával, 428 db 9" levegőztető elem kiépítésével, az I. levegőztető tér levegő szükségletének biztosítása, kondenzvíz leválasztással.

##### **III.1.2.1 Bontási munkák**

Az 1. számú levegőztető medencében meglévő légellátó rendszer bontása a leszálló ágtól, 96 db IFU D-520 levegőztető elem eltávolítása a reaktortérből a tisztító telepen deponálva.

##### **III.1.2.2 Ideiglenes vízkormányzási munkák**

A vízkormányzási munkákat a megrendelő végzi, előzetes egyeztetés alapján.

##### **III.1.3. Ajánlattevő feladatai**

- új légellátó rendszer tervezése a megadott paraméterek alapján,
- tervek egyeztetése és engedélyezése a megrendelővel,
- régi légellátó vezetékek bontása,
- régi levegőztető elemek bontása,
- új légellátó vezeték kivitelezése,
- új levegőztető elemek telepítése, kondenzvíz leválasztó egységgel,
- buborékpróba,
- részvétel és ellenőrzés üzemszerű állapot visszaállításánál.

### III.1.5 Ajánlatkérő feladatai

- a reaktortér kizárása,
- a reaktortér üritése az előzetesen egyeztetett időpontra,
- a reaktortér takarítása az előzetes egyeztetéseknek megfelelően,
- munkaterület átadása,
- tisztított szennyvíz biztosítása a buborékpróba elvégzéséhez.

### III.1.6 Felek együttműködése

Az 1. levegőtető tér rekonstrukciós feladat sikeres megvalósítása érdekében felek együttműködnek. Ajánlatkérő vállalatkészítési feladatokat elvégzésére és a buborékpróba során való részvételben.

## IV. Az ajánlattal szembeni követelmények:

Az árajánlatnak tartalmaznia kell:

1. Ajánlattevő megnevezését, adószámát, cégjegyzékszámát
2. Egyéni vállalkozó esetében vállalkozói engedély számát
3. Ajánlattevő székhelyét és telephelyét, a cégvezető nevét, elérhetőségét, és aláírási címpéldányát
4. Az ajánlattételi eljárás és a teljesítés során eljáró képviselő nevét, e-mail címét, telefonszámát
5. Bankszámlaszámot
6. A vállalkozói díj ÁFA nélküli, nettó összegét Forintban megadva
7. Felelős Műszaki Vezető:
  - Nevét, címét, elérhetőségét, kamarai névjegyzéki számát
  - Megbízásos vagy alkalmazotti munkaszerződését, illetve a feladat vállalására szóló szándéknyilatkozatot, vagy előszerződést.
8. A vállalkozó munkavédelmi szakemberének:
  - Nevét, címét, elérhetőségét
  - Jogosultságát, szakképzettségét igazoló okirat másolatát
  - Megbízásos vagy alkalmazotti munkaszerződését, illetve a feladat vállalására szóló szándéknyilatkozatot, vagy előszerződést
9. Ajánlattevő Magyar Kereskedelmi és Iparkamara kivitelezői névjegyzéki számát
10. Ajánlattevő referenciáinak bemutatását, referenciaigazolás vagy referencia nyilatkozat formájában
11. Az alkalmazni kívánt technológia ismertetését, bemutatását, valamint be kell mutatni a szükséges eszközök rendelkezésre állását
12. Nyilatkozatot arra vonatkozóan, hogy milyen minőségirányítási rendszer tanúsítvánnyal rendelkezik a pályázó

## V. Ajánlatkészítéssel kapcsolatos kérdések

- Ajánlatkérő biztosítja a munkaterület megtekintésének lehetőségét és konzultáció lefolytatását. Kapcsolattartó: Márku Szabolcs, telefon 0620/294-3213. A konzultáción nyert információ akkor válik hivatalossá, ha ajánlatkérő kérdéseit a [beszerzes@mail.nyirsegviz.hu](mailto:beszerzes@mail.nyirsegviz.hu) címen is megteszi, és kérdése választ kap, illetve információja megerősítést nyer.
- Az ajánlatkérő felhívja ajánlatadó figyelmét, hogy a megajánlásra kerülő vállalási összegben felül semmilyen többletköltség nem érvényesíthető, pótmunka csak abban az esetben számolható el, ha ajánlatkérő a kiírástól eltérő feladat teljesítését rendeli el. Az ajánlatkérési dokumentáció esetleges hiányosságaira való hivatkozásra többlet költség nem számolható el.

### V.1 Teljesítési határidő, garanciavállalás

- Teljesítési határidő: 2017. október 1.
- A szerződés szerint kikötésre kerülő garanciális időtartam a teljesítéstől számított két év

## V.2 Fizetési feltételek

Ajánlatkérő a sikeres átadás-átvételt követően kiállított számlát annak beérkezésétől számított 30 napon belül átutalással egyenlíti ki. Ajánlatkérő előleget nem folyósít.

## V.3 Ajánlatok beadása, bontása

- Az ajánlat készítésével kapcsolatos kérdéseket ajánlatkérő 2017. június 26-án 12 óráig fogadja.
- Az ajánlatokat zárt borítékban 4400 Nyíregyháza, Tó utca 5. szám alá az Iratkezelési előadó részére kérjük – postai úton, vagy személyesen – eljuttatni.  
A borítékon kérjük feltüntetni: **'Nyírbátor szennyvíztisztító telep I. levegőztető tér léggellátó rendszer és levegőztető elemek cseréje, a meglévő rendszer bontásával'** jeligét.

**Az árajánlatok legkésőbbi beadásának határideje: 2017. június 29-én 11:00.** A nem zárt borítékban eljuttatott pályázatokat ajánlatkérő nem értékeli, azokat nem minősíti ajánlatnak.

- Ajánlatkérő **az ajánlatok bontását 2017. június 29-én 11:30-kor** székhelyén nyilvánosan végzi a **bontási eljárás pontos helye: 4400 Nyíregyháza, Tó utca 5. szám földszint 4. számú tárgyaló.** Az ajánlattevők megjelenésének elmaradása a bontási eljárást nem érinti. Az ajánlattevőket a boríték bontásra külön értesítés nélkül, jelen felhívással, ezennel meghívjuk.
- Ajánlatkérő csak a fenti tartalom szerinti ajánlatokat fogadja be, a fentiekől eltérő tartalmú ajánlatok esetén ajánlatkérő hiánypótlási felhívást küld, a hiánypótlási határidőt ajánlatkérő 3 naptári napban jelöli meg. Hiánypótlás után a fentiekől eltérő tartalmú ajánlatot ajánlatkérő nem fogad el, azokat érvénytelennek minősíti. Kirívóan alacsony vagy magas ár esetén ajánlatkérő élhet az ajánlat elutasításának jogával.

## VI. Ajánlatok elbírálása, szerződéskötés

- Alkalmatlan ajánlattevő, ha ajánlatában nem tud megjelölni a 2014. 2015. és 2016. években teljesített legalább 1 db egyenként legalább 4 millió Ft értékű hasonló feladat elvégzését igazoló referenciát. A referenciaigazolásban vagy nyilatkozatban meg kell adni a referenciát igazoló, illetve megerősítő szerződésese fél megnevezését, székhelyét, a referencia munka megjelölését.
- Ajánlatkérő fenntartja magának a jogot, hogy a beszerzési eljárást bármikor megszüntesse, vagy az ajánlatok bontása után eredménytelennek nyilvánítsa
- A nyertes ajánlattevővel az ajánlatkérő szerződést köt. A szerződéskötés feltétele 30 napnál nem régebbi nemleges NAV igazolás bemutatása, vagy ajánlattevő nyilatkozata, hogy szerepel a NAV köztartozásmentes adózók adatbázisában.

**Mellékletek:** 1 db telepi helyszínrajz (M=1:500)

Nyíregyháza, 2017. június 14.




Könyvi Zsolt  
gazdasági vezérigazgató-helyettes  
NYÍRSÉGVÍZ Zrt.

**NYÍRSÉGVÍZ**  
Nyíregyháza és Térsége Víz és Csatornamű  
Zártkörűen Működő Részvénytársaság  
Nyíregyháza




Galambos Sándor  
műszaki vezérigazgató-helyettes  
NYÍRSÉGVÍZ Zrt.

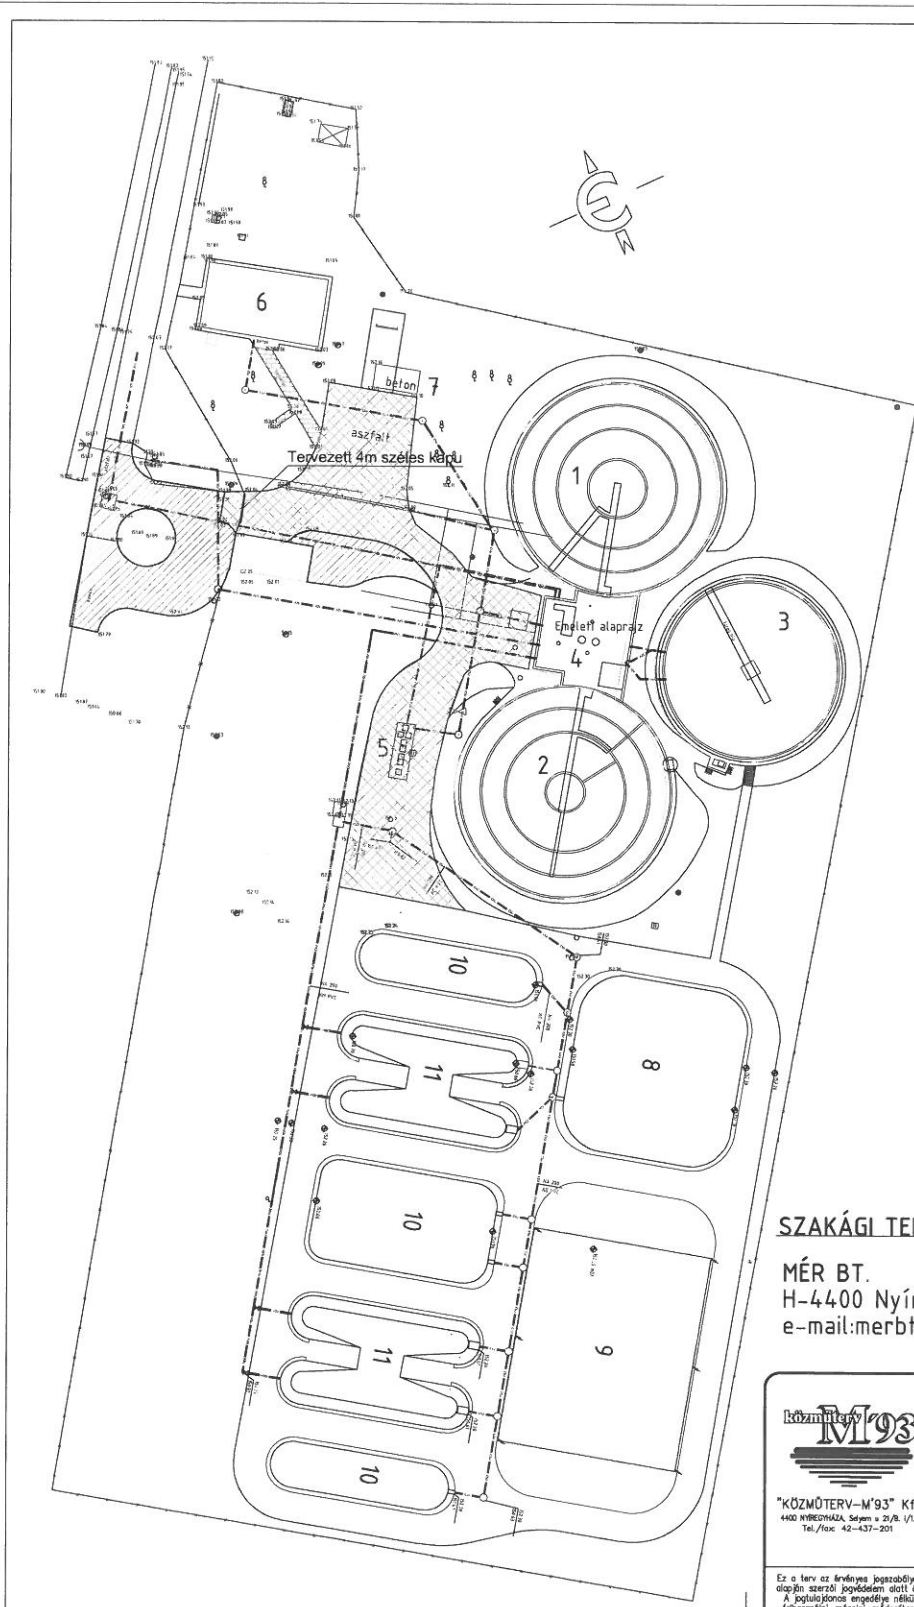

**Jelmagyarázat**

1. Reaktor I.
2. Reaktor II.
3. Utóülepítő
4. Technológiai épület
5. Folyékony hulladék fogadó
6. Szociális épület
7. Géptároló
8. Késztermék tároló
9. Szalmatároló
10. Utóérlető
11. Előérlető

- Tervezett új útburkolat
- Felújítandó meglévő útburkolat
- Felújítandó meglévő járdaburkolat

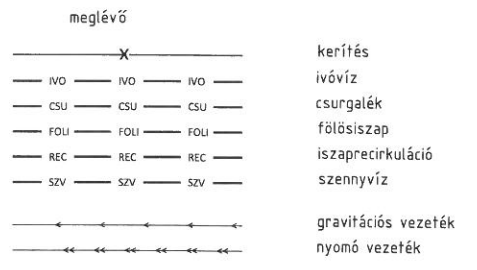

**SAKÁGI TERVEZŐ:**

MÉR BT.  
 H-4400 Nyíregyháza, Bogyó út 46.  
 e-mail: merbt@citromail.hu

A magasságok a Balti Alapsíkra vonatkoznak.

 "KÖZMŰTERV-M'93" Kft. 4400 NYÍREGYHÁZA, Széchenyi u. 29/B. 1/1. Tel./Fax: 42-437-201	Munka megnevezése: Dél-Nyírségi szennyvízelvezetési és tisztítási projekt Projekt azonosító: KEOP-7.1.2.0-2008-0080 Közbeszerzési műszaki dokumentáció	Törzsszám: 425/09
	Rajz megnevezése: Nyírbátor szennyvíztisztító telep építése Szennyvíztisztító telep meglévő helyszínrajz	Kelt: 2011.06.
Ez a terv az érvényes jogszabályok alapján szerzői jogvédelem alatt áll. A jogtulajdonos engedélye nélkül felhasználni, másolni, másoltatni TILOS!	Ügyvezető:  Ifj. Major F.	Vezető-tervező: Név: Eng. szám: VZ-1/15-0230 Major Ferenc
	Tervező: Név: Eng. szám: VZ-1/15-0405 Mészáros József	Szerkesztő: Ferencz Béla
	Méretarány: 1:500	Tervfajta: AT.
	Rajzszám: SZ-04	