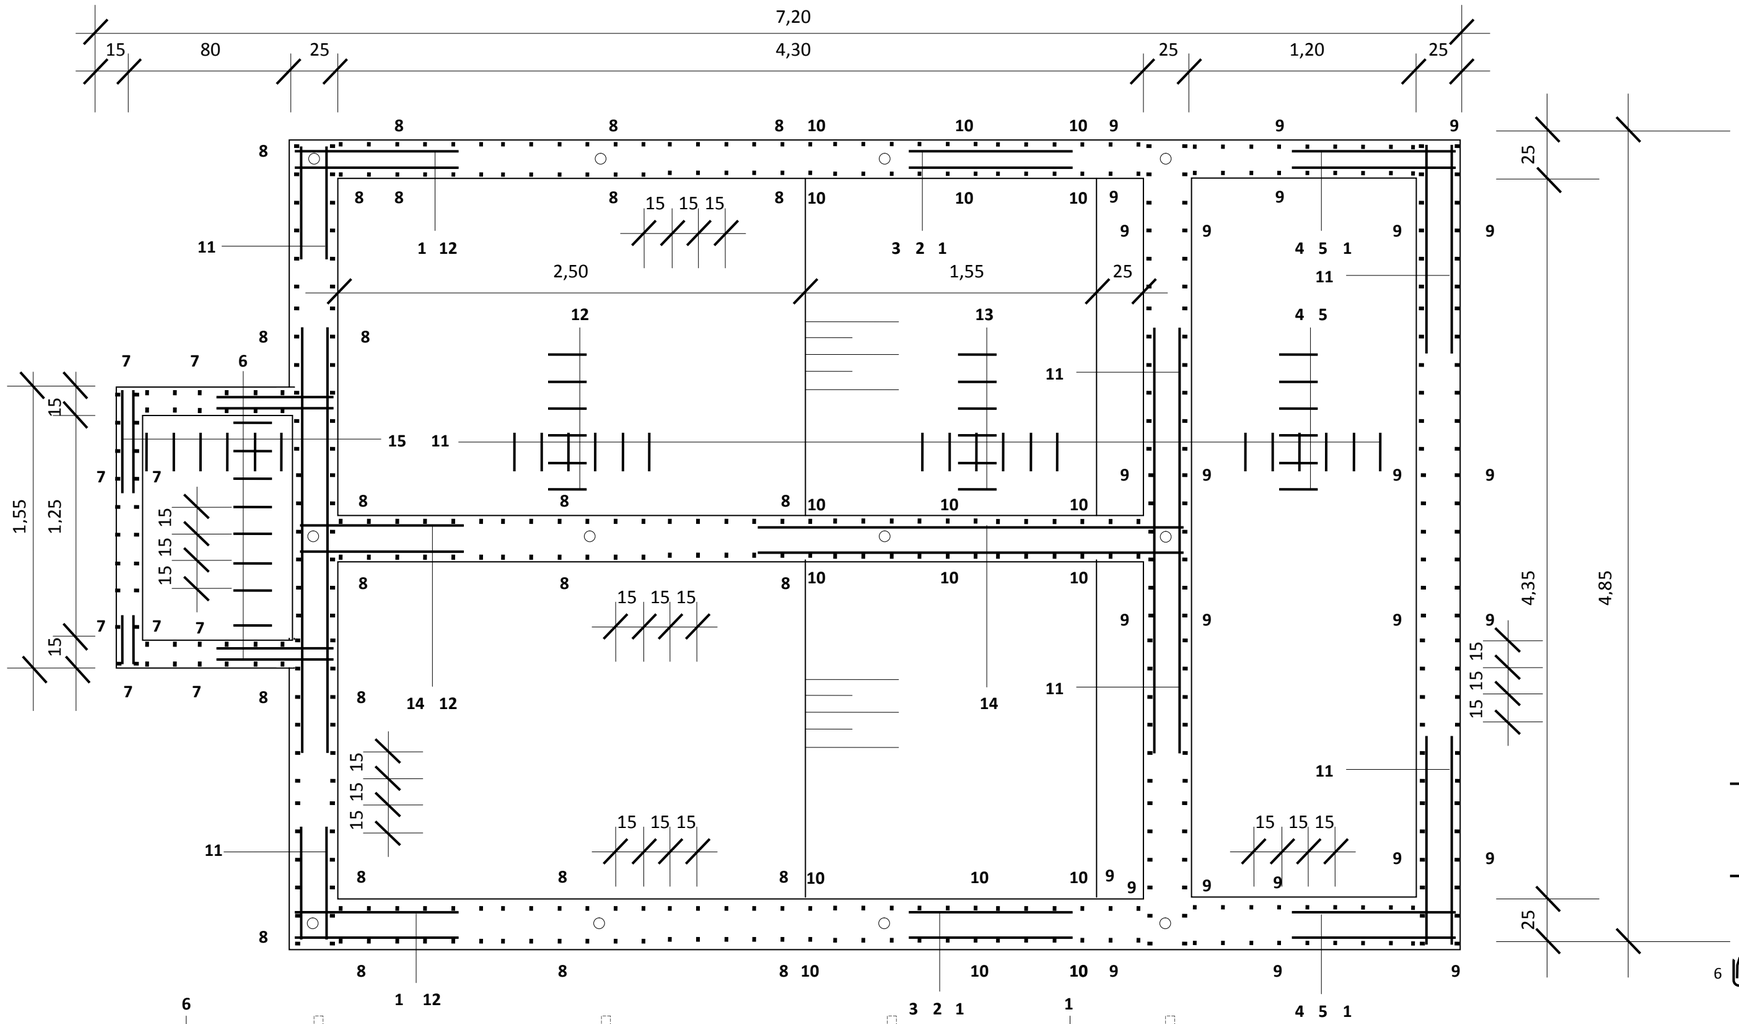

Jel	Ø	Db	Hossz Ø -ként (fm)			Összes hossz (fm)	Egység súly (kg/fm)	Súly Ø -ként (kg)		
			Ø 8	Ø 10	Ø 12			Ø 8	Ø 10	Ø 12
1	10	68		6,20		421,6	0,617		260,1	
2	10	4		3,15		12,6	0,617		7,8	
3	10	4		2,70		10,8	0,617		6,7	
4	10	30		2,38		71,4	0,617		44,1	
5	10	30		2,03		60,9	0,617		37,6	
6	10	52		1,15		59,8	0,617		36,9	
7	12	22			3,04	66,9	0,888			59,4
8	12	48			5,02	241,0	0,888			214,0
9	12	88			7,02	617,8	0,888			548,6
10	12	3			35,75	107,3	0,888			95,3
11	10	194		4,80		931,2	0,617		574,6	
12	10	60		2,75		165,0	0,617		101,8	
13	10	60		2,20		132,0	0,617		81,4	
14	10	30		4,75		142,5	0,617		87,9	
15	10	28		1,50		42,0	0,617		25,9	
16	10	2x35 m^2		485,0		970,0	0,617		598,5	
17	8	340	0,58			197,2	0,395	77,9		
Összesen:								**77,9**	**1863,3**	**917,3**
Össz súly:									**2859**	

620
1 Ø10-68/15-6,20

315
2 Ø10-4/15-3,15

270
3 Ø10-4/15-2,70

238
4 Ø10-30/15-2,38

203
5 Ø10-30/15-2,03

115
6 Ø10-52/15-1,15

143
6 6
7 Ø12-22/15-3,04

227
16 16
8 Ø12-48/15-5,02

327
16 16
9 Ø12-88/15-7,02

227-237-247-257-267-277-287-297-307-317-327
16 16
10 Ø12-3/15-35,75

480
11 Ø10-194/15-4,80

275
12 Ø10-60/15-2,75

220
13 Ø10-60/15-2,20

475
14 Ø10-30/15-4,75

150
15 Ø10-28/15-1,50

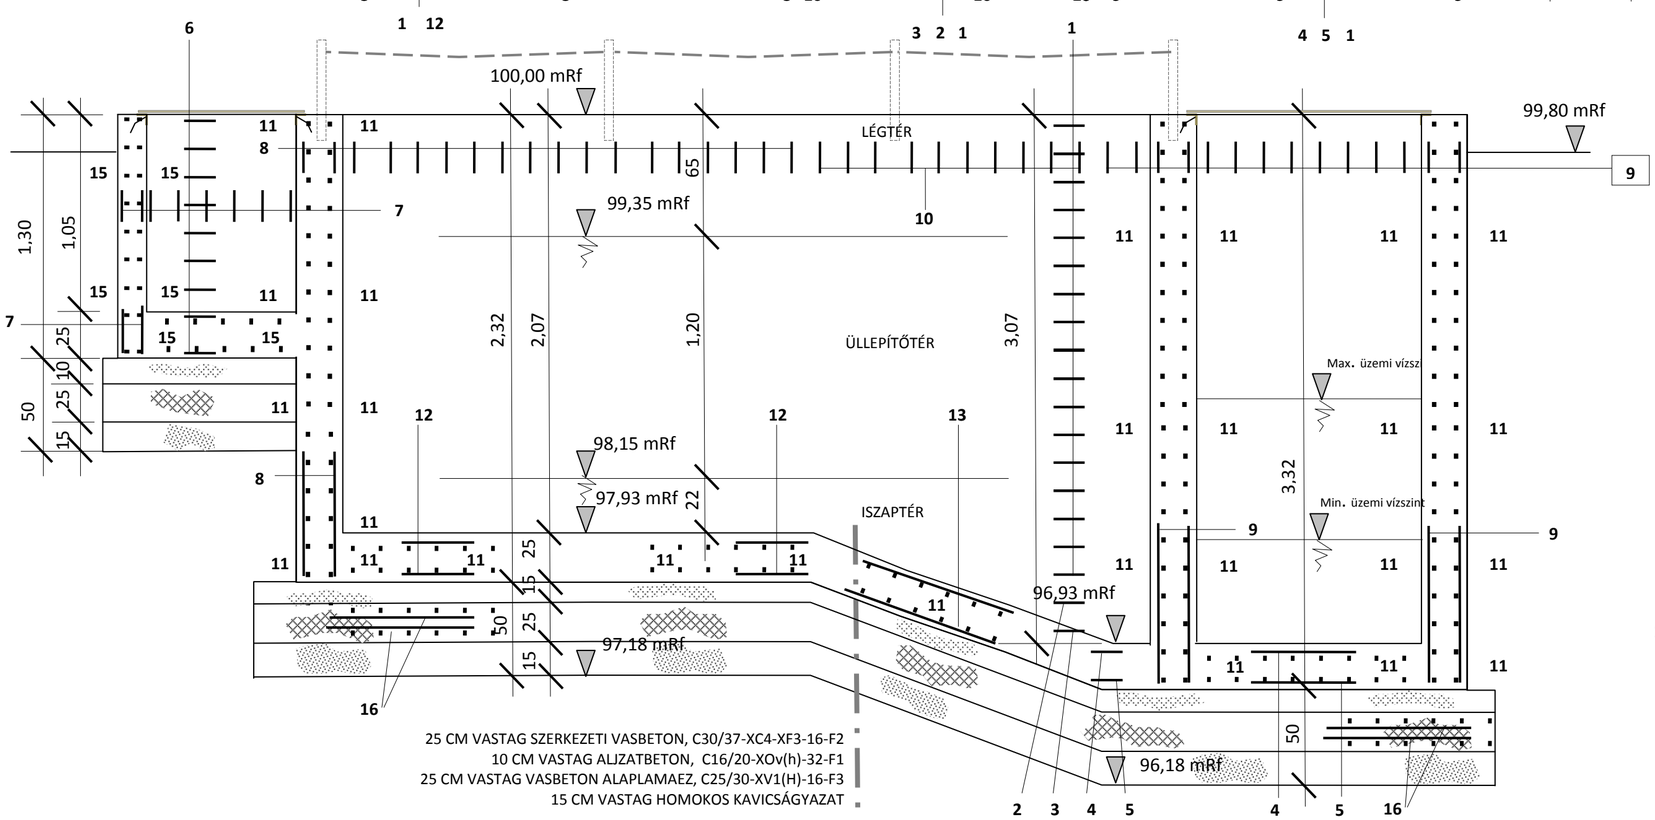

25 CM VASTAG SZERKEZETI VASBETON, C30/37-XC4-XF3-16-F2
10 CM VASTAG ALJZATBETON, C16/20-XOv(h)-32-F1
25 CM VASTAG VASBETON ALAPLAMAEZ, C25/30-XV1(H)-16-F3
15 CM VASTAG HOMOKOS KAVICSÁGYAZAT

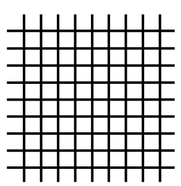

16 Ø10-15/15 hálóvas
2 rétegben, 35,0 m^2

20
18 20
17 Ø8-2 db/m^2-170 m^2-340db-0,58

Betonacél: B 60-40, MSZ 339:1987
Minimális betontakarás: 2,5 cm
Toldási hossz: 40 d
Hajlítási sugár: 2d

A magasságok relatív síkban értendők. A +/- 0,0 pont a gépház előtti járdaszintje, 100,00 mRf.

EUROASZFALT ÉPÍTŐ ÉS SZOLGÁLTATÓ KFT.
E-B 2020 Konzorcium
2225 Üllő, hrsz. 3753
Telefon: +36-1-451-1642
Telefax: +36-1-451-1648
BETONÚTÉPÍTŐ

VÍZTERV KKT
VÍZTERV
TERVEZŐ ÉS LEBONYOLÍTÓ KKT.
4405 Nyíregyháza, Kiláto zug 2. sz. ☎: +36-42/462-479, +36-20/343-1276

Engedélyes: MNV — Magyar Nemzeti Vagyonkezelő Zrt.		**Projekt megnevezése:** Tiszaeszlár ivóvízminőség-javítási projekt KEHOP-2.1.3-15-2017-00075
Méretarány: 1:25	Tiszaeszlár ivóvízminőség-javítási projekt kivitelezési tervdokumentáció	**Tervszám:** T-1/2021
Rajzméret: 400x550 mm	**Rajz megnevezése:**	**Szerkesztő:** Rotter Gábor
Dátum: 2021. 06.	**Vasiszap ülepítő vasalási terve**	**Rajz száma:**
Felelős szakági tervező: Rotter Gábor VZ-VKG/15-0098	**Szakági tervező:** Rotter Gábor	**2.16/1**