

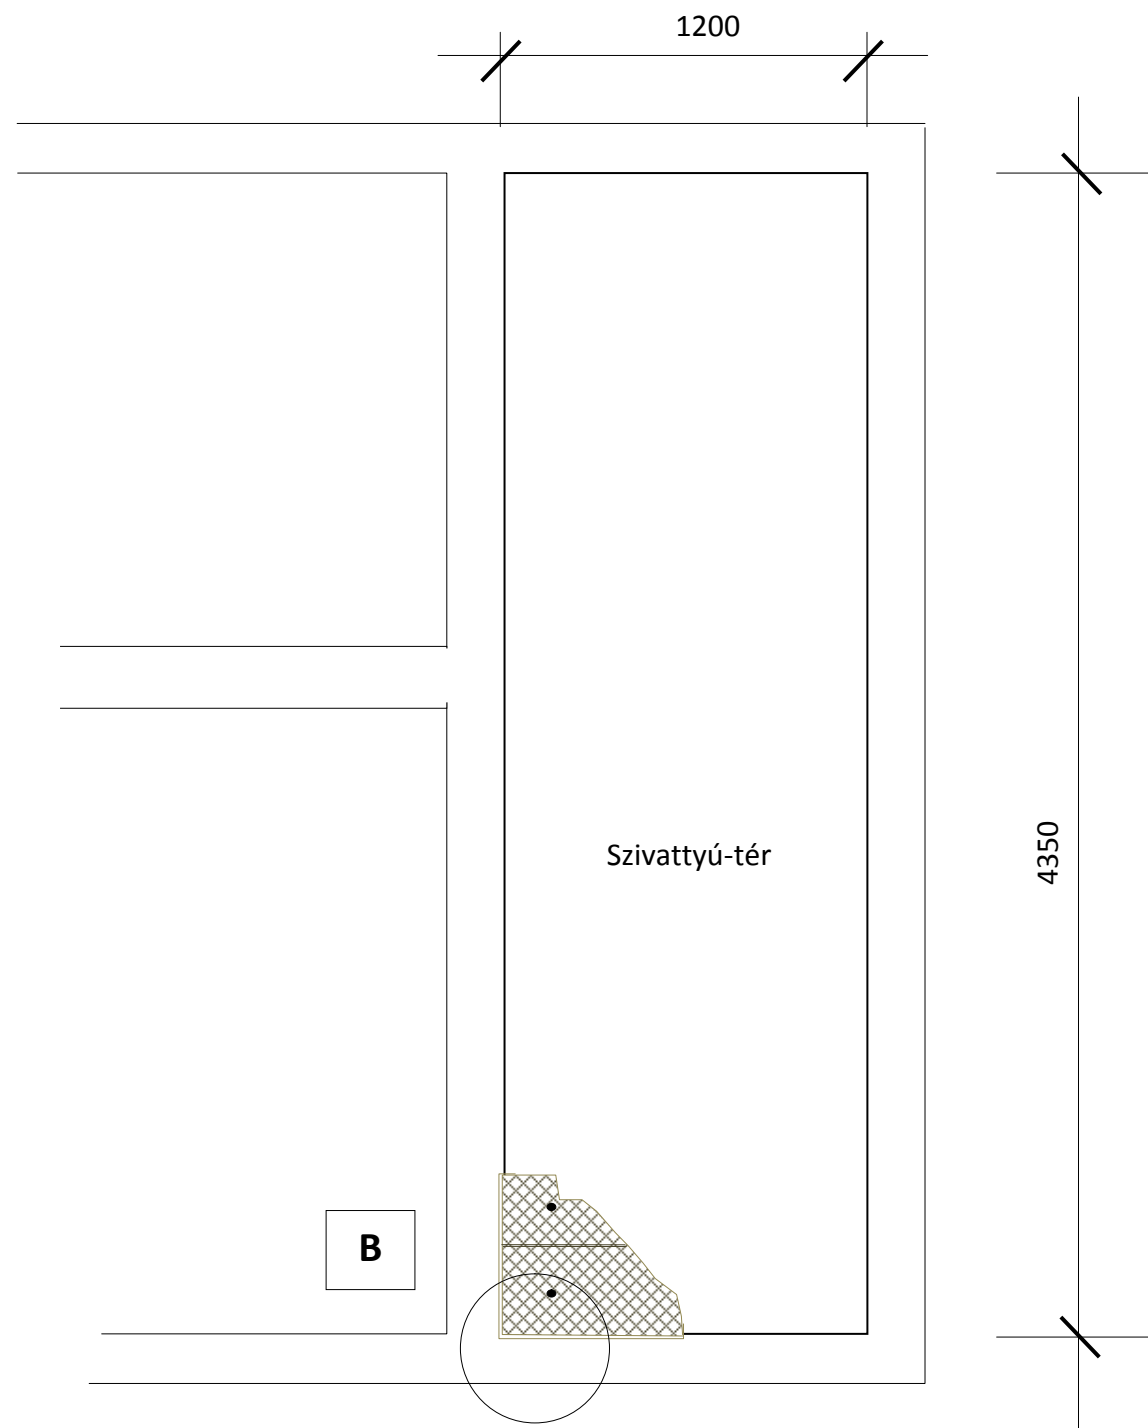


„A” RÉSZLET

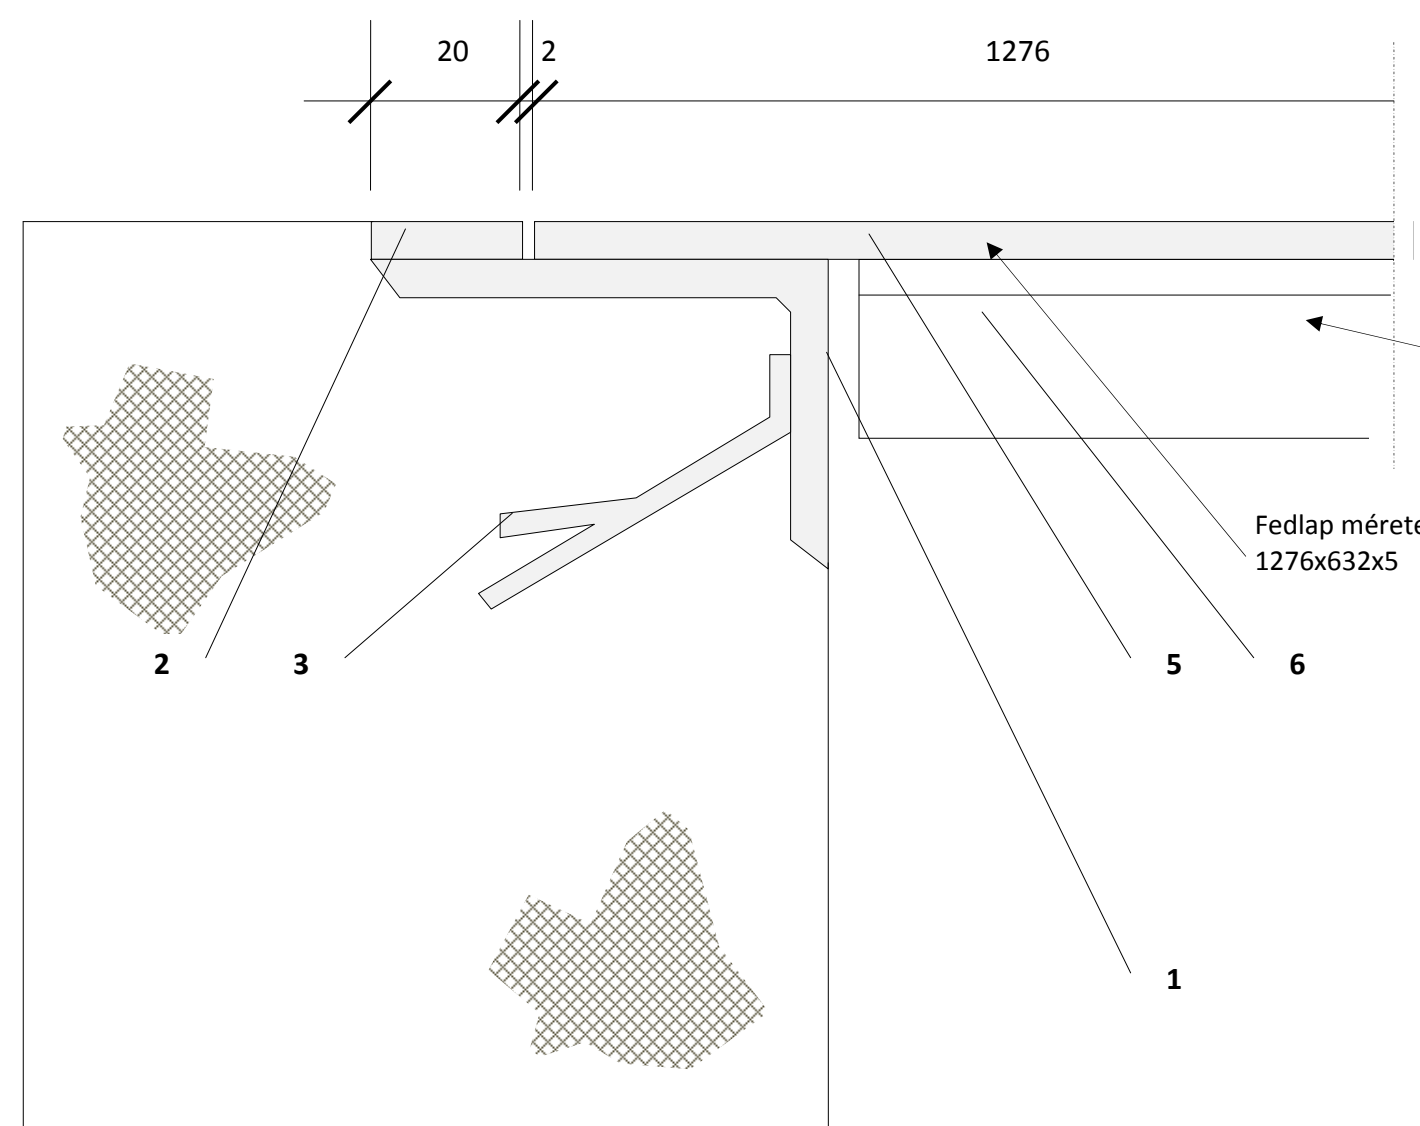

„B” RÉSZLET

6	7	Hegesztett merevítő borda, l=1300 mm	30x30x3	329
5	7	Bordáslemez fedlap	1276x632x5	24
4	3	Bordáslemez fedlap	876x442x5	24
3	20	Befalazó karom l=150 mm	30x5	4342
2	16 fm	Hengerelt laposacél	20x5	4342
1	16 fm	„L” acél	60x40x5	329
JEL	DB/FM	MEGNEVEZÉS	MÉRET	MSZ

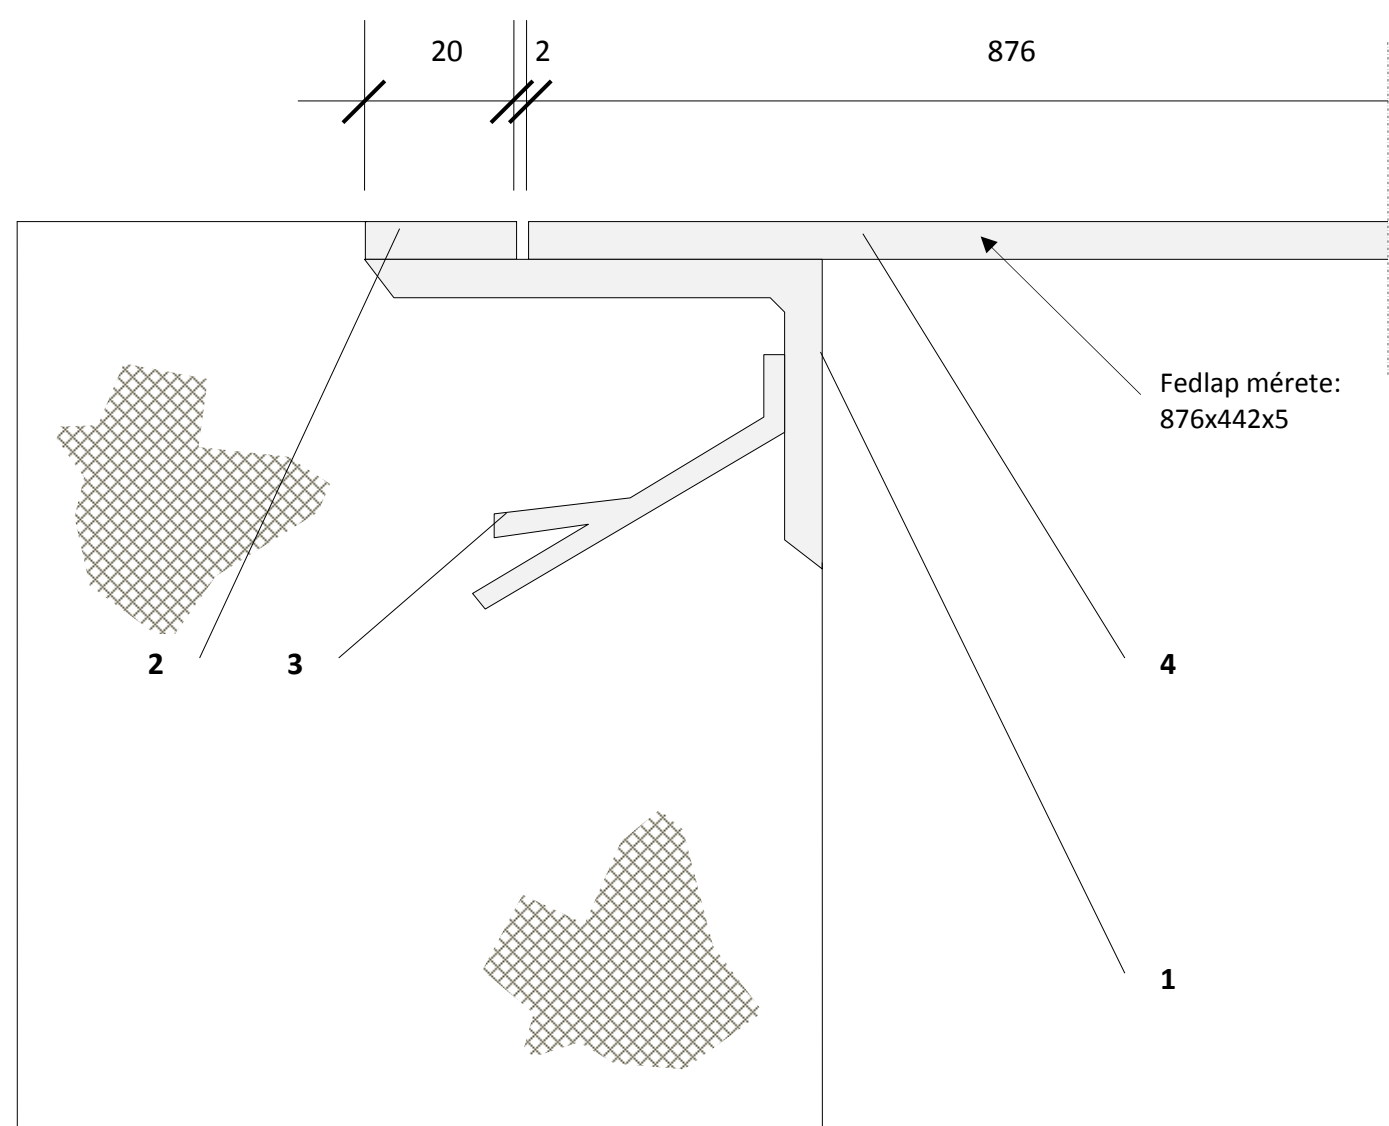

**Megjegyzések:**

A bordáslemez fedlapok és az acélkeretek, valamint a korlátozások és a lánc alap és fedőmázolással látandó el.

A fedlapokra 2-2 db 20-as furatot kell készíteni a kiemeléshez használatos kulcsához.

Ponthegesztéssel rögzített 30x30x3 szögvas átlósan

	<b>E-B 2020 Konzorcium</b> 2225 Üllő, hrsz. 3753 Telefon: +36-1-451-1642 Telefax: +36-1-451-1648	
--	---	--

<b>VÍZTERV</b> TERVEZŐ ÉS LEBONYOLÍTÓ KKT. 4405 Nyíregyháza, Kilitó zug 2. sz. ☎: +36-42/462-479, +36-20/343-1276		
Engedélyes: <b>MNV</b>	Magyar Nemzeti Vagyonkezelő Zrt.	Projekt megnevezése: Tiszaeszlár ivóvízminőség-javítási projekt KEHOP-2.1.3-15-2017-00075
Méretarány: 1:25, 1:1	Tiszaeszlár ivóvízminőség-javítási projekt kivitelezési tervdokumentáció	Tervszám: T-1/2021
Rajzméret: 400x550 mm	Rajz megnevezése: <b>Vasiszap ülepítő fedlapjainak terve</b>	Szerkesztő: Rotter Gábor
Dátum: 2021. 06.	Felelős szakági tervező: Rotter Gábor VZ-VKG/15-0098	Rajz száma: <b>2.16/2</b>
	Szakági tervező: Rotter Gábor	