

SZ-SZ-B Vármegyei Kormányhivatal Földhivatali Főosztály
4401 Nyíregyháza Báthori u. 13.

E-hiteles térképmásolat - Teljes másolat


2023.04.24 11:47:22

Helyrajzi szám: NYÍRBOGDÁNY külterület 246/4

Megrendelés szám: 7/1333/2023

Méretarány: 1 : 2000

Térrajzsám: 77356450002023

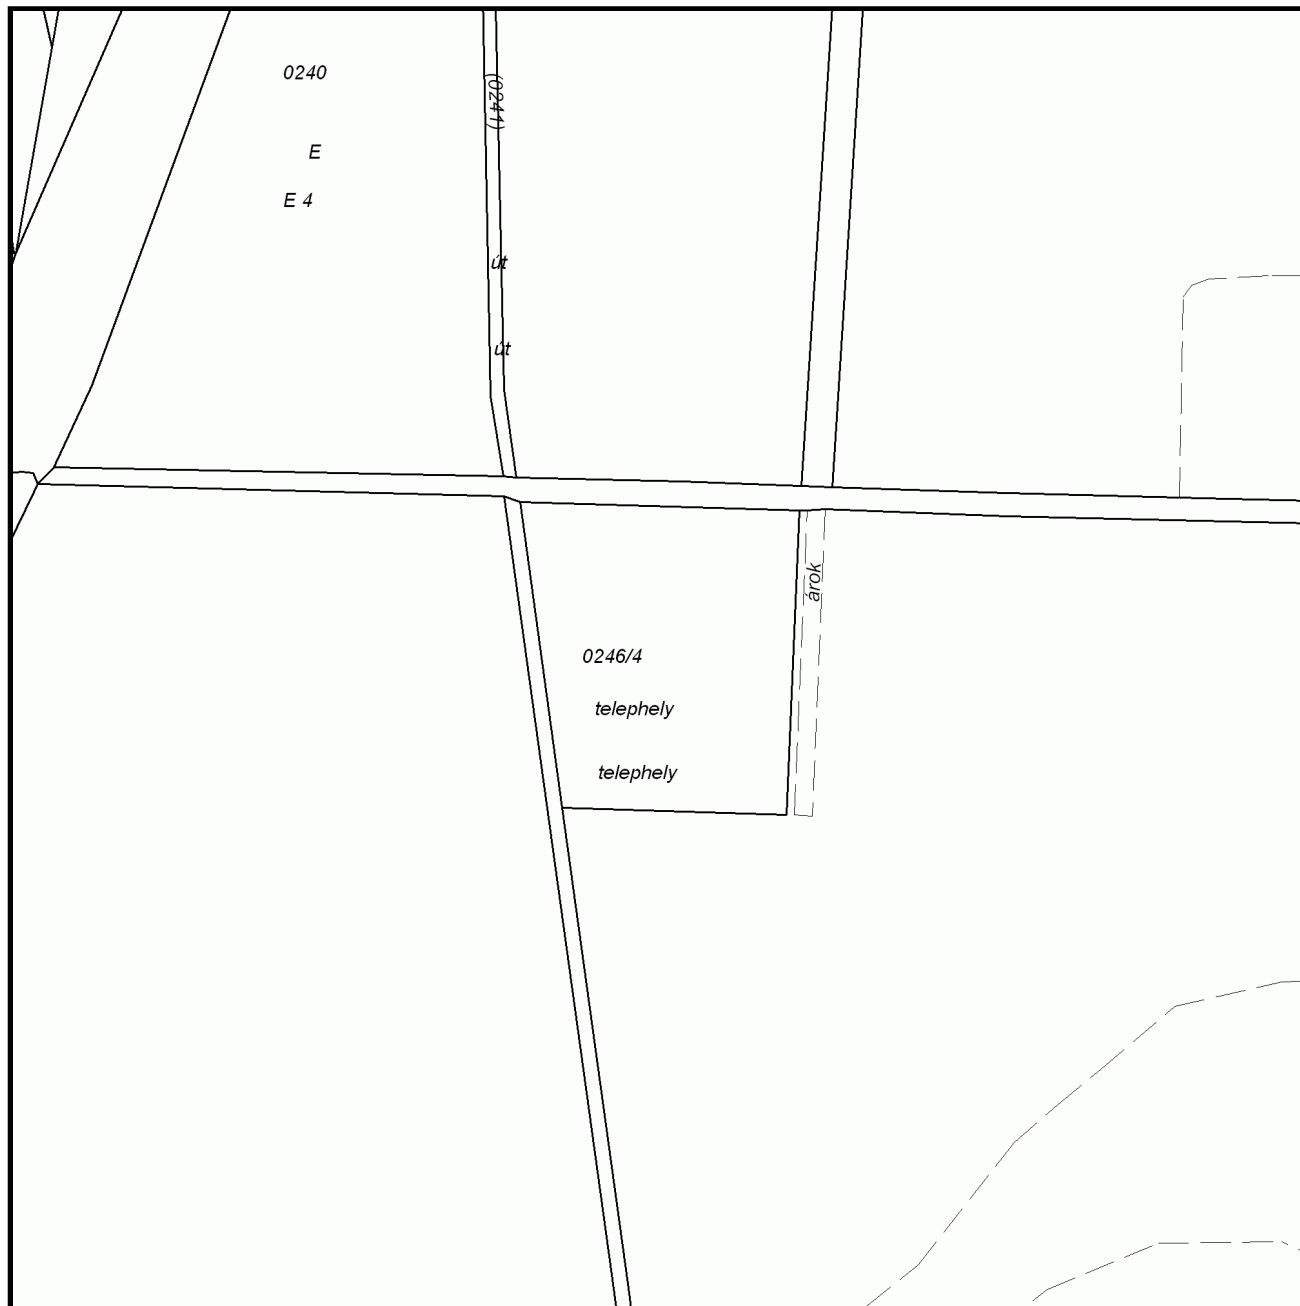

A térképmásolat a kiadást megelőző napig megegyezik az ingatlan-nyilvántartási térképi adatbázis tartalmával. A térképmásolat méretek levételére nem használható!