



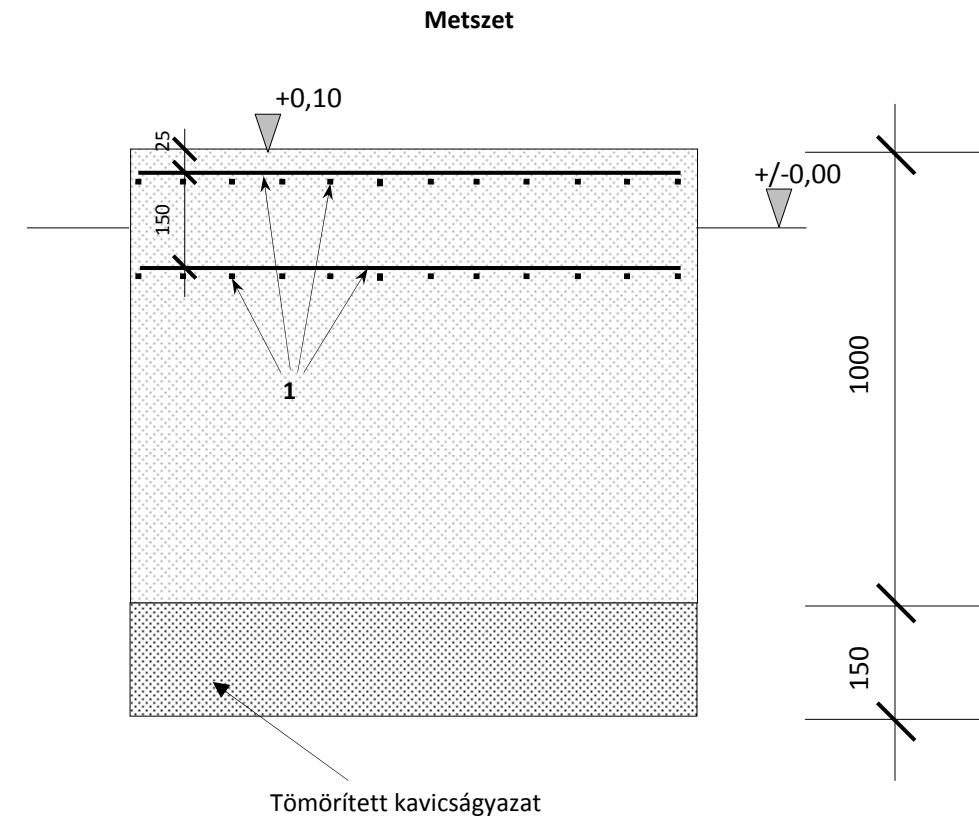

Légtartály alapozási terve
Készül: 1 db

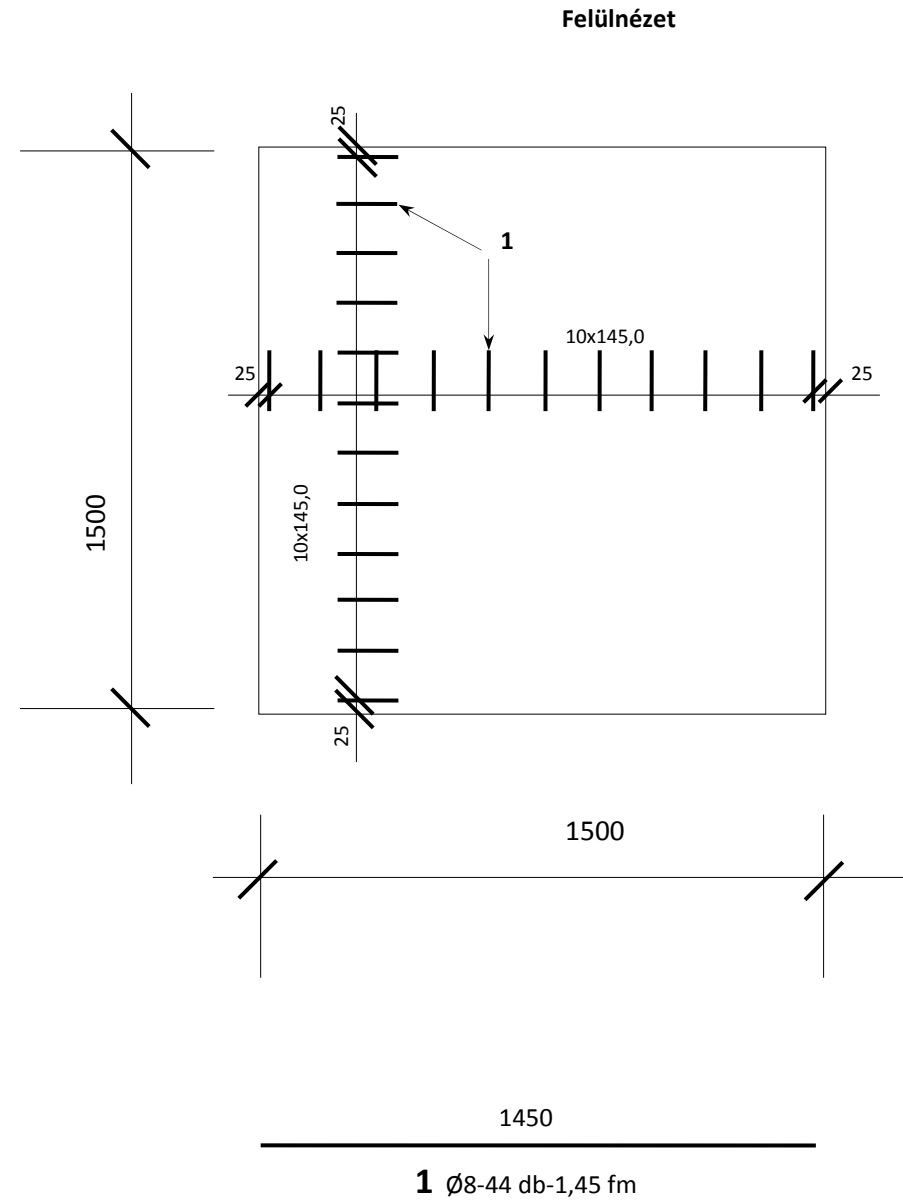

Anyag mennyiségek:

Beton C30/37-XC4-12-F2-MSZ 4798-1:2004:	2,25 m ³
Betonacél, B 60-40-MSZ 339:1987: Ø8, 4,8 fm,	49,4 kg
Kavicsagyazat:	0,60 m ³
Zsaluzás:	8,00 m ²

 EUROASZFALT ÉPÍTŐ ÉS SZOLGÁLTATÓ KFT.	E-B 2020 Konzorcium 2225 Üllő, hrsz. 3753 Telefon: +36-1-451-1642 Telefax: +36-1-451-1648	 BETONÚTÉPÍTŐ
--	---	--

 V I Z T E R V TERVEZŐ ÉS LEBONYOLÍTÓ KKT. 4405 Nyíregyháza, Kilátó zug 2. sz. ☎: +36-42/462-479, +36-20/343-1276		
Engedélyes: MNV	Magyar Nemzeti Vagyonkezelő Zrt.	Projekt megnevezése: Tiszaeszlár ivóvízminőség-javítási projekt KEHOP-2.1.3-15-2017-00075
Méretarány: 1:20	Tiszaeszlár ivóvízminőség-javítási projekt kivitelezési tervdokumentáció	Tervszám: T-1/2021
Rajzméret: 420x297 mm	Rajz megnevezése: Légtartály alapozási terve	Szerkesztő: Rotter Gábor
Dátum: 2021. 06.	Rajz száma: 2.20/2	
Felelős szakági tervező: Rotter Gábor VZ-VKG/15-0098	Szakági tervező: Rotter Gábor	