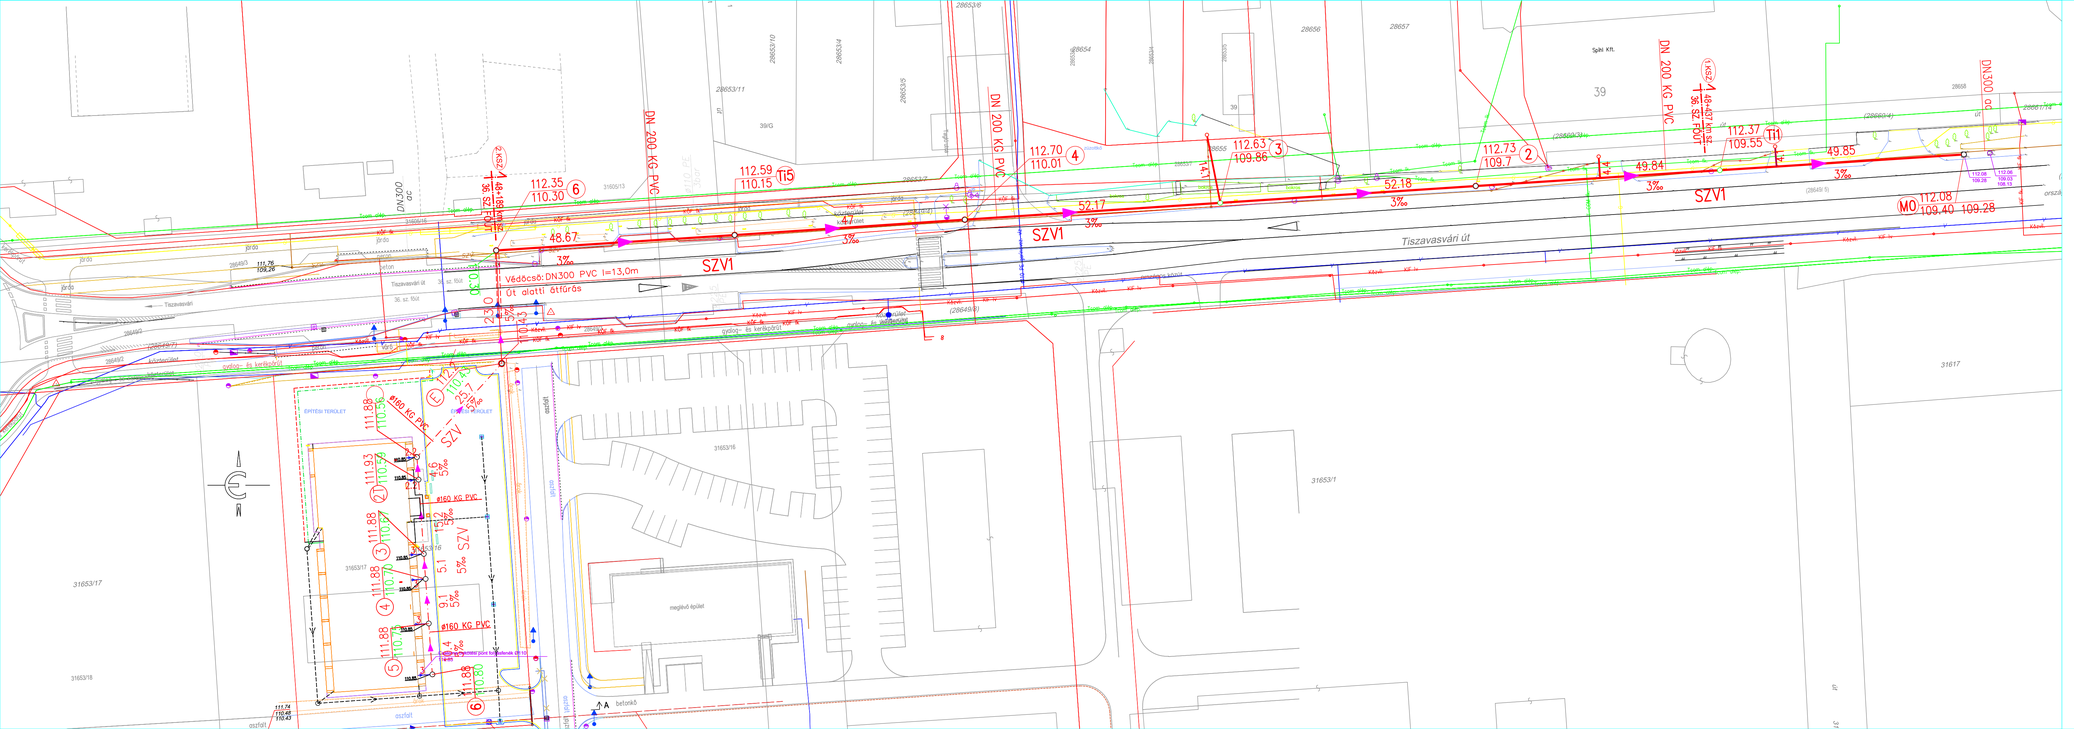

JELMAGYARÁZAT:

- tervezett vízbekötő vezeték
- tervezett udvari használati vízvezeték
- tervezett udvari tűzivíz vezeték
- tervezett udvari szennyvízcsatorna
- tervezett udvari csapadékvíz elvezető csatorna
- közmű szennyvízcsatorna
- közmű vízvezeték
- közmű gázvezeték
- E-ON középfeszültségű földkábel
- E-ON kisfeszültségű légvezeték
- E-ON kisfeszültségű földkábel
- T Com épített mény

Dryvit Profi Kft.
4030 DEBRECEN, KARABÉLY U. 3. TELEFON:(52) 782-994 FAX:(52) 785-091
E-mail: info@dryvitprofi.hu Web: www.dryvitprofi.hu

Létesítmény:

NYÍREGYHÁZA, TISZAVASVÁRI ÚT 28658- 31605/13 hrsz.
INGATLANOK ELŐTT KÖZMŰ SZENNYVÍZCSATORNA REKONSTRUKCIÓ

Rajz megnevezése:

HELYSZÍNRAJZ

Tervező:
Szántó Katalin VZ-T(24)/09-0183

Lépték: M 1 : 500
Dátum: 2022.07.

Rajzszám: SZV-1
Tervszám: 1.4/2022.