


1. KSZ.

NÍREGYHÁZA, TISZAVASVÁRI ÚT

36.SZ. FŐÚT

48+437 km. szelvény

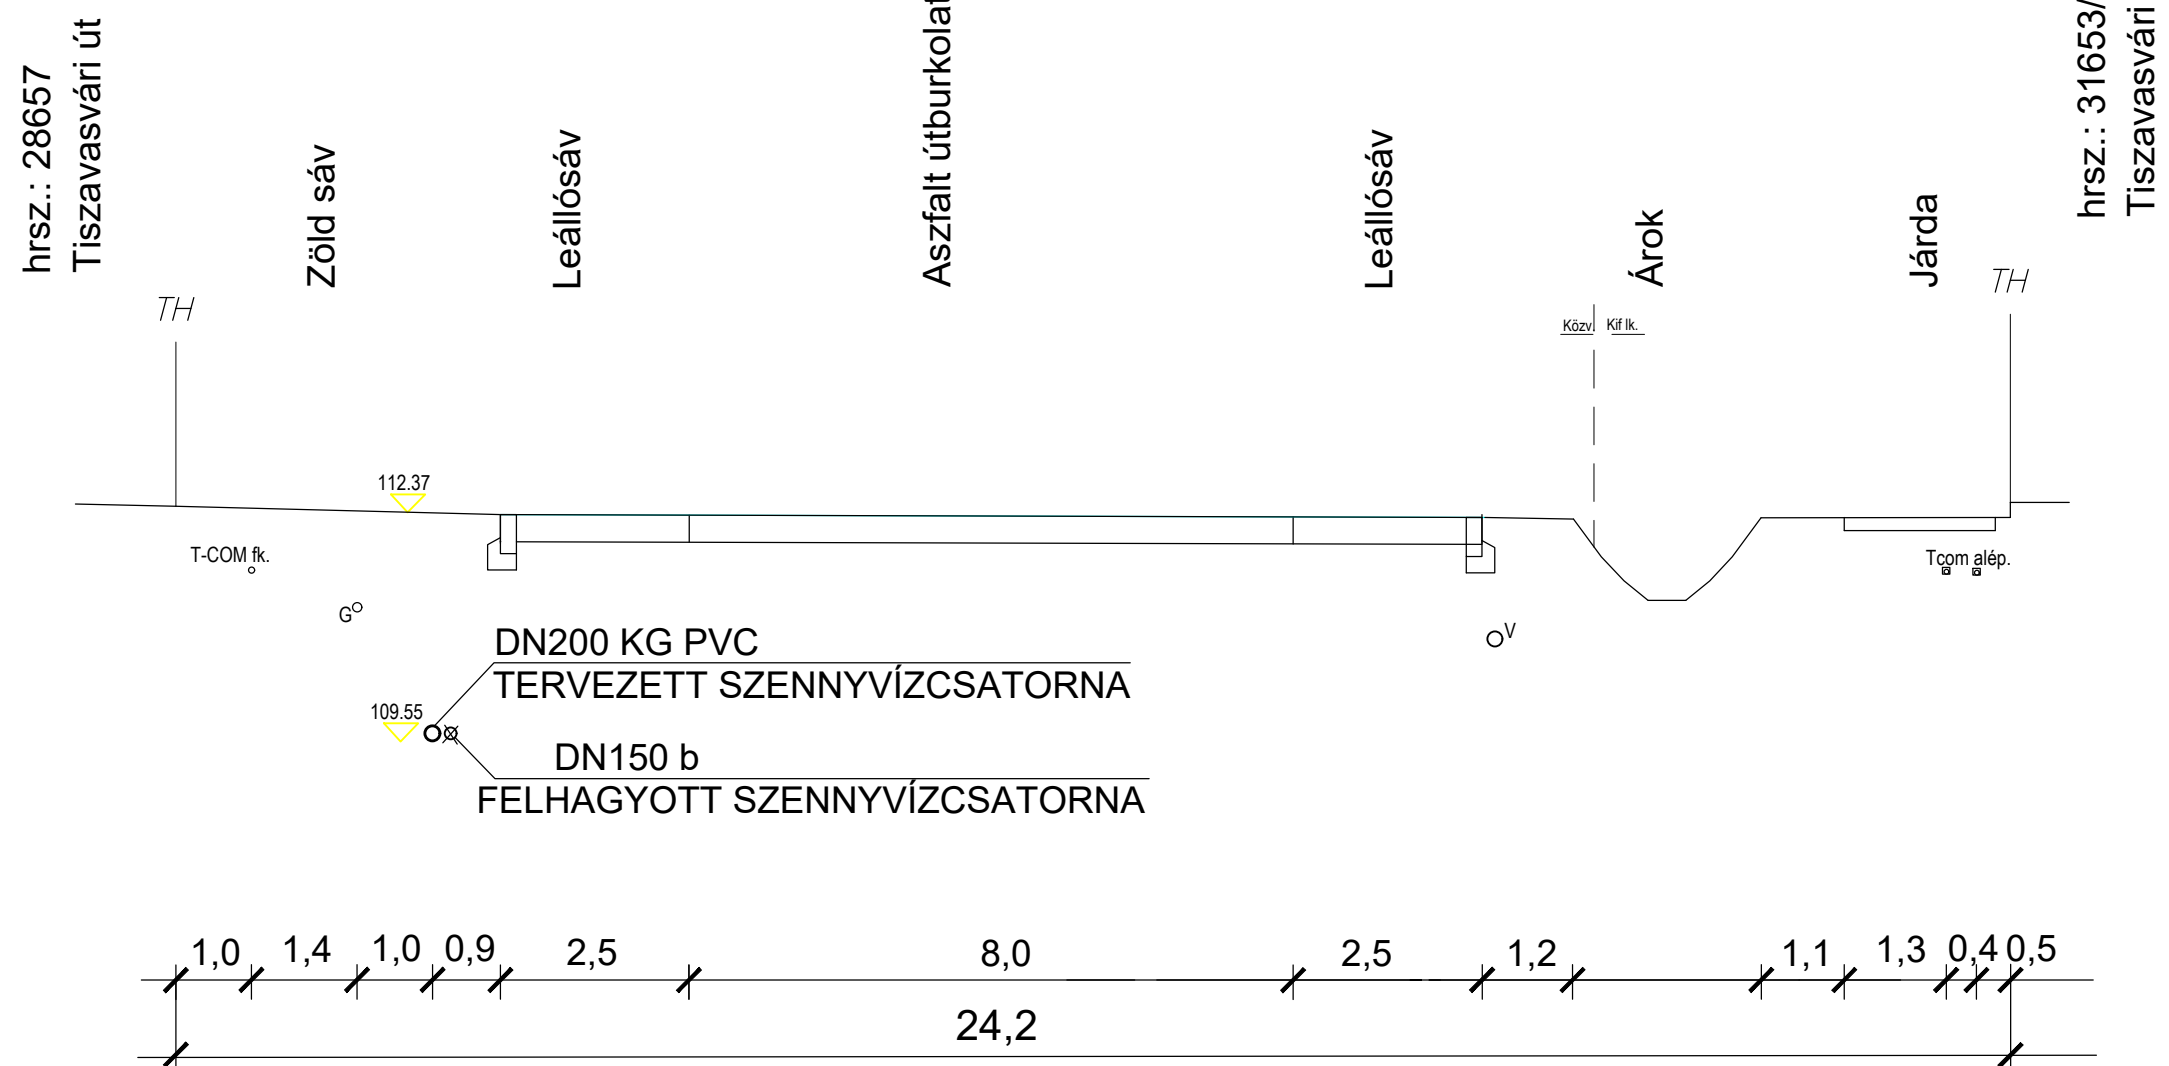


2. KSZ.

NÍREGYHÁZA, TISZAVASVÁRI ÚT

36.SZ. FŐÚT

48+195,5 km. szelvény

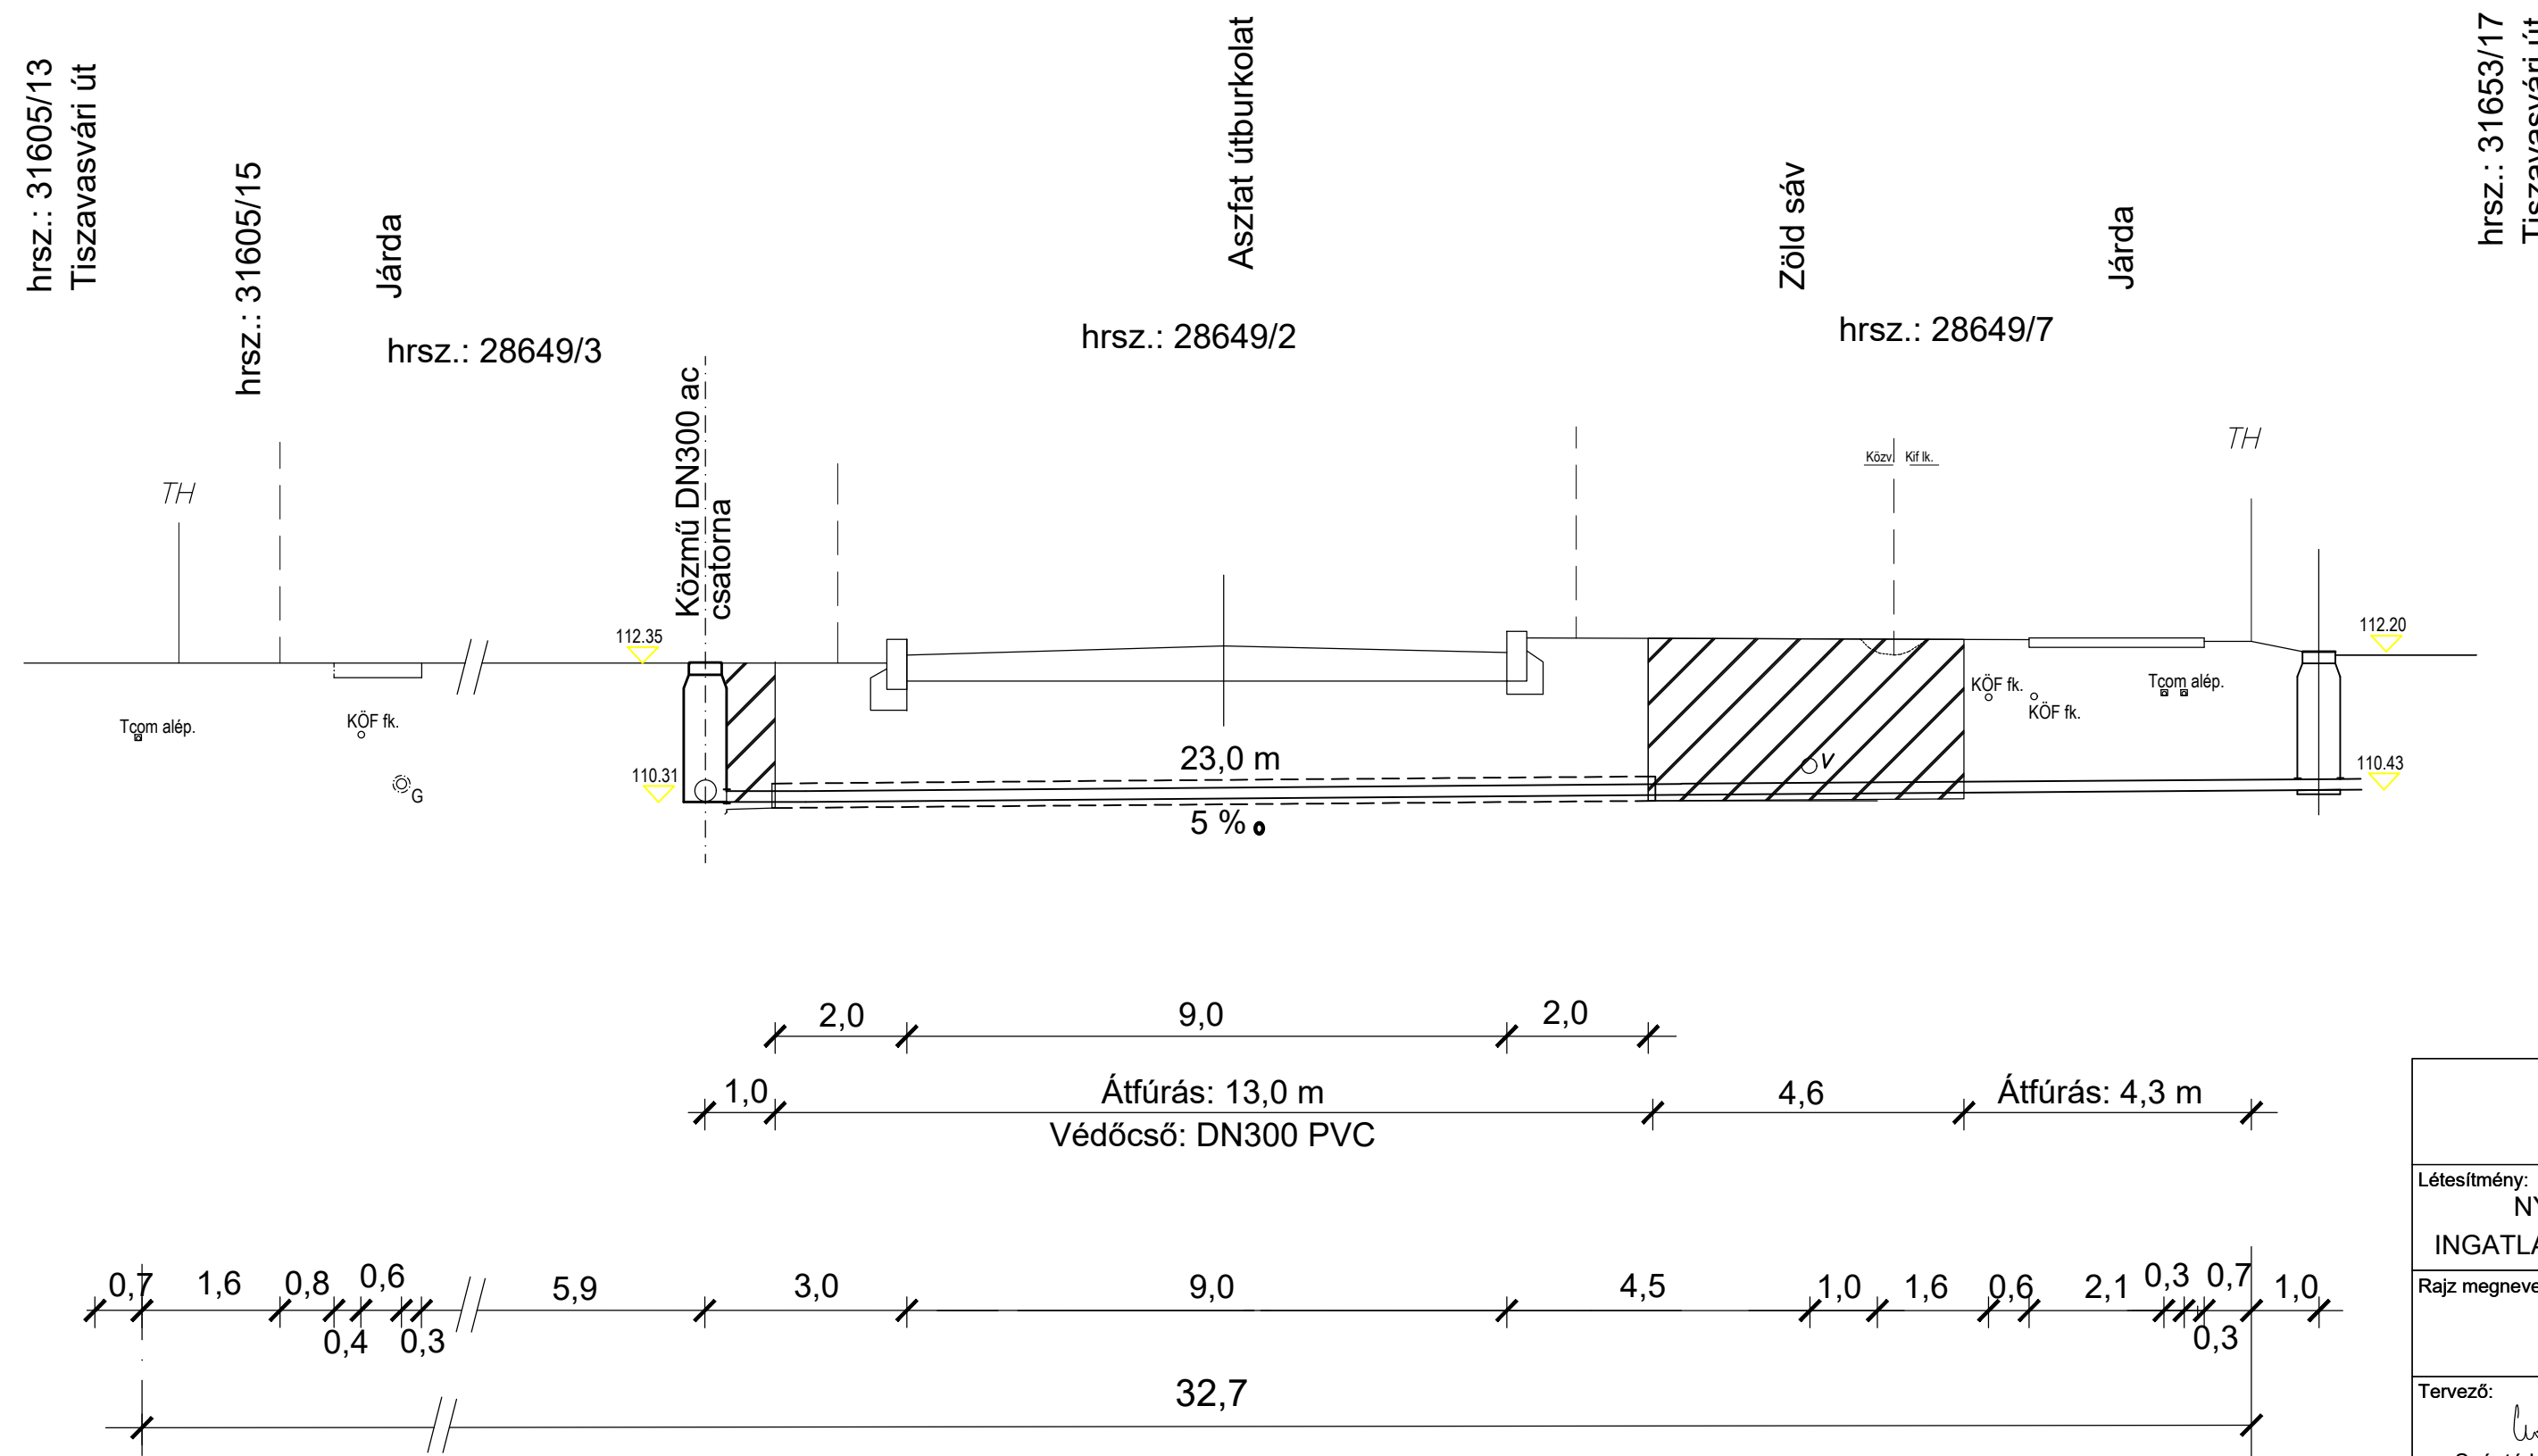

 Dryvit Profi Kft. <small>4030 DÉBRECEN, KARABÉLY U. 3. TELEFON: (52) 782-994 FAX: (52) 785-091 E-mail: info@dryvitprofi.hu Web: www.dryvitprofi.hu</small>		
Létesítmény: NYÍREGYHÁZA, TISZAVASVÁRI ÚT 28658- 31605/13 hrsz. INGATLANOK ELŐTT SZENNYVÍZCSATORNA REKONSTRUKCIÓ		
Rajz megnevezése: KERESZTSZELVÉNYEK		
Tervező:  Szántó Katalin VZ-T(24)09-0183	Lépték: M 1 : 100 Dátum: 2022.07.	Rajzszám: SZV-3 Tervszám: 1.4/2022.