

A''
jelle

S. M. Müller

RAJZJEGYZÉK:

- A-100 / 1.lap Egyvonalas kapcsolási rajz
- A-100 / 2.lap Egyvonalas kapcsolási rajz
- A-100 / 3.lap Egyvonalas kapcsolási rajz
- A-100 / 4.lap Egyvonalas kapcsolási rajz

A-300 / 1.lap Homlokképi rajz

Módosítás száma:	0	1	2	3	4	5
Módosítás dátuma:						
Jóváhagyás dátuma:						
Jóváhagyó aláírása:						

Berühazó:

Megbízó: Nyírségvíz Zrt.

Projekt vezető

Tervező

A terv tárgya:

Két szivattyús kivitel
PLC alapú GPRS kommunikációval

Tervfajla:
Tender

Dátum:
2022.02.08

Munkaszám:


A rajz megnevezése:

A jelű szennyvíz átemelő
villamos elosztó- és vezérlőszekrény kapcsolási rajzok

Méretarány:
-


Rajzsám:

Ügyvezető:	Vezető tervező	Tervező	Elektronos tervező	Rajzsám:
------------	----------------	---------	--------------------	----------

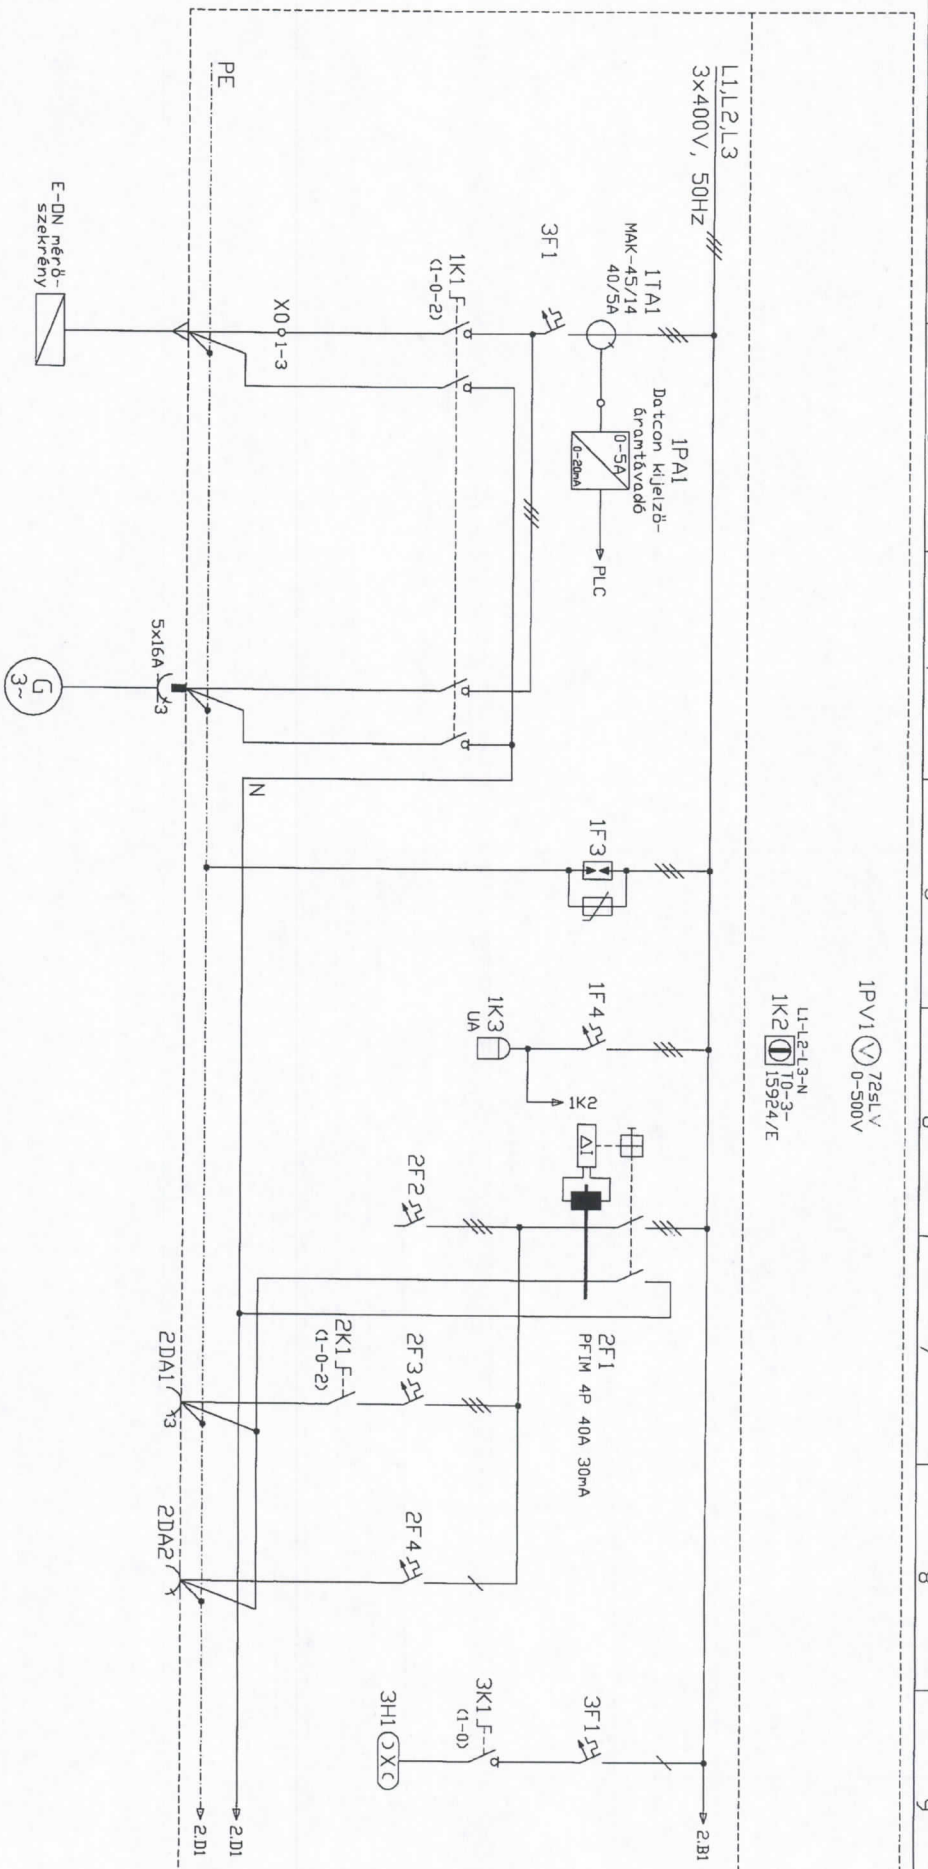


LEÁGAZÁS	1	2	3	4	5	6	7	8
FODGASZTÓ JELE, MEGNEVEZÉSE	Hálózati betáplálás	Aggregátoros betáplálás	Túlirezvédelem 'B+C' osztály	Feszültségmérés és figyelés	Tartálek	3P+N+F dugalj (Belső kezelőjtkön)	2P+F dugalj (Belső kezelőjtkön)	Szekrény világítás
FODGASZTÓ TELJESÍTMÉNYE/ÁRAMA				PLSM 3P C2	PLSM 3P C16	16A	16A	0,02kV
BIZTOSÍTÓ/KISMEGSAKTÓ TÍP.						PLSM 3P C16	PLSM 1P C16	PLSM 1P C2
KAPCSOLÓ/MÁGNESKAPCSOLÓ TÍP.						10-3-8401/E		P1-25/E
HÖKIDŐG TÍP./BEÁLLÍTÁS								
ERŐTÁVKÁBEL TÍP./KERESZTMÉN								
JELZDKÁBEL TÍP./KERESZTMÉN								

Megjegyzés: Tárgy: "A" jelű átemelő villamosító- és vezérlőszekrény
Egyvonalas kapcsolási rajz
Rajzszám: A-100
Lap: 1

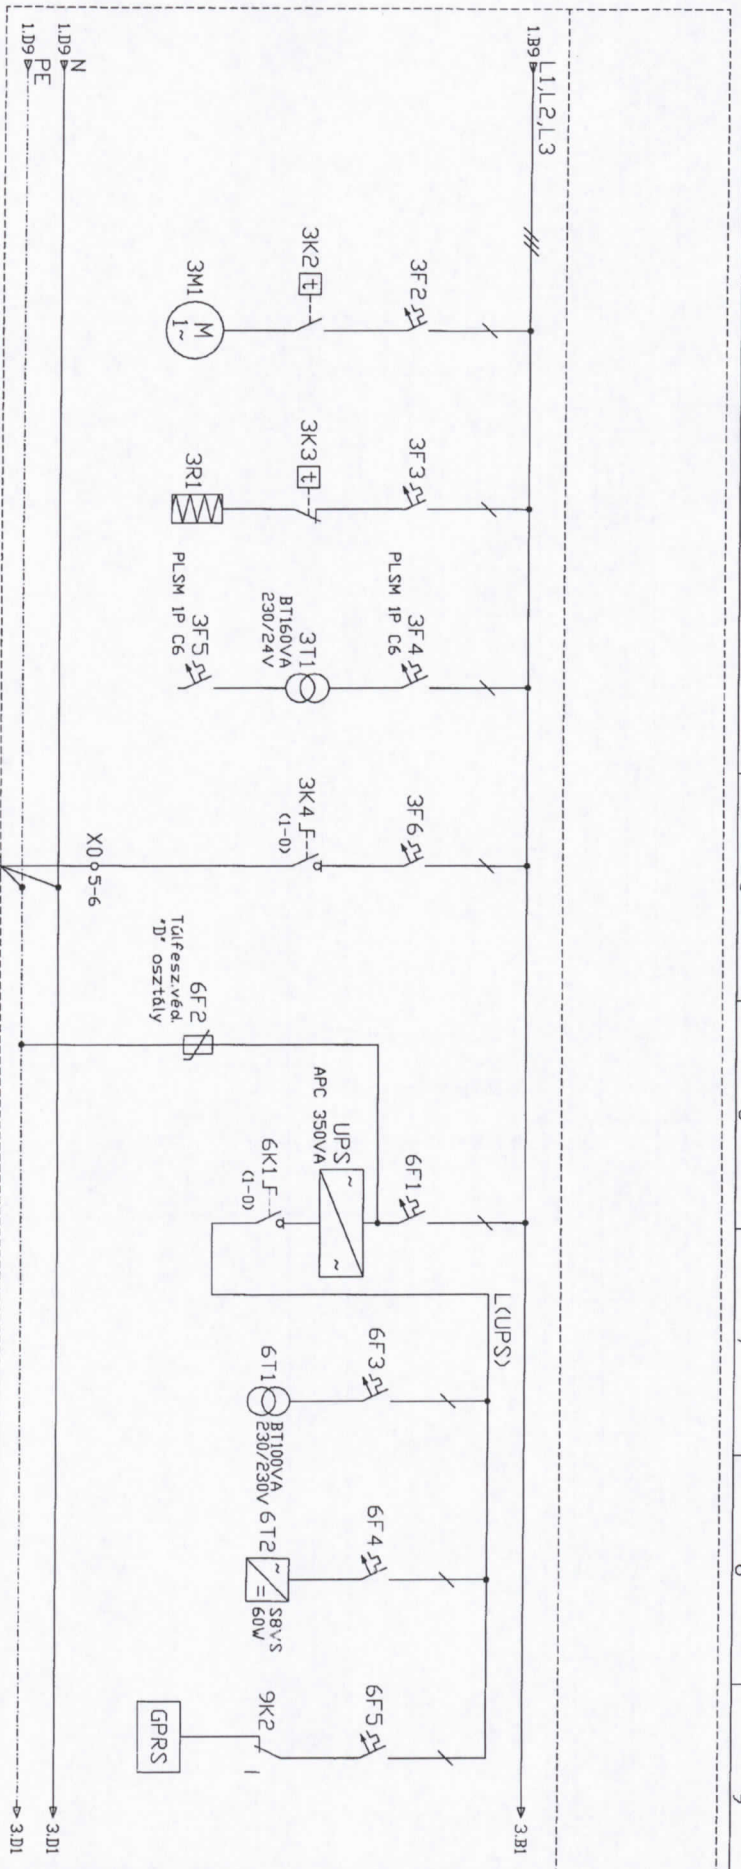

LEGAZAS	9	10	11	12	13	14	15	16
FODVASZTO JELE, MEGNEVEZESE	Szekrény szellőztető ventilátor	Szekrény fűtés	Vezérlő feszült-ség 24VAC	Térvilágítási lámpatest	Szőnetmentes tápegység	PLC tápfesz. 230VAC	PLC I/O	GPRS modem
FODVASZTO TELJESITMENYE/ARAMA	0,1kW	0,05kW		0,15kW		230VAC	tápfesz. 24VDC	tápfesz. 230VAC
BIZTOSITO/KISMEGSSZAKITO TIP.	PLSM 1P C2	PLSM 1P C2		PLSM 1P C6	PLSM 1P C6	PLSM 1P C2	PLSM 1P C2	PLSM 1P C2
KAPCSOLO/MAGNESKAPCSOLO TIP.				P1-25/E	P1-25/EA/SVB			
HOKIDLO TIP./BEALLITAS								
ERLATY KABEL TIP./KERESZTIM,mm2				YSLY-JZ 3x1,5				
JELZDKABEL TIP./KERESZTIM,mm2								

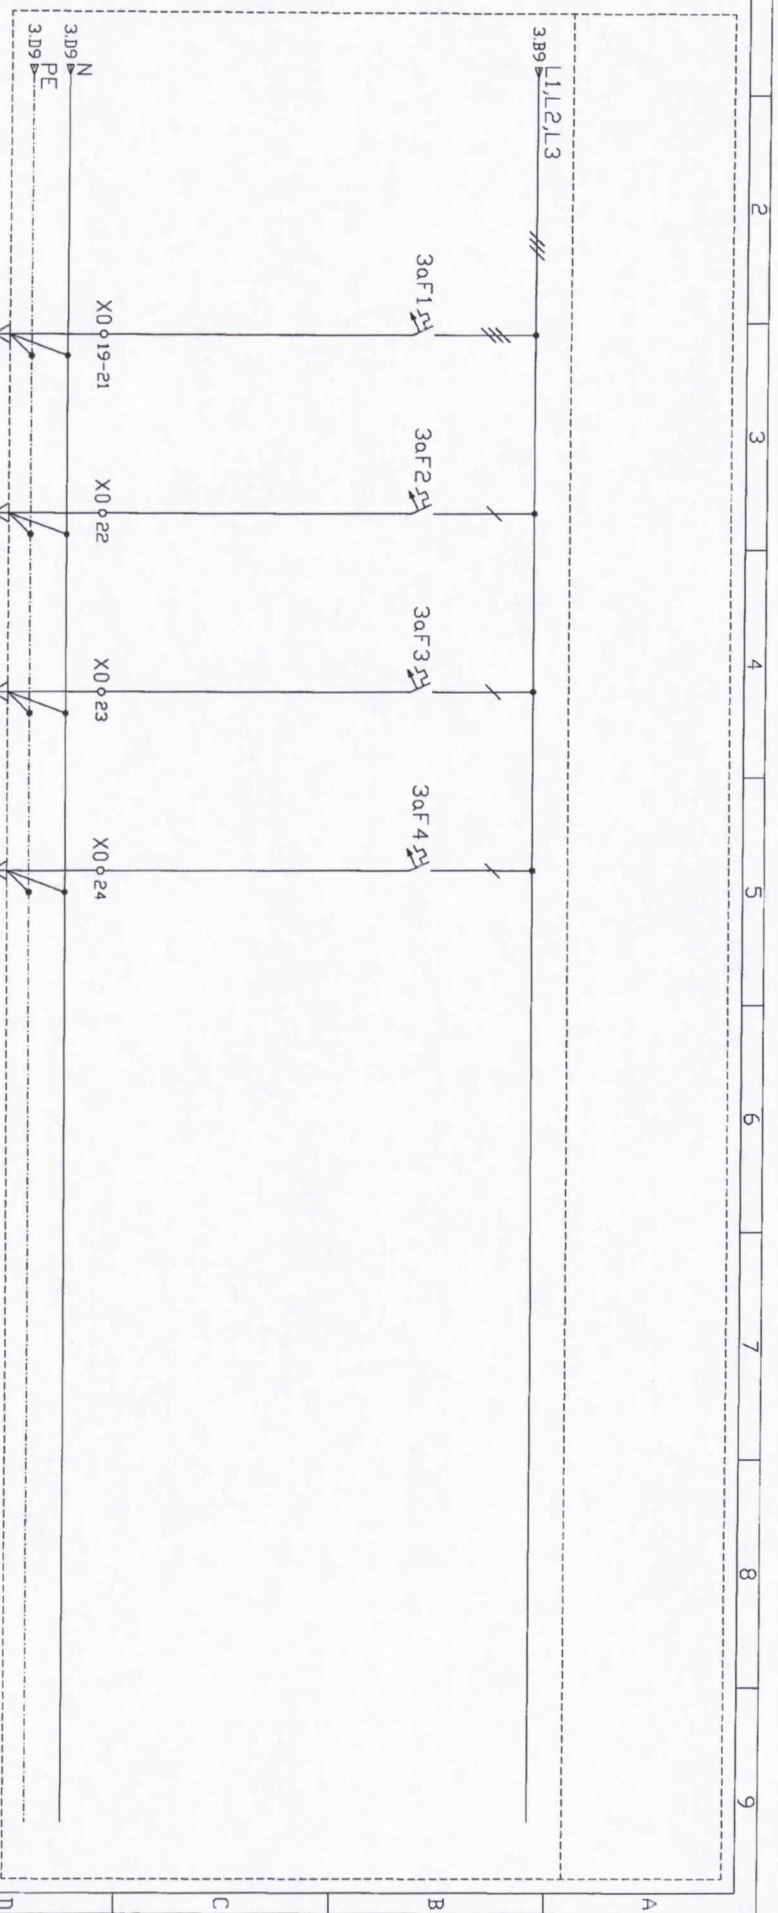


LEGAZAS	19	20	21	22				
FODGASZTÓ JELE, MEGNEVEZÉSE	Szoghatsz kezelés vezérlőszekrény	Szennyvíz mennyiségmérő						
FODGASZTÓ TELJESÍTMÉNYE/ÁRAMA								
BIZTOSÍTÓ/KISMEGSSZAKTÓ TÍP.	PLSM 3P C16	PLSM 1P C6	PLSM 1P C6	PLSM 1P C6				
KAPCSOLÓ/MÁGNESKAPCSOLÓ TÍP.								
HDKIDLDŐ TÍP./BEÁLLÍTÁS								
ERDŐTÍP. KÁBEL TÍP./KERESZTMÉNYSZÁM	YSLY-JZ 5x1,5 YSLY-JZ 14x1	YSLY-JZ 3x1,5	YSLY-JZ 3x1,5	YSLY-JZ 3x1,5				
JELZDKÁBEL TÍP./KERESZTMÉNYSZÁM	YSLCY-JZ 7x1	YSLCY-JZ 5x1	YSLCY-JZ 7x1	YSLCY-JZ 7x1				

Megjegyzés: Tárgy áttemelő villelosztó- és vezérlőszekrény Egyvonalas kapcsolási rajz Rajzszám A-100 Laps: 4

1 2 3 4 5 6 7 8 9

Belső kezelőpult
800x600x250mm

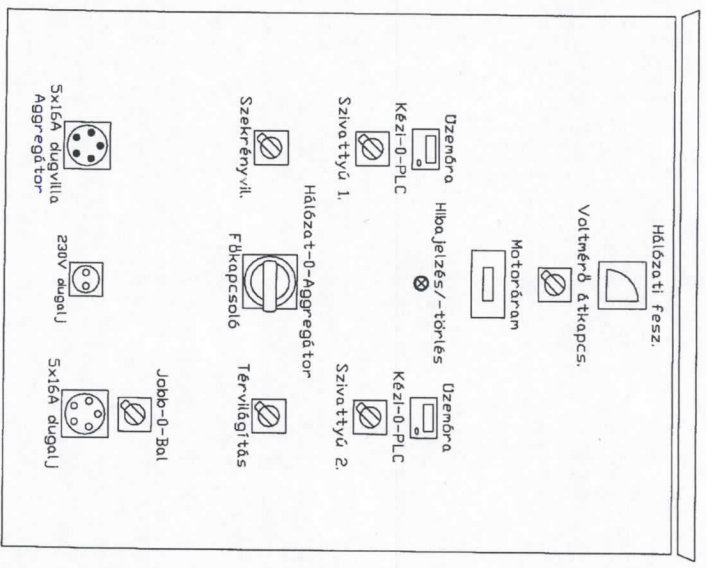

Szerelőlap
800x600x250mm

