

10. oldal

F. m. - melléklet


1 2 3 4 5 6 7 8 9

Tartalomjegyzék:

- E-2 / 1. lap E2 jelű elosztó Fedlap
- E-2 / 2. lap E2 jelű elosztó Egyvonalas kapcsolási rajz
- E-2 / 3. lap E2 jelű elosztó Egyvonalas kapcsolási rajz
- E-2 / 4. lap E2 jelű elosztó Nézeti rajz

Létesítmény: Kisvárdra szennyvíztisztító telep


VÁLTOZÁSOK		Rajzoló		Tervező	
A	2004.10.04.	Kálya F.	Kálya F.	Tárgy: Kisvárdra szennyvíztisztító telep	E2 jelű elosztó Homokfogó épület TENDER Terv
JEL	DÁTUM	TERVEZŐ	Tervező	Lapszám	
			Ellenőr:	Beszám lap	Kelt: 2022.03.17.
				MEGNEVEZÉS	Rajzszám
					1

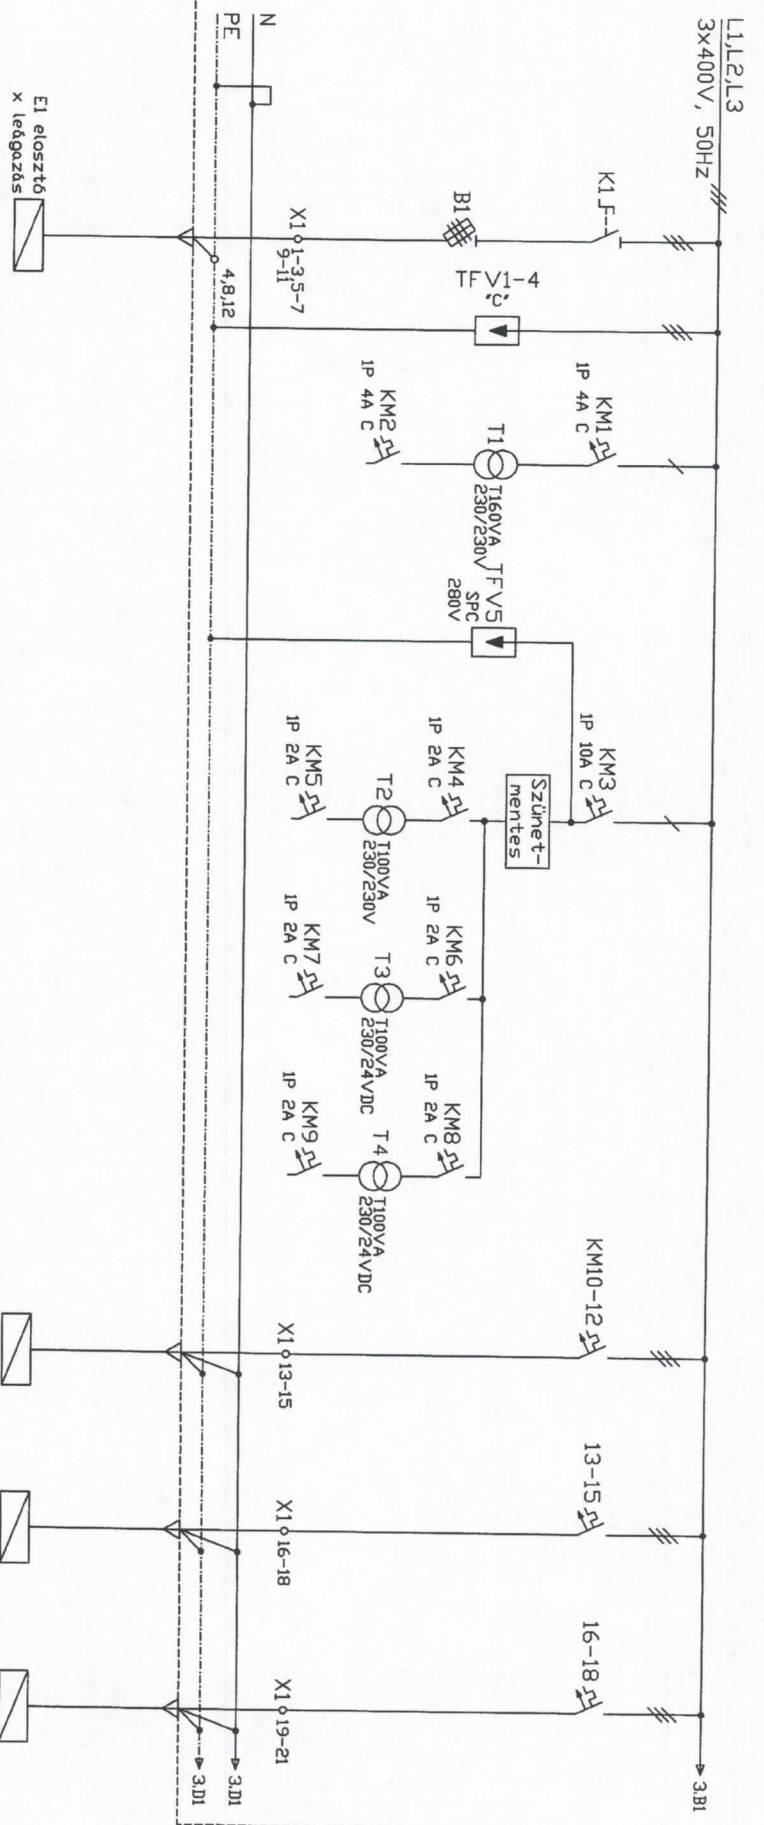

LEÁGÁZÁS	1	2	3	4	5	6	7	8	
FOGYASZTÓ JELE, MEGNEVEZÉSE	Betáplálás	Védelem	Tápfesz.védelem	PLC táp	ANALÓG táp	DIGITÁLIS táp	Gépl rács + Rácszenét pr-és kW	Homokfógo kW	Izopv/ztelentő 8kW
FOGYASZTÓ TELJESÍTMENYE/ÁRAMA									
BIZTOSÍTÓ/KISMEGSZAKÍTÓ TÍP.									
KAPCSOLÓ/MÁGNESKAPCSOLÓ TÍP.	ST00 3x100A						PLSM 3x1P 16A C	PLSM 3x1P 16A C	PLSM 3x1P 25A C
HŐKIDOLG TÍP./BEÁLLÍTÁS	GK160 T203/04E								
KÁBEL TÍP./KERESZTMETSZET mm ²	3db SZAKKÁTVM 4x50						MT 5x2,5	MT 5x2,5	MT 5x4

+ Tárgy: Kisvárosi szennyvíztisztító telep E2 jelű elosztó
 = Egyvonalas kapcsolási rajz

E-2

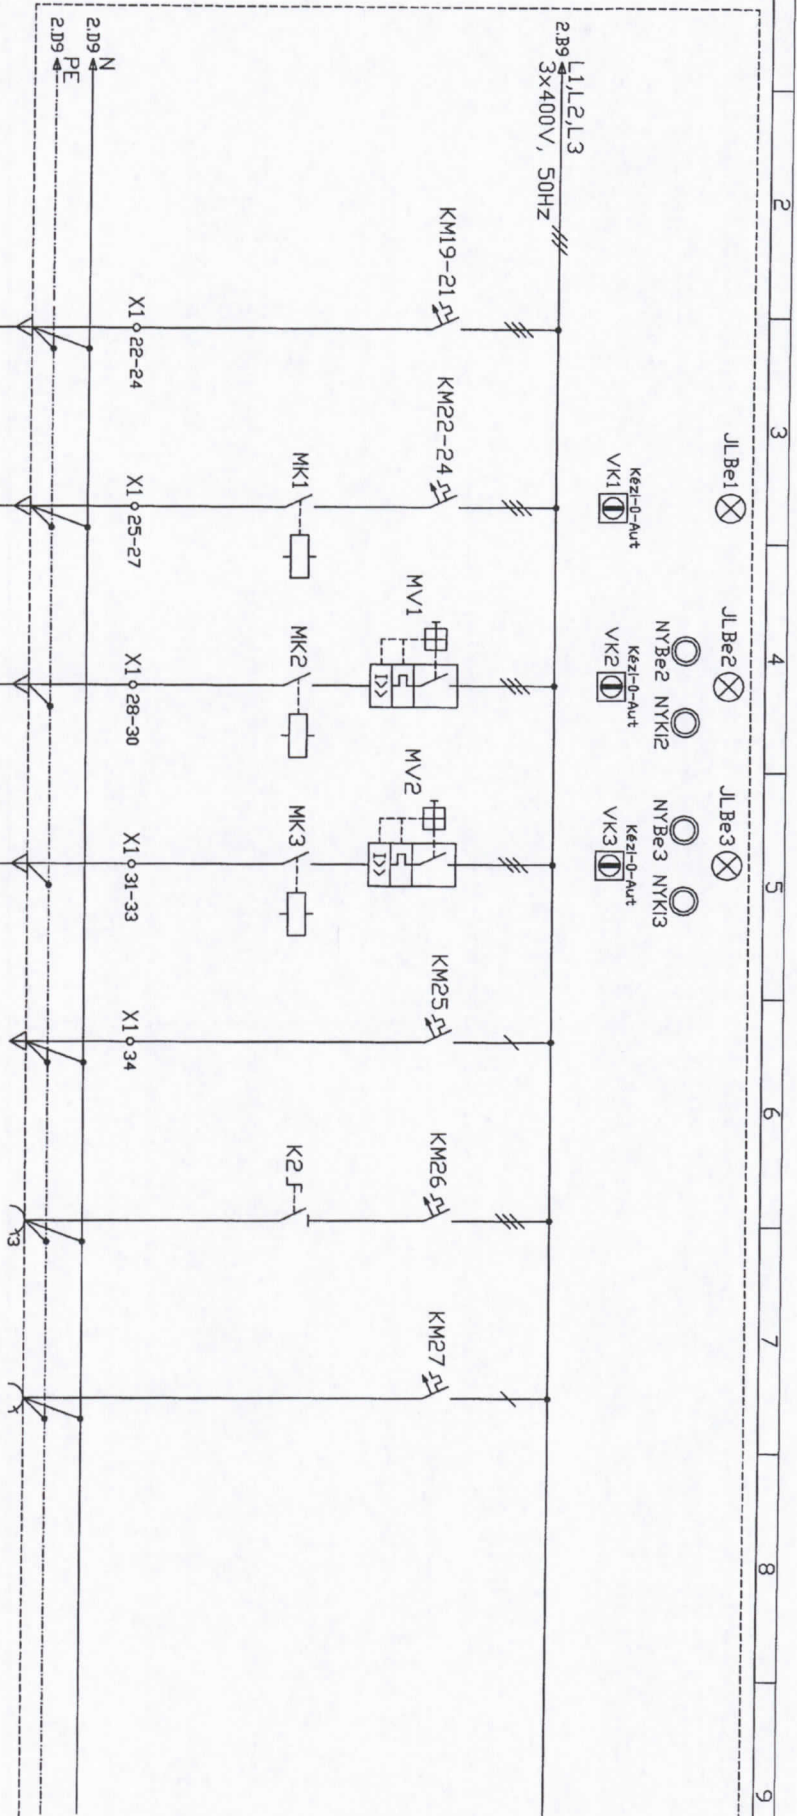


LEGAZAS	9	10	11	12	4	13	14
FÜGVASZTÓ JELE, MEGNEVEZÉSE	Gépl elősűrítő	Rács feltés	Homogénizáló med. Büvörnotkeverő	Homogénizáló med. Izapszivattyú	Szennyvíz mennyiségmérés	3P+N+F dugalj	2P+F dugalj
FÜGVASZTÓ TELJESÍTMÉNYE/ÁRAMA	kW	kW	2,1kW	kW		16A	16A
BIZTOSÍTÓ/KISZÁRVAZTÓ TÍP.	PLSM 3xIP 16A C	PLSM 3xIP 16A C	DIL00M + 2EDILM	DIL00M + 2EDILM	PLSM 1P 6A C	PLSM 3P 16A C	PLSM 1P 16A C
KAPCSOLÓ/MÁGNESKAPCSOLÓ TÍP.		DIL00M + 2EDILM	PKZM0 4-6,3A	DIL00M + 2EDILM	PLSM 3P 16A C	KKO-6008	
HDKIDJÓ TÍP./BEÁLLÍTÁS			SZRKKVM-J 4x2,5	PKZM0			
KÁBEL TÍP./KERESZTMETSZET mm2	MT 5x2,5	MT 5x2,5	SZRKKVM-J 4x2,5	SZRKKVM-J 3x1,5			

Tárgy: Kisvárdra szennyvíztisztító telep E2 jelű elosztó
Egyvonalas kapcsolási rajz

Rajzszerkesztő: E-2

1 2 3 4 5 6 7 8 9

800x1000x250mm
Belső kezelőajtóval

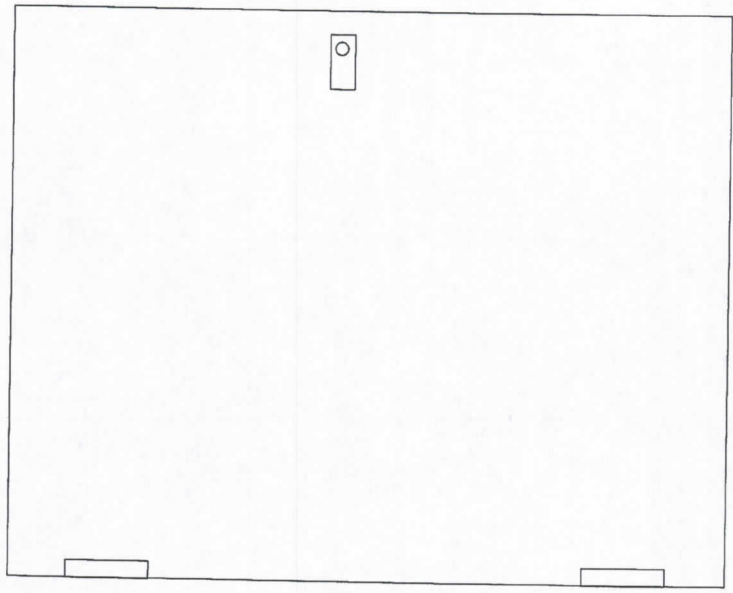

Megjegyzés:

Tárgy: Kiszáradó szennyvíztétel Homokfogó épület E2
Nézeti rajz

Rajzszám

E2

Lapp

4

A B C D E F