
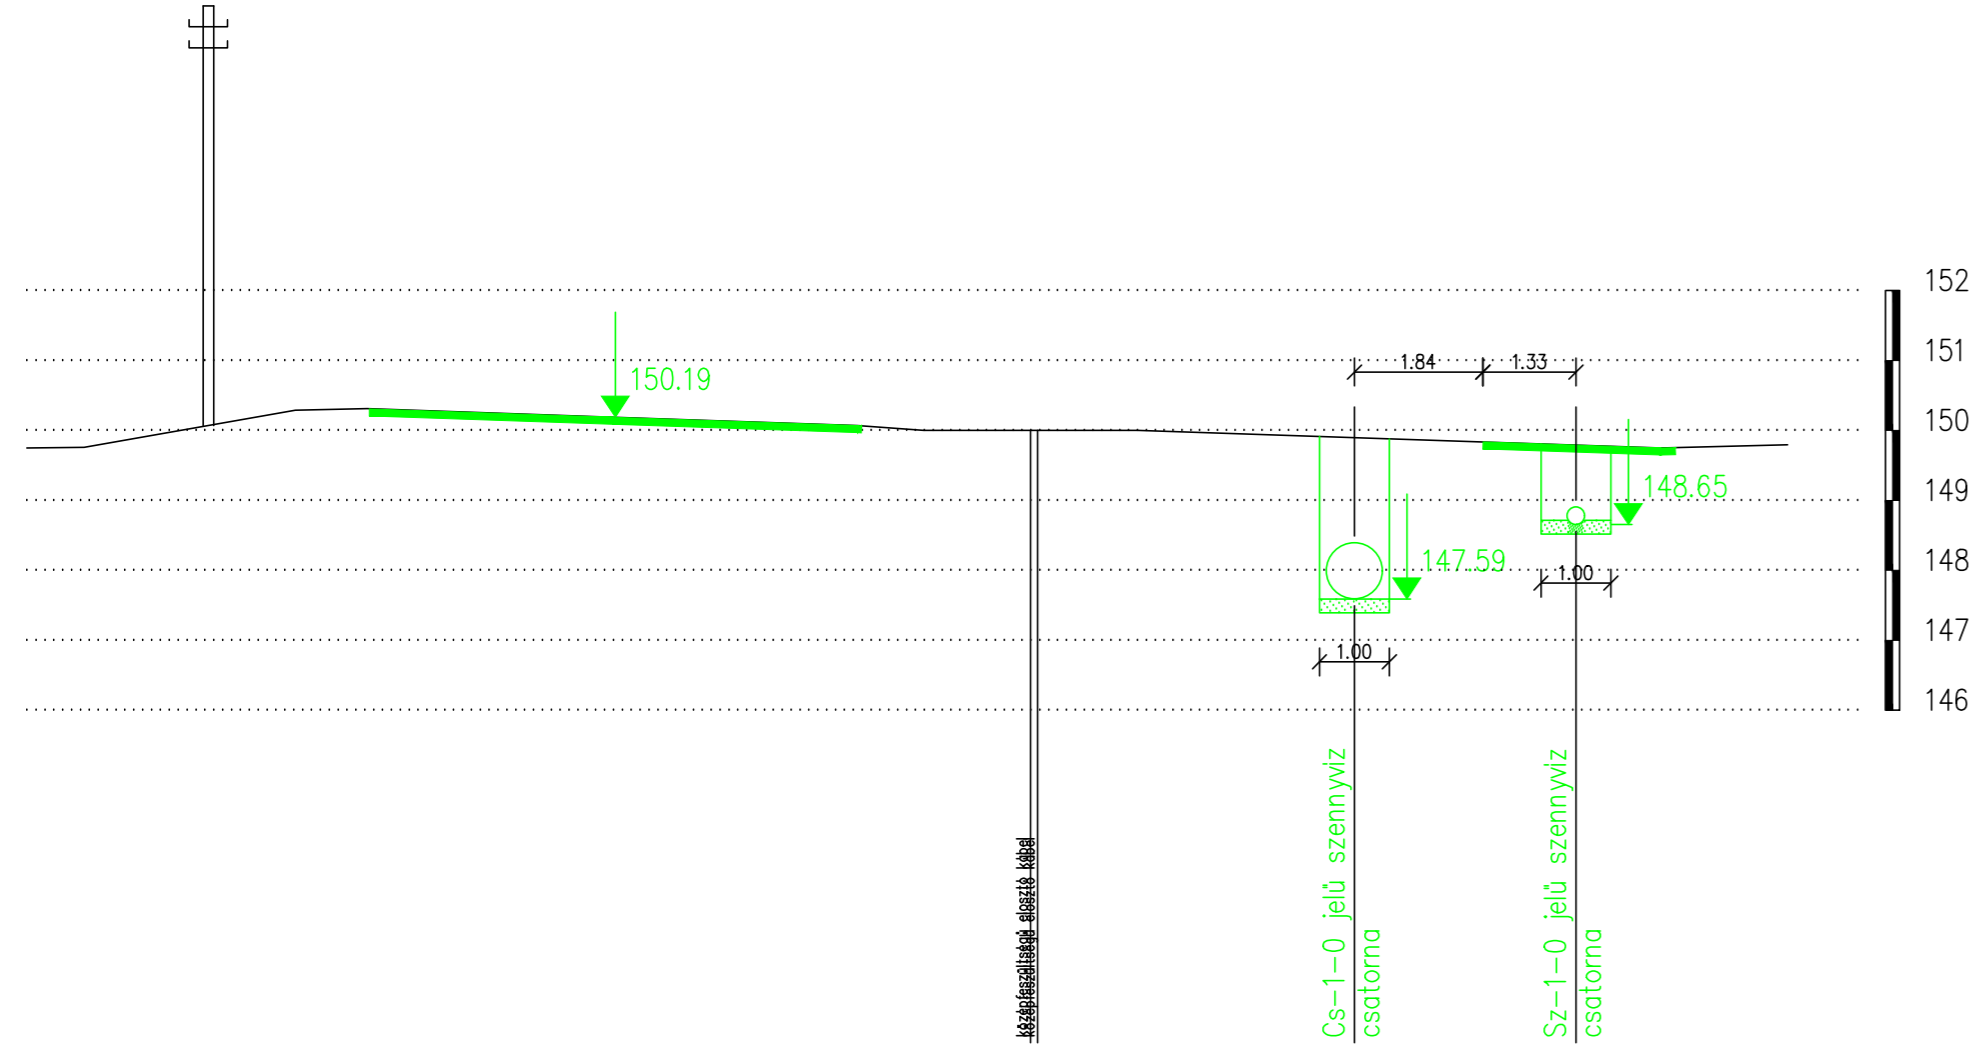




2. keresztmetszvény  
Gyulaji utca

M<sub>h</sub>=1:100 M<sub>v</sub>=1:100

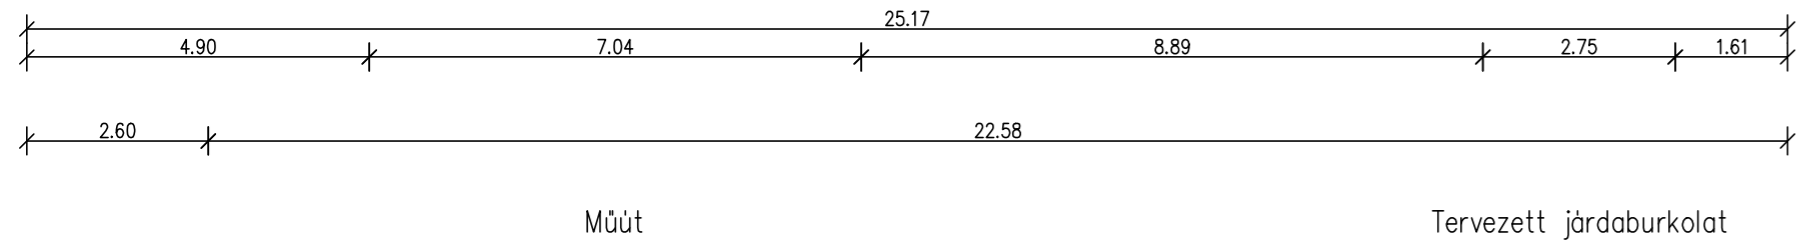

3. keresztmetszvény  
Gyulaji utca

M<sub>h</sub>=1:100 M<sub>v</sub>=1:100

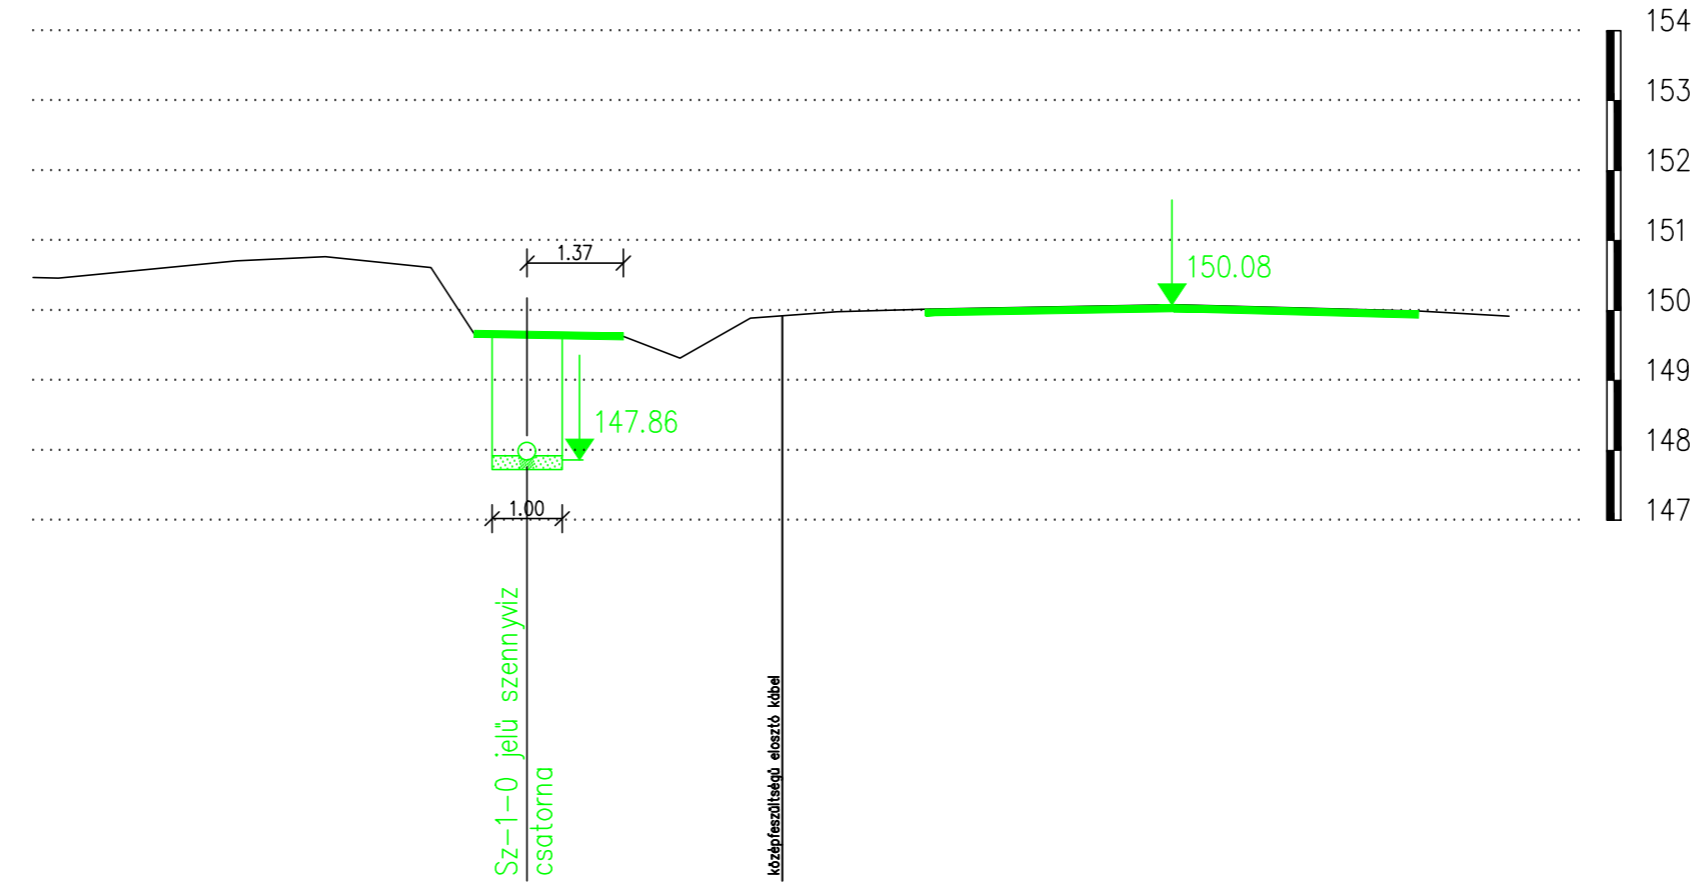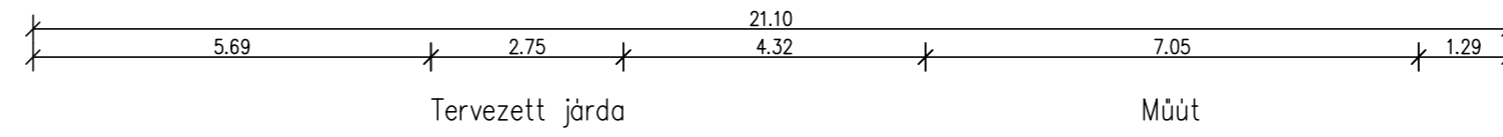

<p>"KÖZMŰTERV-M'93" Kft. 4400 NYÍREGYHÁZA, Seljem u. 21/B. 1/1. Tel.: 42-437-201 info@kozmutermv93.hu Mérnökkamarai nysz.: C-15-000126</p>	Munka megnevezése:		Törzsszám:	
	<p>Nyírbátor Szénaréti lakópark szennyvíz elvezetés engedélyezési tervdokumentáció</p>		542/19-K	
	Rajz megnevezése:		Kelt:	
	<p>Keresztmetszvény</p>		2020.06.	
<p>Ez a terv az érvényes jogszabályok alapján szerzői jogvédelem alatt áll. A jogtalanul másolt, módosított vagy más módon felhasználott, másolni, módosítani TILOS!</p>	Ugyvezető:	Vezető-tervező:	Tervező:	Tervező munkatárs:
	<p><i>Majgor Gabriella</i> Majgor Gabriella</p>	<p><i>Majgor Ferenc</i> Majgor Ferenc</p>	<p><i>Korcsmáros R.</i> Korcsmáros R.</p>	<p>Szabó Ferenc B.</p>
	Eng. szám: RE-K/15-0229	Eng. szám: KE-K/15-0229	Eng. szám: KE-K/15-0748	Rajzszám: Sz-3