
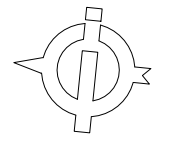


Mátészalka szennyvíztisztító telep komposzt prizmák elhelyezkedése

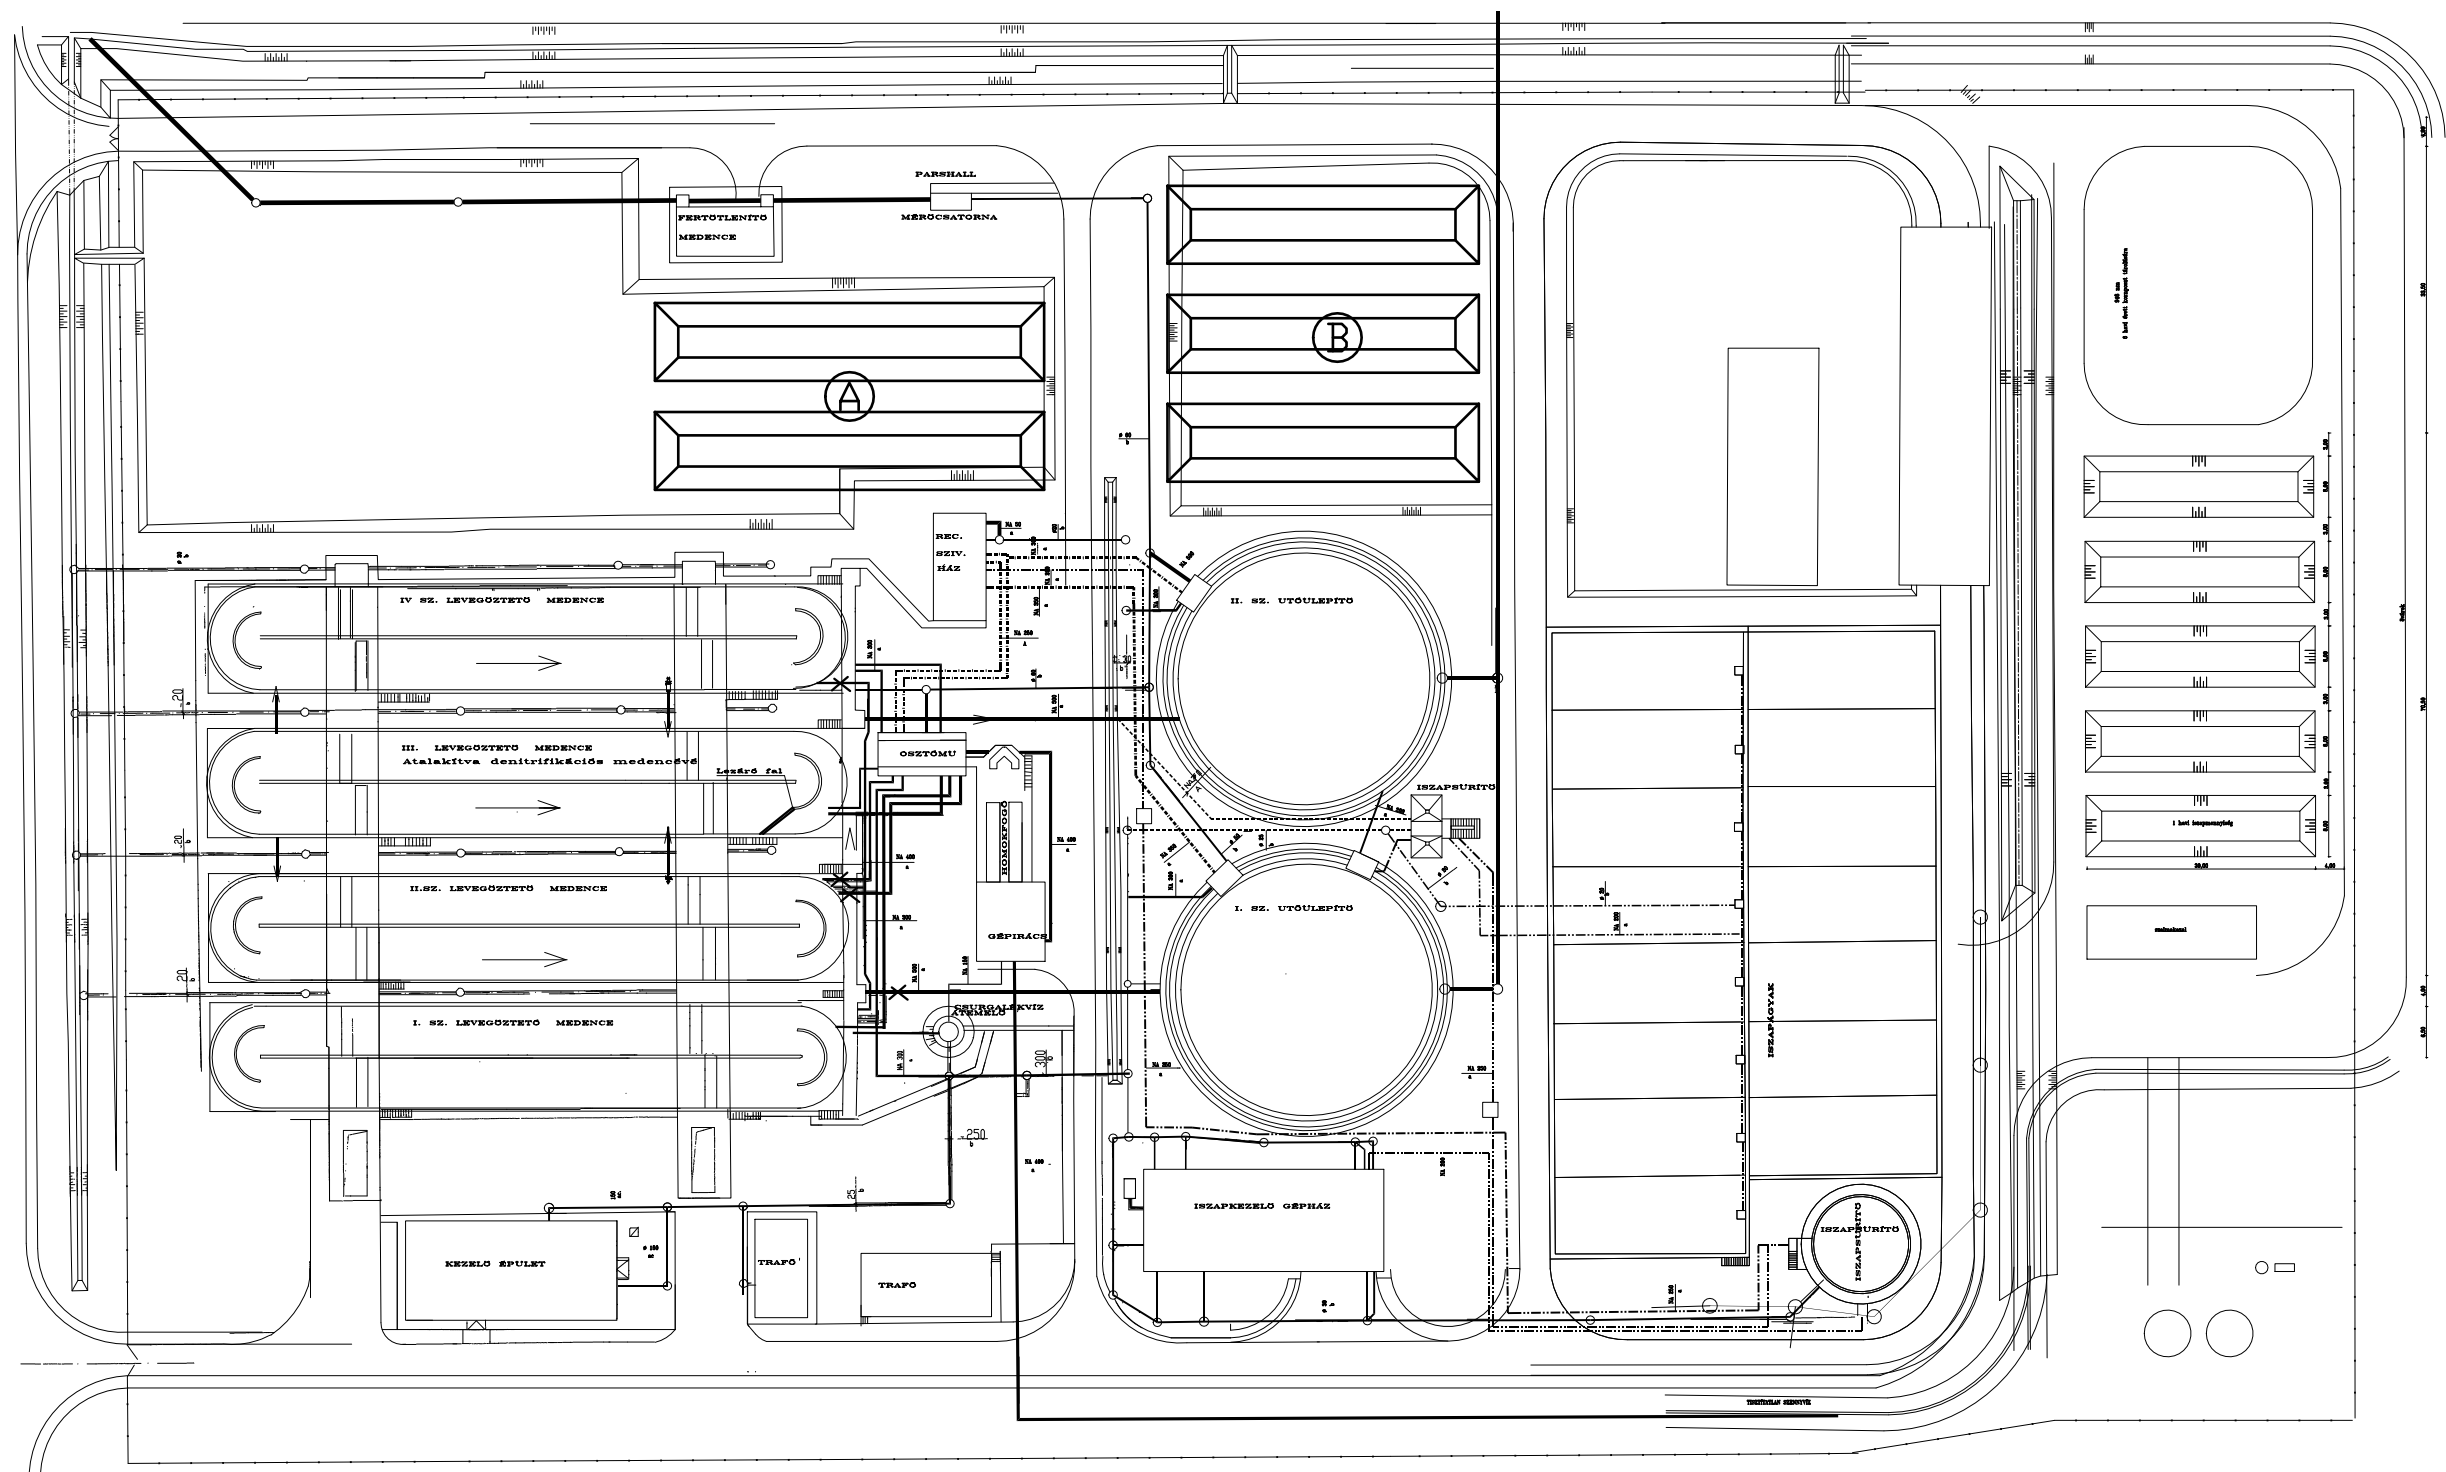

A 1900 m³
B 2300 m³

Jelmagyarázat

	meglévő	tervezett
kerítés	—	—
ivóvíz	—	—
csurgóvíz	—	—
füstcsip	—	—
iszaprecirkuláció	—	—
szennyvíz	—	—
levegő	—	—
gravitációs vezeték	—	—
nyomó vezeték	—	—
megszűnő	—	—