

**RAJZJEGYZÉK:**

A1-100 / 1.lap  
 Egyvonalas kapcsolási rajz  
 A1-100 / 2.lap  
 Egyvonalas kapcsolási rajz  
 A1-100 / 3.lap  
 Egyvonalas kapcsolási rajz  
 A1-100 / 4.lap  
 Egyvonalas kapcsolási rajz

A1-300 / 1.lap  
 Homlokképi rajz

Módosítás száma:	0	1	2	3	4	5
Módosítás dátuma:						
Jóváhagyás dátuma:						
Jóváhagyó aláírása:						
Beruházó:						

**Megbízó: NYÍRSÉGVÍZ Zrt.**

Projekt vezető:

Tervező:

A terv tárgya:

Tervfajta:

Kiviteli

Dátum:

2018.01.

Munkaszám:

Méretarány:

A rajz megnevezése:

**A1 jelű. átemelő**  
 villamos elosztó- és vezérlőszekrény kapcsolási rajzok

Real-Dat Kft. Ügyvezető:

Vezető tervező:

Tervező:


Elektromos tervező




**Kólya Ferenc**  
 15-0679

Rajzsám:




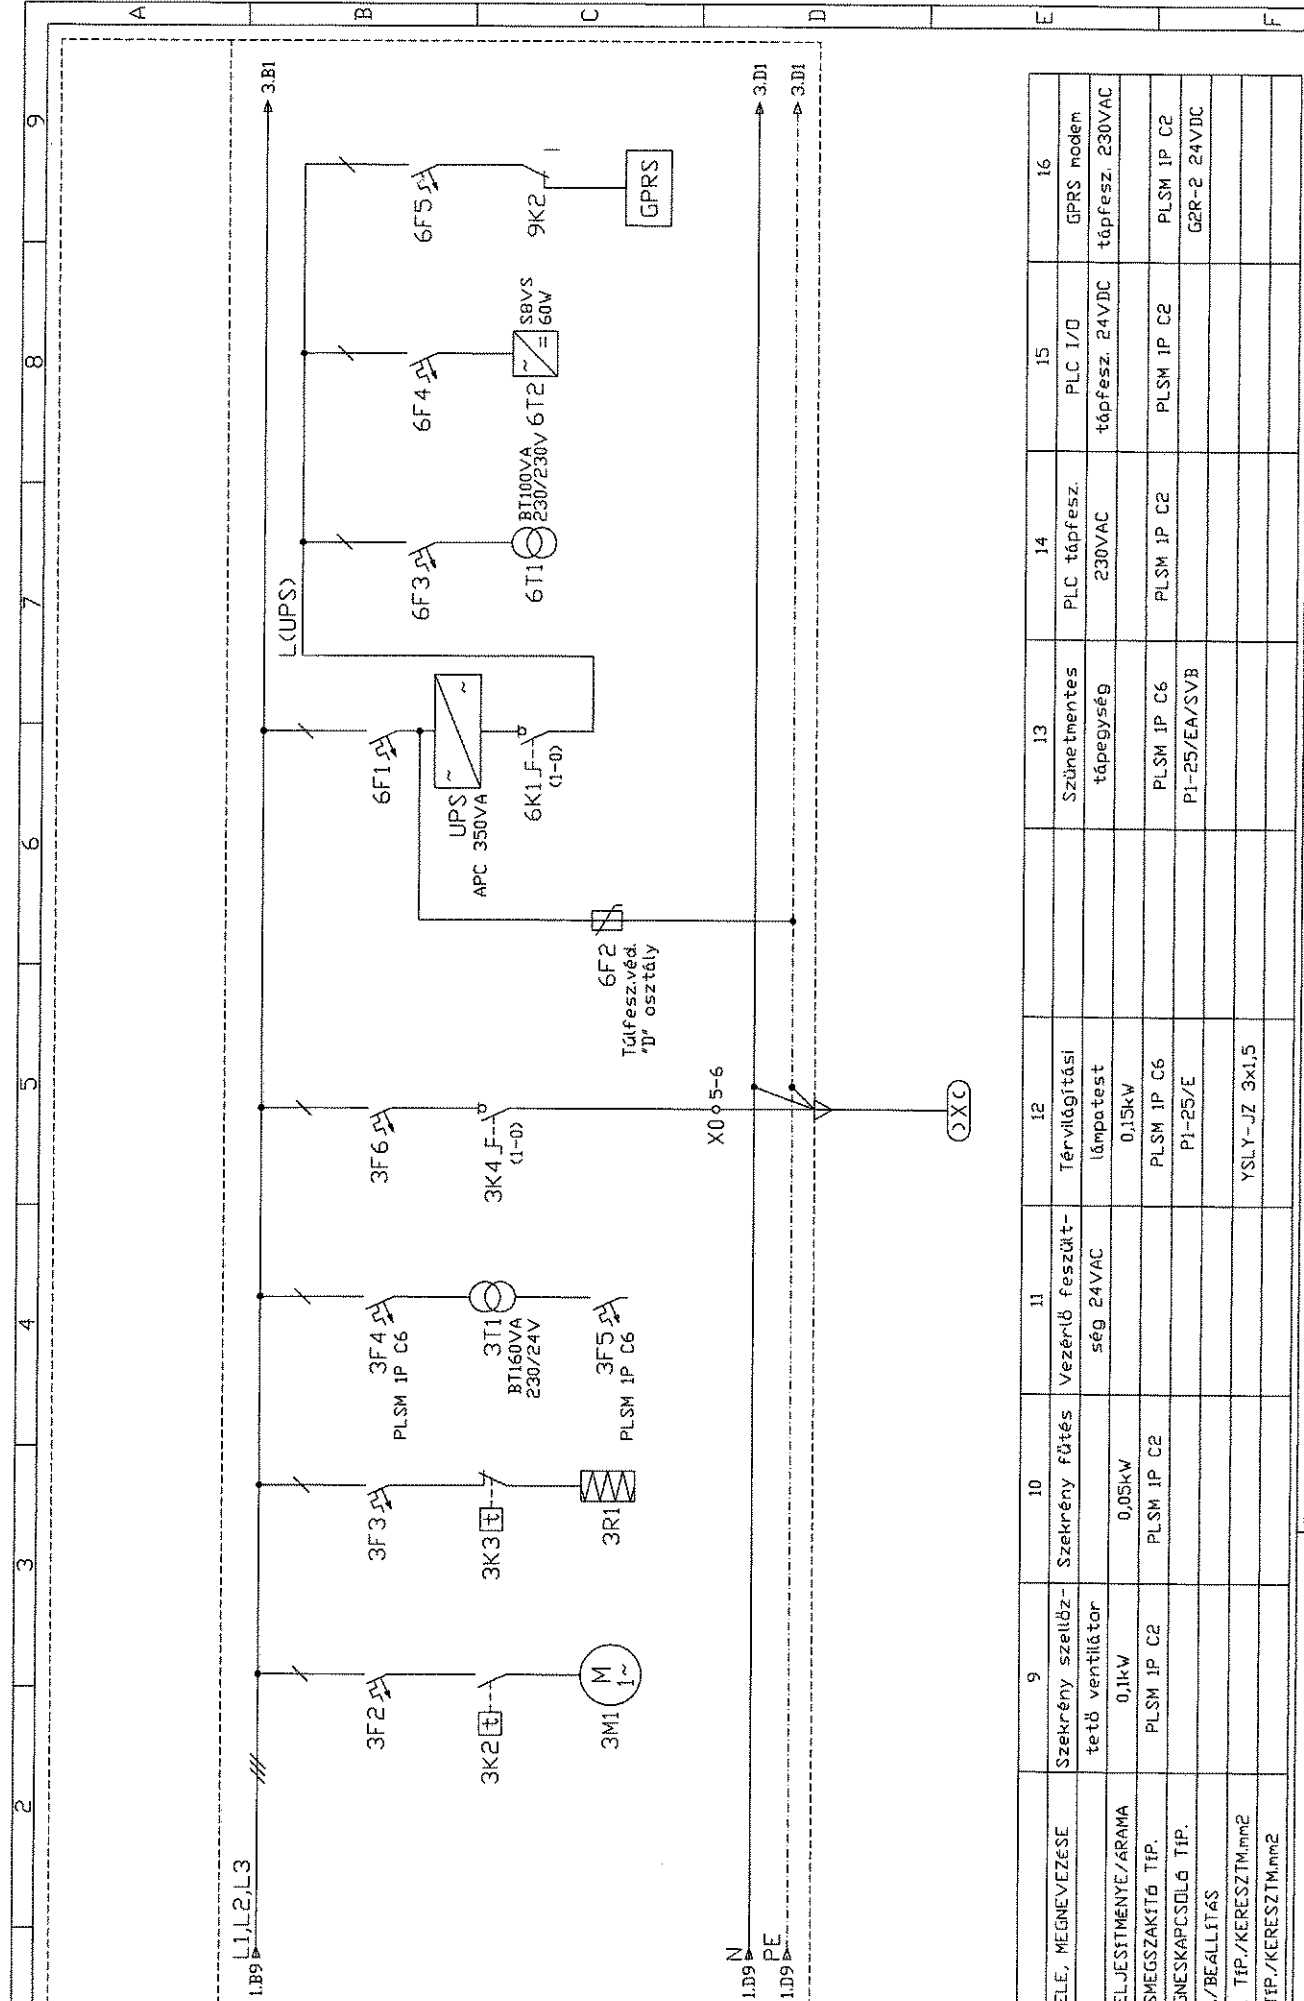

LEÁGÁZÁS	9	10	11	12	13	14	15	16
FOGYASZTÓ JELE, MEGNEVEZÉSE	Szekrény szellőztető ventilátor	Szekrény fűtés	Vezérlő feszültség 24VAC	Térvilágítási lámpatest	Szűnetmentes tápegység	PLC tápfesz. 230VAC	PLC I/O tápfesz. 24VDC	GPRS modem tápfesz. 230VAC
FOGYASZTÓ TELJESÍTMÉNYE/ÁRAMA	0,1kW	0,05kW		0,15kW				
BIZTOSÍTÓ/KISMEGSHAKÍTÓ TÍP.	PLSM 1P C2	PLSM 1P C2		PLSM 1P C6				
KAPCSOLÓ/MÁGNESKAPCSOLÓ TÍP.				PI-25/E	PI-25/EA/SVB	PLSM 1P C2	PLSM 1P C2	PLSM 1P C2
HŐKIDOLGÓ TÍP./BEÁLLÍTÁS								G2R-2 24VDC
ERŐTÁVKÁBEL TÍP./KERESZTM.mm2				YSLY-JZ 3x1,5				
JELZŐKÁBEL TÍP./KERESZTM.mm2								

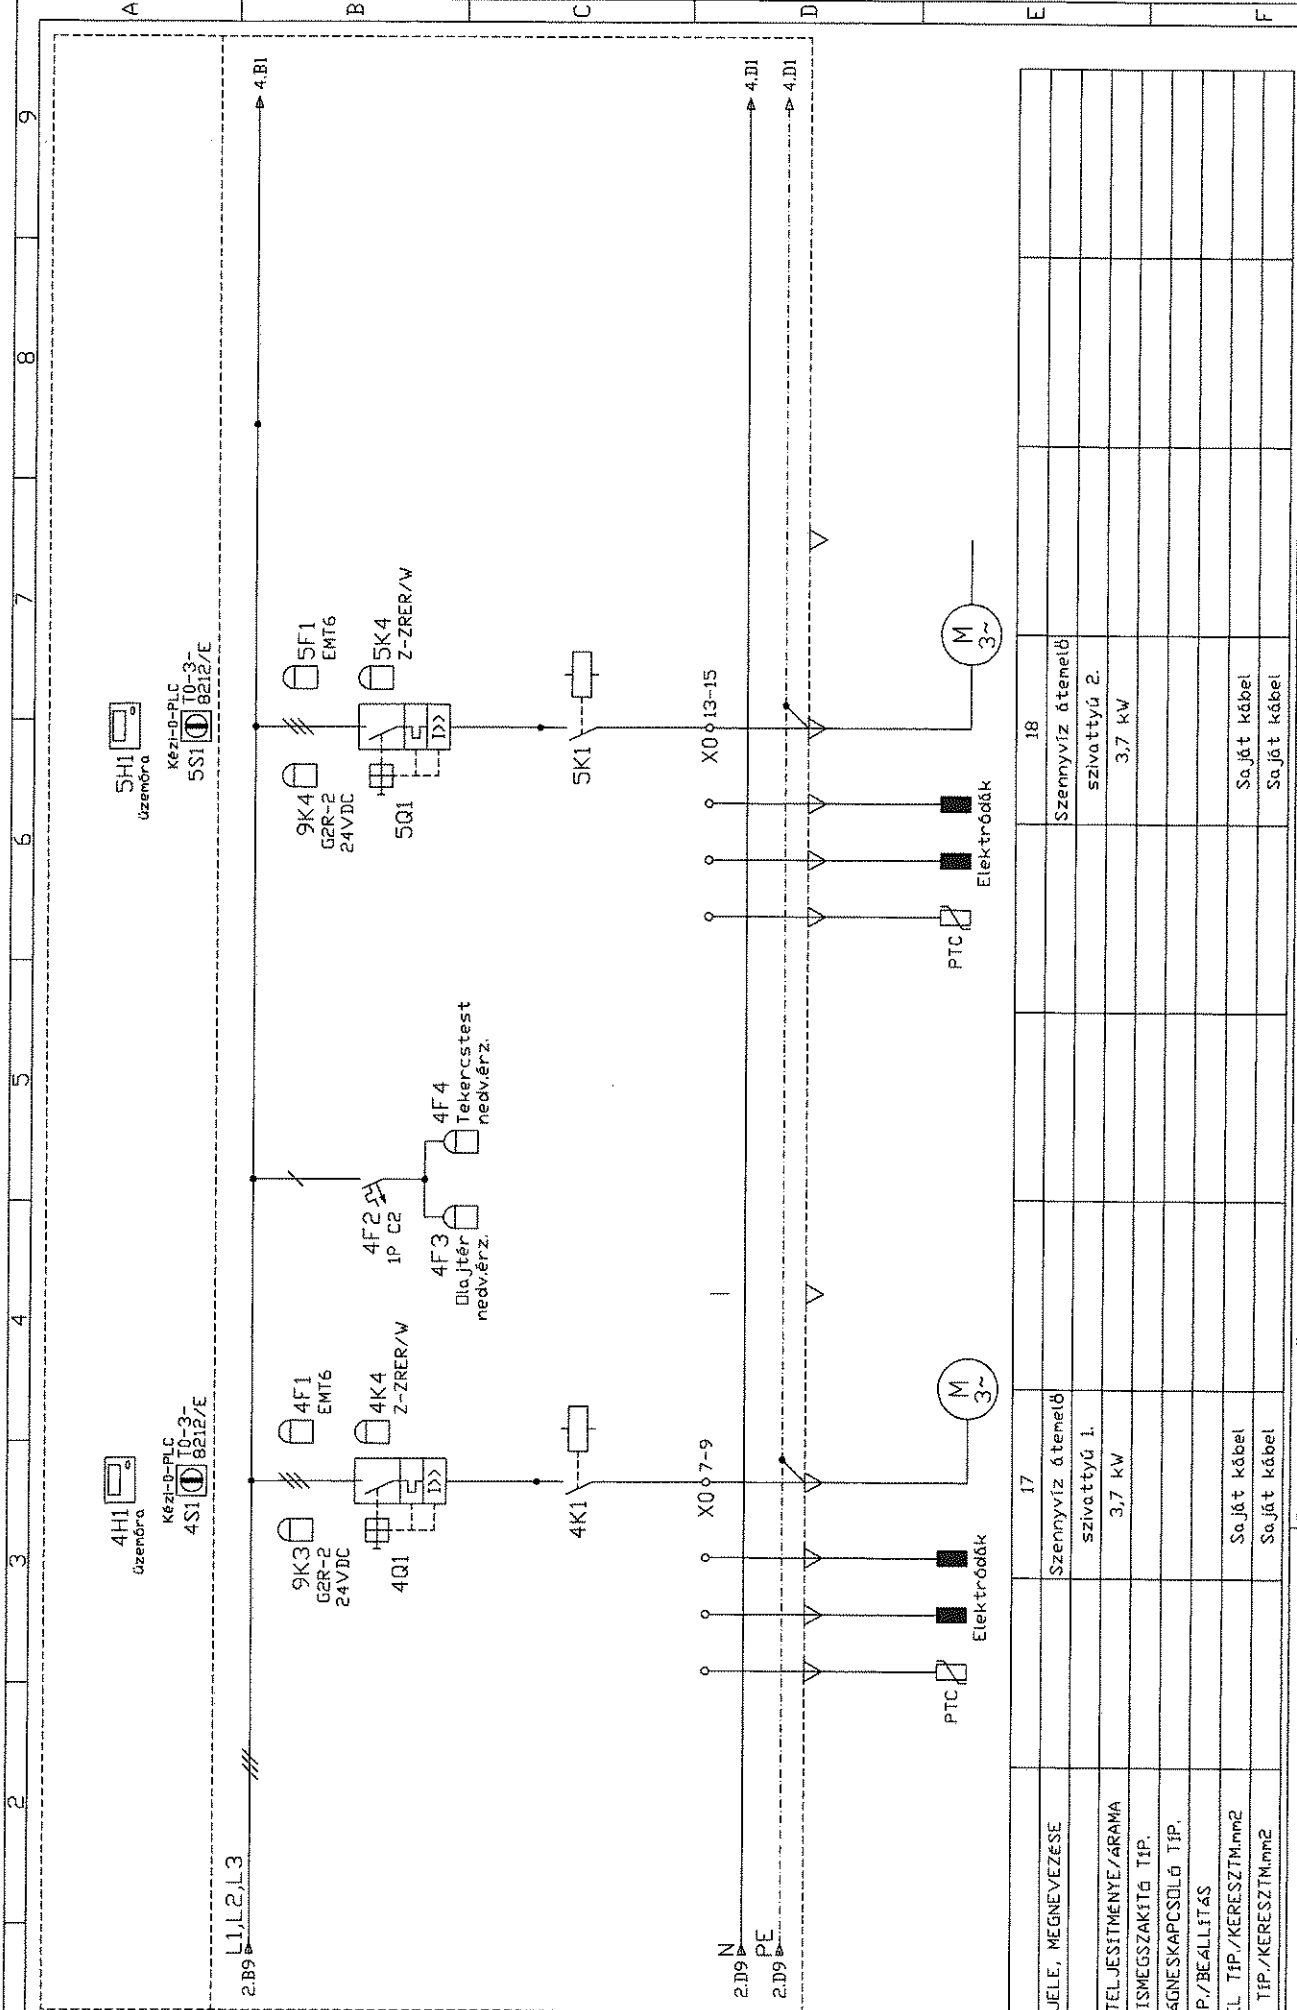

LEGYZÁS	17	18
FÜGYASZTÓ JELE, MEGNEVEZÉSE	Szenyvíz áttemelő szivattyú i.	Szenyvíz áttemelő szivattyú 2.
FÜGYASZTÓ TELJESÍTMÉNY/ÁRAMA	3,7 kW	3,7 kW
BIZTOSÍTÓ/KISMEGSZAKÍTÓ TÍP.		
KAPCSOLÓ/MÁGNESKAPCSOLÓ TÍP.		
HŐKIDOLGÓ TÍP./BEÁLLÍTÁS		
ERŐÁTV. KÁBEL TÍP./KERESZTM.mm2	Saját kábel	Saját kábel
JELZŐKÁBEL TÍP./KERESZTM.mm2	Saját kábel	Saját kábel

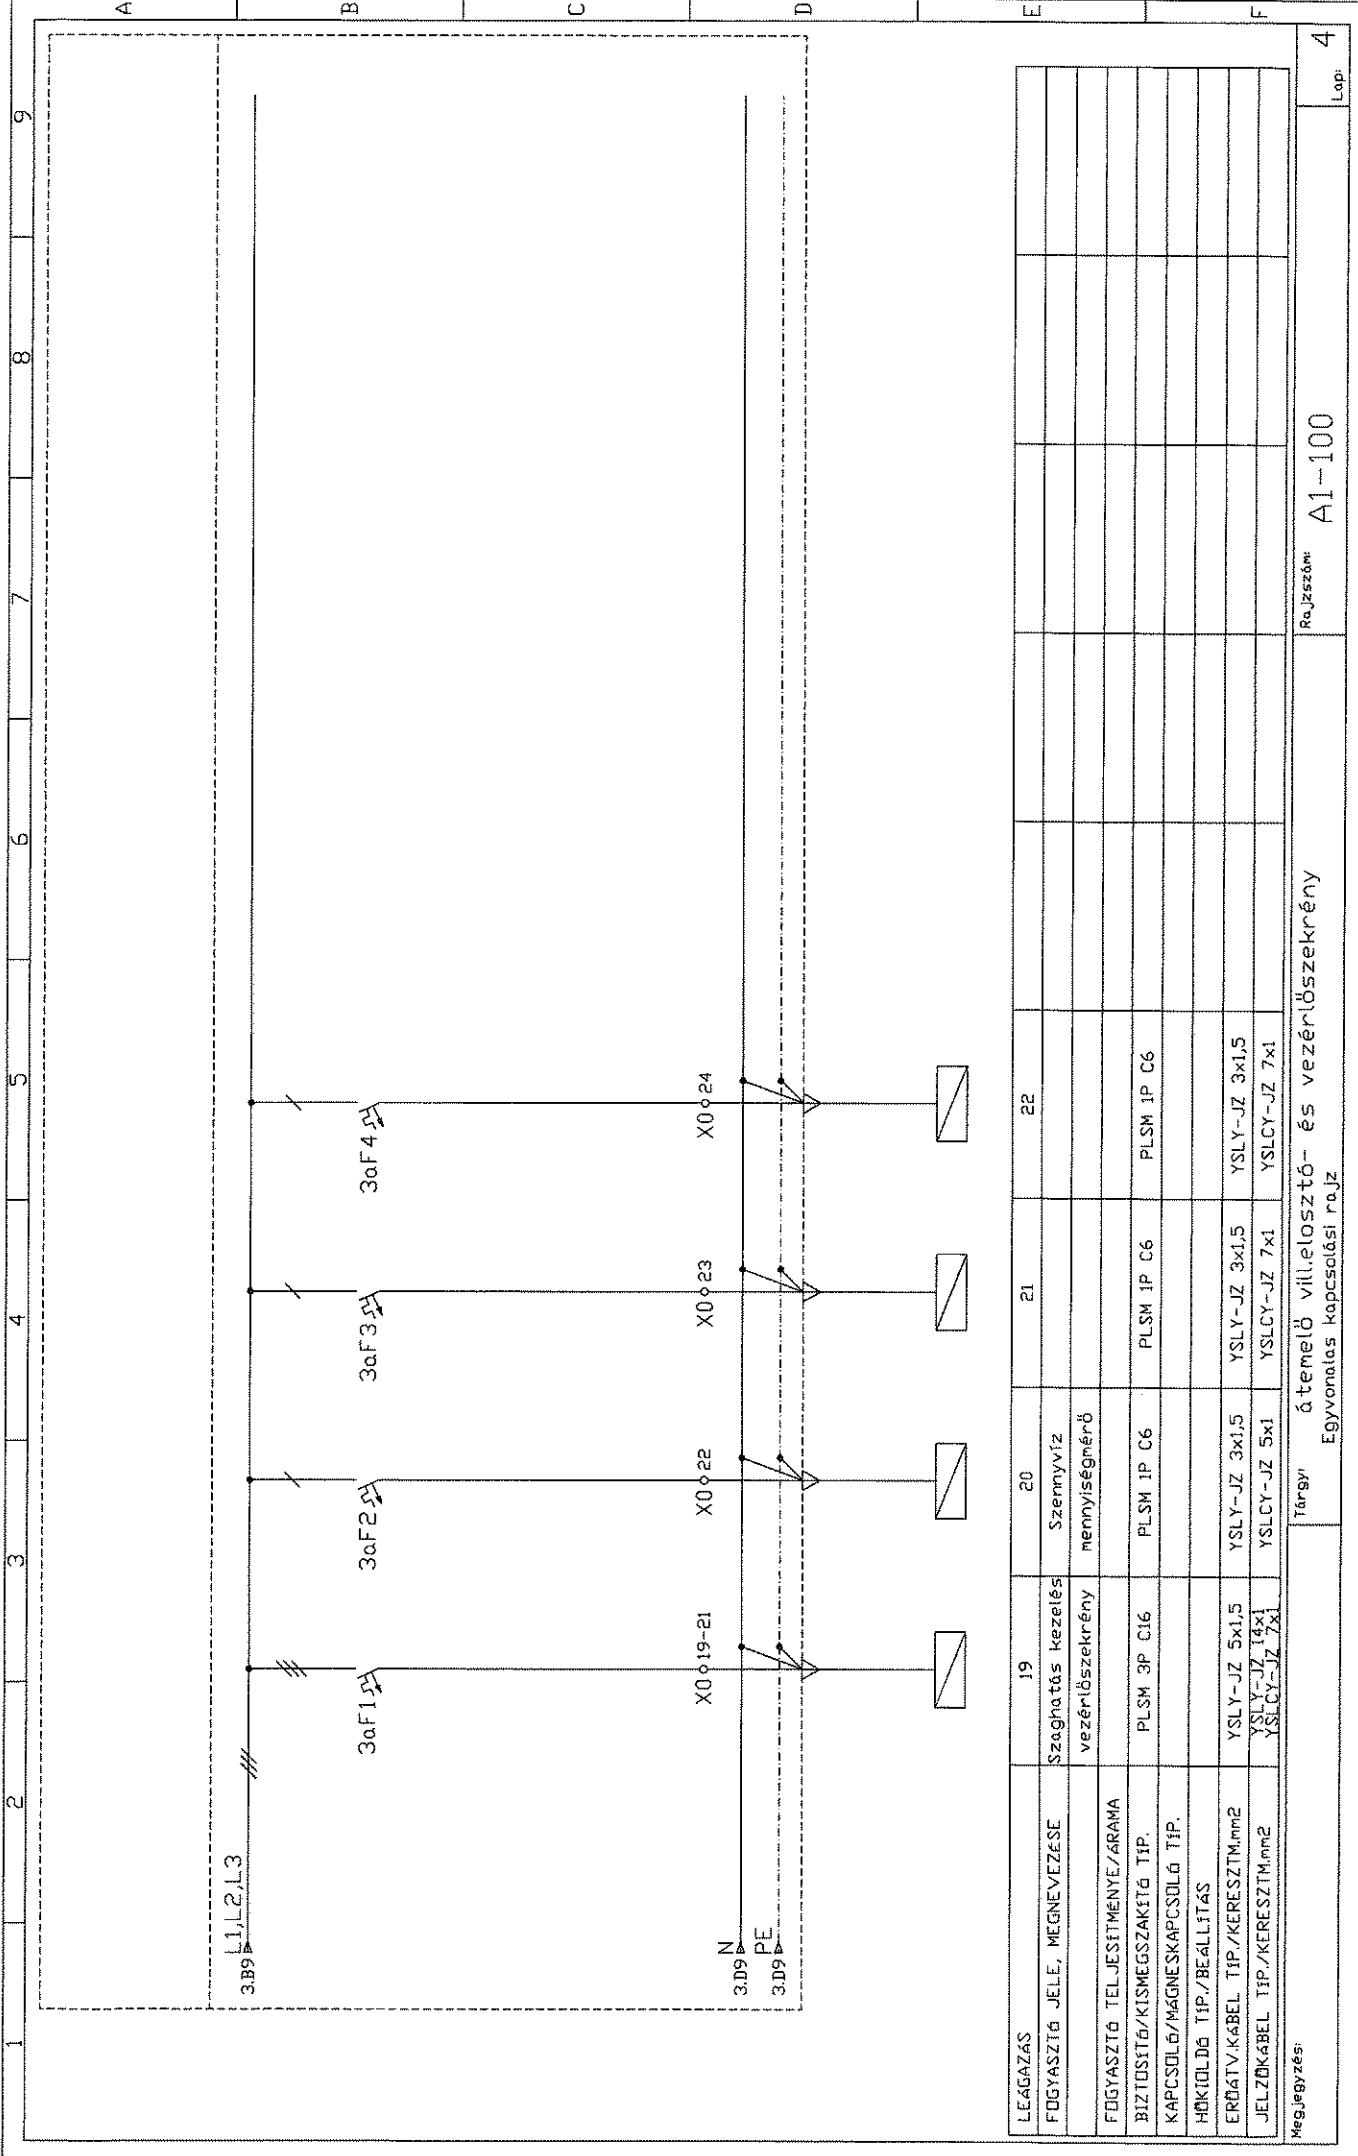

LEÁGÁZÁS	19	20	21	22		
FÜGYASZTÓ JELE, MEGNEVEZÉSE	Szaghátás kezelés vezérlőszekrény	Szennyvíz mennyiségmérő				
FÜGYASZTÓ TELJESÍTMÉNYE/ÁRAMA	PLSM 3P C16	PLSM IP C6	PLSM IP C6	PLSM IP C6		
BIZTOSÍTÓ/KISMEGSZAKÍTÓ TÍP.						
KAPCSOLÓ/MÁGNESKAPCSOLÓ TÍP.						
HŐKIDOLGÓ TÍP./BEÁLLÍTÁS						
ERŐÁTV.KÁBEL TÍP./KERESZTM.mm2	YSLY-JZ 5x1,5	YSLY-JZ 3x1,5	YSLY-JZ 3x1,5	YSLY-JZ 3x1,5		
JELZŐKÁBEL TÍP./KERESZTM.mm2	YSLY-JZ 7x1 YSLCY-JZ 7x1	YSLY-JZ 7x1 YSLCY-JZ 7x1	YSLY-JZ 7x1 YSLCY-JZ 7x1	YSLY-JZ 7x1 YSLCY-JZ 7x1		

