

RAJZJEGYZÉK:

A1-100 / 1.lap
Egyvonalas kapcsolási rajz
A1-100 / 2.lap
Egyvonalas kapcsolási rajz
A1-100 / 3.lap
Egyvonalas kapcsolási rajz
A1-100 / 4.lap
Egyvonalas kapcsolási rajz

A1-300 / 1.lap
Homlokképi rajz

Módosítás száma:	0	1	2	3	4	5
Módosítás dátuma:						
Jóváhagyás dátuma:						
Jóváhagyó aláírása:						

Beruházó:

Megbízó: NYÍRSÉGVÍZ Zrt.

Projekt vezető:

Tervező:

A terv tárgya:

Tervfajta:

Kiviteli

Dátum:

2019.02.

Munkaszám:

Méretarány:

Rajzsám:

A rajz megnevezése:

**A1 jelű. átemelő
villamos elosztó- és vezérlőszekrény kapcsolási rajzok**


Real-Dat Kft. Ügyvezető:

Vezető tervező:


Tervező:

Elektronos tervező:


**Kólya Ferenc
15-0679**

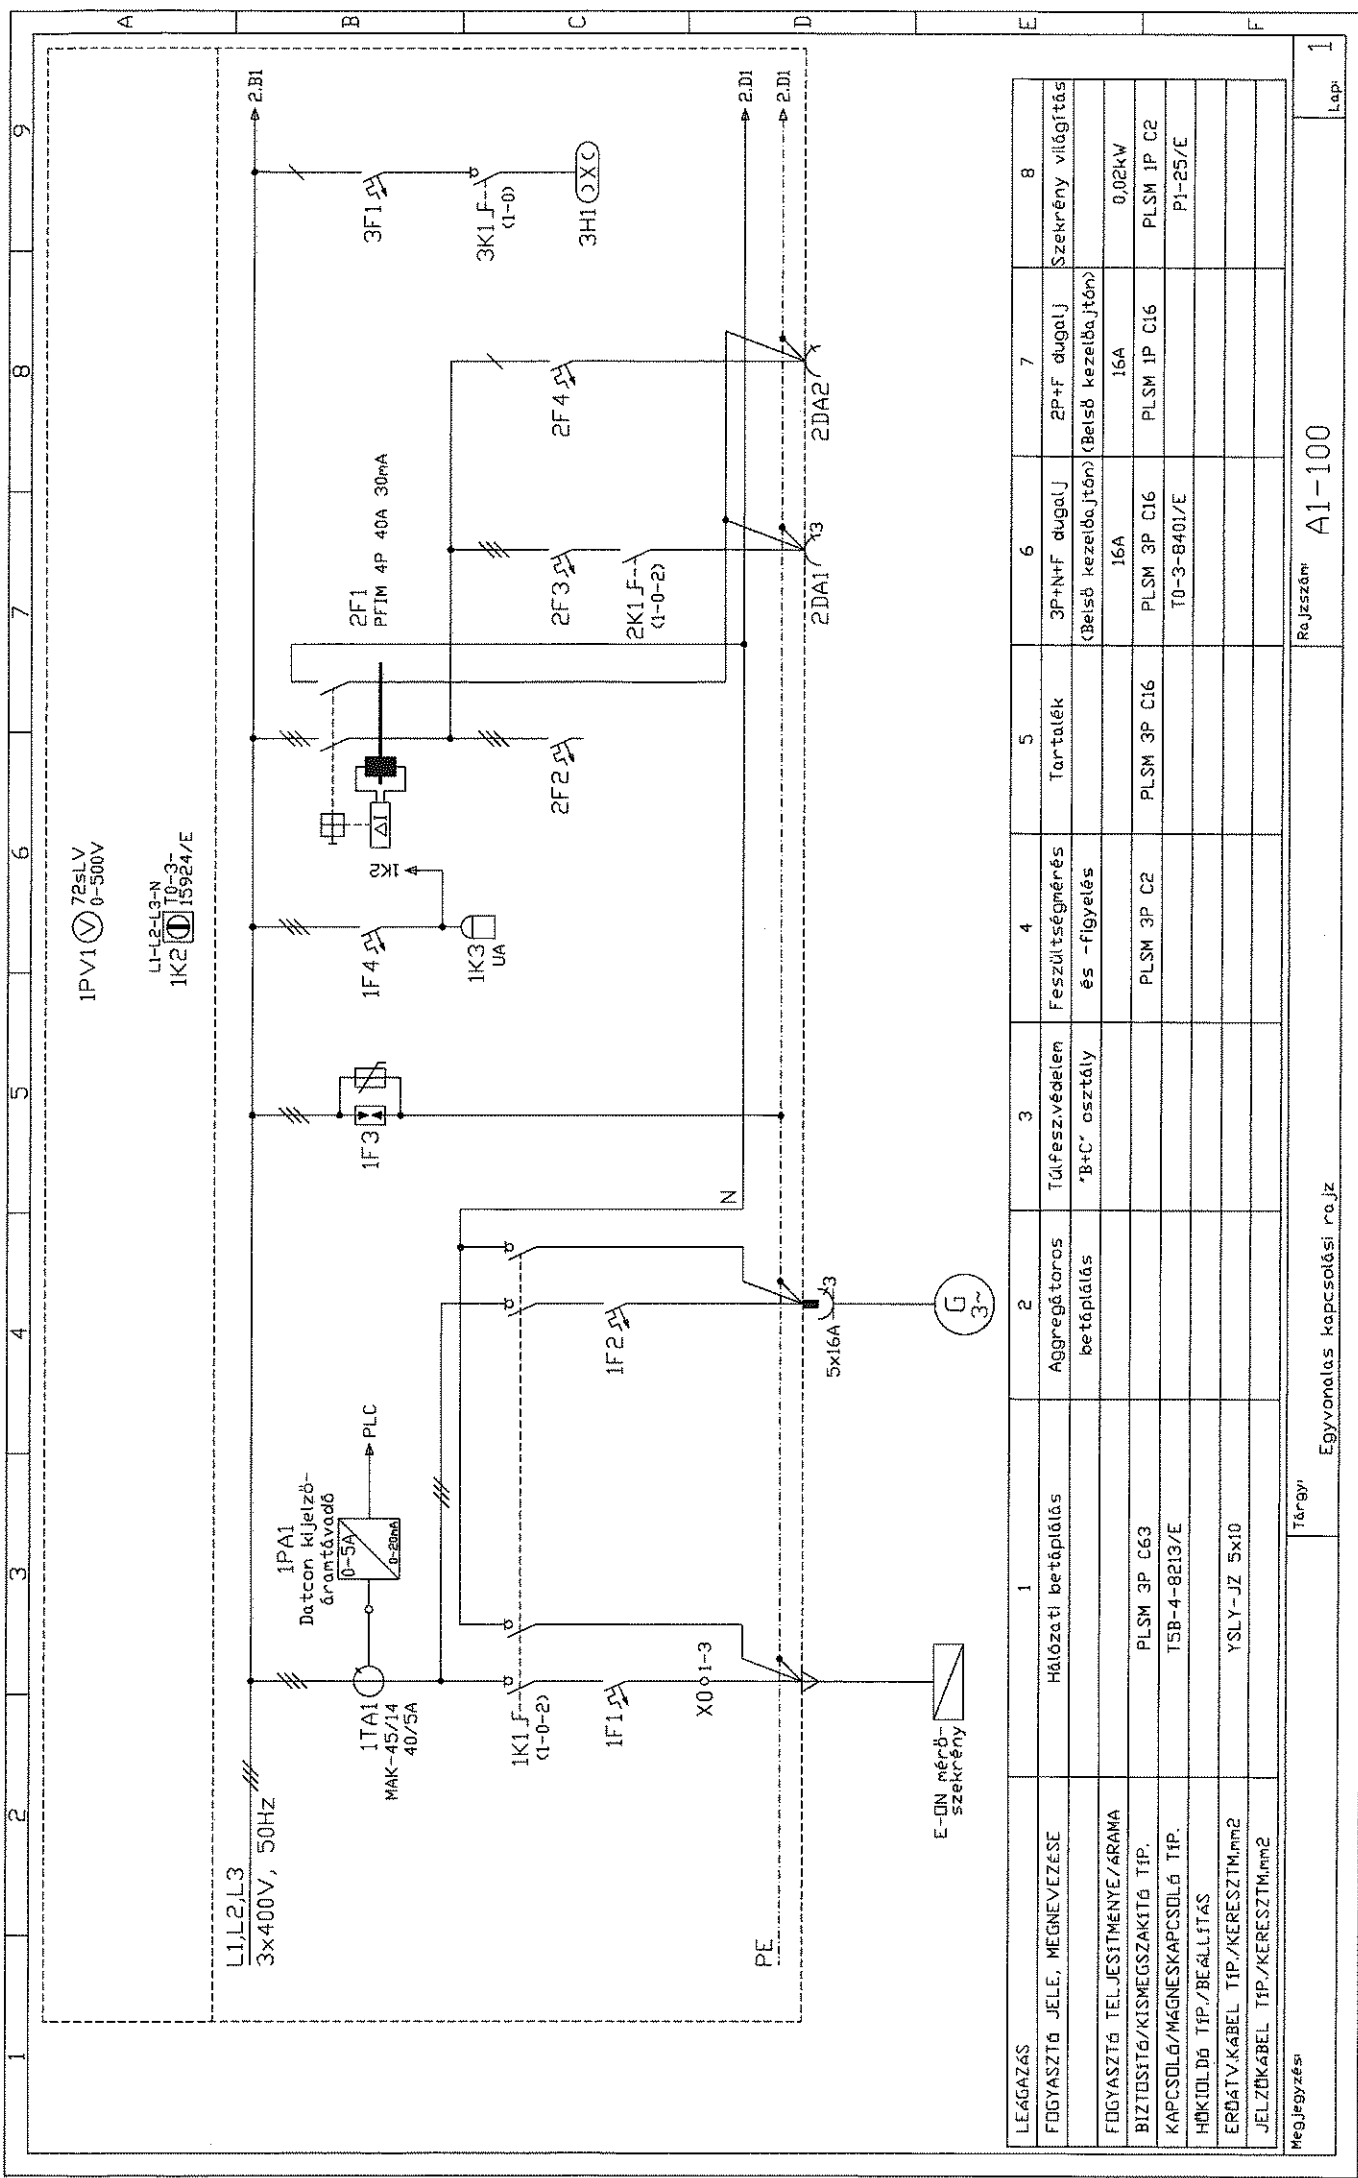

LEÁGAZÁS	1	2	3	4	5	6	7	8
FIGYASZTÓ JELE, MEGNEVEZESE	Hálózati betáplálás	Aggregátoros betáplálás	Tűlfeszvédelem "B+C" osztály	Feszültségmérés és -figyelés	Tartalék	3P+N+F dugalj (Belső kezelőajtón) (Belső kezelőajtón)	2P+F dugalj	Szekrény világítás
FIGYASZTÓ TELLJESÍTŐNYE/ÁRAMA						16A	16A	0,02KW
BIZTOSÍTÓ/KISMEGSAKTÍTÓ TÍP.	PLSM 3P C63					PLSM 3P C16	PLSM IP C16	PLSM IP C2
KAPCSOLÓ/MÁGNESKAPCSOLÓ TÍP.	TSB-4-8213/E					T0-3-8401/E		P1-25/E
HŐKIOLDÓ TÍP./BEÁLLÍTÁS								
ERŐTÁV.KÁBEL TÍP./KERESZTM.m2	YSLY-JZ 5x10							
JELZÓKÁBEL TÍP./KERESZTM.m2								

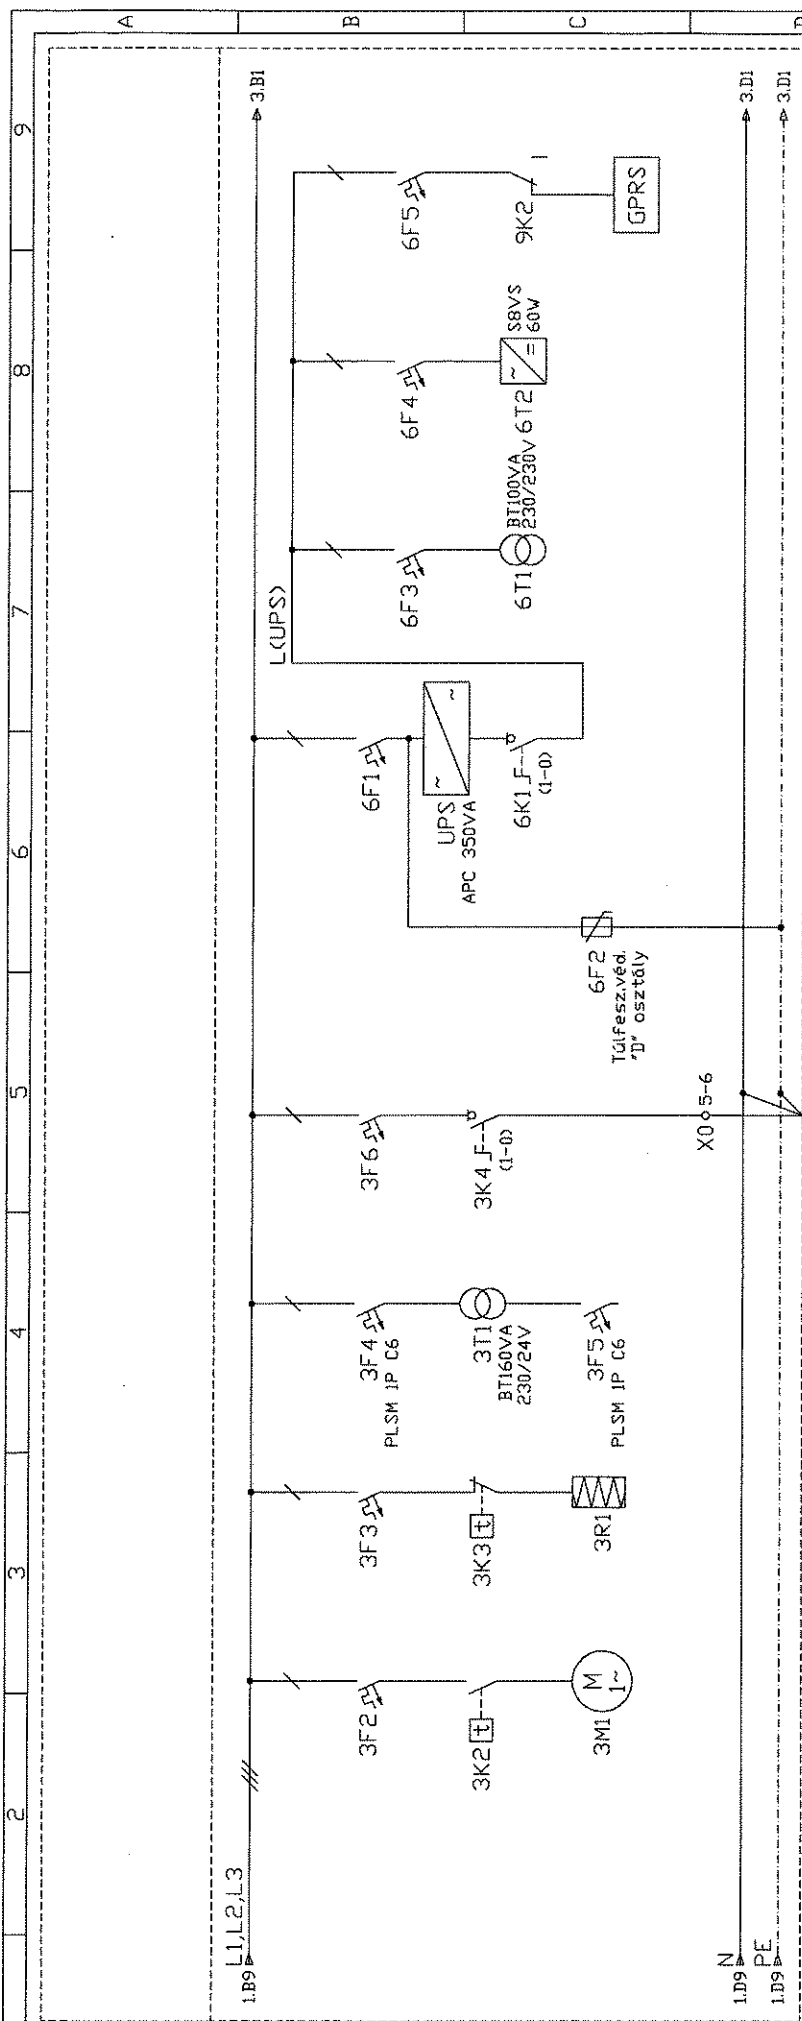

LEÁGAZÁS	9	10	11	12	13	14	15	16
FDGYASZTÓ JELE, MEGNEVEZESE	Szekrény szelelőzetű ventilátor	Szekrény fűtés	Vezérlő Feszültség 24VAC	Térvilágítási lámpatest	Szünetmentes tápegység	PLC tápfesz. 230VAC	PLC I/O tápfesz. 24VDC	GPRS modem
FDGYASZTÓ TELJESÍTMÉNYE/ÁRAMA	0,1kW	0,05kW		0,15kW				
BIZTOSÍTÓ/KISMEGSZAKÍTÓ TÍP.	PLSM IP C2	PLSM IP C2		PLSM IP C6				
KAPCSOLÓ/MÁGNESKAPCSOLÓ TÍP.				PI-25/E				
HŐKIOLDÓ TÍP./BEÁLLÍTÁS				YSLY-JZ 3x1,5				
ERŐÁTV.KÁBEL TÍP./KERESZTM.mm2								
JELZÓKÁBEL TÍP./KERESZTM.mm2								

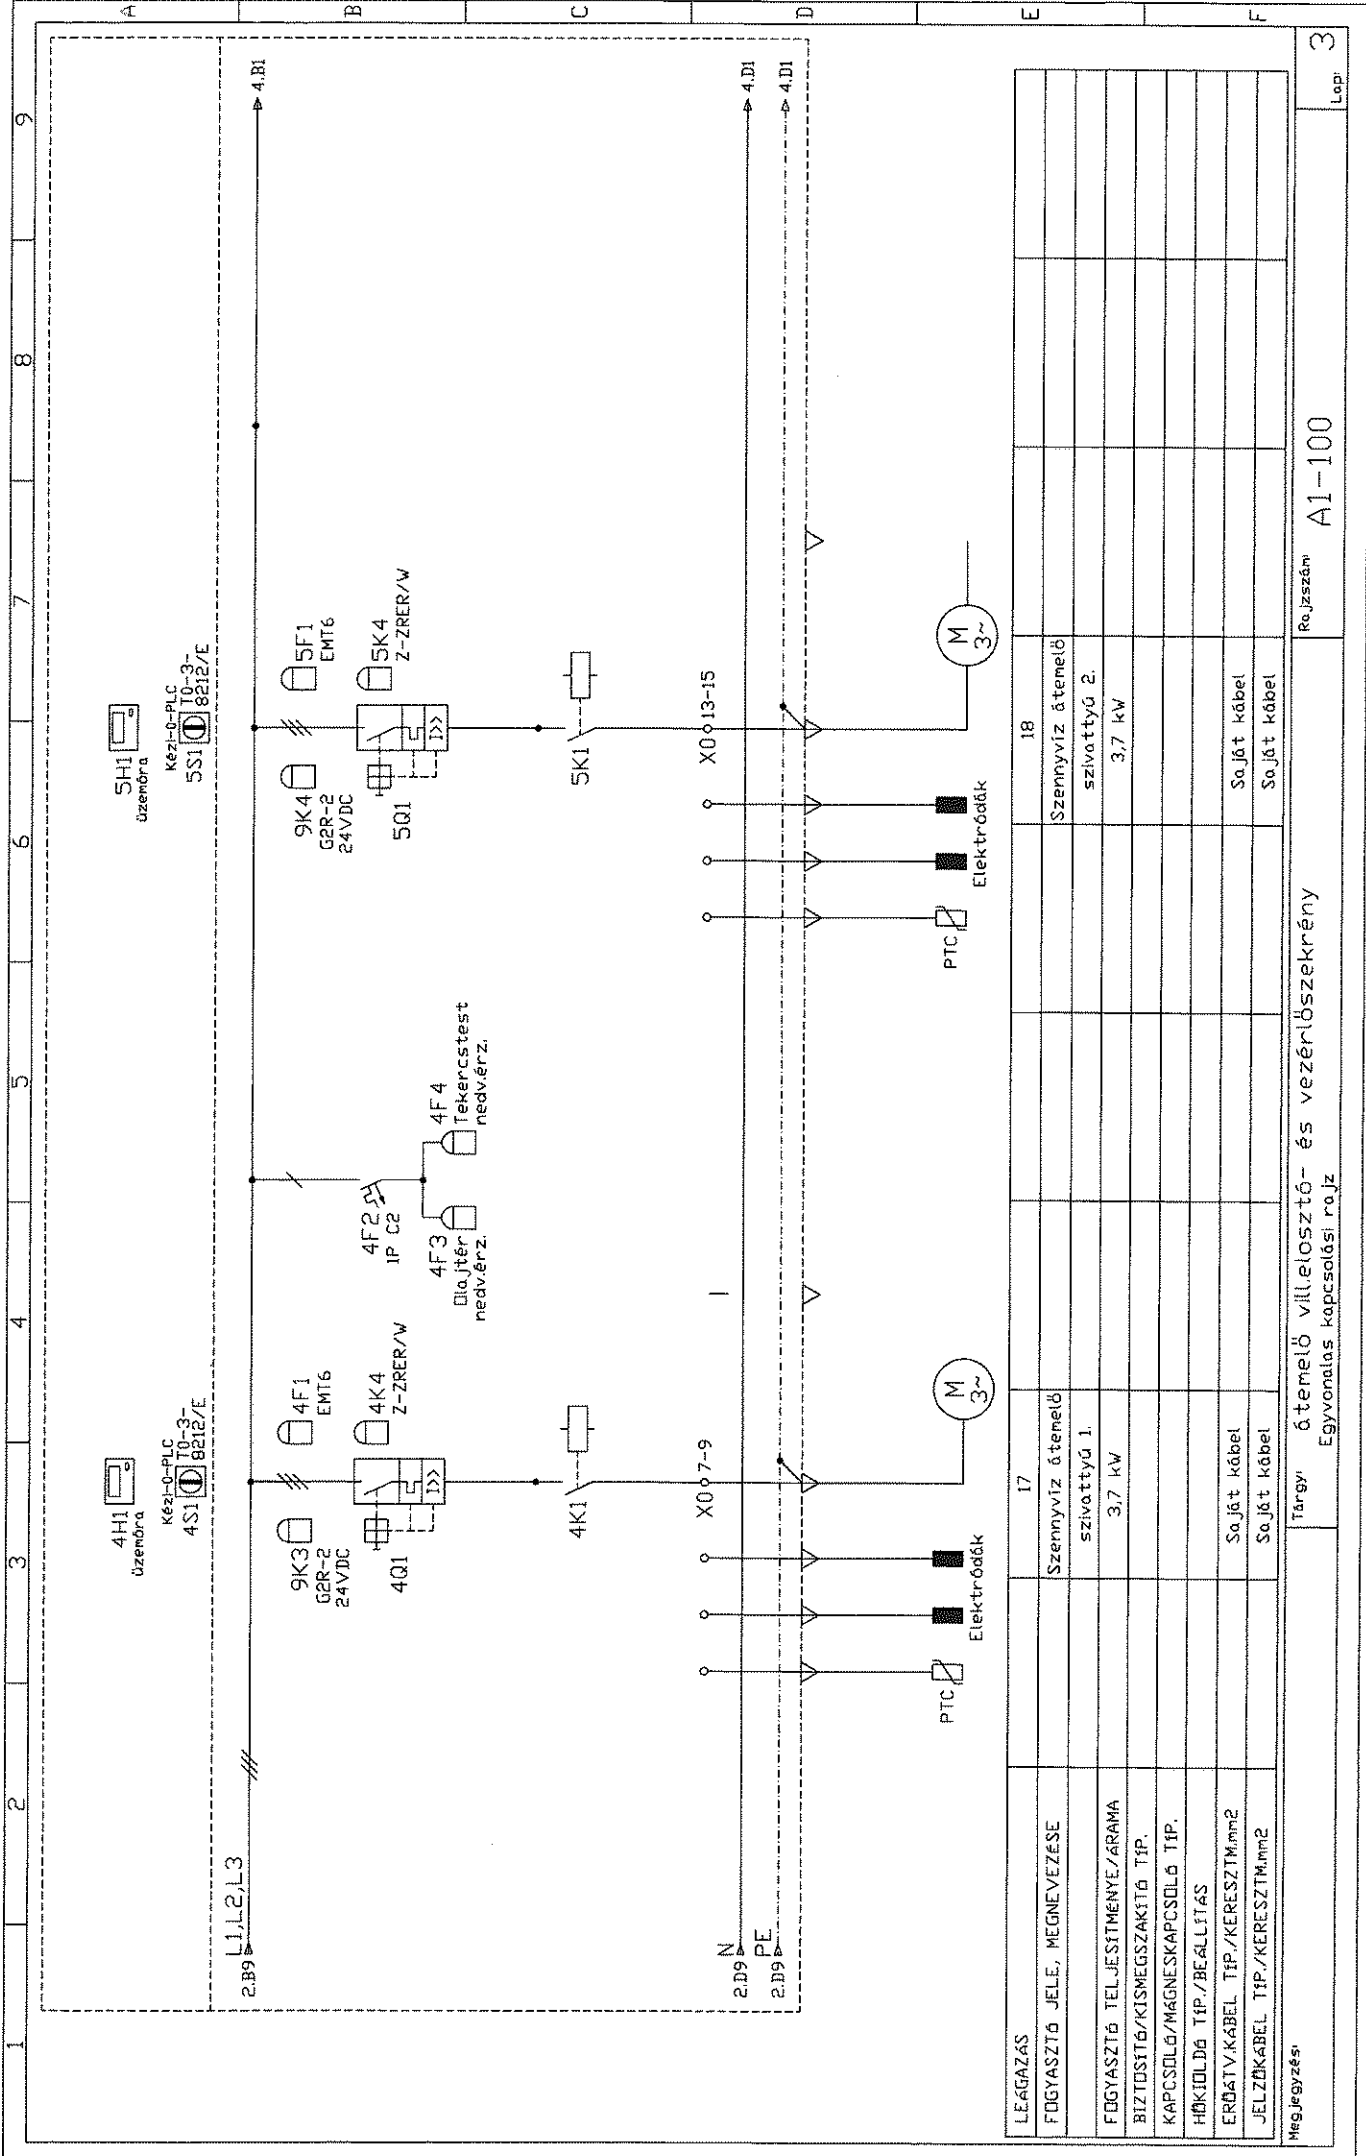


LEÁGAZÁS	17	18
FOGYASZTÓ JELE, MEGNEVEZESE	Szennyvíz átemelő szivattyú I.	Szennyvíz átemelő szivattyú 2.
FOGYASZTÓ TELJESÍTMÉNYE/ÁRAMA	3,7 kW	3,7 kW
BIZTOSÍTÓ/KISMEGSZAKÍTÓ TÍP.		
KAPCSOLÓ/MÁGNESKAPCSOLÓ TÍP.		
HŐKIDLDŐ TÍP./BEÁLLÍTÁS		
ERŐÁTV.KÁBEL TÍP./KERESZTM.mm2	Saját kábel	Saját kábel
JELZÓKÁBEL TÍP./KERESZTM.mm2	Saját kábel	Saját kábel

Megjegyzés: Targy: Átemelő villelosztó- és vezérlészekrény

Rajzszám: A1-100

3. Lap

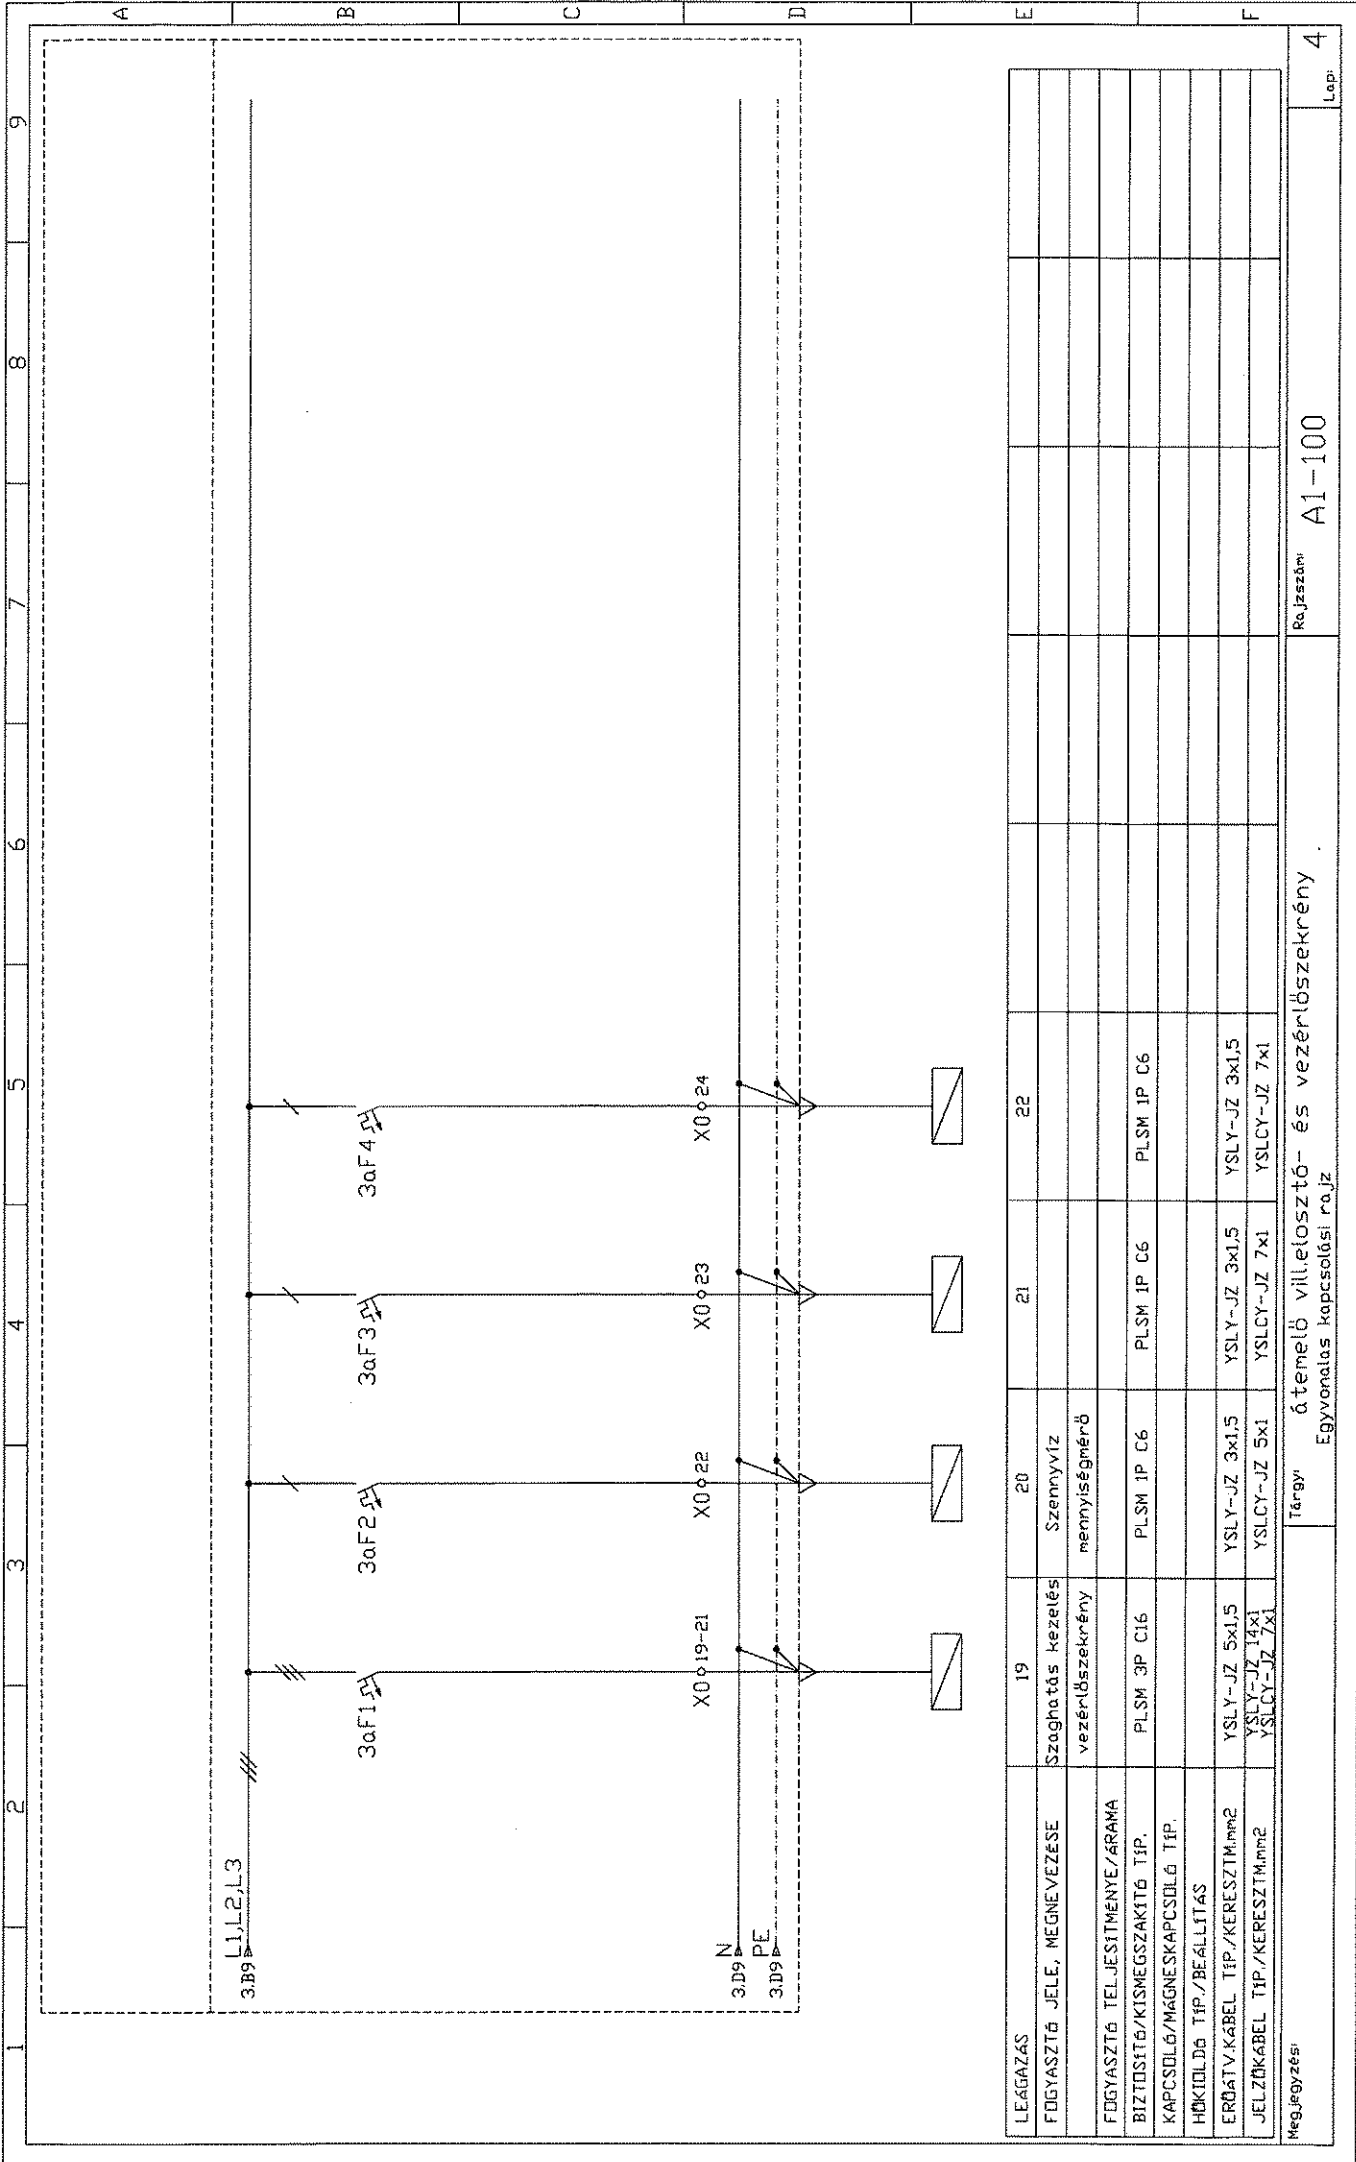

LEÁGAZÁS	19	20	21	22		
FDGYASZTÓ JELE, MEGNEVEZESE	Szoghatszõ kezelõs vezõrõlszekrõny	Szennyviz mennyisõgmõrõ				
FDGYASZTÓ TELJESITMENEY/ARANA	PLSM 3P C16	PLSM 1P C6	PLSM 1P C6	PLSM 1P C6		
BIZTOSITÓ/KISMEGSZAKITÓ TIP.						
KAPCSOLÓ/MÁGNEKAPCSOLÓ TIP.						
HÕKIOLDÓ TIP./BEÁLLITÁS						
ERÕDÁTV.KÁBEL TIP./KERESZTM.mmm2	YSLY-JZ 5x1,5	YSLY-JZ 3x1,5	YSLY-JZ 3x1,5	YSLY-JZ 3x1,5		
JELZÕKÁBEL TIP./KERESZTM.mmm2	YSLY-JZ 7x1	YSLCY-JZ 7x1	YSLCY-JZ 7x1	YSLCY-JZ 7x1		


Megjegyzés: Tárgy: átemelõ villelosztó- és vezõrõlszekrõny
 Egyvonalas kapcsolási ra.jz

Rajzszám: A1-100

Lap: 4

1 2 3 4 5 6 7 8 9

Belső kezelőajtó
800x1000x300mm

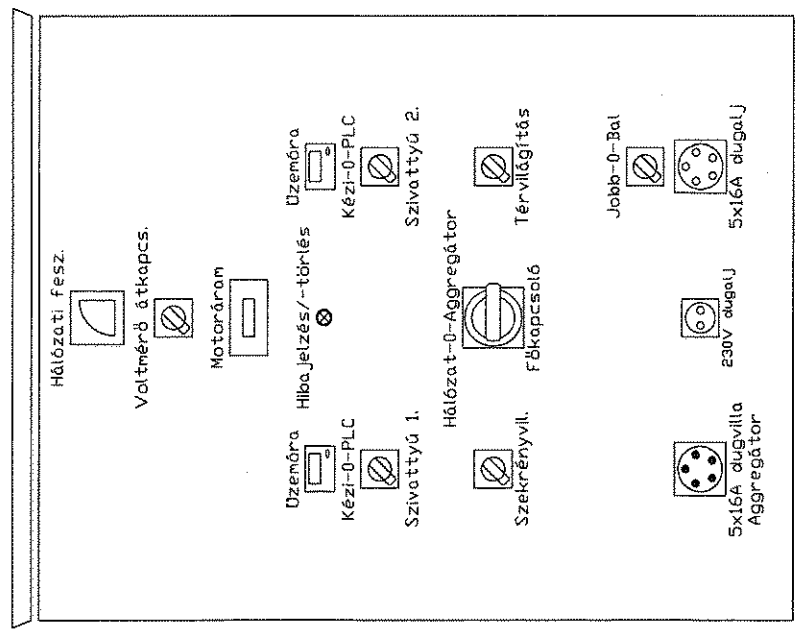

Szerelőlap
800x1000x300mm

