

RAJZJEGYZÉK:

A-100 / 1.lap
Egyvonalas kapcsolási rajz
A-100 / 2.lap
Egyvonalas kapcsolási rajz
A-100 / 3.lap
Egyvonalas kapcsolási rajz
A-100 / 4.lap
Egyvonalas kapcsolási rajz

A-300 / 1.lap
Homlokképi rajz

Módosítás száma:	0	1	2	3	4	5
Módosítás dátuma:						
Jóváhagyás dátuma:						
Jóváhagyó aláírása:						

Beruházó:

Megbízó: Nyírségvíz Zrt.

Projekt vezető:

Tervező:

A terv tárgya:

Tervfajla:

Kiviteli

Dátum:

2019.02.

Munkaszám:

Méretarány:

-

Rajzsám:

A rajz megnevezése:

**A jelű. átemelő
villamos elosztó- és vezérlőszekrény kapcsolási rajzok**


Real-Dat Kft. Ügyvezető:

Vezető tervező:

Tervező:


Elektronikus tervező:

Kólya Ferenc
15-0679

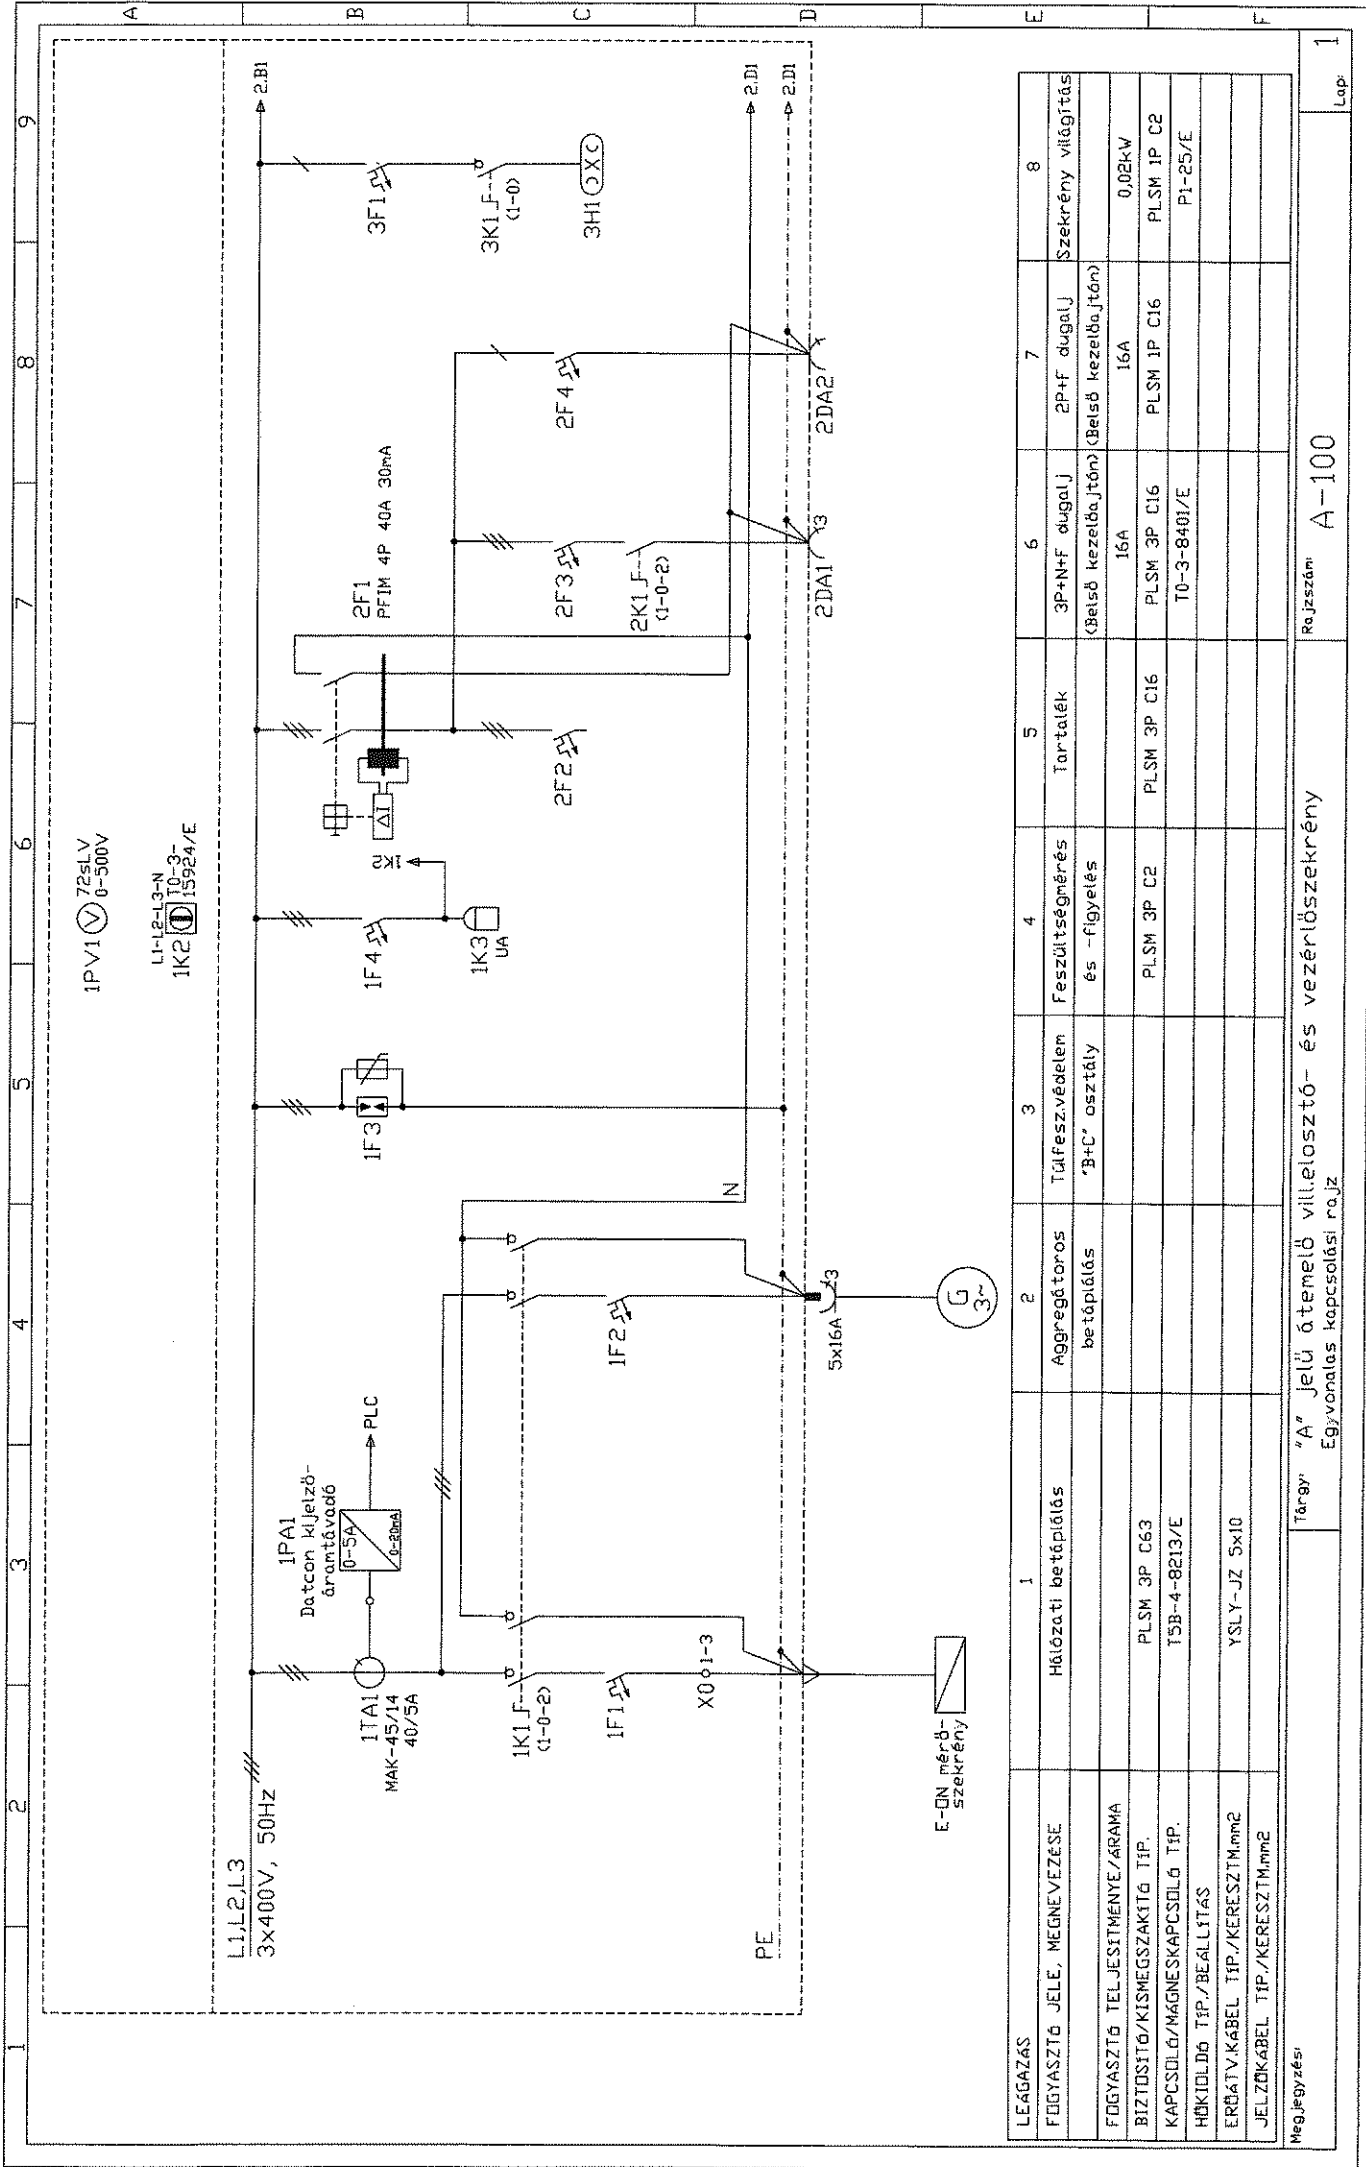

LEÁGYZÁS	1	2	3	4	5	6	7	8
FÜGYASZTÓ JELE, MEGNEVEZÉSE	Hálózati betáplálás	Aggregátoros betáplálás	Tűlfeszvédelem "B+C" osztály	Feszültségmérés és -figyelés	Tartálek	3P+N+PE dugalj (Belső kezelőajtón) (Belső kezelőajtón)	2P+PE dugalj (Belső kezelőajtón)	Szekrény világítás
FÜGYASZTÓ TELJESÍTMÉNY/ARÁMA						16A	16A	0,02kW
BIZTOSÍTÓ/KISMEGSGZAKTÓ TÍP.	PLSM 3P C63					PLSM 3P C16	PLSM 1P C16	PLSM 1P C2
KAPCSOLÓ/MÁGNESKAPCSOLÓ TÍP.	TSB-4-8213/E					T0-3-8401/E		PI-25/E
HŐKIDOLDÓ TÍP./BEÁLLÍTÁS								
ERŐÁTVYKÁBEL TÍP./KERESZTMmm2	YSLY-JZ 5x10							
JELZŐKÁBEL TÍP./KERESZTMmm2								

Megjegyzés: Tárgy "A" jelű átemelő villelosztó- és vezérlőszekrény
 Egyvonalas kapcsolási rajz
 Rajzszám: A-100
 Lap: 1

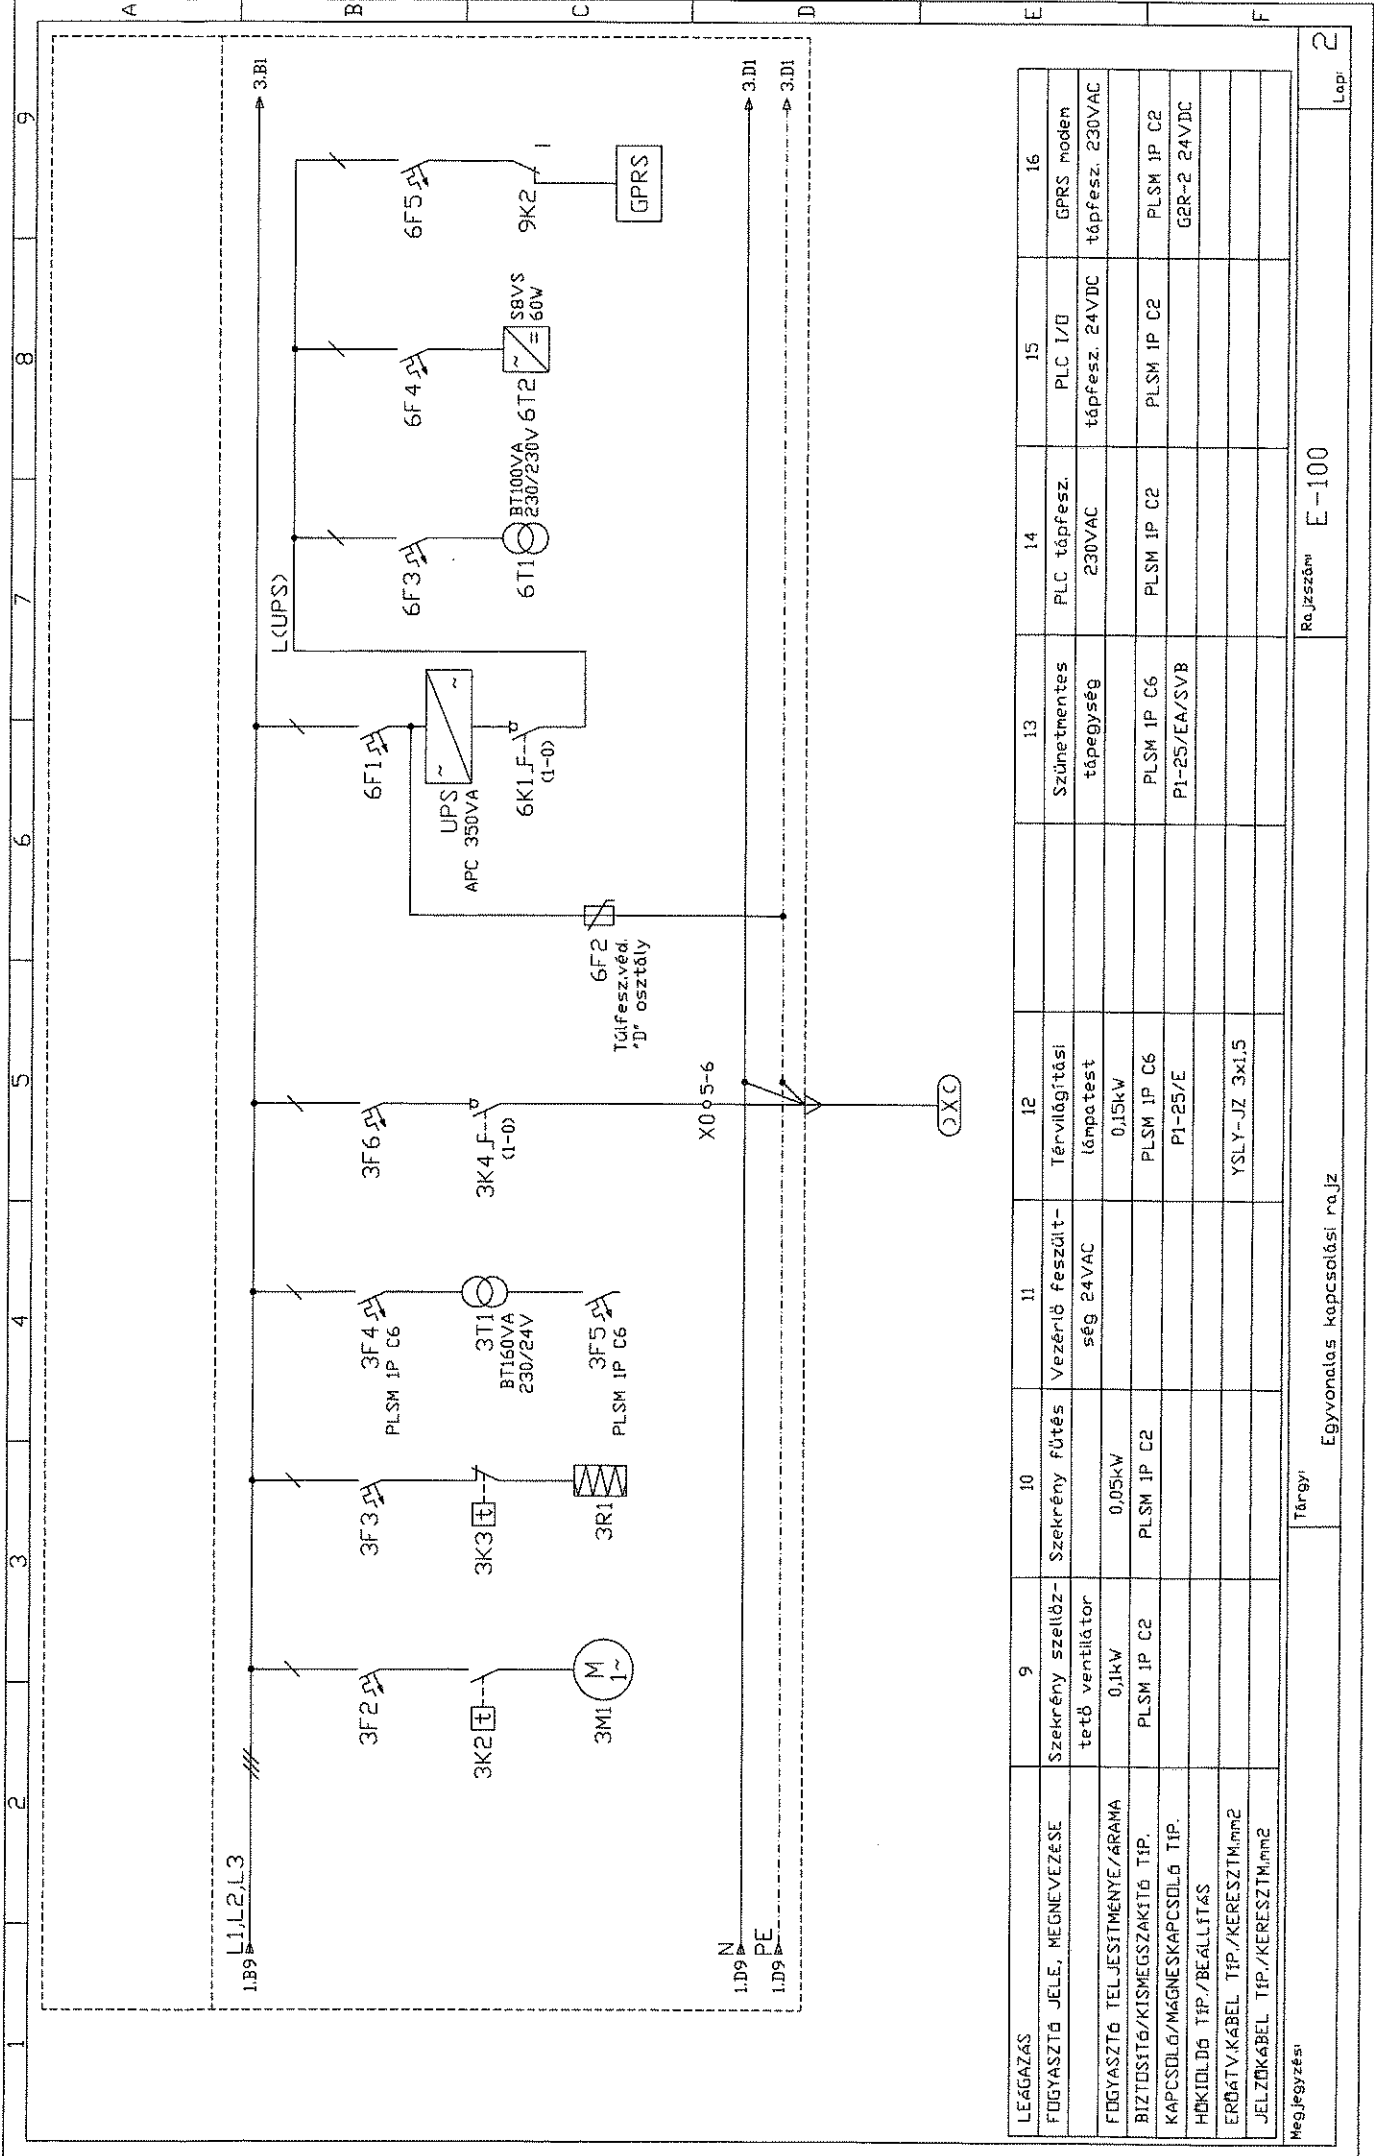


Megjegyzés:

Tárgy: Egyvonalas kapcsolási rajz

Rajzszám: E-100


Lap: 2

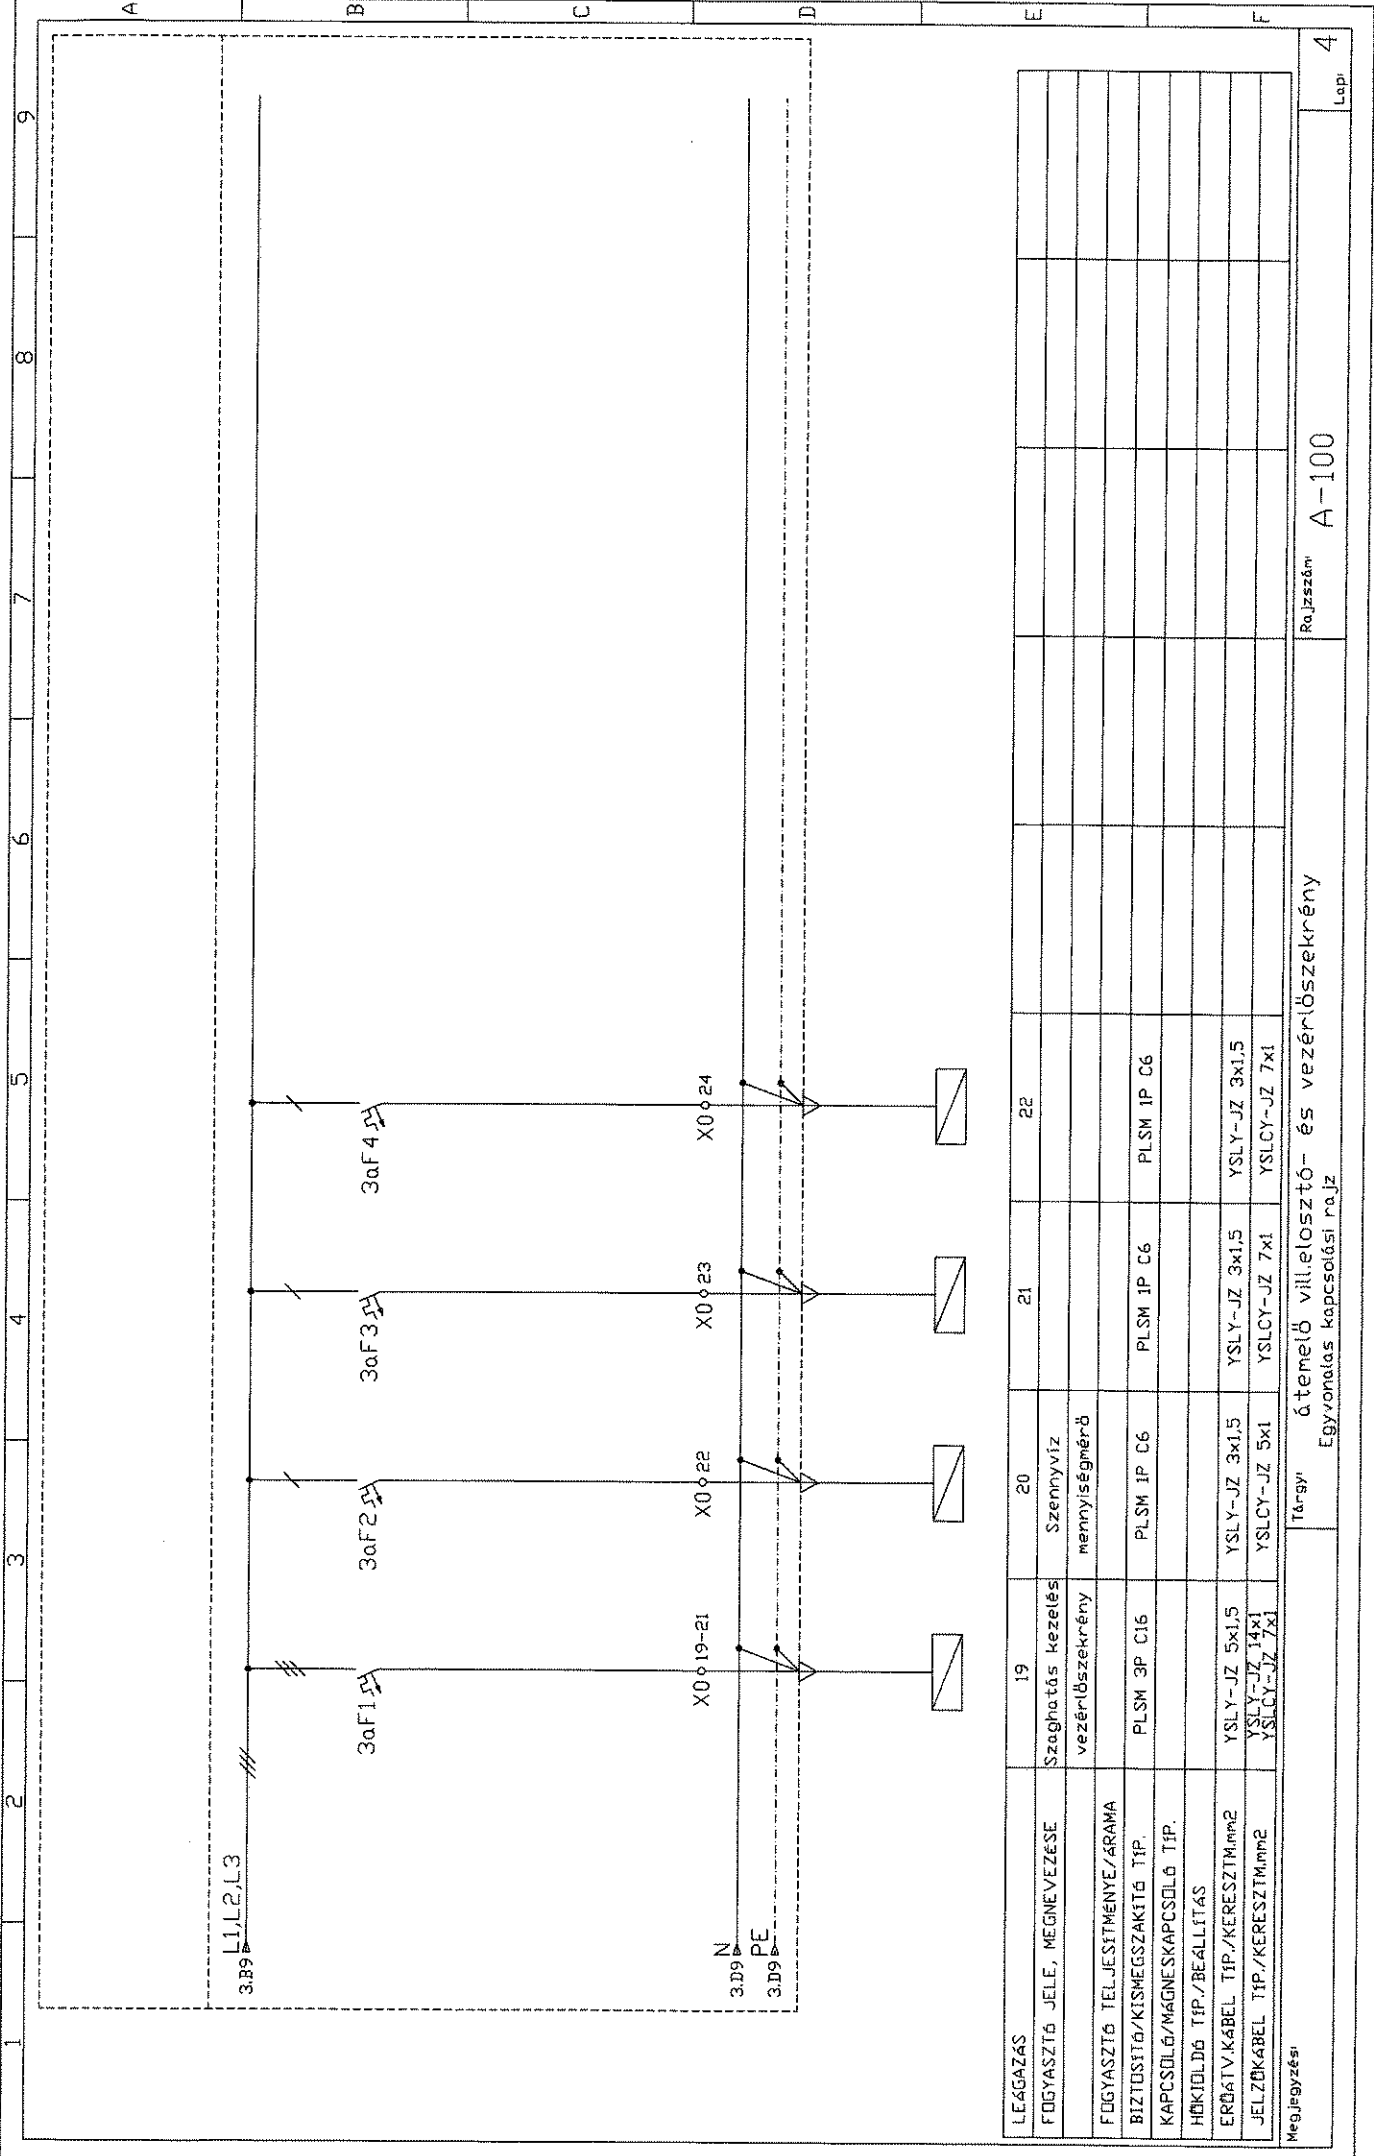

LEGAZAS	19	20	21	22
FOGYASZTÓ JELE, MEGNEVEZÉSE	Szaghatsz kezelés vezérlőszekrény	Szennyvíz mennyiségmérő		
FOGYASZTÓ TELJESÍTMÉNY/ÁRAMA				
BIZTOSÍTÓ/KISMEGSHAKITÓ TÍP.	PLSM 3P C16	PLSM 1P C6	PLSM 1P C6	PLSM 1P C6
KAPCSOLÓ/MÁGNESKAPCSOLÓ TÍP.				
HŐKIDOLGÓ TÍP./BEÁLLÍTÁS				
ERŐTÁV.KÁBEL TÍP./KERESZTM.MM2	YSLY-JZ 5x1,5	YSLY-JZ 3x1,5	YSLY-JZ 3x1,5	YSLY-JZ 3x1,5
JELZŐKÁBEL TÍP./KERESZTM.MM2	YSLY-JZ 14x1 YSLCY-JZ 7x1	YSLCY-JZ 5x1	YSLCY-JZ 7x1	YSLCY-JZ 7x1

1 2 3 4 5 6 7 8 9

Belső kezelőasztal
800x600x250mm

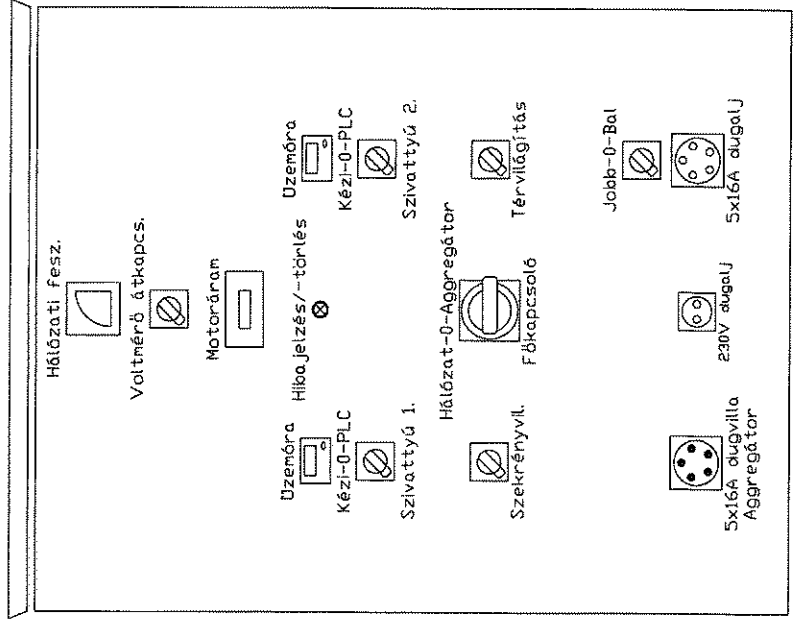

Szerelőasztal
800x600x250mm

