



**NYÍRSÉGVÍZ**  
Nyíregyháza és Térsége  
Víz- és Csatornamű Zrt.

# NYÍRSÉGVÍZ

## NYÍREGYHÁZA ÉS TÉRSÉGE

### VÍZ- ÉS CSATORNAMŰ ZÁRTKÖRŰEN MŰKÖDŐ RÉSZVÉNYTÁRSASÁG

Ikt.sz.: *2h680* -2018

## AJÁNLATTÉTELI FELHÍVÁS

**Kisvárdai Élelmiszeripari feldolgozó üzem szennyvízelvezetésének megépítése a  
Városmajor utcán**

## 1. Általános feltételek

A tárgyi feladat elvégzésére meghirdetett versenytárgyalás célja, hogy a dokumentációban meghirdetett építési feladat az ajánlatkérő számára a lehető legkedvezőbb módon kerüljön vállalkozásba adásra.

A nyertes vállalkozónak a vonatkozó ágazati szabványok, valamint az ÉMI minőségi előírások szerint I. osztályúan kell a munkát teljesítenie.

## 2. Az eljárás általános feltételei

A meghirdetett eljárást ajánlatkérő a saját nevében folytatja le. Az eljárás szabályaira ajánlatkérő beszerzési szabályzata vonatkozik, az eljárást ajánlatkérő 5 ajánlat bekérésével, valamint jelen ajánlattételi felhívás nyilvános közzétételével folytatja le. (Ajánlatkérő beszerzési szabályzata a [www.nyirsegviz.hu](http://www.nyirsegviz.hu) oldalon elérhető).

## 3. A jelenlegi állapot ismertetése

Kisvárdán Élelmiszeripari feldolgozó üzem épül, melynek telken kívüli DN 160 SZNY-1-0-0 jelű szennyvíz nyomóvezetéke – megépítése nem tárgya a pályázatnak - egy előregyártott beton elemekből megépítendő csillapító aknába csatlakozik, zöldsávban. A csillapító aknából a szennyvíz egy megépítendő DN 300 KG PVC gravitációs vezetéken keresztül kerül a Városmajor utca útpályájában található, meglévő gravitációs fogadó aknába, feltárásos építéssel, 10,47 fm hosszan. Az új csillapító aknába szükséges átkötni a közelben található TESCO Áruház szennyvíz átemelőjéből jelenleg egyenesen a Városmajor úti gravitációs fogadó aknába csatlakozó DN 90 szennyvíz nyomóvezetéket is, 4,85 fm hosszan, szintén zöldsávban. A megszüntetett vezetékét vízzáró, de bontható módon szükséges lezárni.

Az építéshez szükséges vízjogi létesítési engedélyeztetés jelenleg folyamatban van.

A tervezett kivitelezési határidő **2018. október 15.**, de ez a határidő a vízjogi létesítési engedély jogerőre emelkedésének időpontjától függően módosulhat.

**A Városmajor utca a Magyar Közút Nonprofit Zrt. üzemeltetésében van, a burkolatbontáshoz és helyreállításhoz szükséges Kezelői hozzájárulást és Burkolat helyreállítási tervet csatoljuk ajánlatkérésünkhöz. Szintén az ajánlattételi felhívás műszaki anyagának része a feltárásos építéshez szükséges Ideiglenes forgalomtechnikai terv is.**

## 4. A feladat meghatározása, az építés során elvégzendő műveletek:

Az építési munka során megépítésre kerül 1 db DN 1000 szennyvíz csillapító akna, előregyártott beton elemekből, 1 db DN 160 KGFP befalazó idom beépítésével a terven SZNY 1-0-0 jelű DN 160 KPE szennyvíz nyomóvezeték csatlakozásához, 1 db DN 90 KGFP befalazó idom beépítésével a TESCO nyomóvezeték csatlakozásához, illetve 1 db DN 300 KGFP befalazó idom beépítésével megépítendő DN 300 KG PVG gravitációs vezeték csatlakozásához. A terven SZNY 1-0-0 jelű nyomóvezetéket a NYÍRSÉGVÍZ Zrt. saját kivitelezésben valósítja meg és csatlakoztatja a megépített csillapító aknába. Pályázó feladata a csillapító akna megépítésén túl megépíteni egy DN 300 KG PVC gravitációs vezetékét SN 8 gyűrűmerevségű, tömör falszerkezetű csövekből, ami a Városmajor utcán, útpályában található gravitációs kezdő aknába csatlakozik. Az aknába csatlakozáshoz szükséges DN 300 KGFP befalazó idom beépítése szintén Pályázó feladata. Ezeket túlmenően meg kell építeni a TESCO Áruház szennyvíz átemelőjéből az új csillapító aknába

csatlakozó DN 90 KPE nyomóvezetékét is, a szükséges idomok beépítésével. A TESCO Áruház meglévő, 14,60 fm hosszú DN 90 nyomóvezetékét meg kell szüntetni, mely nem jelenti a vezeték teljes elbontását, hanem annak vízzáró, de bontható lezárását kell elvégezni.

**A nyíltárkos építési szakasz helyreállítására különös figyelmet kell fordítani, melynek műszaki tartalmához csatoljuk a Magyar Közút Nonprofit Zrt. írásos előírásait.**

#### **4.1 Műszaki előkészítési feladatok (Ajánlattevő feladatai)**

- a megvalósításhoz szükséges bontási engedélyek megkérése és azok megléte
- ideiglenes forgalomszabályozás elvégzése a kivitelezés időtartamára
- a rekonstrukcióval érintett területen található közművek üzemeltetőivel történő egyeztetés, illetve a szükséges és előírt szakfelügyeleti tevékenységek megrendelése
- az építési munkákhoz szükséges elektromos csatlakozási pontok(ok) kialakítása **(amennyiben a megvalósításhoz szükséges)**
- **a munkák elvégzéséhez szükséges ideiglenes üzemet a ajánlatkérő külön térítés nélkül biztosítja**

#### **4.2 Bontási munkák (Ajánlattevő feladatai)**

- a szükséges zöldterület és útburkolat bontási munkák elvégzése, beleértve az útalapi rétegeket is

#### **4.3 Építési munkák (Ajánlattevő feladatai)**

- 1 db DN 1000 előregyártott beton elemekből készített csillapító akna megépítése 1 db DN 160, 1 db DN 90 és 1 db DN 300 KGFP befalazó idom beépítésével, aknaelemek gumigyűrűs illesztésével, szulfátálló kivitelben, 1000/600 felső beton szűkítővel, szükség esetén DN 600 előregyártott, beton szintbehelyező gyűrűkkel, 1 db DN 600, NYÍRSÉGVÍZ Zrt. feliratú öntvény fedlap beépítésével ( az öntvény fedlap a NYÍRSÉGVÍZ Zrt.-től megvásárolható, 40.000,- Ft + ÁFA /db )
- DN 90 KPE szennyvíz nyomóvezeték megépítése TESCO Áruház meglévő szennyvíz nyomóvezeték átkötésével az új csillapító aknába, a szükséges idomok beépítésével, 4,85 fm hosszan (terv szerint)
- TESCO Áruház meglévő DN 90 szennyvíz nyomóvezeték szanálása az átkötéssel érintett szakaszon, a vezeték meghagyásával, a csővégek lezárásával.
- DN 300 KG PVC gravitációs vezeték nyíltárkos megépítése új csillapító akna és Városmajor utca útpályájában meglévő fogadó aknája között, SN 8 gyűrűmerekű, tömör falszerkezetű csövekből, a szükséges befalazó idomok beépítésével, a terveken szereplő 360 fokos védőbetonba elhelyezve, 10,47 fm hosszan
- zöldsáv helyreállítása réteges tömörítéssel
- munkagödör visszatöltése réteges tömörítéssel, útalap és útburkolat helyreállítása a Magyar Közút Nonprofit Zrt. írásos állásfoglalása szerint

#### **4.4 Az átadás-átvétel feltételei (Ajánlattevő feladatai)**

- Ipari televíziós vizsgálat felvétele és jegyzőkönyve. A csatornakamerás vizsgálatok elvégzésére ajánlatkérő 35.000 Ft/óra + AFA díj ellenében vállalkozik, a szükséges munkaidő ráfordítás 1 óra.
- talajtömörtség vizsgálati jegyzőkönyv átadása
- vízzárósági próba jegyzőkönyvének átadása
- felelős műszaki vezetői nyilatkozat átadása
- kivitelezői nyilatkozat átadása

- a beépített anyagok megfelelőségének igazolása, a teljesítmény nyilatkozatok átadása

#### 4.5 Ajánlatkérő feladatai:

- az építés megkezdéséhez szükséges vízjogi létesítési engedély beszerzése (jelenleg még nem áll rendelkezésre, hiánypótlás alatt)
- az építési munkával érintett csatorna szakaszok kizárása, szennyvíztől mentes munkaterület biztosítása.
- az ideiglenes szennyvízelvezetés kiépítése és üzemeltetése, a kivitelezéshez ésszerűen szükséges időtartamra, a nyertes ajánlattevővel egyeztetett időszakban.

#### 4.6 Egyéb feltételek:

Ajánlattevő feladata:

- E-napló naprakész vezetése a jogszabályokban előírtak szerint; a fővállalkozó a NYÍRSÉGVÍZ Zrt.
- az építéssel érintett területen az ingatlanok és közlekedési utak megközelíthetőségének biztosítása, a munkaterület és környékének tisztán tartása, valamint az ingatlan tulajdonosaival való egyeztetés a munkavégzésre vonatkozóan.
- a munka- és balesetvédelmi előírások betartása és betartatása a munkaterületen; a munkaterület éjszakai kivilágításáról - villogó sárga fény – gondoskodni kell.
- legalább egy fő felelős munkahelyi vezető jelenlétének biztosítása a munkaterületen

**Ajánlatkérő felhívja ajánlattevők figyelmét, hogy**

- Az építési munka bizonytalan szinten haladó távközlési kábelt érint, ezért a kivitelezés során fokozottan kell figyelni ennek védelmére.
- A munkaárok helyreállítás során kiemelten fontos szempontként kezelje az előírt mértékű tömörítés elvégzését, mert egy esetleges nyomvonal süllyedés esetén annak okaként – amennyiben rendkívüli, jól meghatározható egyéb ok nem bizonyítható – a helytelen tömörítést fogjuk elfogadni, és az utólagos helyreállítás költségét a kivitelezővel megfizettetni.

### 5. Ajánlattétel

Ajánlattevő ajánlattételi szándékát a benyújtott pályázat megküldésével jelzi.

Ajánlatot csak a teljes meghirdetett feladatra lehet tenni, egyes részekre vonatkozó ajánlatot ajánlatkérő nem fogad el.

**Az árajánlatnak tartalmaznia kell:**

1. A vállalkozó megnevezését, adószámát, cégjegyzékszámát, bankszámlaszámot
2. Egyéni vállalkozó esetében vállalkozói engedély számát
3. Cég székhelyét, a cégképviselőre jogosult(ak) nevét, elérhetőségét, aláírási címpéldányát,
4. Az ajánlattételi eljárás és a teljesítés során eljáró képviselő nevét, e-mail címét, telefonszámát.
5. A vállalkozói díj ÁFA nélküli, nettó összegét
6. Felelős Műszaki Vezető adatait
  - Neve
  - Címe
  - Elérhetősége
  - Kamarai száma (MMK vagy ÉK)
  - Jogosultságát igazoló okirat másolata.

- Megbízásos vagy alkalmazotti munkaszerződése, illetve erről szóló szándéknyilatkozat, vagy előszerződés.
- 7. A vállalkozó munkavédelmi szakemberének adatait**
- Neve
  - Címe
  - Elérhetősége
  - Jogosultságát igazoló okirat száma.
  - Megbízásos vagy alkalmazotti munkaszerződése, illetve erről szóló szándéknyilatkozat, vagy előszerződés
- 8. Ajánlattevő gravitációs szennyvízesatorna építésre vonatkozó legalább 3 db referenciáinak megjelölését, a megrendelő megnevezésének és címének valamint a referenciát igazoló képviselőjének telefon és e-mail elérhetőségének megjelölésével**
- 9. Nyilatkozatot arra vonatkozóan, hogy milyen minőségirányítási rendszer tanúsítvánnyal rendelkezik a pályázó. Nem kizáró ok, ha ajánlattevő nem rendelkezik minőségirányítási rendszerrel, de ennek hiányáról is nyilatkozni szükséges az ajánlatban. Nyilatkozat hiányában Ajánlatkérő úgy tekinti, hogy a pályázó nem rendelkezik tanúsítvánnyal)**

Ajánlatkérő felhívja ajánlattevők figyelmét, hogy a feladat vízjogi létesítési engedély köteles. A forgalmi adó elszámolása az ÁFA törvény 142. §-a alapján, a fordított adózás rendje szerint történik. Az ÁFA megfizetése ajánlatkérő kötelme, a számlán fel kell tüntetni a megrendelő adószámát.

Ajánlatkérő csak a fenti tartalom szerinti ajánlatokat fogadja be, a fentiekől eltérő tartalmú ajánlatok esetén ajánlatkérő hiánypótlási felhívást küld, a hiánypótlási határidőt ajánlatkérő 3 naptári napban jelöli meg. Hiánypótlás után a fentiekől eltérő tartalmú ajánlatot ajánlatkérő nem fogad el, azokat érvénytelennek minősíti. Kirívóan alacsony vagy magas ár esetén Ajánlatkérő élhet az ajánlat elutasításának jogával.

Ajánlatkérő az ajánlatokkal kapcsolatos bármilyen kérdést a [beszerzes@mail.nyirsegviz.hu](mailto:beszerzes@mail.nyirsegviz.hu) címen fogad és 24 órán belül (amennyiben a kérdés péntek 10 óra és hétfőn 7 óra között érkezik akkor kedd 8 óráig) megválaszol. Ajánlatkérő a kérdéseket 2018. szeptember 11. napján 10:00 óráig fogadja. A más módon feltett kérdésekre adott válaszokat ajánlatkérő érvénytelennek tekinti.

Ajánlatkérő lehetőséget biztosít az építési helyszín megtekintésére. A helyszíni bejárás a Kisvárdai szennyvíz alközpont művezetőjénél kezdeményezhető, Ajánlattevő képviselője Novák István, mobil telefon 06-30/965-3481.

Az ajánlatokat zárt borítékban 4400 Nyíregyháza, Tó utca 5. szám alá Iratkezelési előadó részére kérjük eljuttatni, a borítékon kérjük feltüntetni a „**Kisvárdai Élelmiszeripari feldolgozó üzem szennyvízelvezetésének megépítése a Városmajor utcán**” megjelölést.

**Az árajánlatok legkésőbbi beadásának határideje: 2018. szeptember 14. 12:00 óra.**

Ajánlatkérő az ajánlatok bontását 2018. szeptember 14. 13:00 órakor székhelyén nyilvánosan végzi. A bontási eljárás pontos helye: 4400 Nyíregyháza, Tó utca 5. szám földszint 4. számú tárgyaló. Az ajánlattevők megjelenésének elmaradása a bontási eljárást nem érinti.

Ajánlatkérő fenntartja magának a jogot, hogy bármely részben az eljárást eredménytelennek nyilvánítsa.

Ajánlatkérő fenntartja továbbá a jogot, hogy a beérkezett ajánlatok ismeretében ajánlattevőket árlejtésre hívja fel.

## 6. Értékelési szempontok

Értékelési szempont a legalacsonyabb ajánlati ár, melyen az átalányáras ajánlati ár értendő. Kizáró tényező, ha ajánlattevő nem tud gravitációs szennyvízcsatorna építésre vonatkozó legalább 3 db referenciát megjelölni, vagy a referencia adóként megjelölt vállalkozás Ajánlattevőről kedvezőtlen (elmarasztaló) nyilatkozatot tesz.


A nyertes ajánlattevővel ajánlatkérő szerződést köt. A szerződéskötés feltétele 30 napnál nem régebbi nemleges NAV igazolás bemutatása, vagy ajánlattevő nyilatkozata, hogy szerepel a NAV köztartozásmentes adózók adatbázisában.

Nyíregyháza, 2018. augusztus 30.

	<b>NYÍRSÉGVÍZ</b> Nyíregyháza és Térsége Víz és Csatornamű Zártkörűen Működő Részvénytársaság Nyíregyháza	
<b>Könnnyű Zsolt</b> gazdasági vezérigazgató-helyettes		<b>Galambos Sándor</b> műszaki vezérigazgató-helyettes

Mellékletek:

- 1 db tervdokumentáció
- 1 db ideiglenes forgalomtechnikai helyszínrajz és burkolat helyreállítási terv
- 1 db közútkezelői állásfoglalás a burkolat helyreállításra vonatkozóan

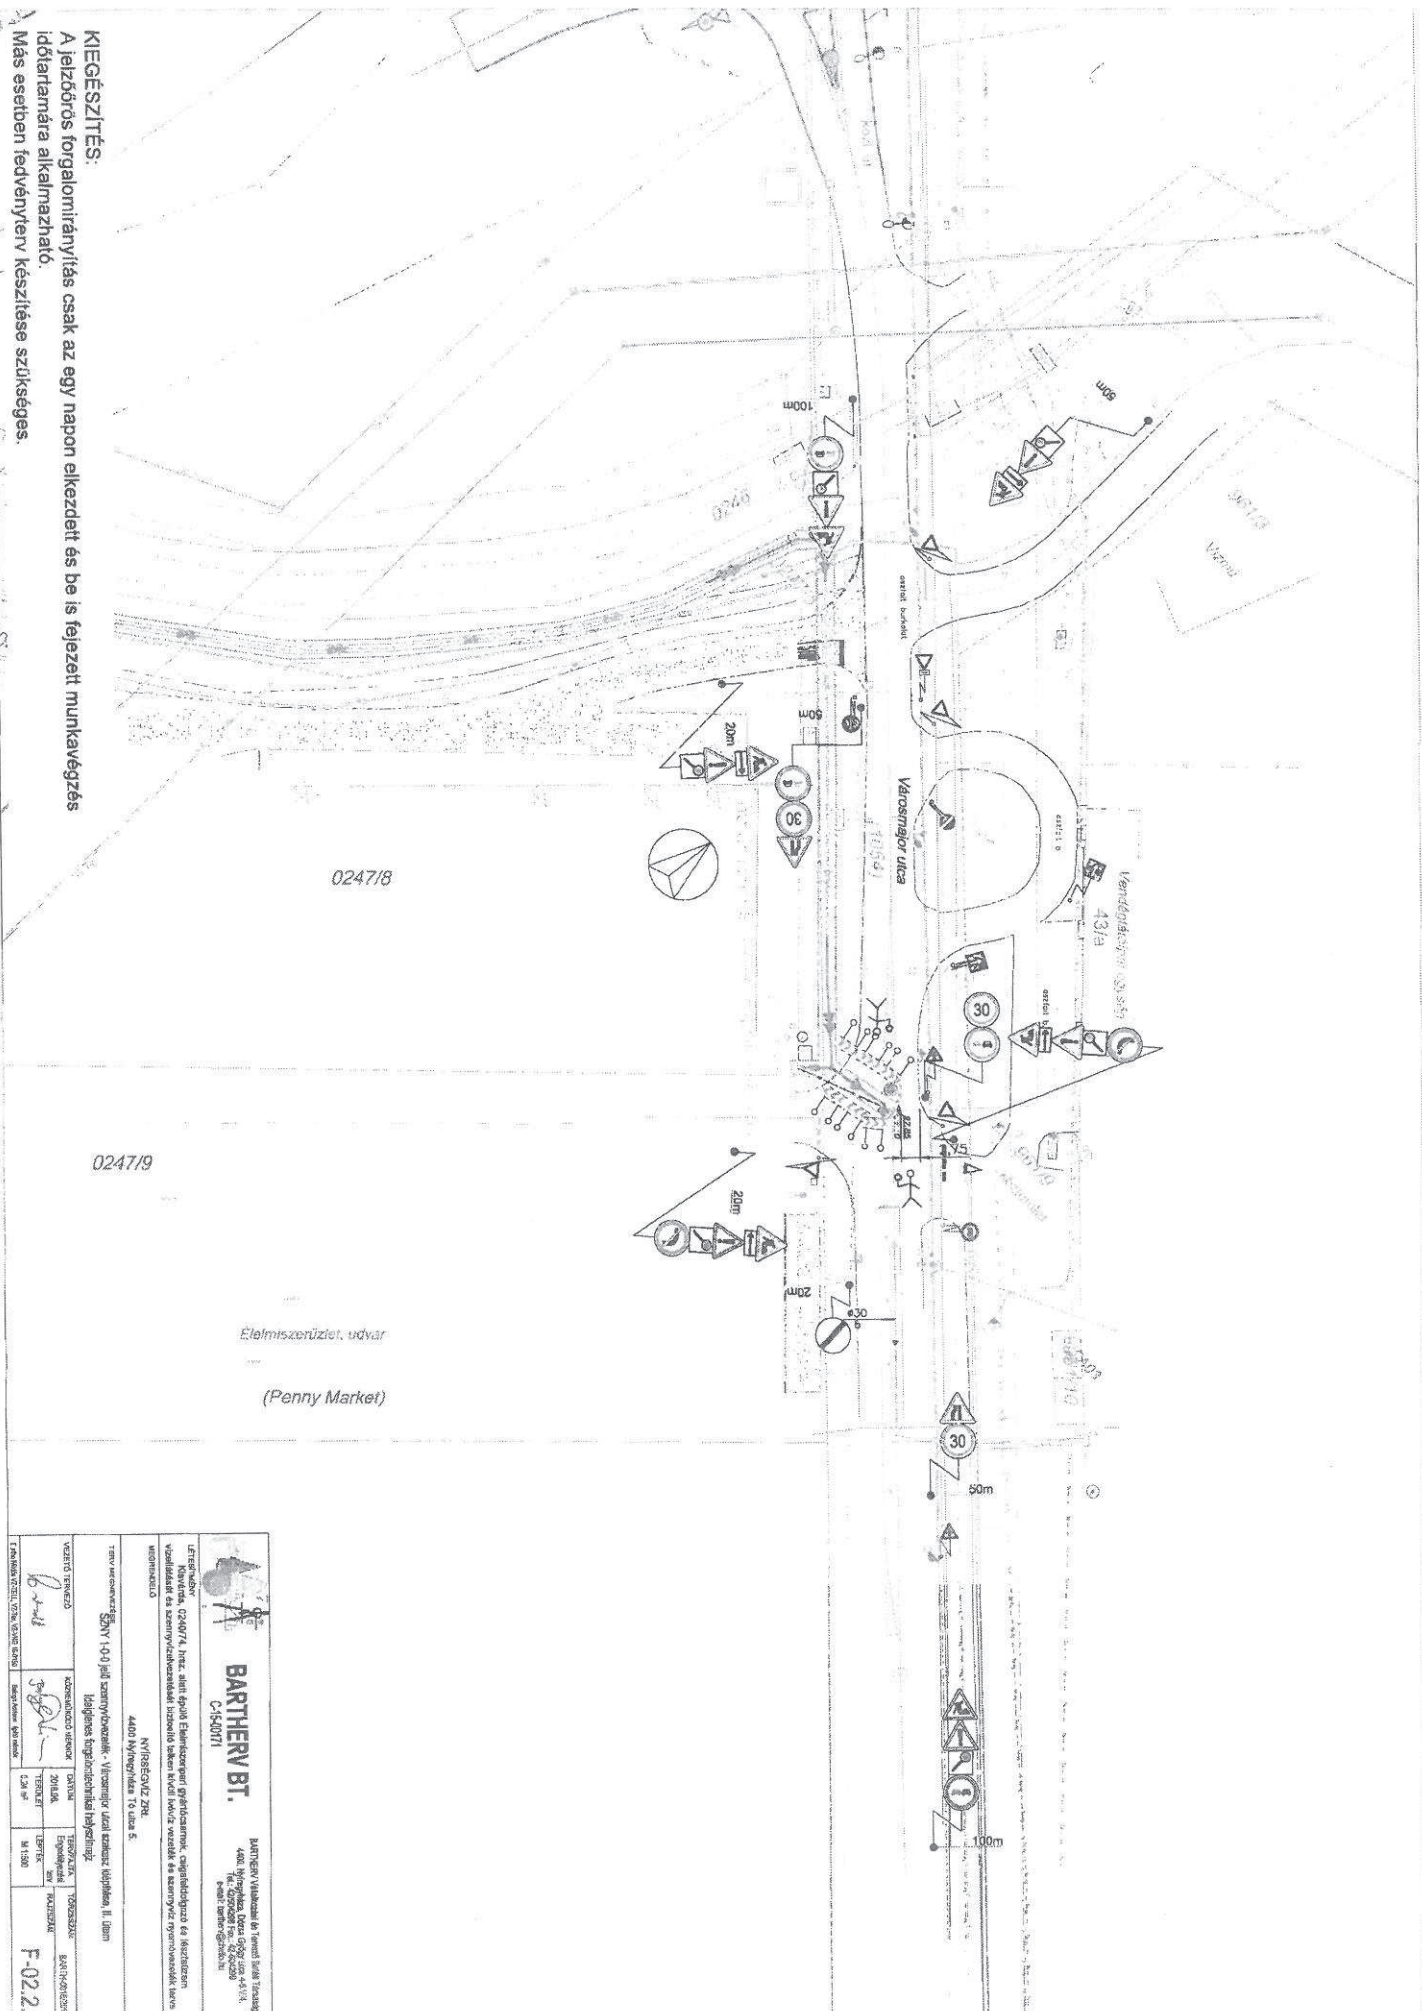


**KIEGÉSZÍTÉS:**  
 A fejeződős forgalomirányítás csak az egy napon elkezdett és be is fejezett munkavégzés időtartamára alkalmazható.  
 Más esetben fedvényterv készítése szükséges.


02478




02479

Elmiszerület, udvar  
 (Penny Market)

 <b>BARTTERV BT.</b> C-15-00771		BARTTERV Vállalatok és Szolgálatok 4400 Nyíregyháza, Magyar Köztársaság Tel: 06-49-500000 Fax: 06-49-500000 E-mail: bartterv@bartterv.hu	
Az engedély a 0247/7. hrsz. alatt fejeződős forgalomirányítást, csatlakozást és kiegészítő munkákat és szerelvények felállítását, illetve a munkák lebontását és a munkaterület védelmét szolgáló munkák elvégzésére vonatkozóan érvényes.			
NYÍREGYHÁZA 2018.			
4400 Nyíregyháza, Tó utca 5.			
Tervező: SZYV 1-0-0 Jéllé Szervezők Kft. - Vasvárosi út és Kertvárosi út között, II. ütem			
Helyettes főépítész: [Signature]			
Vezető tervező: [Signature]	Adatszámoló mérnök: [Signature]	Tervező: [Signature]	Tervező: [Signature]
1:500	1:500	1:500	F-02.2
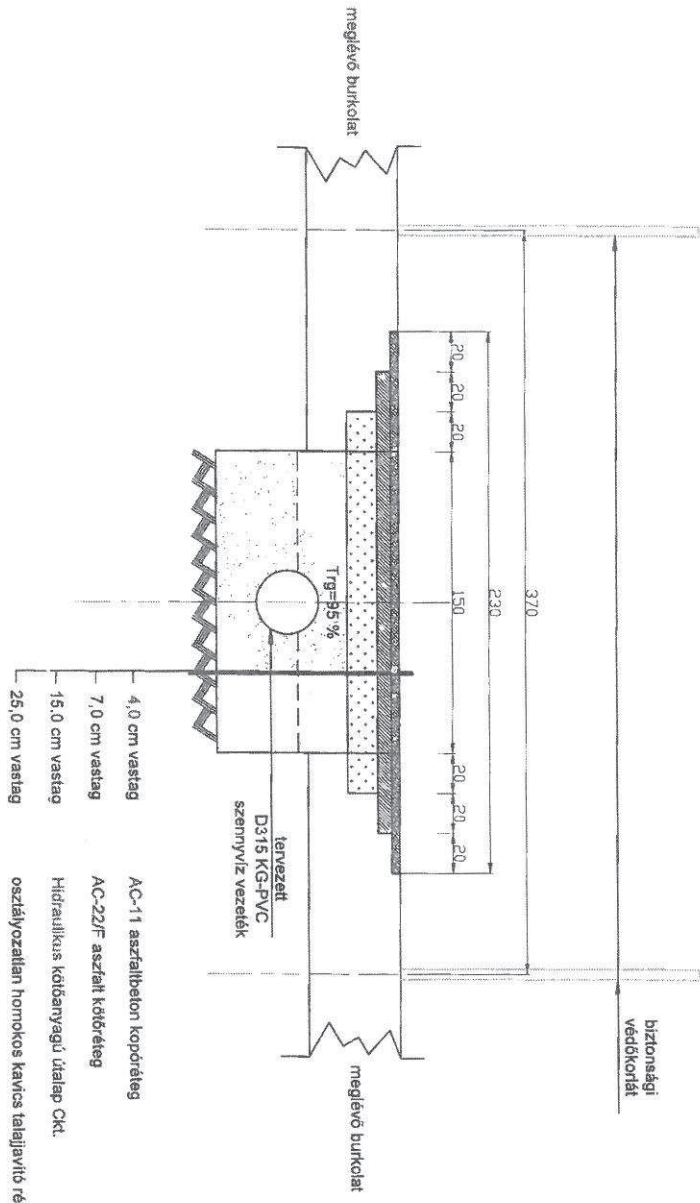
# Burkolat helyreállítás terve



 <b>BARTHÉRY BT.</b> C-15-00174		BARTHÉRY Vállalkozási és Tervező Bt. Kft. 4400 Nyíregyháza, Dózsa György u. 4.A/14. Tel: 0630/2008 Fax: 0630/2009 e-mail: barther@btk.hu	
<b>LEÍRÁS</b> Kiszáradt, 024/074. hrsz. alatt épülő Elemiszorparat gyártásának, cégjelölésű és tesztelvény vizsgálata és szennyvízvezetékét biztosító belső kiváltó víz vezeték és szennyvíz nyomozások terve			
<b>MÉRENDŐ</b> NYÍREGYHÁZA ZRT. 4400 Nyíregyháza Tó u. 5.			
<b>TERV MEGNEVEZÉSE</b> Burkolat helyreállítás keresztmetszeti terve			
<b>VEZETŐ TERVEZŐ</b> 	<b>ÖZONMÉRŐ MÉRŐK</b> 	<b>DÁTUM</b> 2018.06.	<b>TERVEZŐ</b> Engedélyezett RÁSZKAI
<b>TERÜLET</b> 0,12 ha	<b>LEPTÉK</b> 1:50	<b>TÖRZSOKMÁR</b> BARTH-00/02018	<b>BH-01.</b>

Bors Miklós 123 TEL: 0630/123456 FAX: 0630/123456