
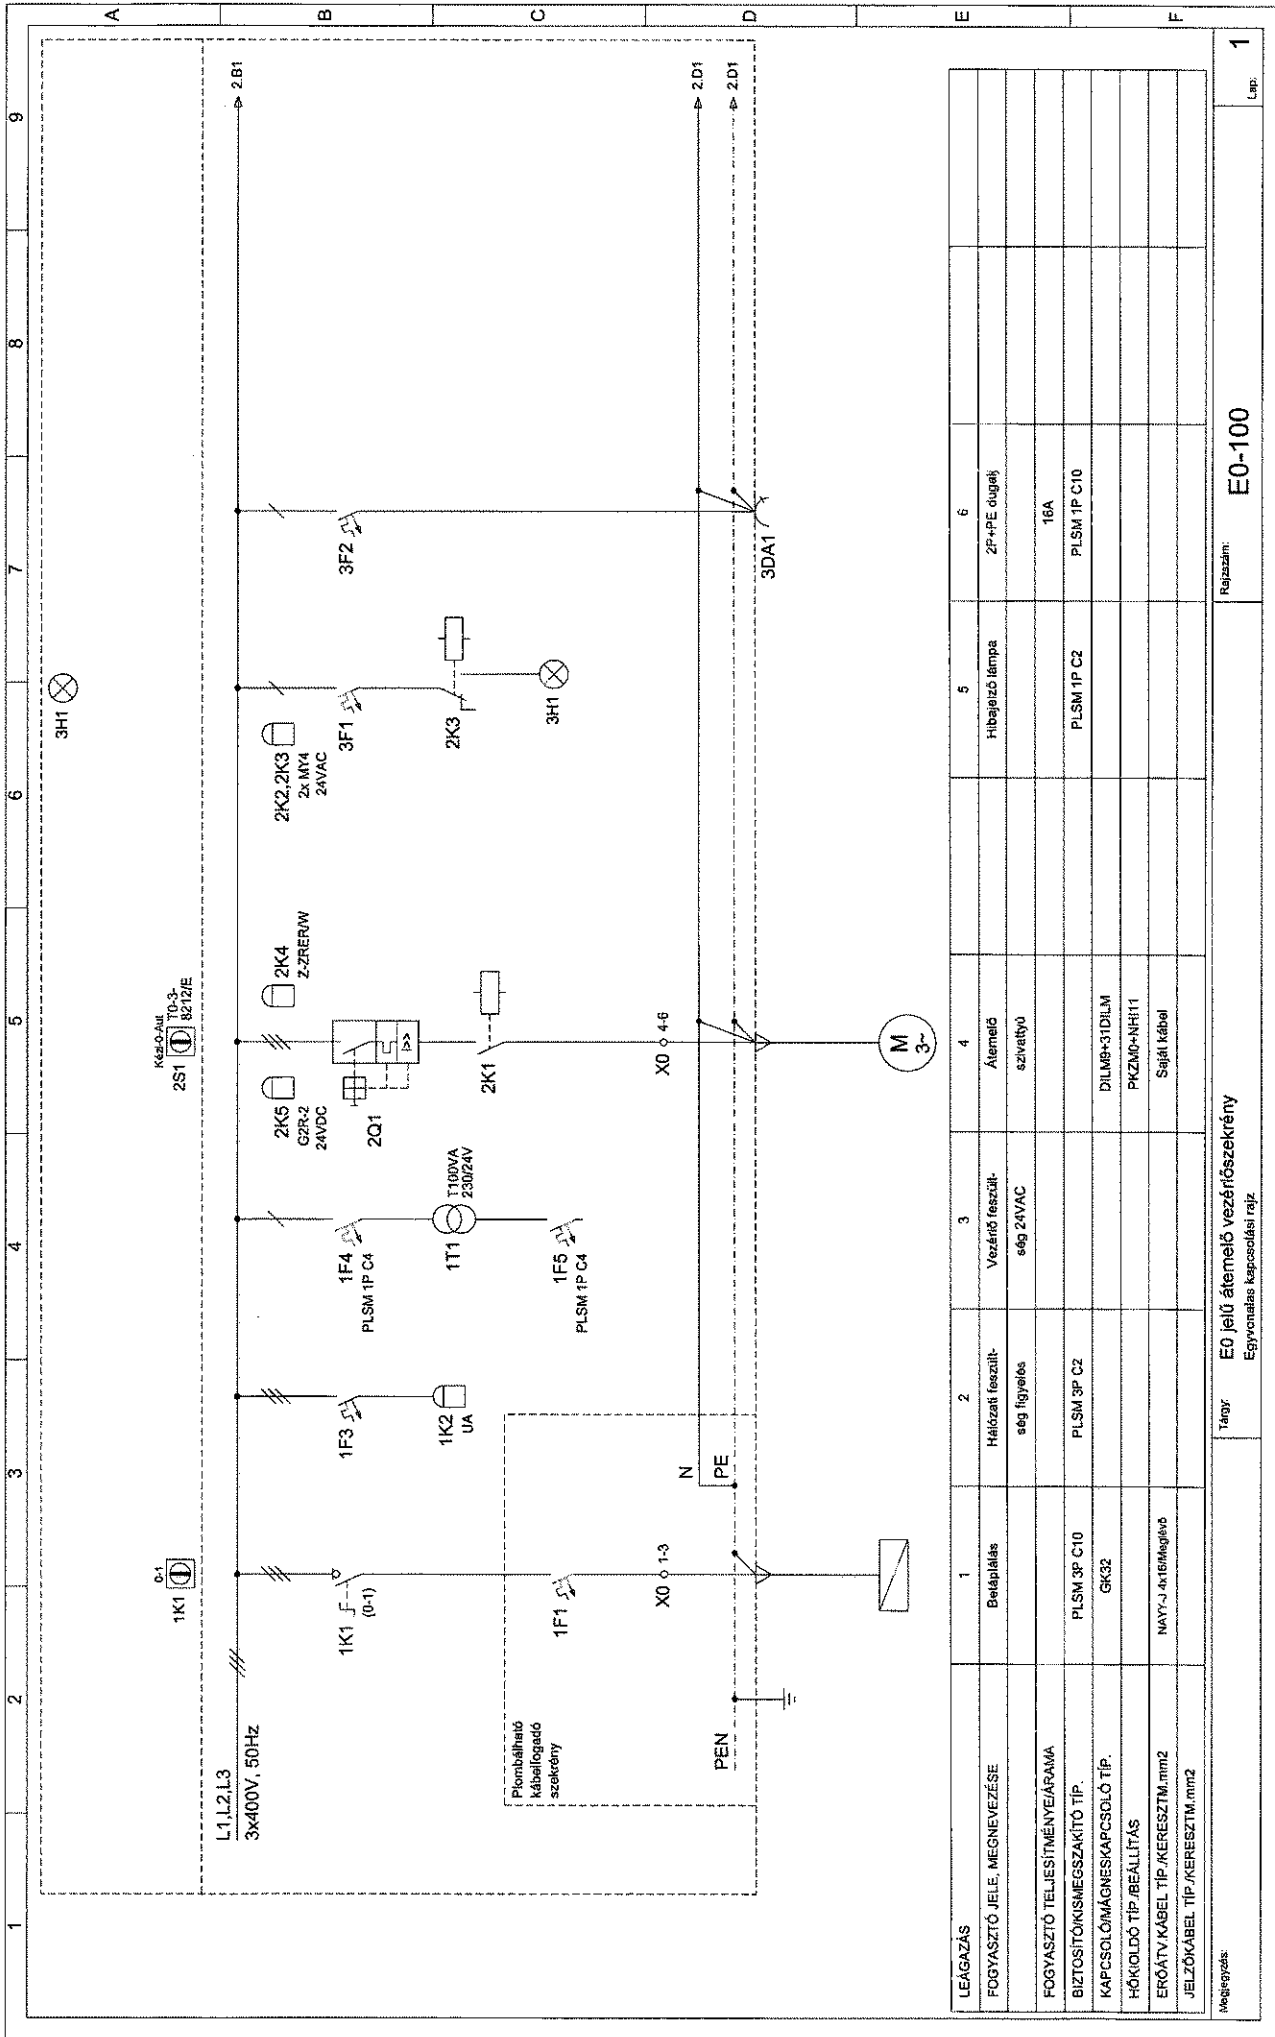



RAJZJEGYZÉK:

- EO-100 / 1lap
- EO-200 / 1lap
- EO-200 / 2lap
- EO-200 / 3lap
- EO-300 / 1lap
- Egyvonalas kapcsolási rajz
- Áramútas kapcsolási rajz (Beréplálás, hálózati feszültség figyelés)
- Áramútas kapcsolási rajz (Áttemelő szivattyú)
- Áramútas kapcsolási rajz (Hibajelző lámpa)
- Honiolképí rajz

Módozat száma:	0	1	2	3	4	5
Módozat dátuma:						
Bennév:	Felső-Szabolcsi Víziközmű Beruházási Társulás 4524 Ajkai Ágy E. u. 25. Tel.: 06-45/455-035					
Meghívó:	4400 Nyíregyháza, Vécsey u. 21. Tel.: 42/420-191, Fax: 42/506-821					
 <p>"KÖZMŰTÉRV-M93" Kft. 4400 NYÍREGYHÁZA, Selyem u. 218. Ft. Tel./fax: 42-437-201</p>						
<p>Munka megnevezése: Felső-Szabolcsi szennyvízelvezetési és tisztítási projekt Projekt azonosító: KEOP-1.2.0/09-11-2011-0048 Kiviteli tervdokumentáció</p>						
<p>Rajz megnevezése: Ajak szennyvízcsatorna hálózatának rekonstrukciója E0 jelű szennyvíz áttemelő vezérfoszakrény Kapcsolási rajzok</p>						
Törzsszám:	467/14					
Kelt:	2014.07.					
Méretarány:	1:1000					
Tervező:	K.T.					
Rajzszám:	E0					
Építész:	Majgor Ferenc	Név:	Majgor Zoltán	Eng. szám:	VZ-1/15-0567	GC-1/15-0567
Tervező:		Név:		Eng. szám:	15-0679	
Szerkesztő:		Név:	Kölye Ferenc	Eng. szám:		
<p>Ez a terv az érvényes jogszabályok alapján készült. Felelősem magam által készített rajzok helyességét, teljességét, pontos, időbenlenni felelőséget, TILOS!</p>						



1	2	3	4	5	6
LEGÁZÁS	Betáplálás	Vezető feszültség 24VAC	Átmenet szivattyú	Hibajelző lámpa	2F+PE átgépj
FOGYASZTÓ JELE MEGNEVEZÉSE	Hálózati feszültség figyelés				
FOGYASZTÓ TELJESÍTMÉNYVÁRAMA	PLSM 3P C10			PLSM 1P C2	PLSM 1P C10
BIZTOSÍTÓKISMESZAKÍTÓ TÍP.	GK32				
KAPCSOLÓMÁGNESKAPCSOLÓ TÍP.			DILM9+3DILM		
HŐKÖLDŐ TÍP./BEÁLLÍTÁS			PKZM0-NH11		
ERŐÁTV KÁBEL TÍP./KERESZTM.mm2	NAYY-J 4x16MgVé		Saját kábel		
JELZÓKÁBEL TÍP./KERESZTM.mm2					

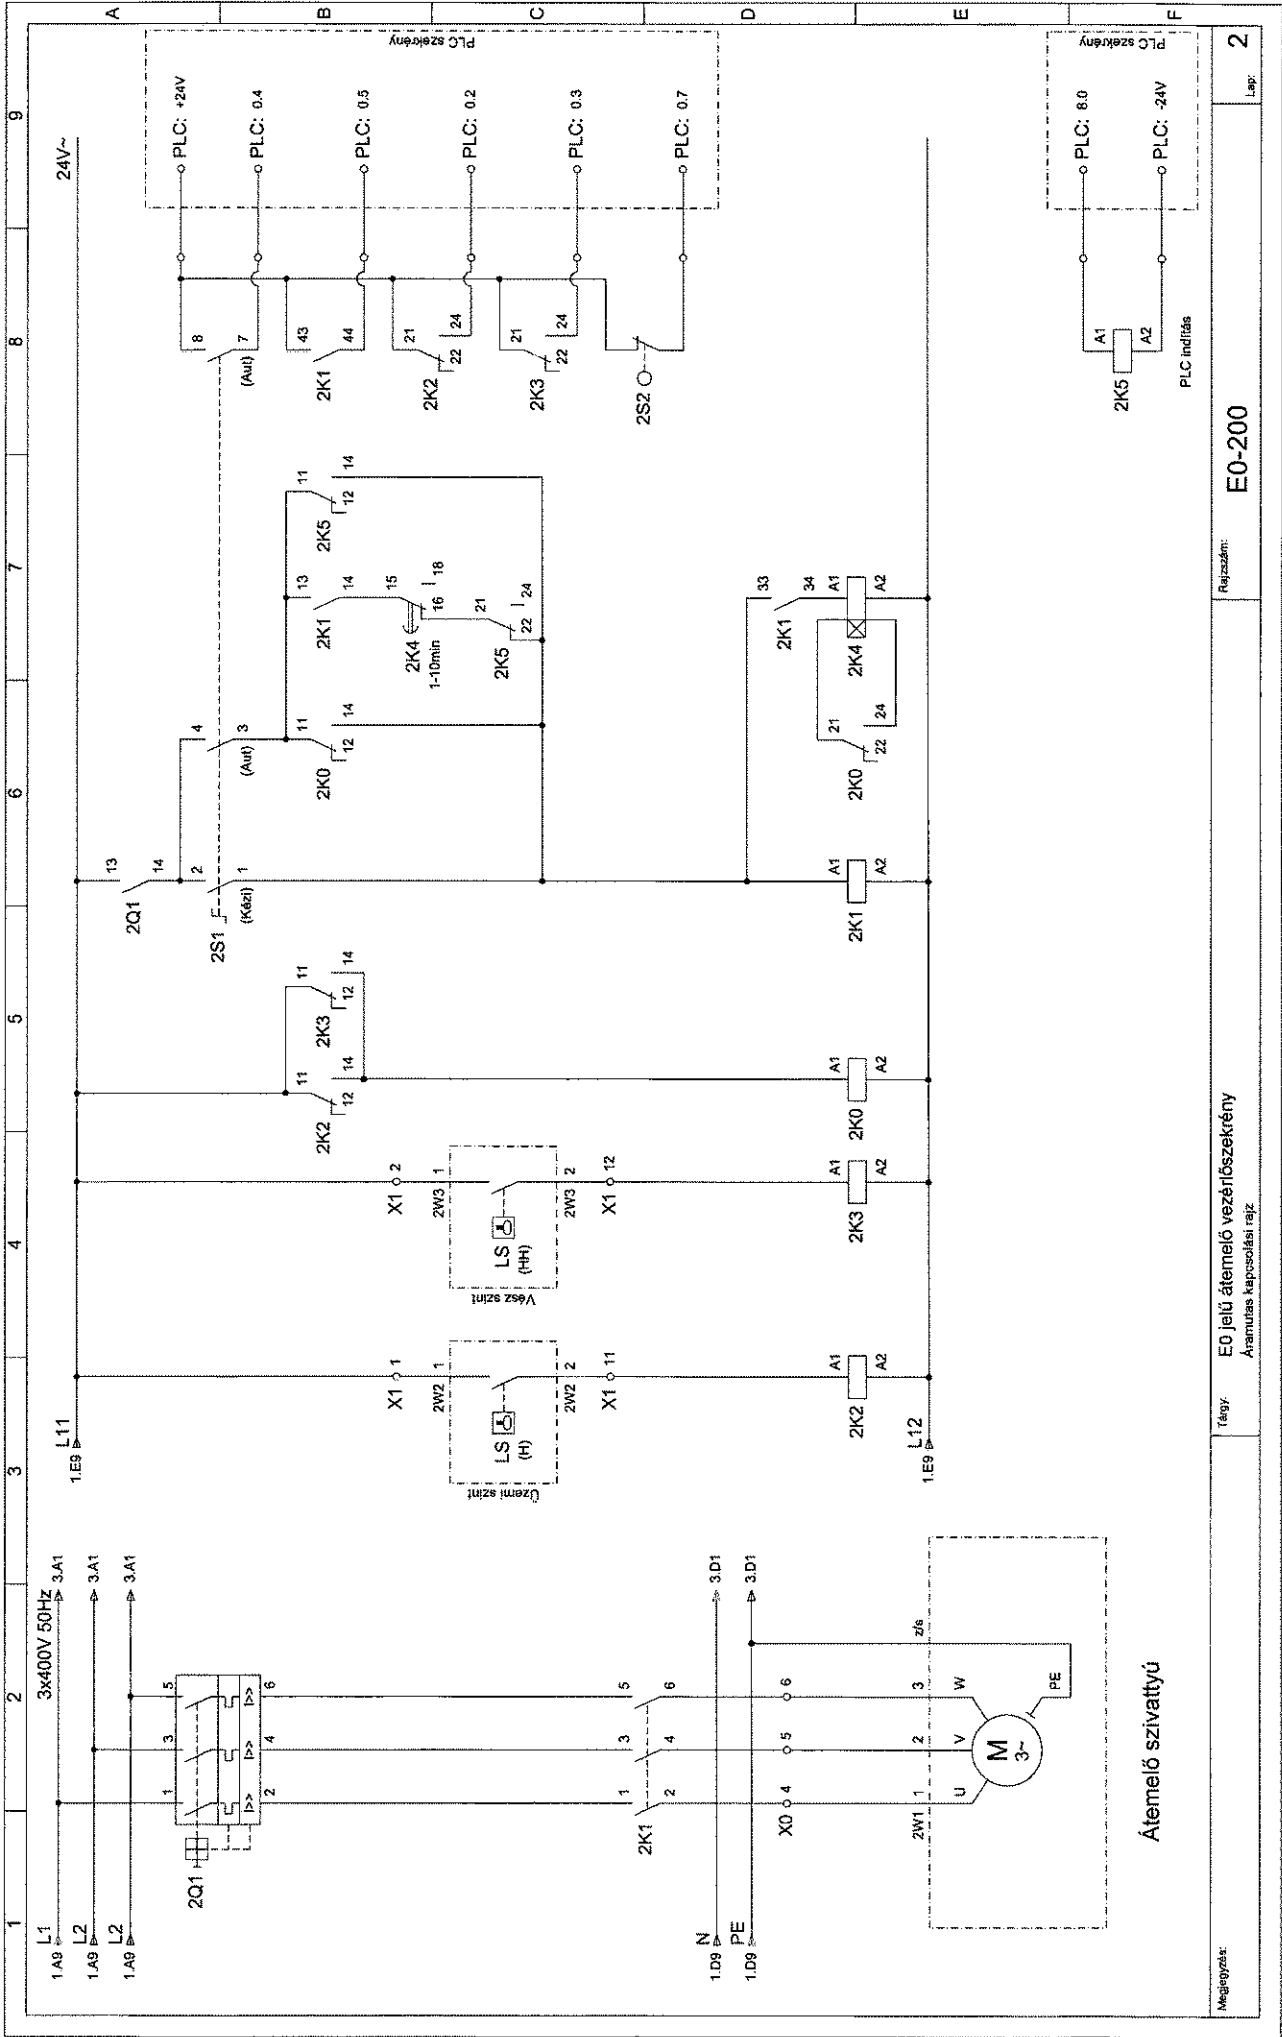

Áttemelő szivattyú

Megjegyzés:


Tárgy: E0 jelű áttemelő vezérfőszekrény
 Áramutás kapcsolási rajz

Rajzszám:

E0-200

Lap:


2

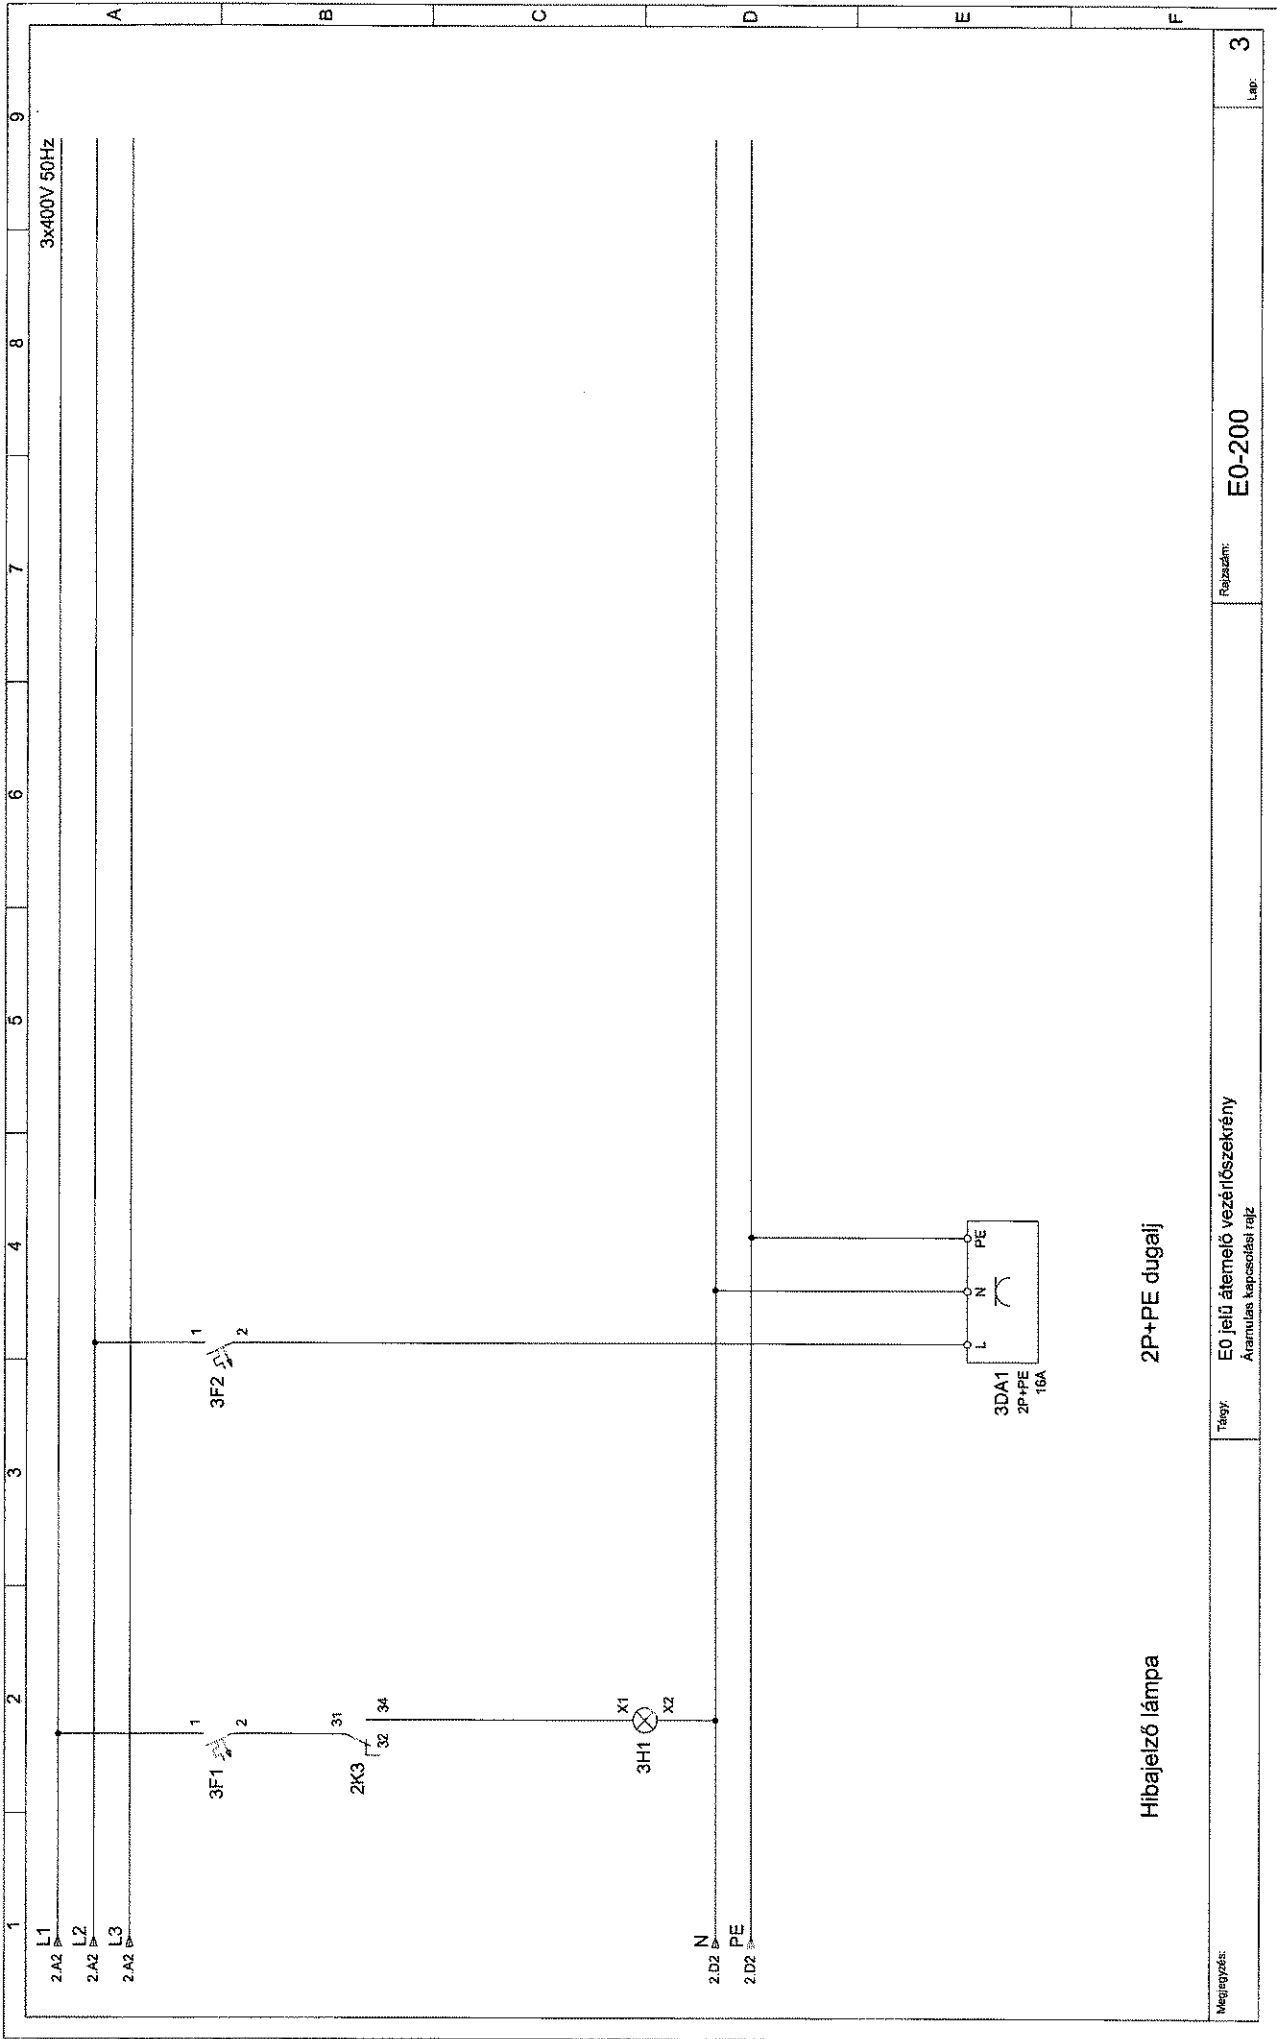

Hibajelző lámpa

2P+PE dugalj

Megjegyzés:	Típus:	Rajzsám:	Lap:
	E0 jelű átemelő vezérlőszekrény Áramulás kapcsolósaj rajz	E0-200	3

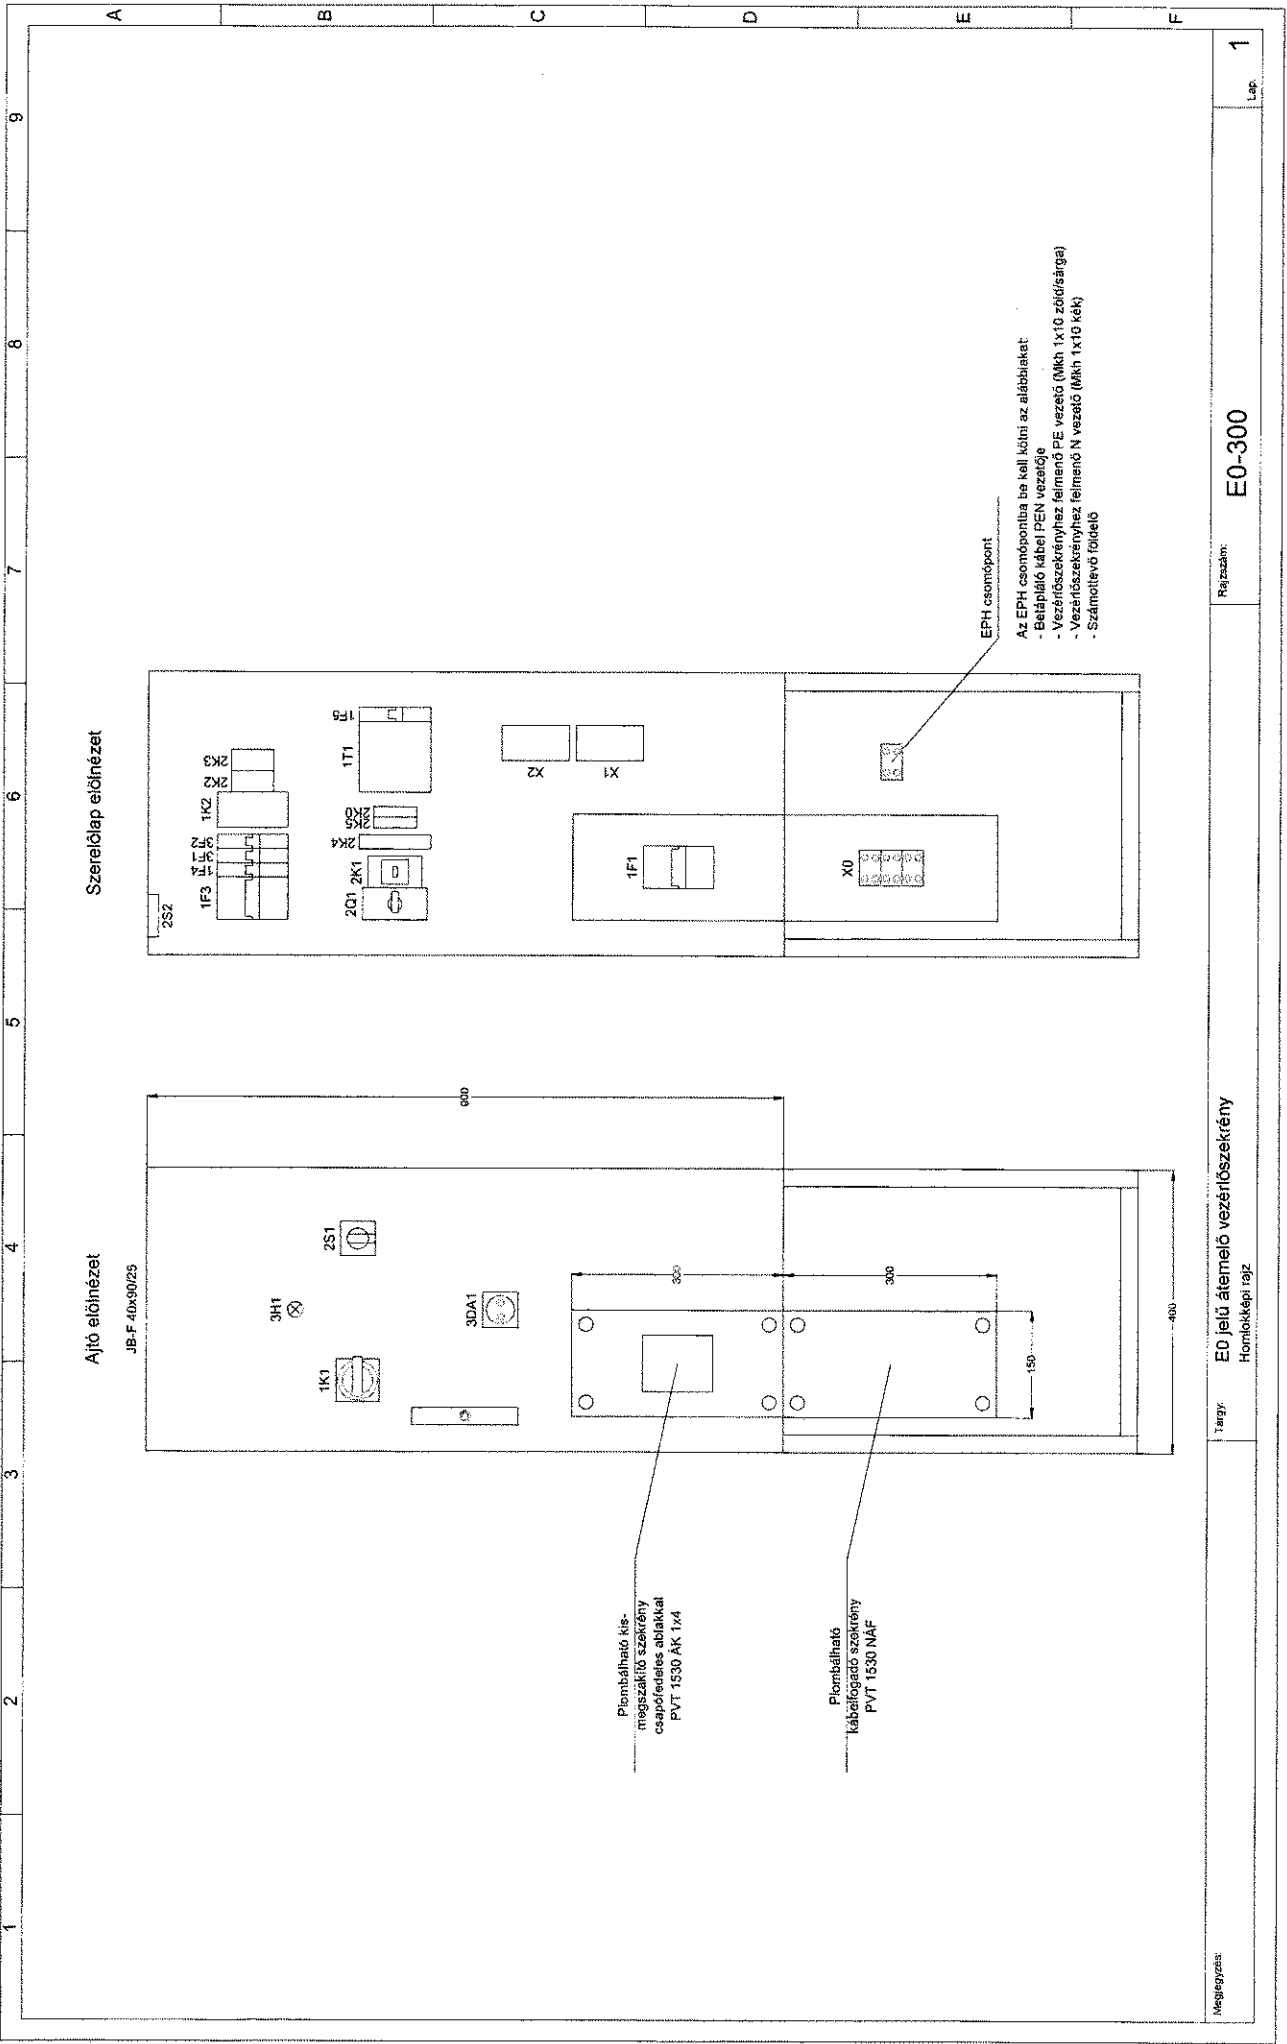

Megjegyzés:

Tárgy: **EO jelű átemelő vezérszekrény**
Homlokkepi rajz

Rajzszám: **E0-300**

Lap: **1**