


**RAJZJEGYZÉK:**


E-1 / 1.lap Fedlap  
Egyvonalas kapcsolási rajz  
E-1 / 2.lap  
Egyvonalas kapcsolási rajz  
E-1 / 3.lap  
Egyvonalas kapcsolási rajz  
E-1 / 4.lap  
Egyvonalas kapcsolási rajz  
E-1 / 5.lap  
Egyvonalas kapcsolási rajz

E-1 / 12.lap Szekrény homlokképi rajz


Tervező :	Kölyg Ferenc
Szerkesztő :	
Rajzoló :	
Dátum :	2024.03.
Rajzméret :	
Tervszám :	
Rajzszám:	E-1
440-704	
A terv a szerzői jogról szóló 1999. évi LXXVI.tv. T. § (2). l. bek. értelmében védelemben részesül.	Ügyvezető íg. :
<b>TÁRGY : Nyírségvíz Zrt.</b> települések szennyvízcsatornázásának fender terve	Felelős tervező:
TERV MEGNEVEZÉSE : átemelő E1 jelű villamos elosztó- és vezérlőszekrény	Méretarány :
MEGRENDELŐ : Nyírségvíz Zrt. 4400 Nyíregyhaza	

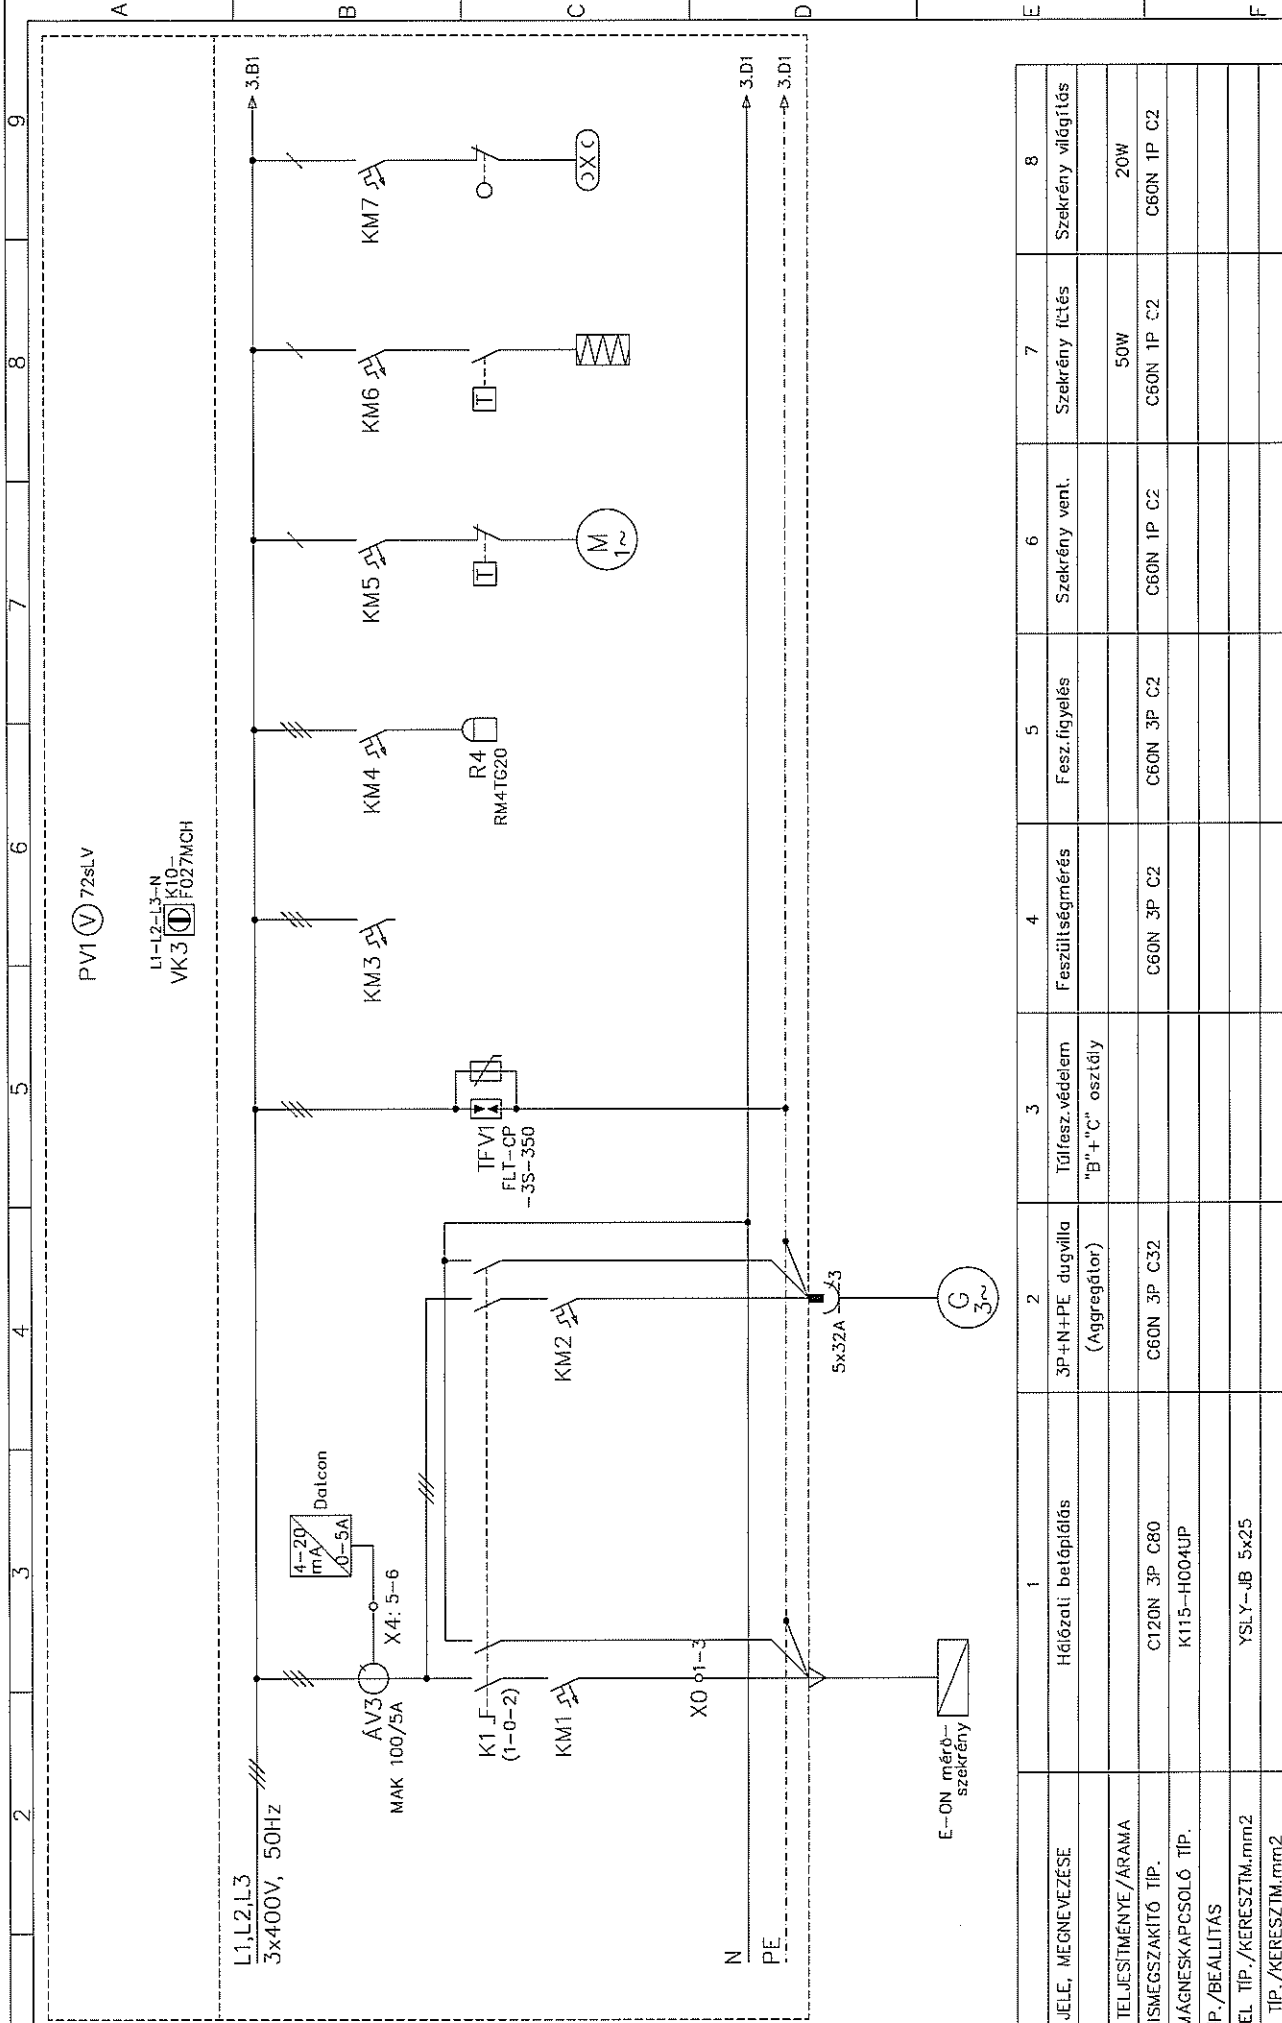

1	2	3	4	5	6	7	8	9
LEÁGÁZÁS	1	2	3	4	5	6	7	8
FOGYASZTÓ JELE, MEGNEVEZÉSE	Hálózati betáplálás	3P+N+PE dugvilla (Aggregátor)	Tűlfesz.védelem "B"+"C" osztály	Feszültségmérés	Fesz.figyelés	Szekrény vent.	Szekrény fűtés	Szekrény világítás
FOGYASZTÓ TELJESÍTMÉNYE/ÁRAMA							50W	20W
BIZTOSÍTÓ/KISMÉGSZAKÍTÓ TÍP.	C120N 3P C80	C60N 3P C32		C60N 3P C2	C60N 3P C2	C60N 1P C2	C60N 1P C2	C60N 1P C2
KAPCSOLÓ/MÁGNESKAPCSOLÓ TÍP.	K115-H004UP							
HŐKIDŐ TÍP./BEÁLLÍTÁS								
ERŐÁTV.KÁBEL TÍP./KERESZTM.mm2	YSLY-JB 5x25							
JELZŐKÁBEL TÍP./KERESZTM.mm2								

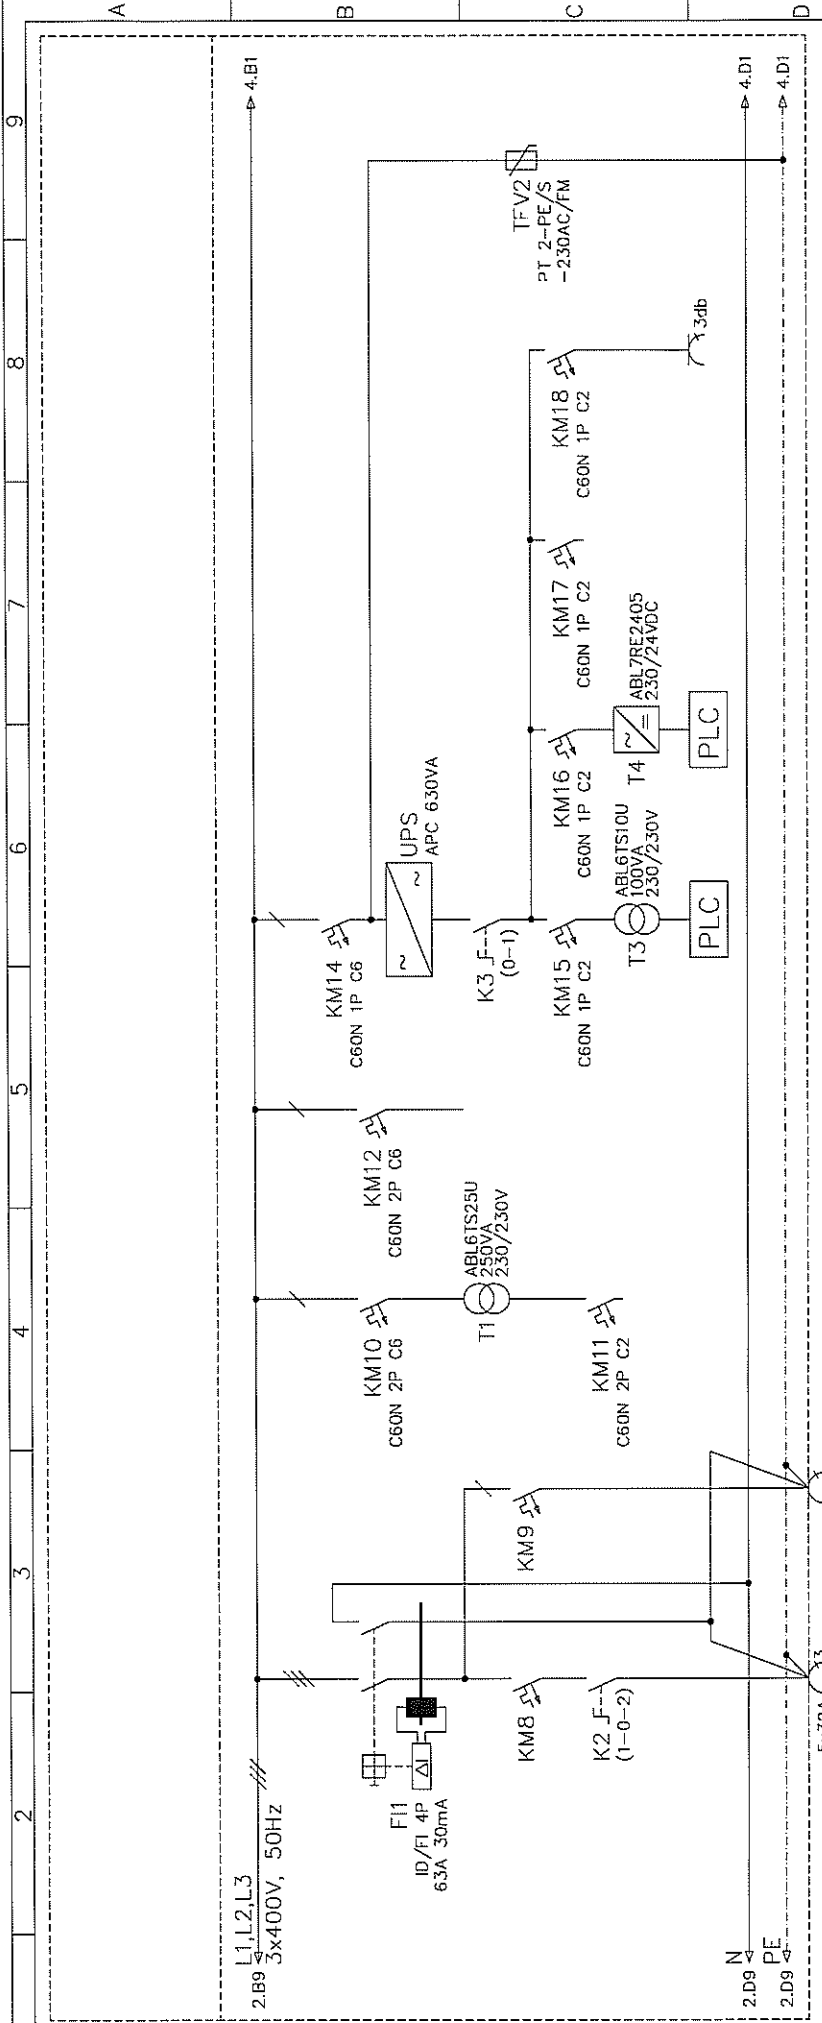


1	2	3	4	5	6	7	8	9
10	11	12	13	14	15	16	17	
LEÁGÁZÁS								
FOGYASZTÓ ÁELE, MEGNEVEZÉSE	2P+N+PE dugalj	2P+PE dugalj	PLC táp	PLC analóg táp	Tartó ék	Modem dugalj	Tűlfesz.védelem	"D" osztály
FOGYASZTÓ TELJESÍTMÉNYE /ÁRAMA	32A	16A						
BIZTOSÍTÓ /KISMEGSZAKÍTÓ TÍP.	C60N 3P C32	C60N 1P C16						
KAPCSOLÓ/MÁGNESKAPCSOLÓ TÍP.	K30-E003WP		K10-C003ACH					
HŐKIOLDÓ TÍP./BEÁLLÍTÁS								
ERŐÁTV.KÁBEL TÍP./KERESZTM.mm2								
JELZŐKÁBEL TÍP./KERESZTM.mm2								

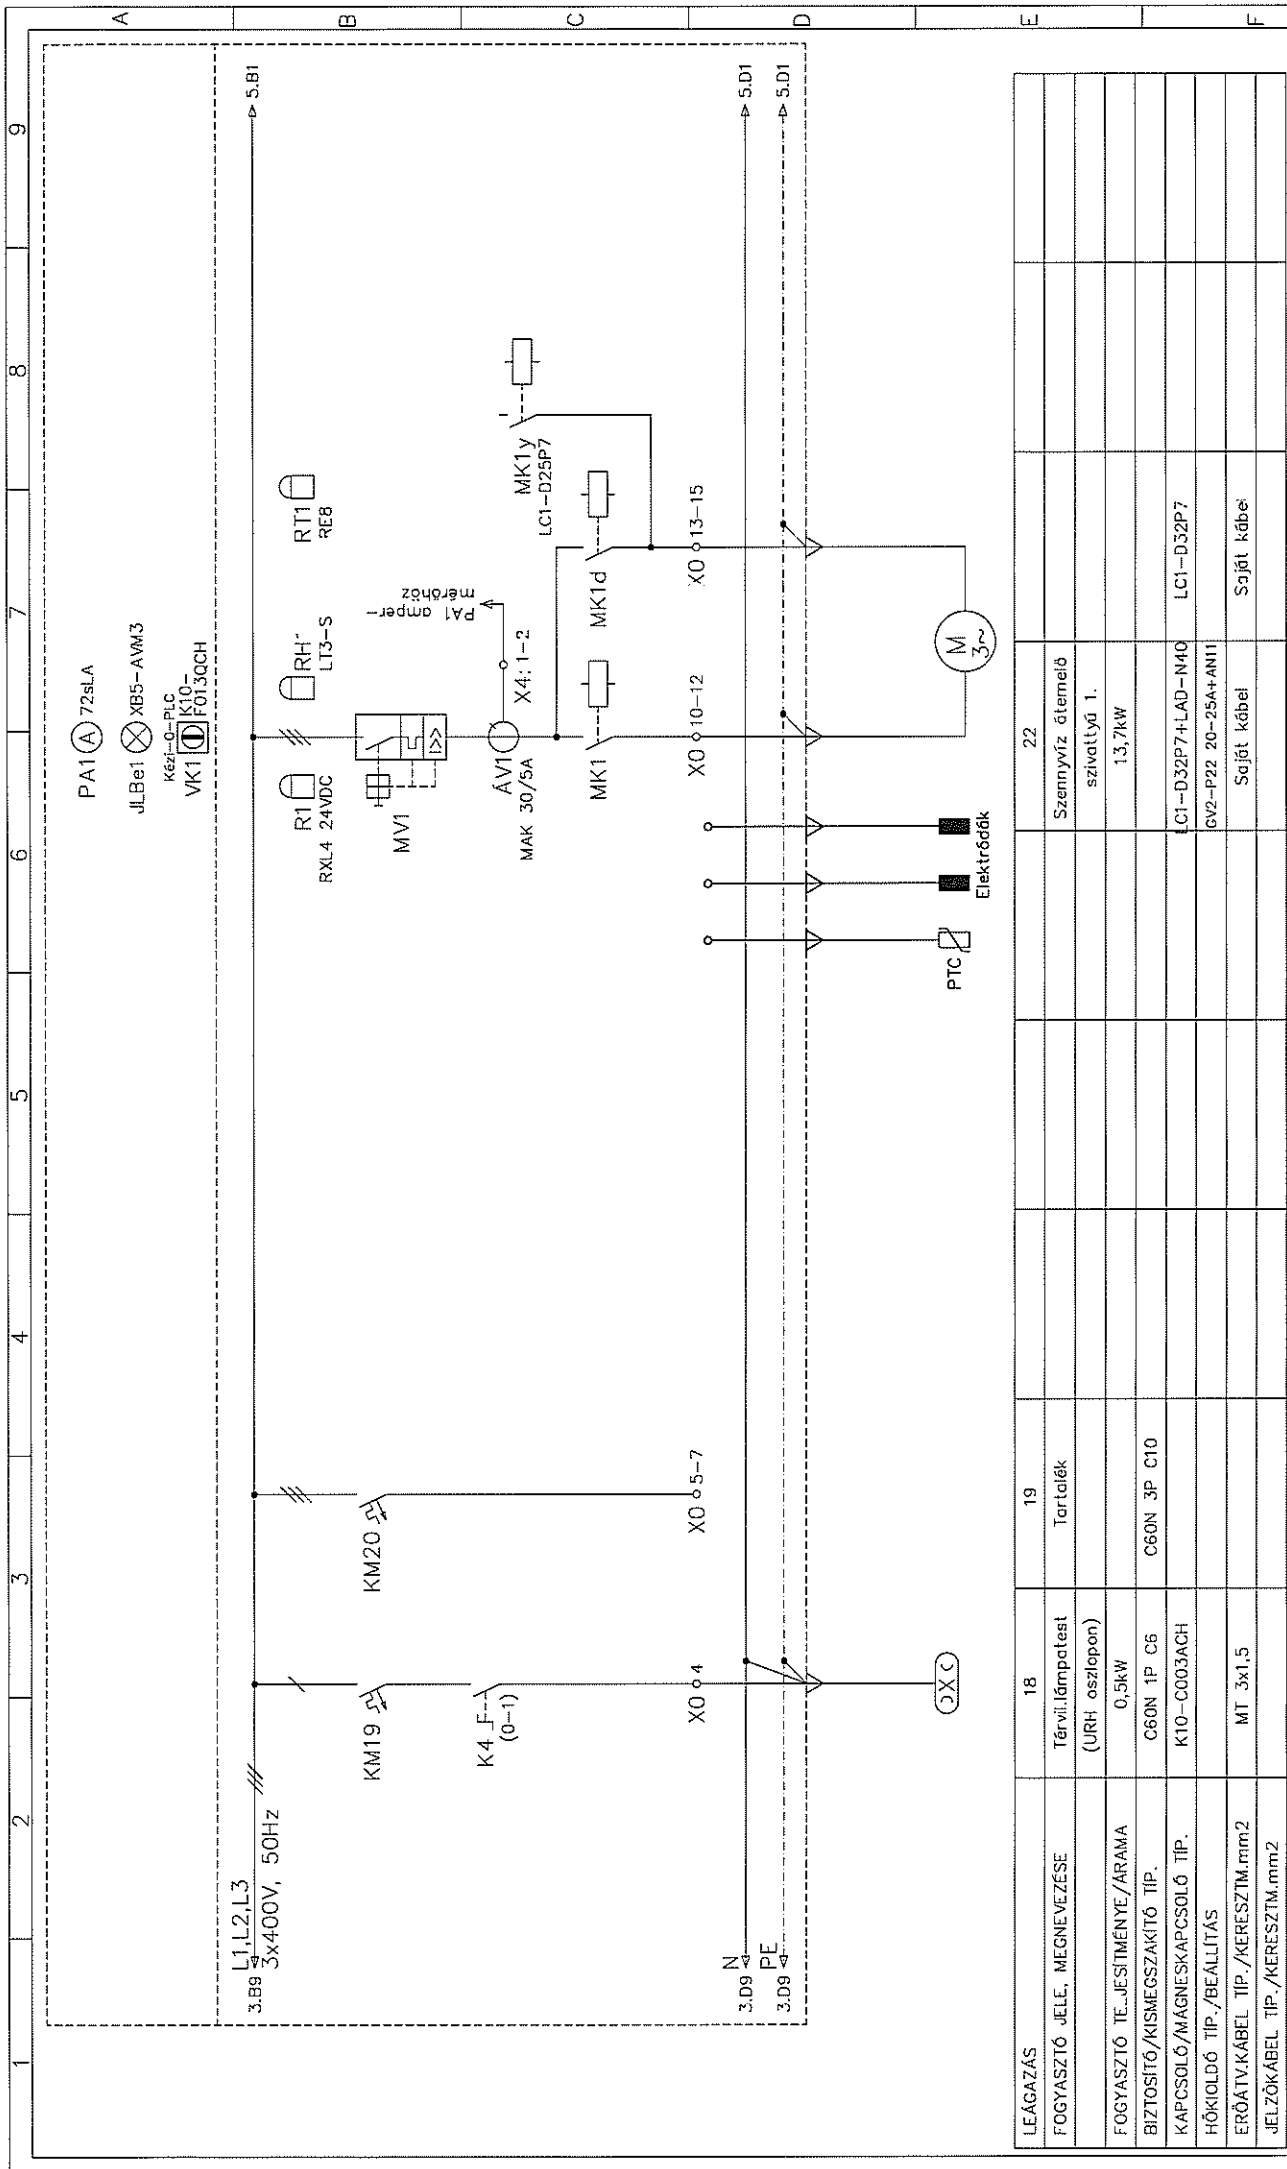

PA1 (A) 72sLA  
 JLB e1 XB5-AVM3  
 Kéz-O-PLC  
 VK1 K10-  
 F01.3GCH

LEÁGÁZÁS	18	19	22
FOGYASZTÓ JELE, MEGNEVEZÉSE	Térvi lámpatest (URH oszlopon)	Tartalék	Szennyvíz áttermelő szivattyú 1.
FOGYASZTÓ TE. JESÍTMENYE/ARAMA	0,5kW	C60N 3P C10	13,7kW
BIZTOSÍTÓ/KISMEGSZAKÍTÓ TÍP.	C60N 1P C6	LC1-D32P7+LAD-N40	LC1-D32P7
KAPCSOLÓ/MÁGNESKAPCSOLÓ TÍP.	K10-C003ACH		
HŐKIOLDÓ TÍP./BEÁLLÍTÁS			
ERŐÁTV.KÁBEL TÍP./KERESZTM.mm2	MT 3x1,5		Saját kábel
JELZŐKÁBEL TÍP./KERESZTM.mm2			

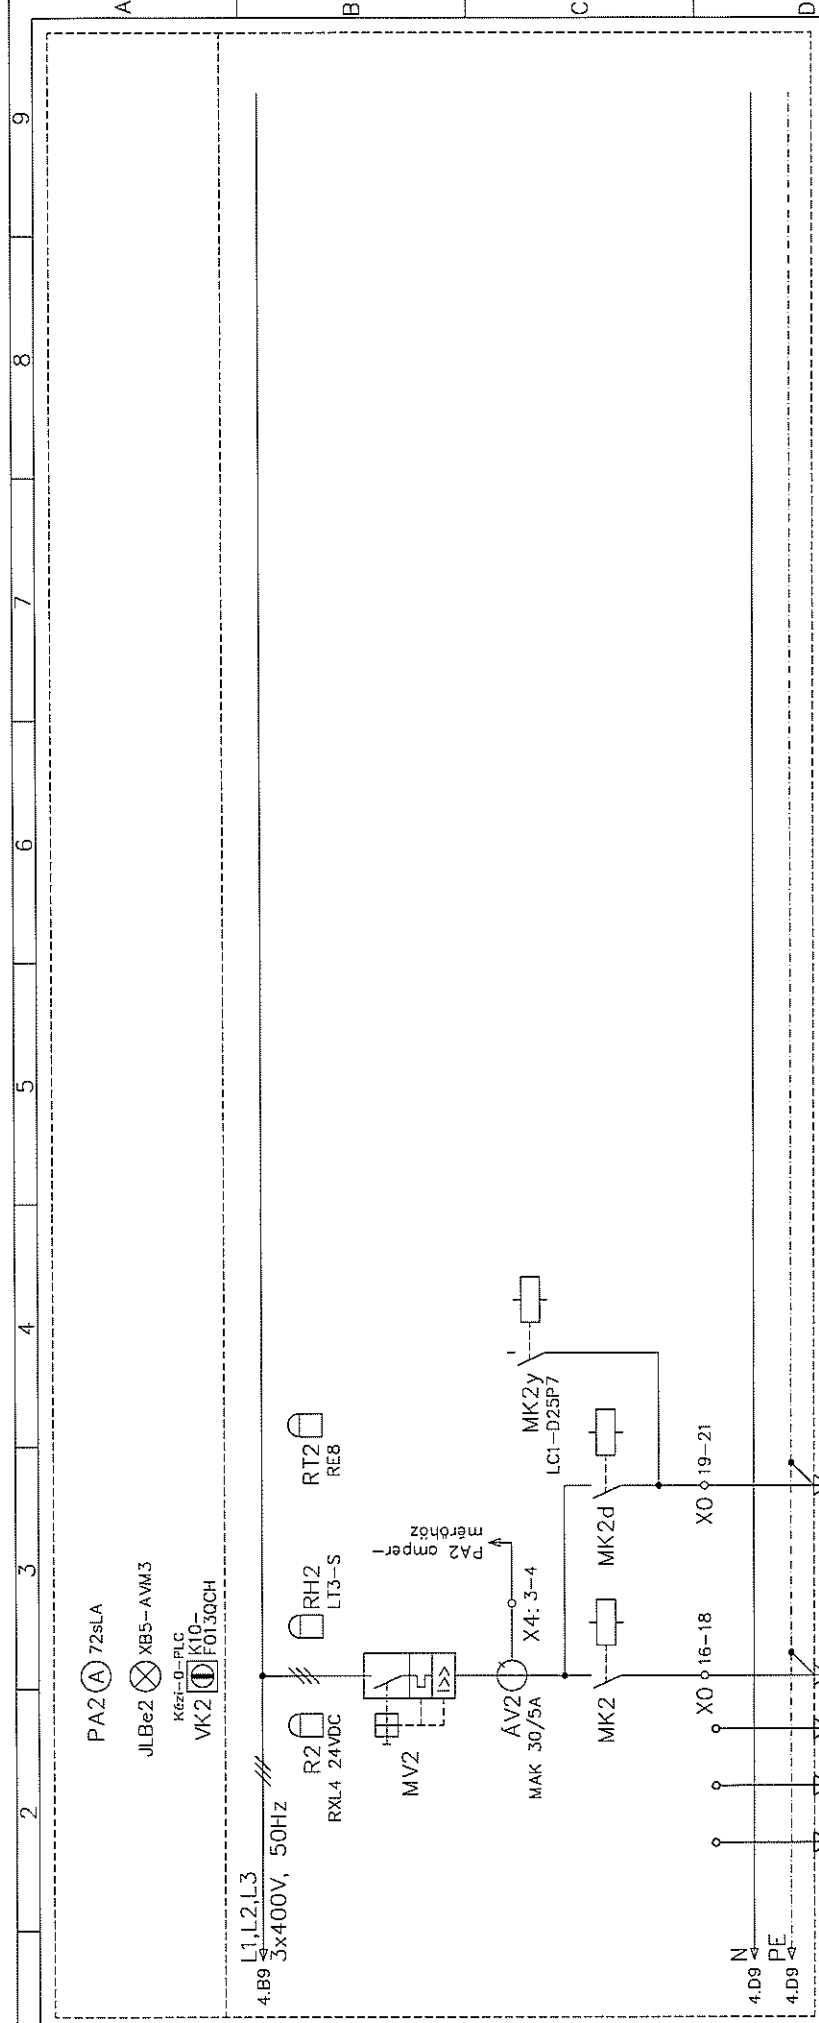

LEÁGAZÁS	23																
FOGYASZTÓ JELE, MEGNEVEZÉSE	Szennyvíz áttermelő szivattyú 2.																
FOGYASZTÓ TELJESÍTMÉNYE/ÁRAMA	11,0kW																
BIZTOSÍTÓ/KISMEGSZAKÍTÓ TÍP.																	
KAPCSOLÓ/MÁGNESKAPCSOLÓ TÍP.	LCI-D32P7+LAD-N40																
HŐKIOLDÓ TÍP./BEÁLLÍTÁS	GV2-P22 20-25A+ANTI																
ERŐÁTV.KÁBEL TÍP./KERESZTM.mm2	Saját kábel																
JELZŐKÁBEL TÍP./KERESZTM.mm2	Saját kábel																

