
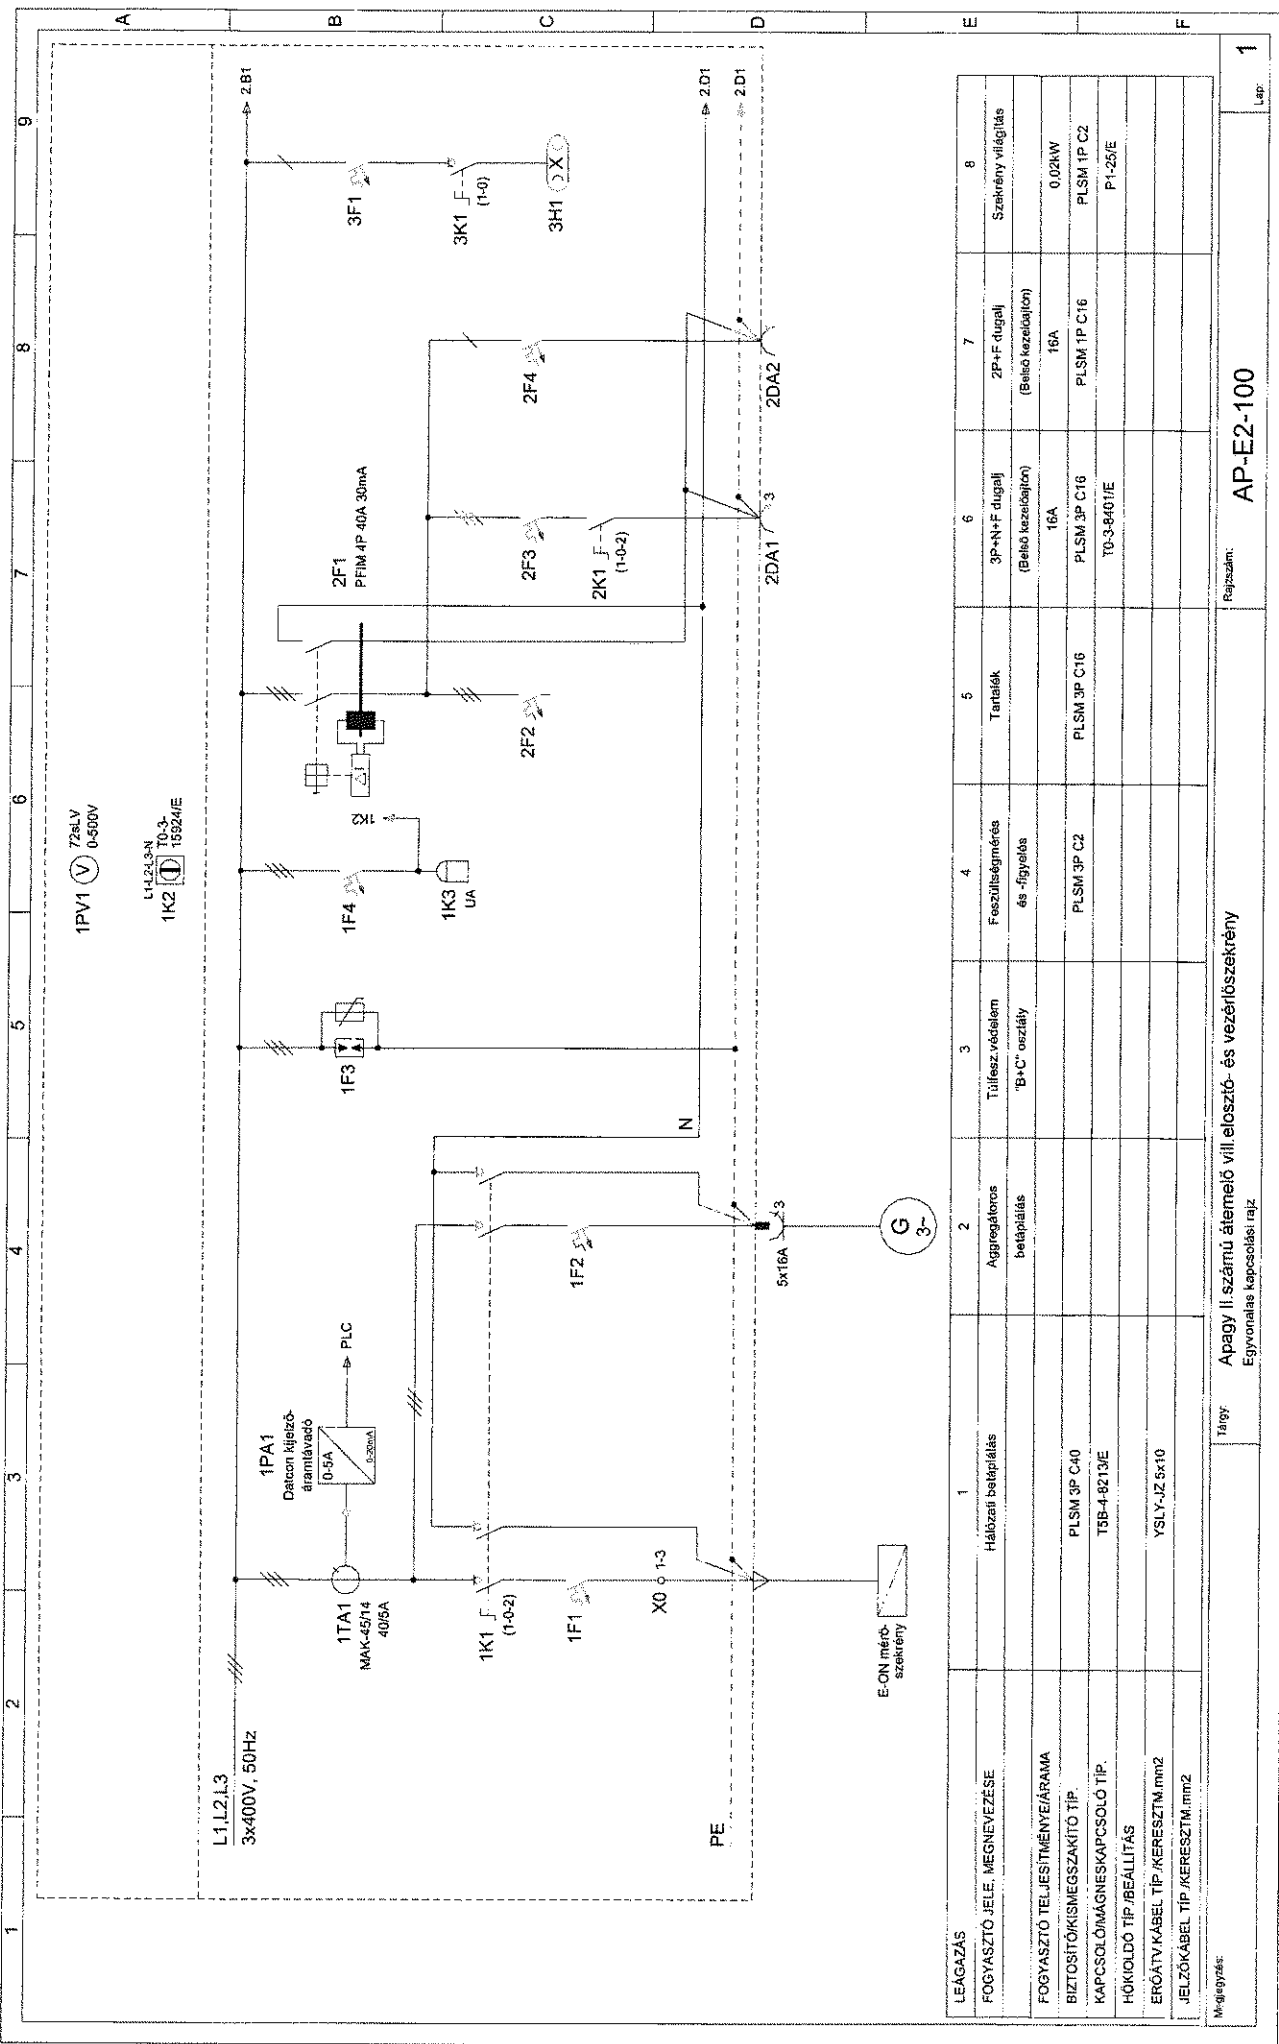


**RAJZJEGYZÉK:**

- AP-EZ-100 / 1.lap Egyvonalas kapcsolási rajz
- AP-EZ-100 / 2.lap Egyvonalas kapcsolási rajz
- AP-EZ-100 / 3.lap Egyvonalas kapcsolási rajz
- AP-EZ-100 / 4.lap Egyvonalas kapcsolási rajz

AP-EZ-300 / 1.lap Homloképi rajz


Módosítás száma:	0	1	2	3	4	5
Módosítás dátuma:						
Jóváhagyás dátuma:						
Jóváhagyó aláírása:						
Beruházó:						
Megjízó:	Projekt vezető:					
Tervező:						
A terv tárgya:	Tervleírás: <b>Kiviteli</b>					
A rajz megnevezése:	Dátum: <b>2014.08.</b>					
	Munkaszám:					
	Méreletarány: -					
Ügyvezető:	B jeleű, áttemelő villamos elosztó- és vezérlőszekrény kapcsolási rajzok					Rajzsám: -
	Vezető tervész:	Tervező:	Elektronikus tervész:			
			Kólya Ferenc 15-0679			




LEÁGÁZÁS	1	2	3	4	5	6	7	8
FOGYASZTÓ JELE, MEGNEVEZÉSE	Hálózati betáplálás	Aggregátoros betáplálás	Tűlteszvédelem "B+C" osztály	Feszültségmérés és -figyelés	Tartálok	3P+N+F dugalj (Belső kezeléjelen)	2P+F dugalj (Belső kezeléjelen)	Szekrény világítás
FOGYASZTÓ TELJESÍTMÉNYE/ÁRAMA						16A	16A	0,02kW
BIZTOSÍTÓKISMEGSHAZKÍTÓ TÍP.		PLSM 3P C40			PLSM 3P C16	PLSM 3P C16	PLSM 1P C16	PLSM 1P C2
KAPCSOLÓMÁGNESKAPCSOLÓ TÍP.		T5B-4-82T3E				TO-3-840T/E		P1-25/E
HÖKÖLDŐ TÍP./BEÁLLÍTÁS								
ERŐTÁV. KÁBEL TÍP./KERESZTM. mm <sup>2</sup>		YSLY-JZ 5x10						
JELZŐKÁBEL TÍP./KERESZTM. mm <sup>2</sup>								

Megjegyzés:  
 Tárgy: **Apagy II számú átemelő vill. elosztó- és vezérlőszekrény**  
 Egyvonalas kapcsolási rajz

Rajzszám: **AP-E2-100**

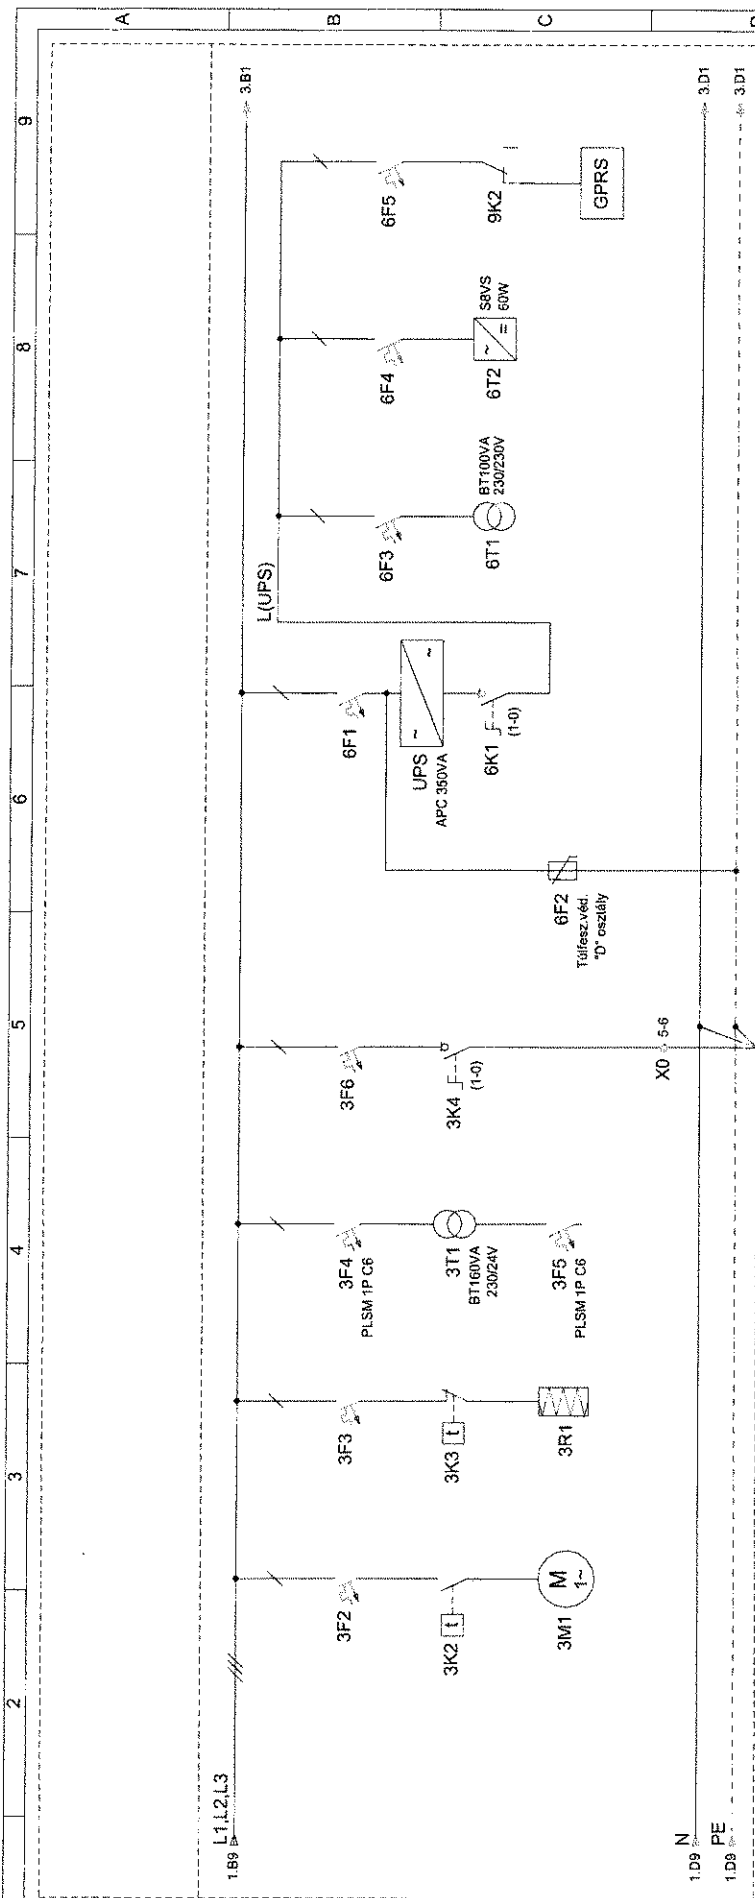


LEÁGÁZÁS	9	10	11	12	13	14	15	16
FOGYASZTÓ JELE, MEGNEVEZÉSE	Szekrény szellőztető ventilátor	Szekrény fűtés	Vezérlő feszültség 24VAC	Teljesítmény lámpatest	Szűnetmentes tápegység	PLC tápfesz. 230VAC	PLC I/O tápfesz. 24VDC	GPRS modem tápfesz. 230VAC
FOGYASZTÓ TELJESÍTMÉNYE/ÁRAMA	0.1kW	0.05kW		0.15kW				
BIZTOSÍTÓKISMEGHAZÁNTÓ TÍP.	PLSM IP C2	PLSM IP C2		PLSM IP C6	PLSM IP C6	PLSM IP C2	PLSM IP C2	PLSM IP C2
KAPCSOLÓMÁGNESKAPCSOLO TÍP.				P1-25/E	P1-25/E/ASVB			GZR-2 24VDC
HŐKÖLDŐ TÍP./BEÁLLÍTÁS								
ERŐTÁV. KÁBEL TÍP./KERESZTM. mm2				YSLY-3Z 3x1.5				
JELZÓKÁBEL TÍP./KERESZTM. mm2								

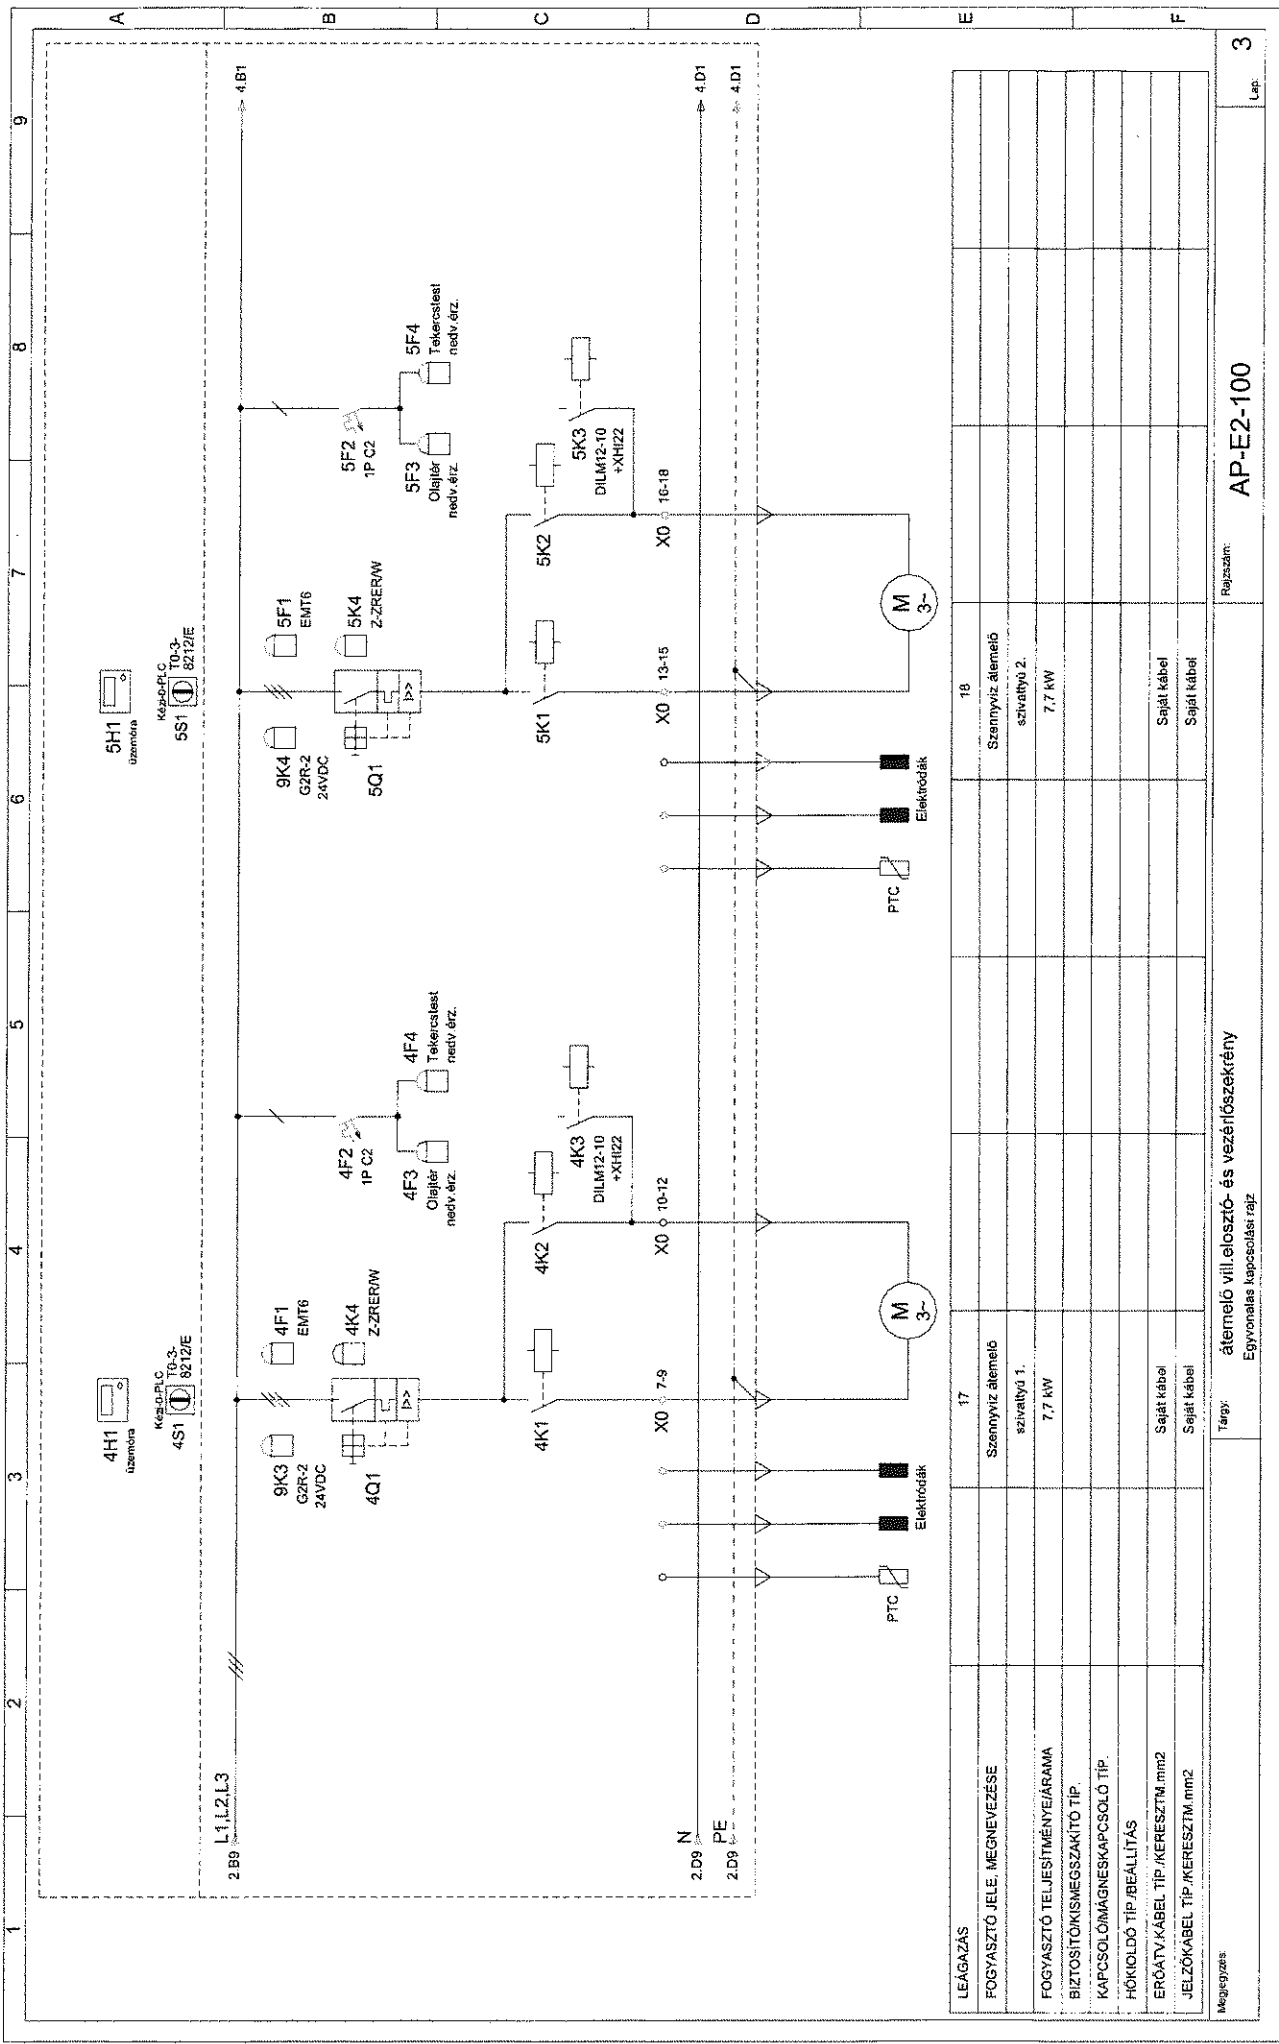

LEÁGÁZÁS	17	18
FOGYASZTÓ JELE MEGNEVEZÉSE	Szennyvíz átemelő szivattyú 1.	Szennyvíz átemelő szivattyú 2.
FOGYASZTÓ TELJESÍTMÉNYÁRÁMA	7,7 kW	7,7 kW
BIZTOSÍTÓKISMEGSAKÍTÓ TÍP.		
KAPCSOLÓMAGNESKAPCSOLÓ TÍP.		
HŐKÖLDŐ TÍP./BEÁLLÍTÁS		
ERŐÁTVY-KÁBEL TÍP./KERESZTM. mm2	Saját kábel	Saját kábel
JELZŐKÁBEL TÍP./KERESZTM. mm2	Saját kábel	Saját kábel

Megjegyzés: Tárgy: átemelő vill.elosztó- és vezérlőszekrény  
Egyvonalas kapcsolási rajz  
Rajzszám: AP-E2-100  
Lap: 3

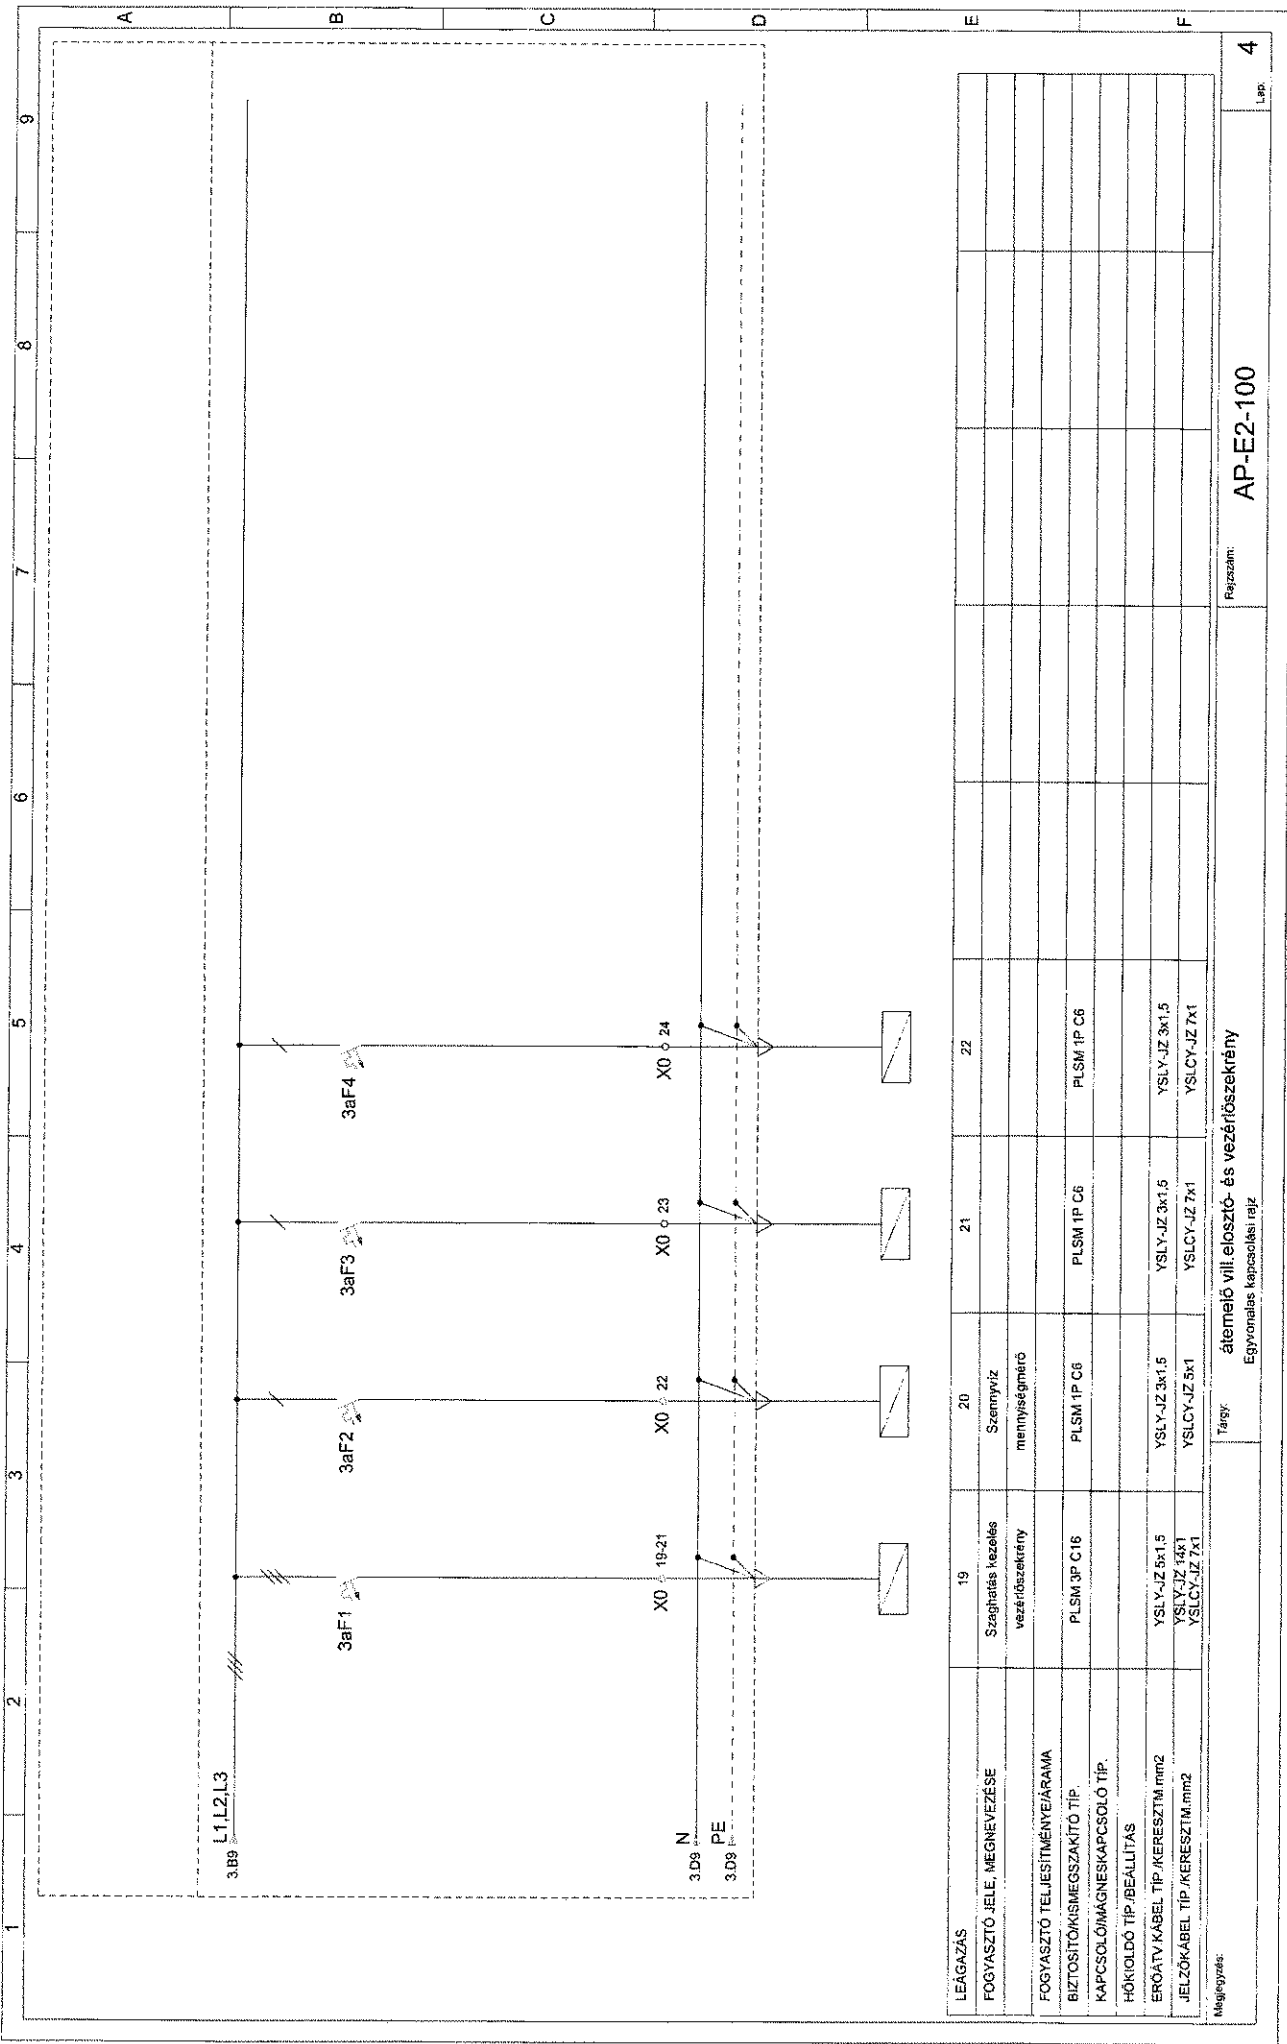

LEAGAZÁS	19	20	21	22
FOGYASZTÓ JELE, MEGNEVEZÉSE	Szaghates kezelés vezérlőszekrény	Szemnyiz mennyiségmérő		
FOGYASZTÓ TELJESÍTMÉNY/ÁRAMA				
BIZTOSÍTÓ/KISMEGSAZKÍTÓ TÍP.	PLSM 3P C16	PLSM 1P C6	PLSM 1P C6	PLSM 1P C6
KAPCSOLÓ/MÁGNESKAPCSOLÓ TÍP.				
HŐKÖLDŐ TÍP./BEÁLLÍTÁS	YSLY-JZ 5x1.5	YSLY-JZ 3x1.5	YSLY-JZ 3x1.5	YSLY-JZ 3x1.5
ERŐTŰ KABEL TÍP./KERESZTM.mm2	YSLY-JZ 14x1	YSLCY-JZ 7x1	YSLCY-JZ 7x1	YSLCY-JZ 7x1
JELZŐKABEL TÍP./KERESZTM.mm2	YSLCY-JZ 7x1			

Megjegyzés: **átemelő vill. elosztó- és vezérlőszekrény**  
Egyvonalas kapcsolási rajz

Belső kezelőpult  
800x1000x300mm

Szerelőlap  
800x1000x300mm

