


M=1:25

M1 -M1 METSZET

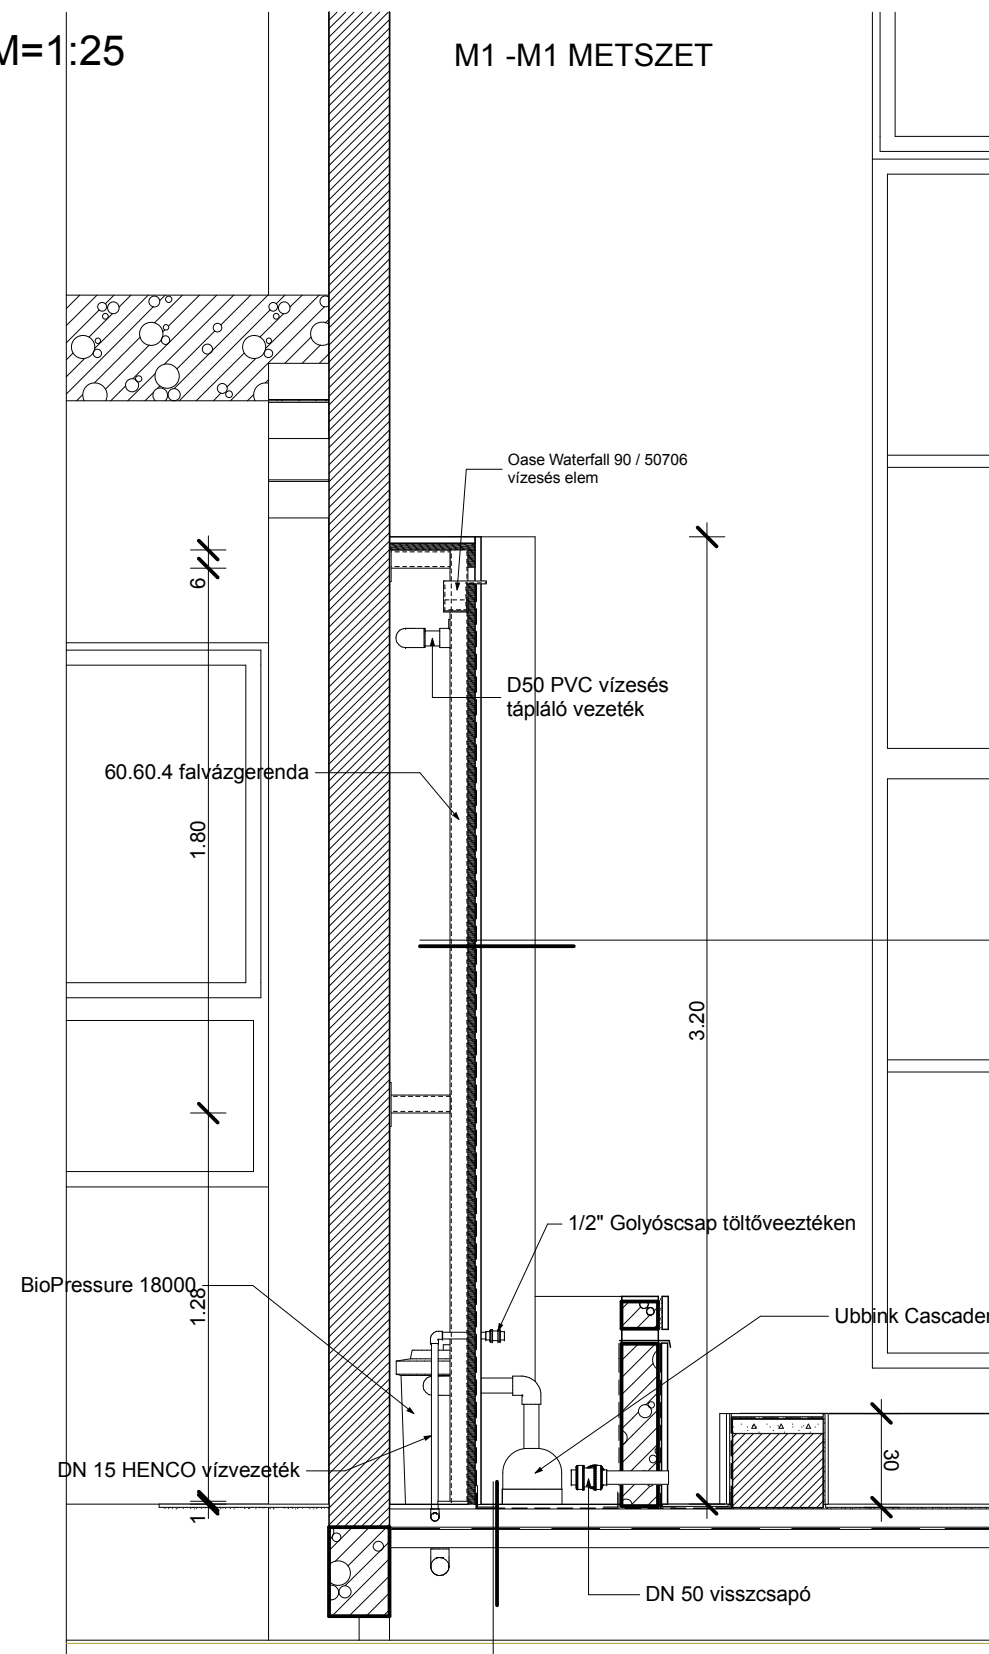

Oase Waterfall 90 / 50706 vízesés elem

D50 PVC vízesés tápláló vezeték

60.60.4 falvázgerenda

1.80

3.20

BioPressure 18000

1.20

DN 15 HENCO vízvezeték

1

1/2" Golyóscsap töltővezeték

Ubbink Cascademax 18000 vízesés és patak szivattyú 1351317


0.30

DN 50 visszcsapó

- Mural Blanco burkoló lap
- UNIFIX-2K/6 rugalmas vékonyágyas burkolatragasztó
- 2 rtg AQUAFIN -2/KM-Plus rugalmas vízszigetelés hajlatokban
- ASO-Dichtband-2000 hajlaterősítő szalaggal
- AQUAFI-1K Merev szigetelő habarcs
- ASO-UNIGRUND mélyalapozás
- 2.2 cm OSB-4 lap
- 60.60.4 zártszelvény tartóváz

- Gress kerámia lap
- UNIFIX-2K/6 rugalmas vékonyágyas burkolatragasztó
- 2 rtg AQUAFIN -2/KM-Plus rugalmas vízszigetelés hajlatokban
- ASO-Dichtband-2000 hajlaterősítő szalaggal
- AQUAFI-1K Merev szigetelő habarcs
- ASO-UNIGRUND mélyalapozás
- 6 cm aljzatbeton
- 2rtg bitumenes szigetelő lemez
- 6 cm aljzatbeton
- 10 cm kavicságyazat

M2 -M2 METSZET

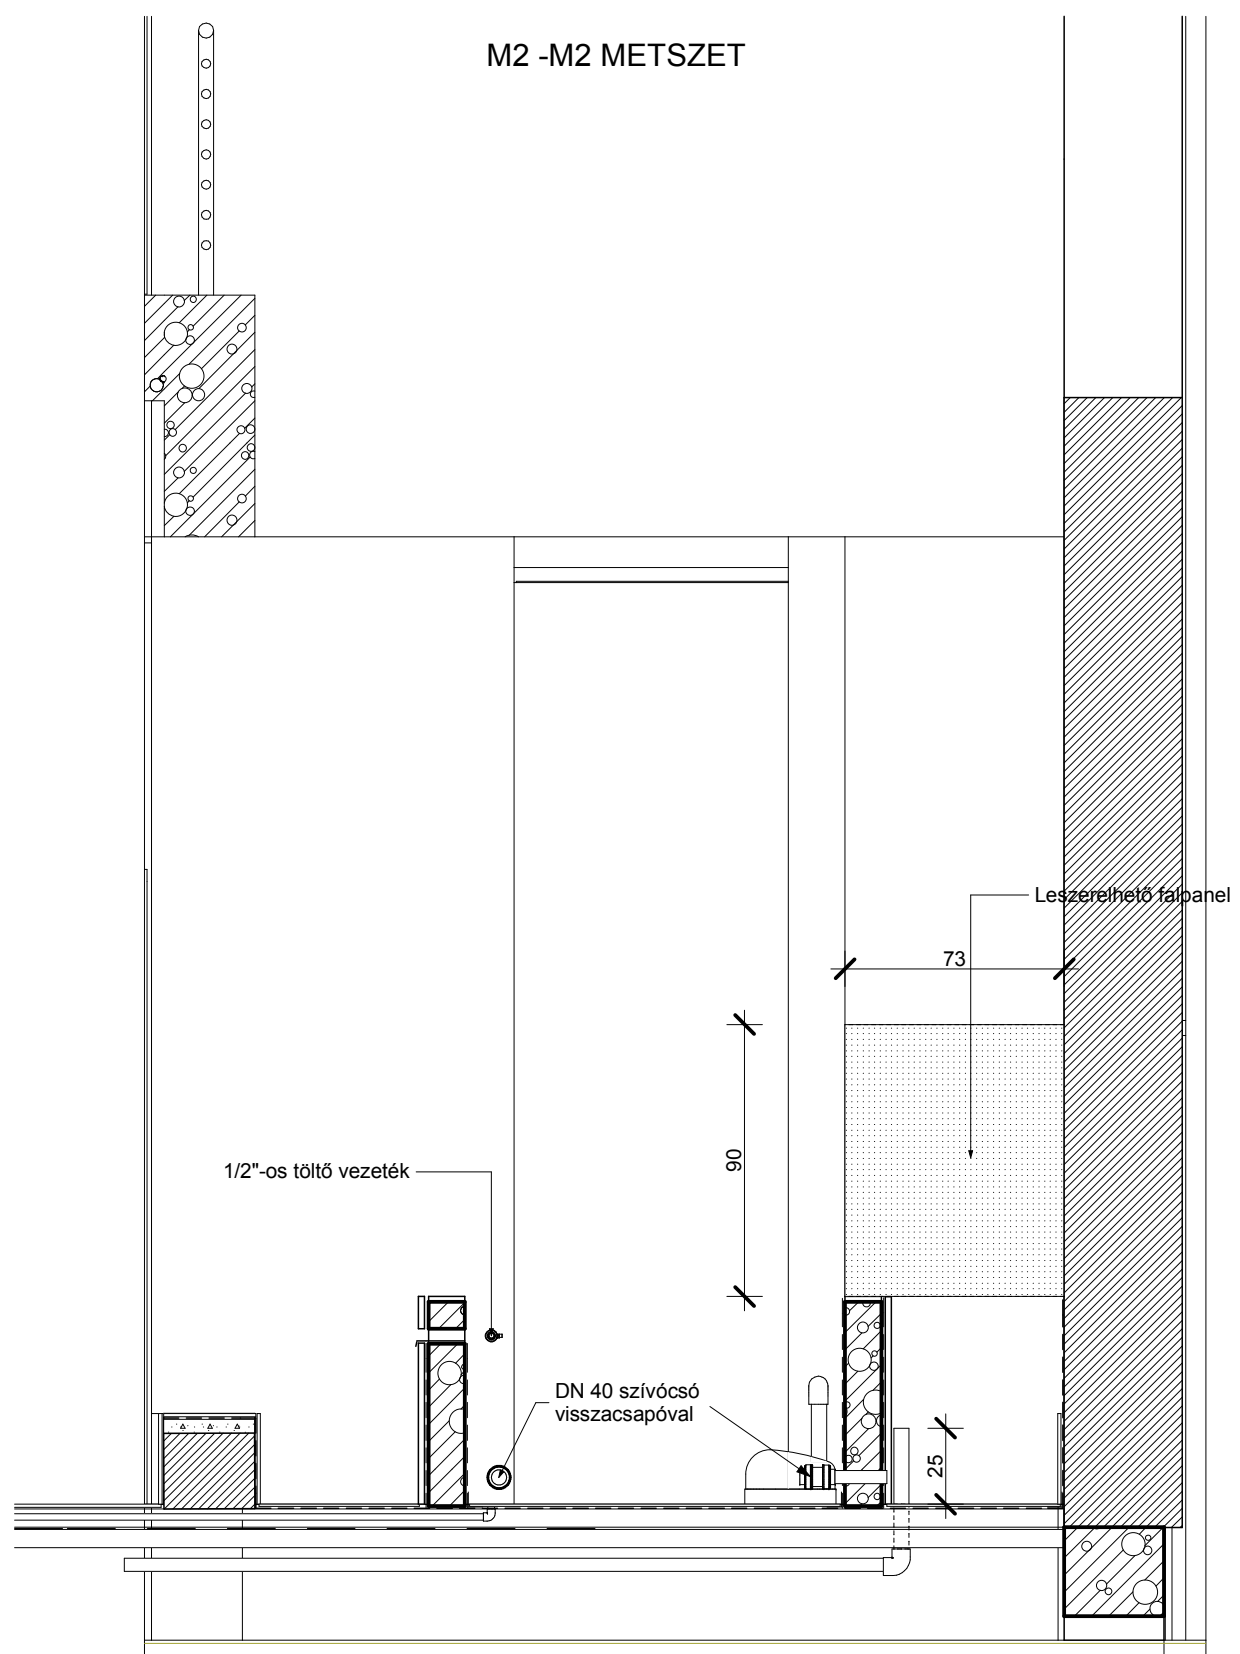

1/2"-os töltő vezeték

90

DN 40 szívócső visszacsapóval

25

Leszerelhető talpanel

73