


M=1:25

M1 -M1 METSZET

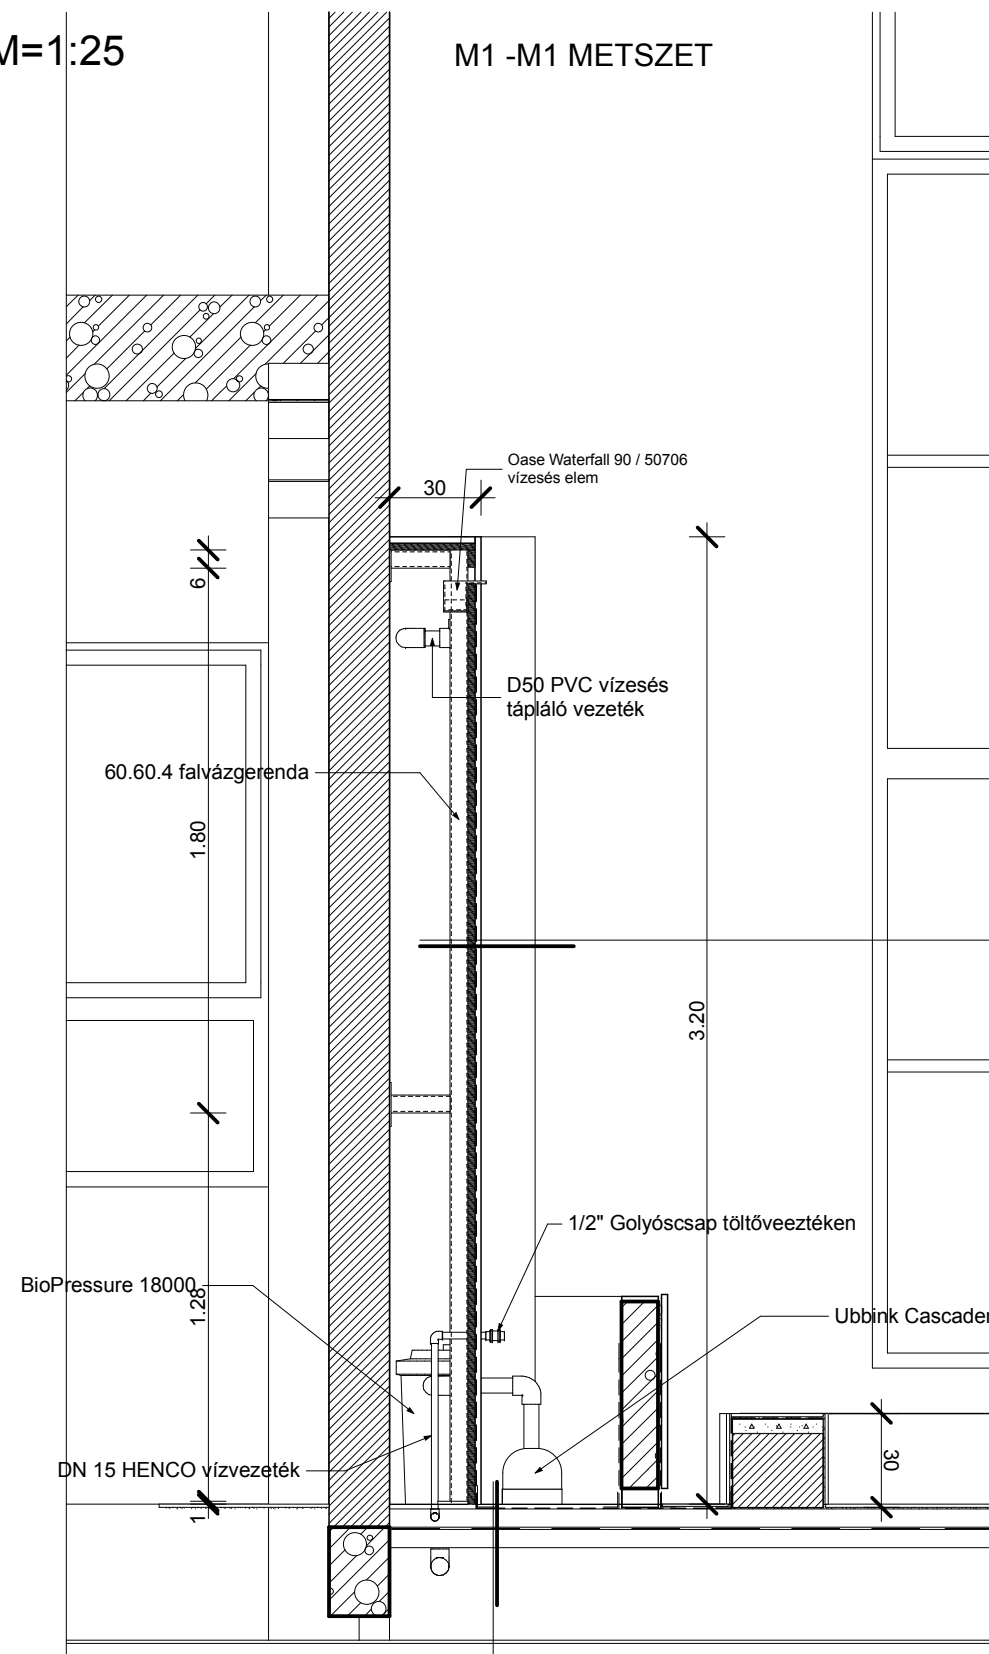

Oase Waterfall 90 / 50706 vízesés elem

D50 PVC vízesés tápláló vezeték

60.60.4 falvázgerenda

1.80

3.20

1/2" Golyóscsap töltővezeték

BioPressure 18000

1.20

DN 15 HENCO vízvezeték


Ubbink Cascademax 18000 vízesés és patak szivattyú 1351317

30

- Mural Blanco burkoló lap
- UNIFIX-2K/6 rugalmas vékonygyas burkolatragasztó
- 2 rtg AQUAFIN -2/KM-Plus rugalmas vízszigetelés hajlatokban
- ASO-Dichtband-2000 hajlaterősítő szalaggal
- AQUAFI-1K Merev szigetelő habarcs
- ASO-UNIGRUND mélyalapozás
- 2.2 cm OSB-4 lap
- 60.60,4 zártszelvény tartóváz

- Gress kerámia lap
- UNIFIX-2K/6 rugalmas vékonygyas burkolatragasztó
- 2 rtg AQUAFIN -2/KM-Plus rugalmas vízszigetelés hajlatokban
- ASO-Dichtband-2000 hajlaterősítő szalaggal
- AQUAFI-1K Merev szigetelő habarcs
- ASO-UNIGRUND mélyalapozás
- 6 cm aljzatbeton
- 2rtg bitumenes szigetelő lemez
- 6 cm aljzatbeton
- 10 cm kavicsgyázat

M2 -M2 METSZET

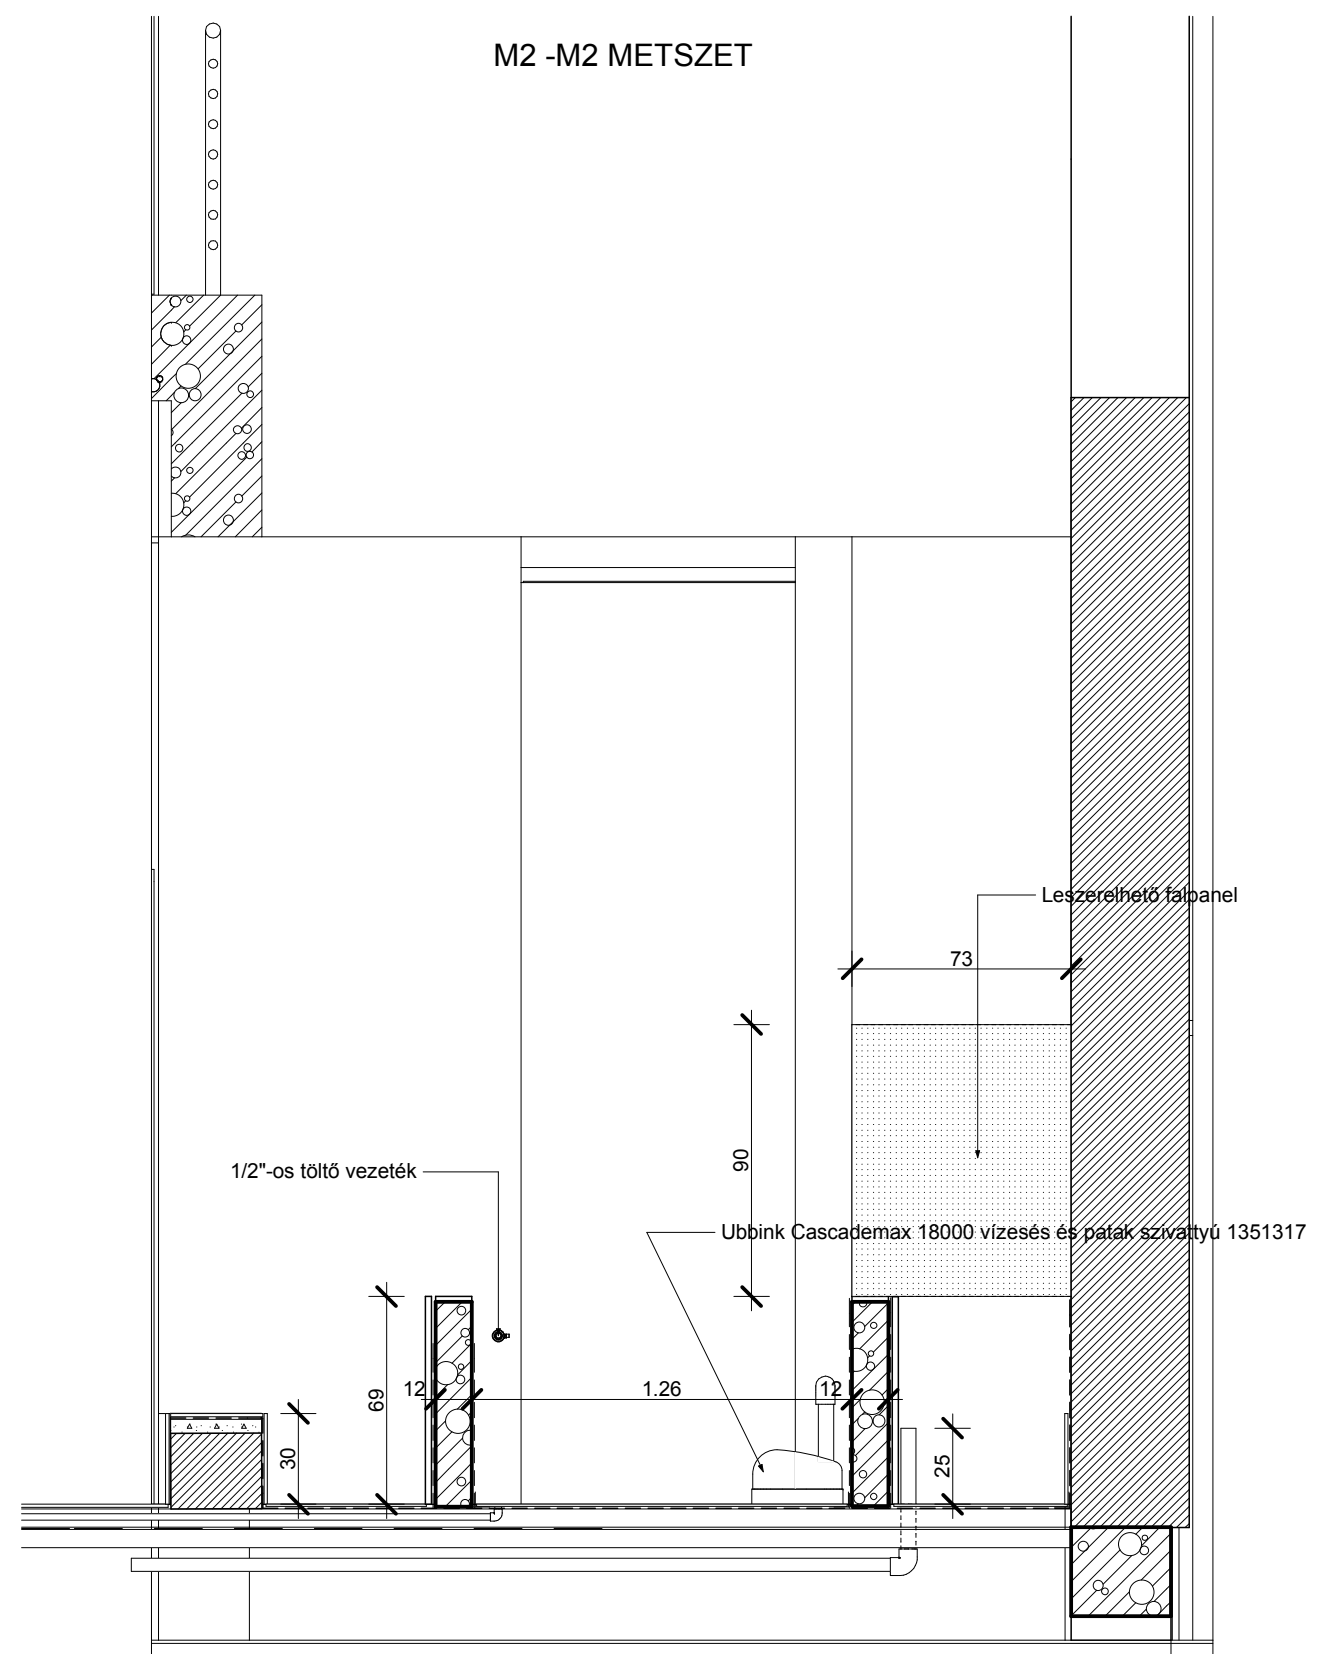

Leszerelhető felpanel

73

1/2"-os töltő vezeték

90

Ubbink Cascademax 18000 vízesés és patak szivattyú 1351317

1.26

69

12

30

25