
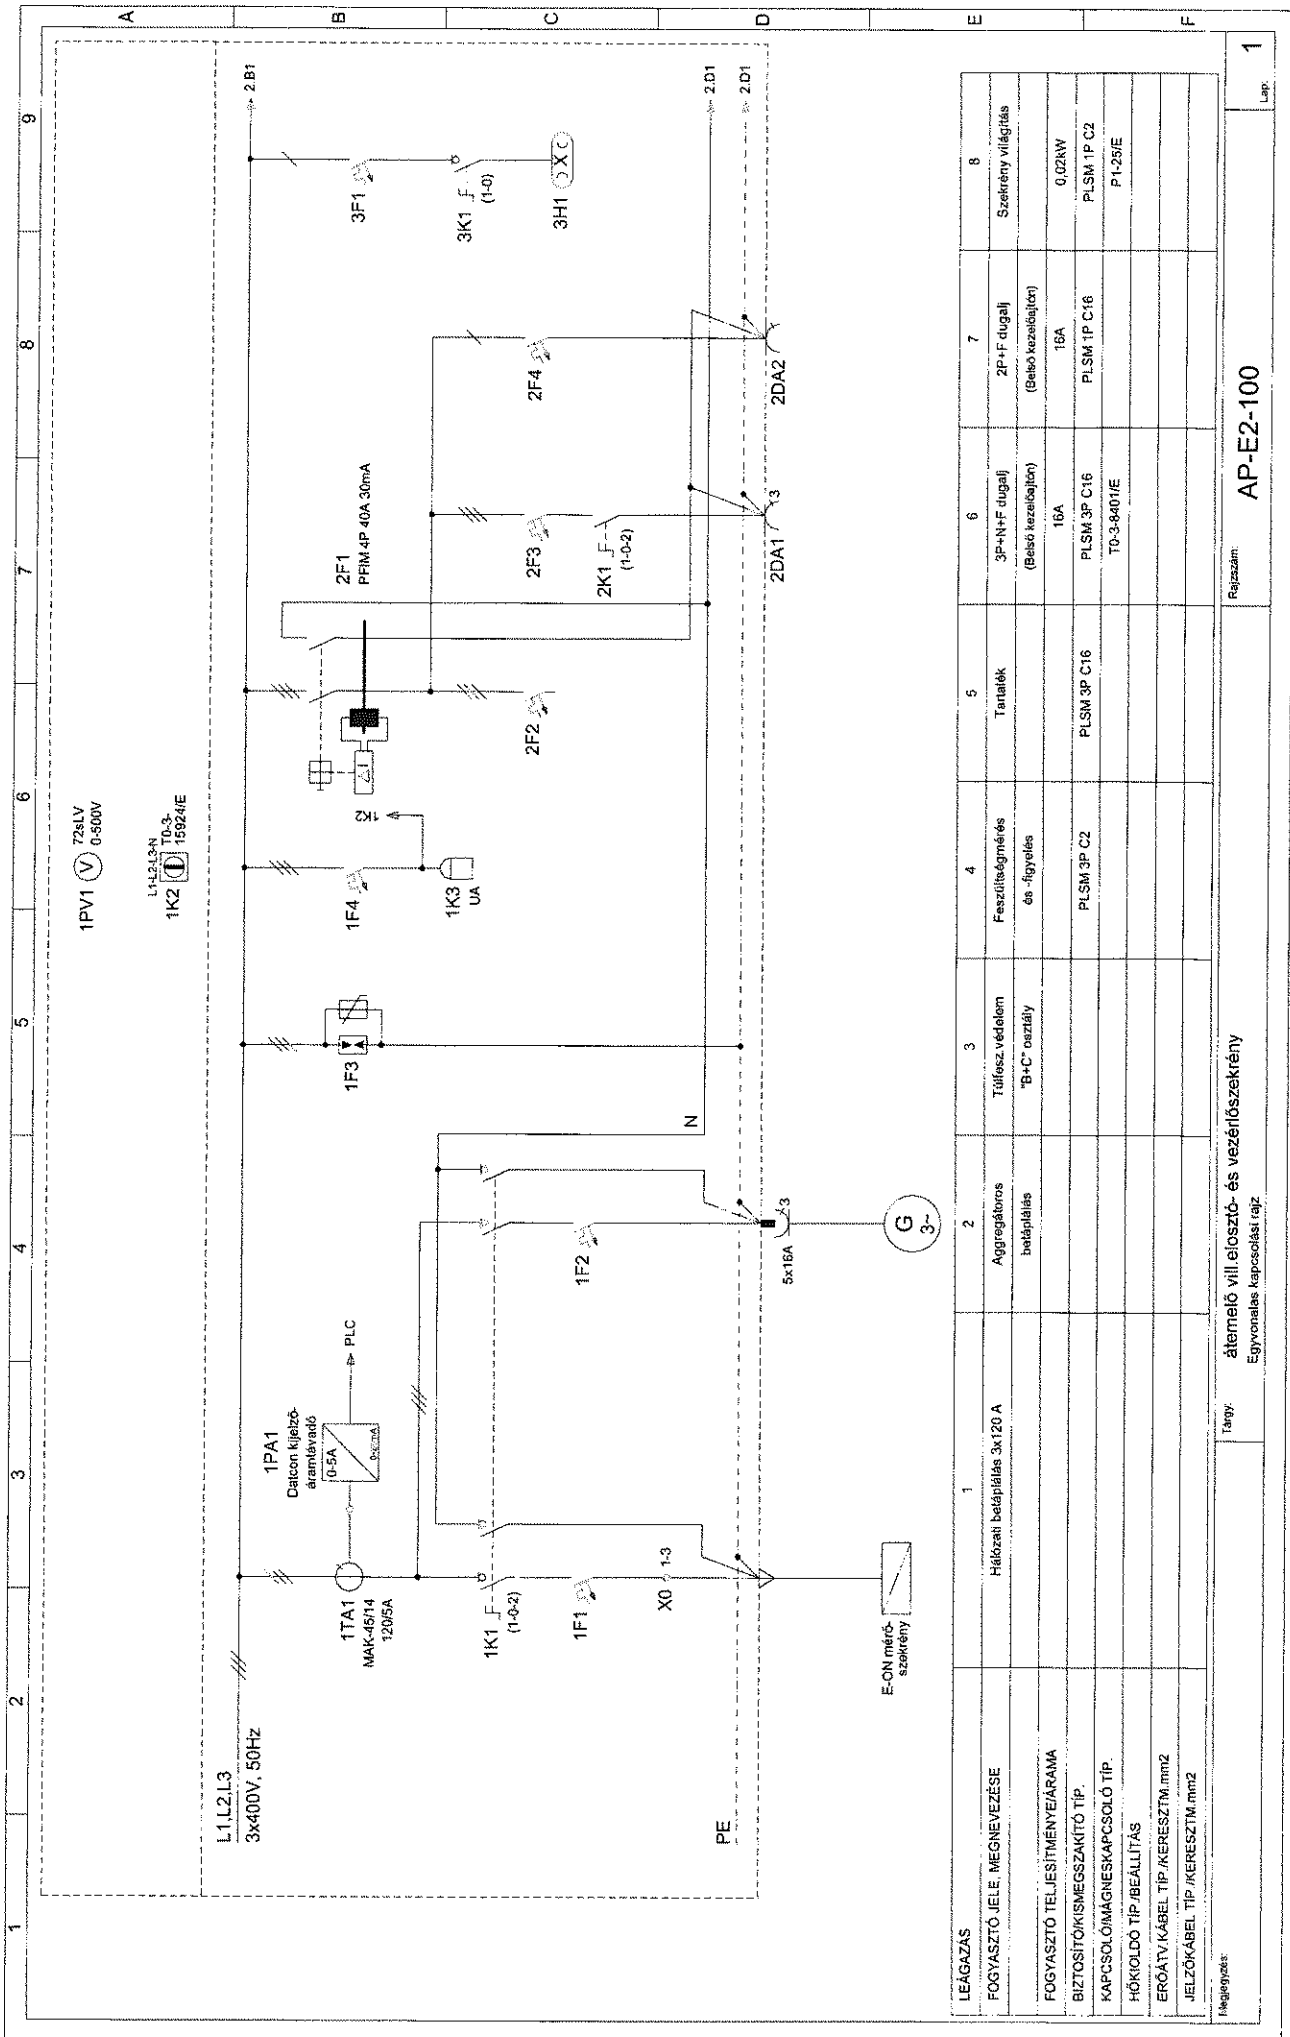


RAJZJEGYZÉK:

- AP-EZ-100 / 1.lap Egyenletes kapcsolási rajz
- AP-EZ-100 / 2.lap Egyenletes kapcsolási rajz
- AP-EZ-100 / 3.lap Egyenletes kapcsolási rajz
- AP-EZ-100 / 4.lap Egyenletes kapcsolási rajz

AP-EZ-300 / 1.lap Homlokképi rajz

Módosítás száma:	0	1	2	3	4	5
Módosítás dátuma:						
Jóváhagyás dátuma:						
Jóváhagyó aláírása:						
Beruházó:						
Megbízó:						
Tervező:						
A terv tárgya:	<p style="text-align: center;">C jelű, átemelő villamos elosztó- és vezérlőszekrény kapcsolási rajzok</p>					
A rajz megnevezése:	<p style="text-align: center;">Vezérlő tervrajz</p>					
Projekt vezető:						
Tervfajta:	Kiviteli					
Dátum:	2014.08.					
Munkaszám:						
Méretarány:	-					
Rajzsorszám:						
Elektronikus tervrajz:	<p style="text-align: center;">Tervező: </p>					
Ugyveető:						
Elektronikus tervrajz:	<p style="text-align: center;">Kólya Ferenc 15-0679</p>					




LEÁGAZÁS	1	2	3	4	5	6	7	8
FOGYASZTÓ JELE MEGNEVEZÉSE	Hőirózi belépülés 3x120 A	Aggregátoros belépülés	Tűlfesz. védelem "B+C" osztály	Feaszt. áramvédelem és -figyelés	Tanulék	3P+N+F dugalj (Belső kezelőjelen)	2P+F dugalj (Belső kezelőjelen)	Szekrény világítás
FOGYASZTÓ TELJESÍTMÉNYÁRAMA							16A	0,02KW
BIZTOSÍTÓK/MEGSZAKÍTÓ TÍP.				PLSM 3P C2	PLSM 3P C16	PLSM 3P C16 TD-3-9401/E	PLSM 1P C16	PLSM 1P C2
KAPCSOLÓMAGNESKAPCSOLÓ TÍP.								P1-25/E
HŐKÖLŐ TÍP./BEÁLLÍTÁS								
ERŐTNY./KÁBEL TÍP./KERESZTM. mm ²								
JELZŐKÁBEL TÍP./KERESZTM. mm ²								

Rajzszám: **AP-E2-100** Lap: **1**

Rajzszám: **AP-E2-100** Lap: **1**

Rajzszám: **AP-E2-100** Lap: **1**

Rajzszám: **AP-E2-100** Lap: **1**

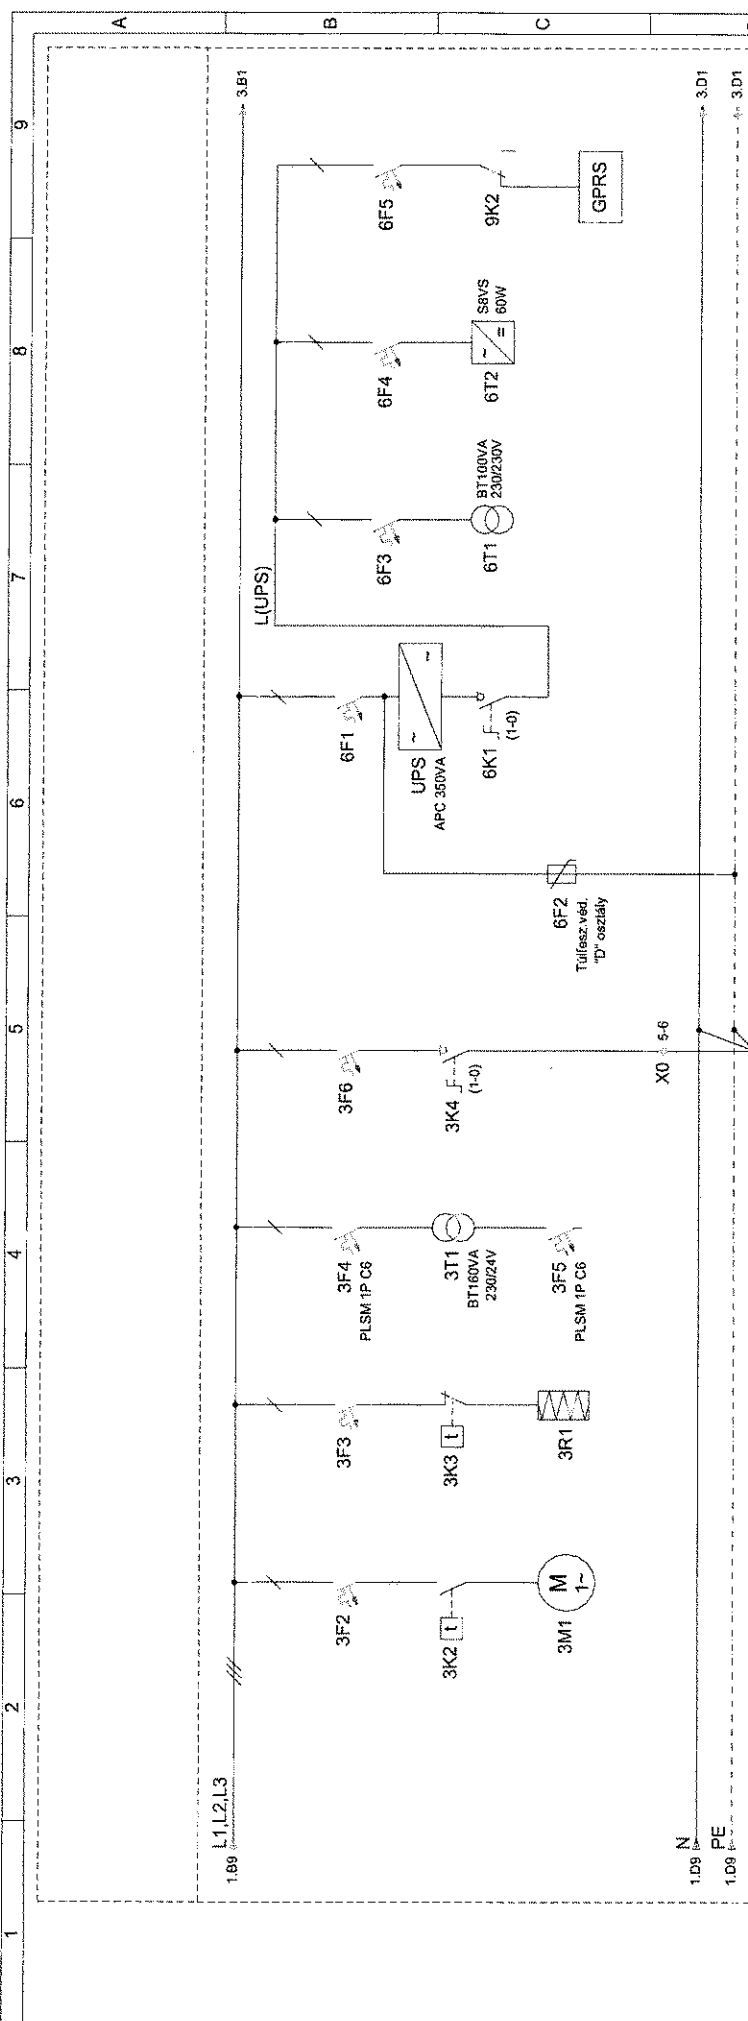


LEÁGÁZÁS	9	10	11	12	13	14	15	16
FOGYASZTÓ JELE, MEGNEVEZÉSE	Szekrény szelbőz- telő ventilátor	Szekrény túlős	Vezérlő feszül- ség 24VAC	Térvilágítási lámpatest	Szűnetmentes tápegység	PLC tápfesz. 230VAC	PLC I/O lápfesz. 24VDC	GPRS modem tápfesz. 230VAC
FOGYASZTÓ TELJESÍTMÉNY/ÁRAMA	0.1kW	0.03kW		0.15kW				
BIZTOSÍTÓ/KISMEGSAZÍTÓ TÍP.	PLSM 1P C2	PLSM 1P C2		PLSM 1P C6	PLSM 1P C6	PLSM 1P C2	PLSM 1P C2	PLSM 1P C2
KAPCSOLÓ/MÁGNESKAPCSOLÓ TÍP.				P1-25E	P1-25E/ASVB			G2R-2 24VDC
HOKIOLDO TÍP./BEÁLLÍTÁS								
ERŐÁTV. KÁBEL TÍP./KERESZTM. mm ²								
JELZOKÁBEL TÍP./KERESZTM. mm ²				YSLY-JZ 3x1.5				


Megjegyzés: átemelő vill. elosztó- és vezérlőszekrény
Egyvonalas kapcsolási rajz

Rajzszám: AP-E2-100

Lap: 2

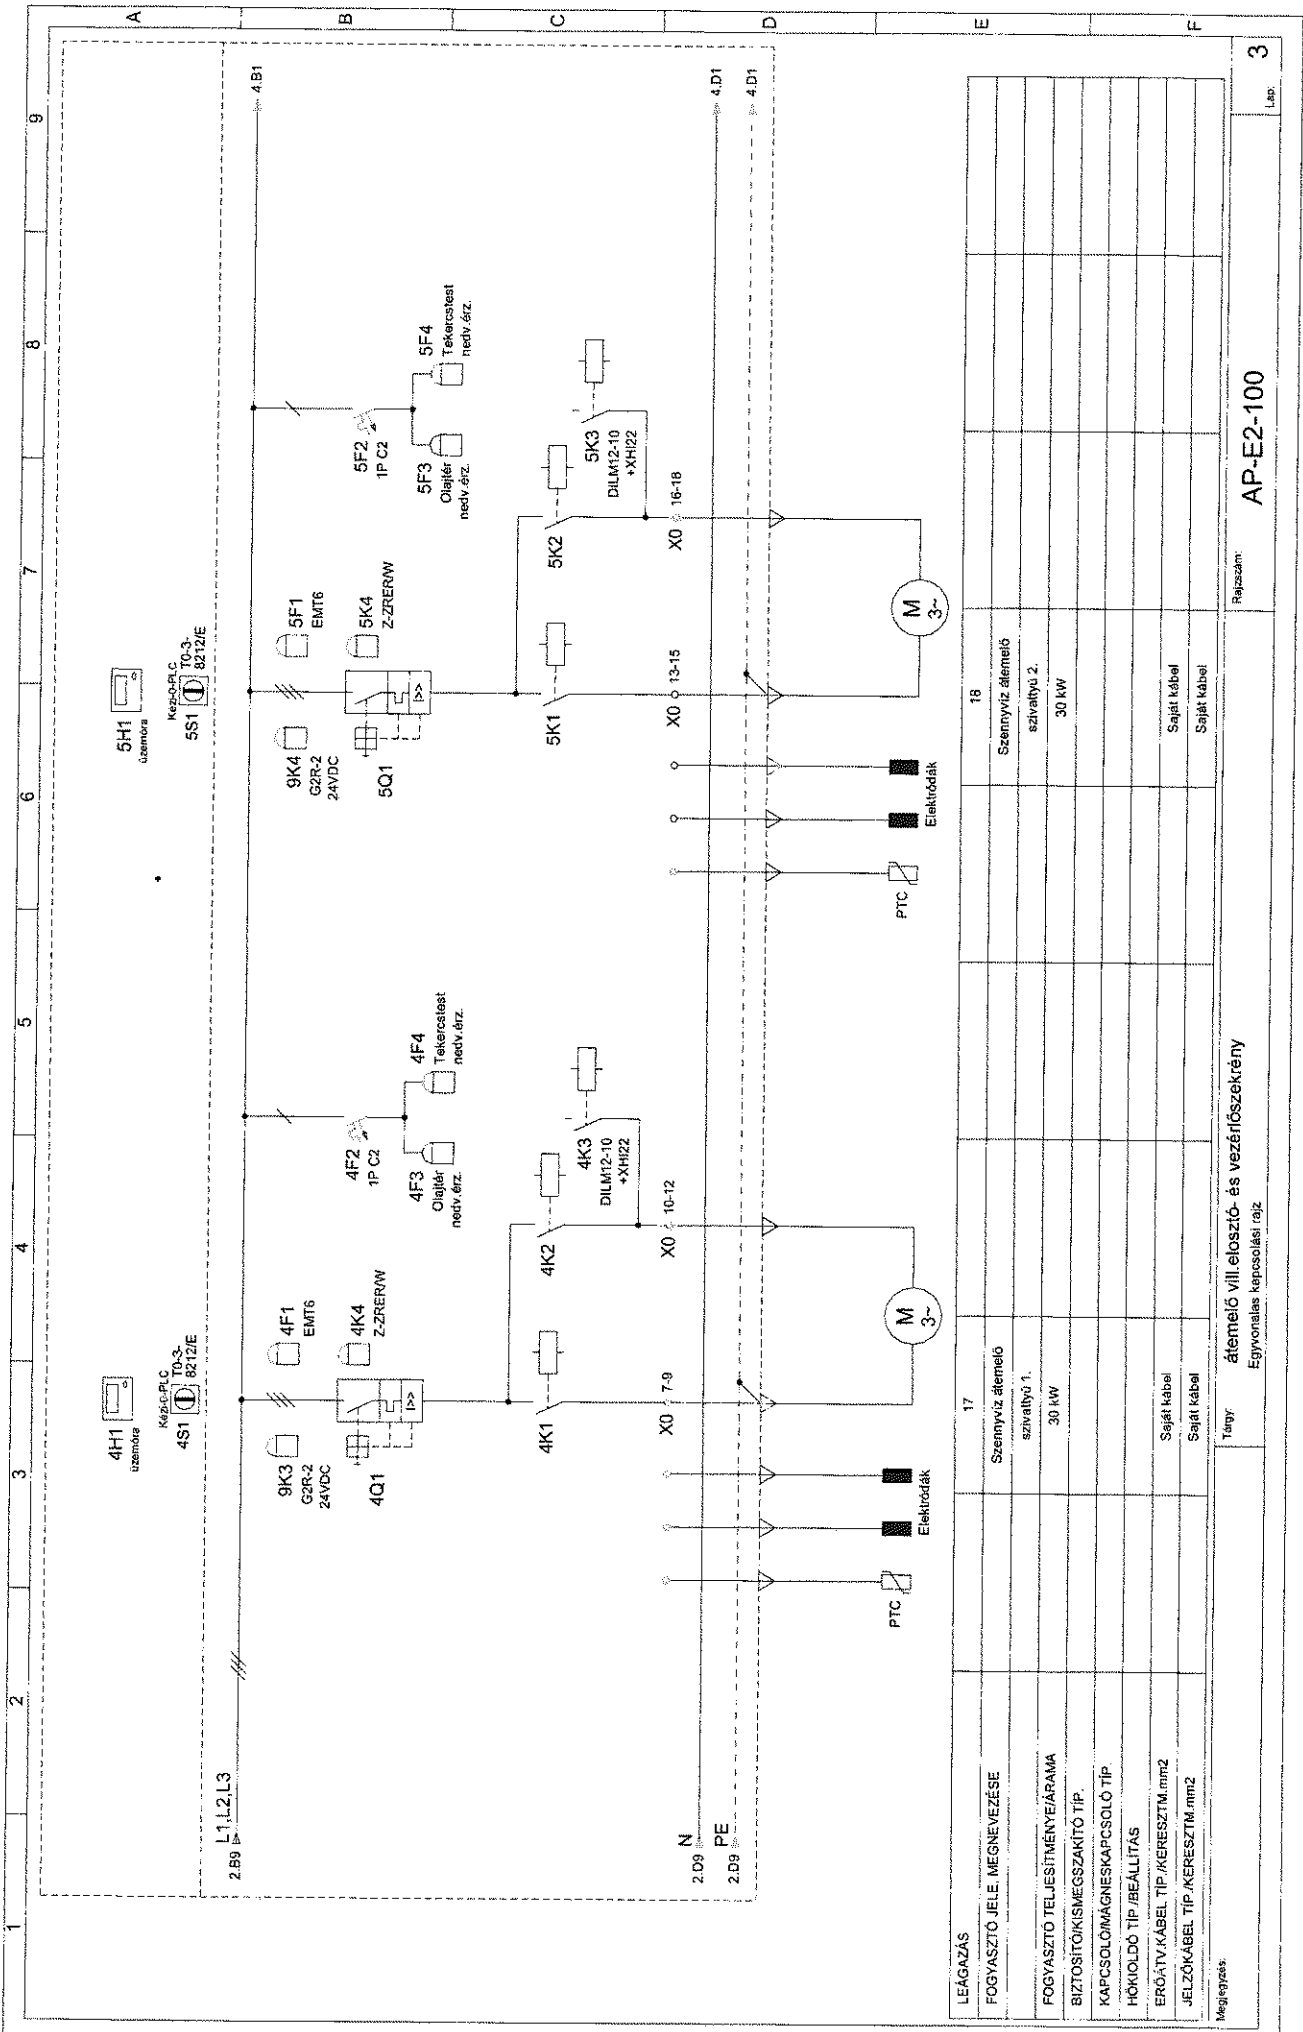

LEÁGAZÁS	17	18	
FOGYASZTÓ JELE MEGNEVEZÉSE	Szennyvíz átemelő	Szennyvíz átemelő	
FOGYASZTÓ TELJESÍTMÉNYÁRAMA	szivattyú 1. 30 kW	szivattyú 2. 30 kW	
BIZTOSÍTÓKISÉGSZAKTÍTÓ TÍP.			
KAPCSOLÓMÁGNESKAPCSOLÓ TÍP.			
HŐKÖLDŐ TÍP./BEÁLLÍTÁS			
ERŐTÁV. KÁBEL TÍP./KRESZTÍM. mm ²	Saját kábel	Saját kábel	
JELZŐKÁBEL TÍP./KRESZTÍM. mm ²	Saját kábel	Saját kábel	
Megjegyzés:	Távir: átemelő vill. elosztó- és vezérfőszekrény		Rajzsám: AP-E2-100
	Egyvonalas kapcsolási rajz		Lap: 3

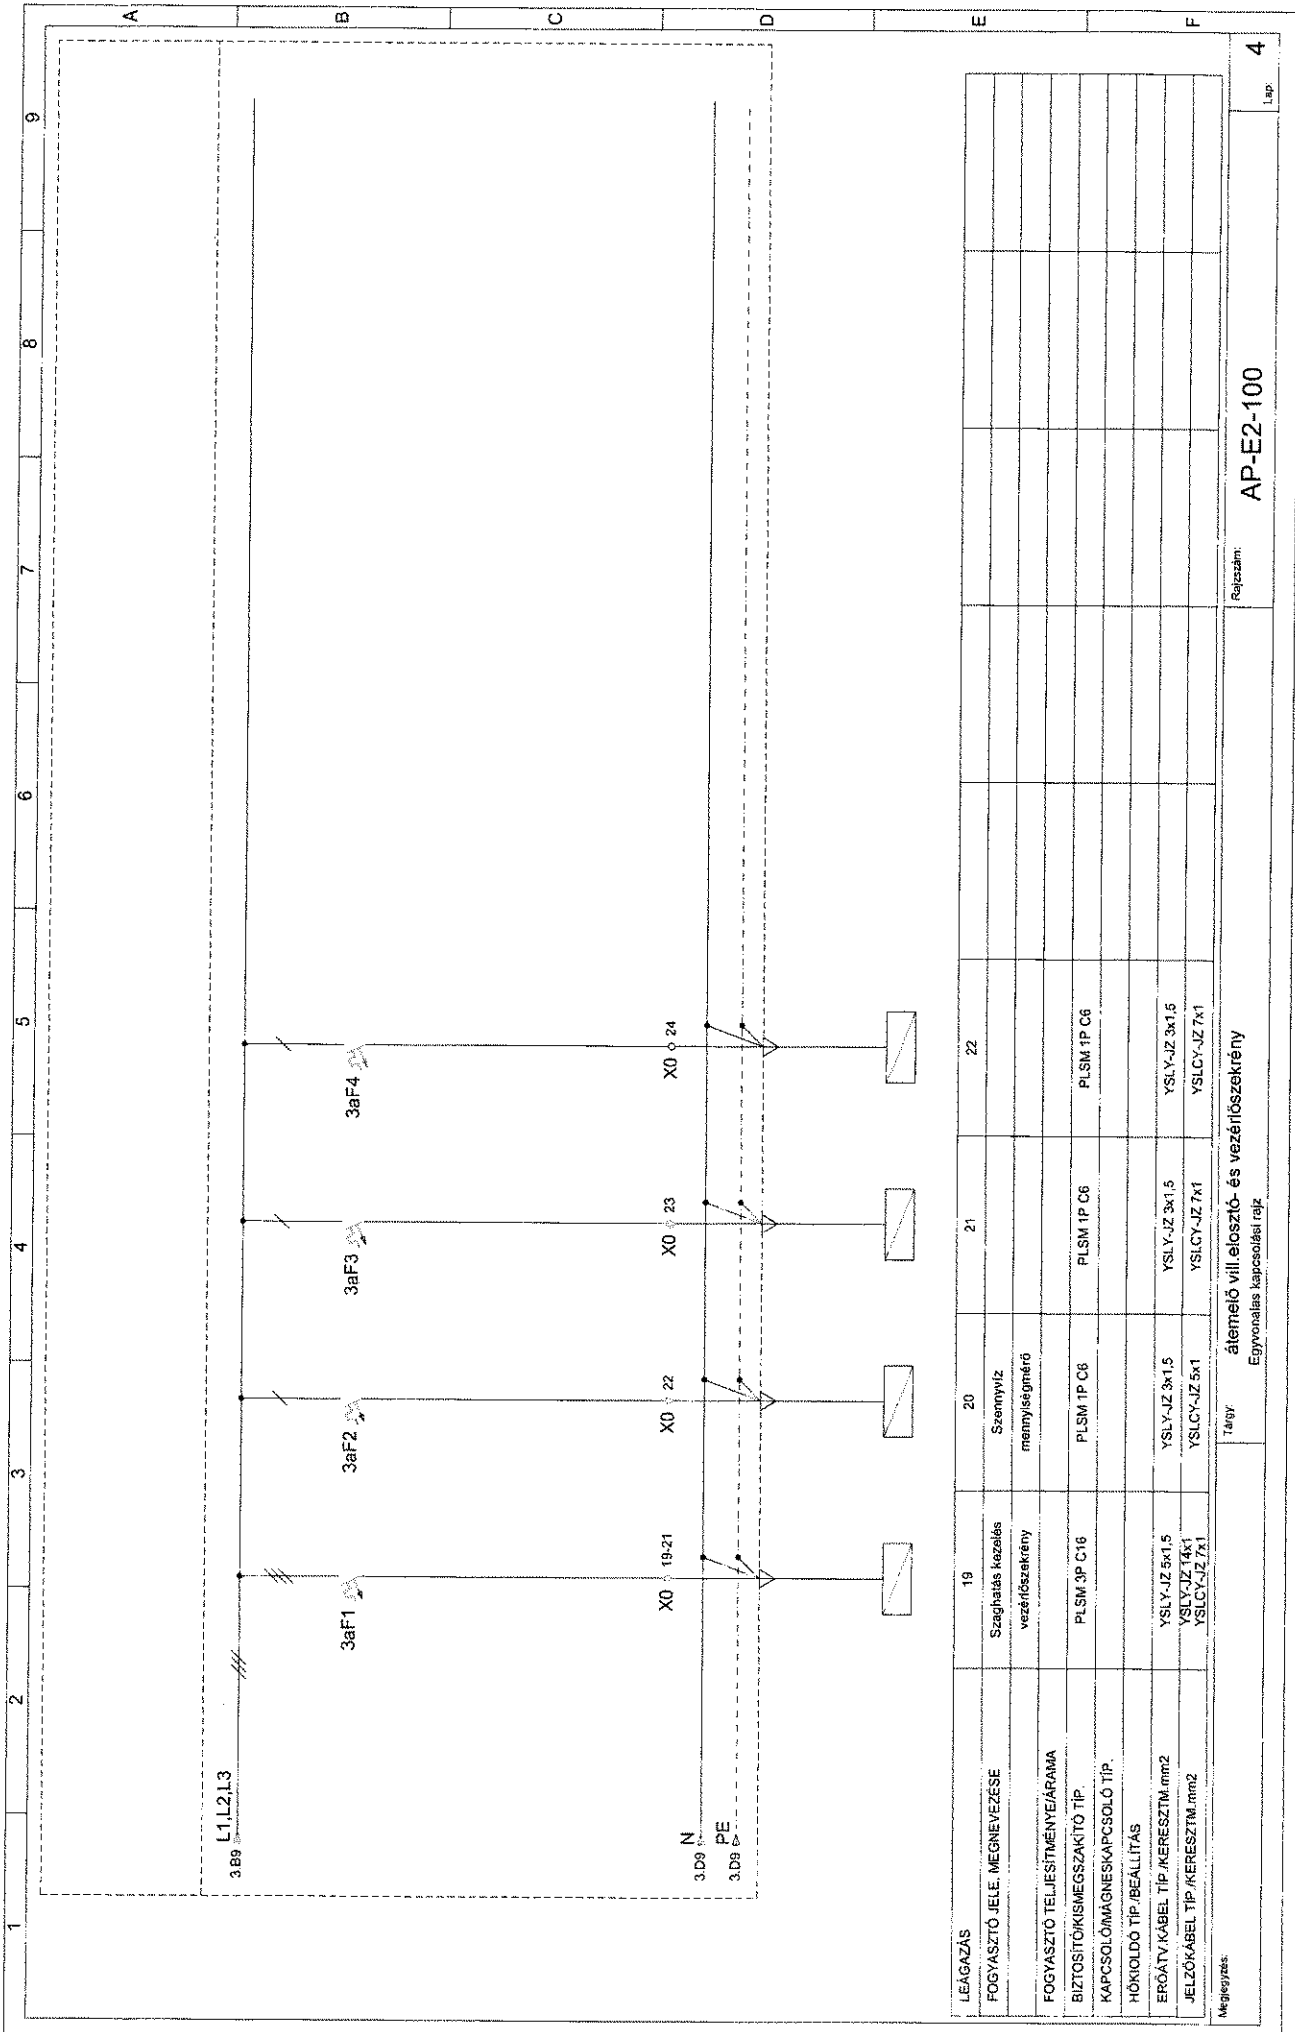


LEÁGAZÁS	19	20	21	22
FOGYASZTÓ JELE. MEGNEVEZÉSE	Szaghatis kezelés vezérfőszekrény	Szemnylviz mennyiségmérő		
FOGYASZTÓ TELJESÍTMÉNYÁRAMA				
BIZTOSÍTÓKISMEGSAKÍTÓ TÍP.	PLSM 3P C16	PLSM 1P C6	PLSM 1P C6	PLSM 1P C6
KAPCSOLÓMÁGNESKAPCSOLÓ TÍP.				
HŐKIOLDÓ TÍP./BEÁLLÍTÁS				
ERŐÁTVY.KÁBEL TÍP./KERESZTM.mm ²	YSLY-JZ 5x1,5	YSLY-JZ 3x1,5	YSLY-JZ 3x1,5	YSLY-JZ 3x1,5
JELZÓKÁBEL TÍP./KERESZTM.mm ²	YSLY-JZ 14x1 YSLCT-JZ 7x1	YSLCY-JZ 5x1	YSLCY-JZ 7x1	YSLCY-JZ 7x1

Megjegyzés: átemelő vill.elosztó- és vezérfőszekrény
Egyvonalas kapcsolási rajz


Rajtszám: AP-E2-100

Lap: 4

Belső kezelőajtó
1200x1800x400mm

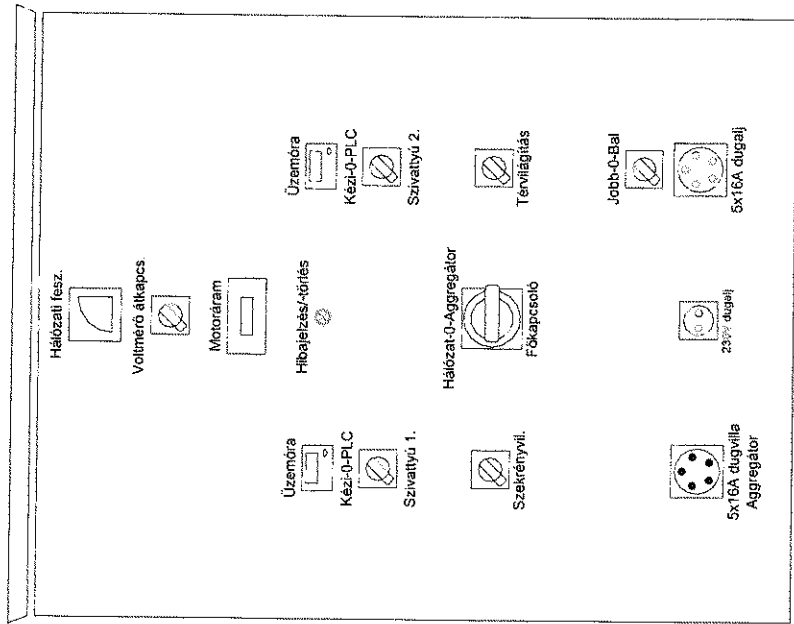

Szerelőlap
1200x1800x400mm

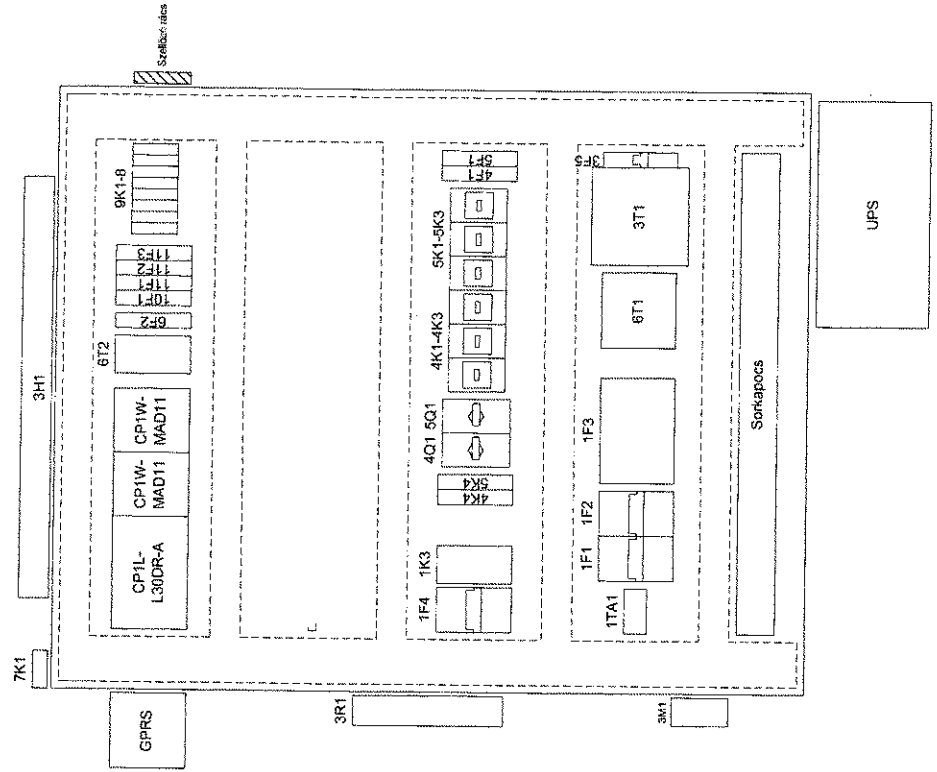

Megjegyzés:

Tárgy: áttemelő vill. elosztó- és vezérlőszekrény
Homokképi rajz

Rajzzám: AP-E2-300