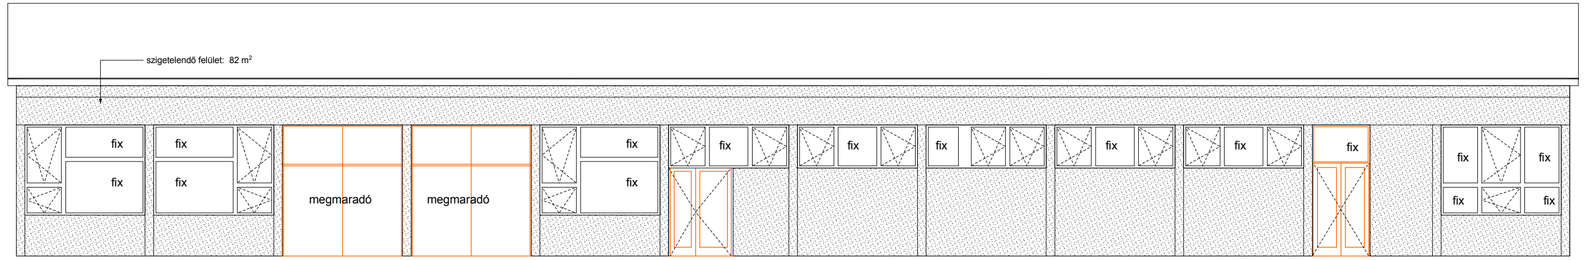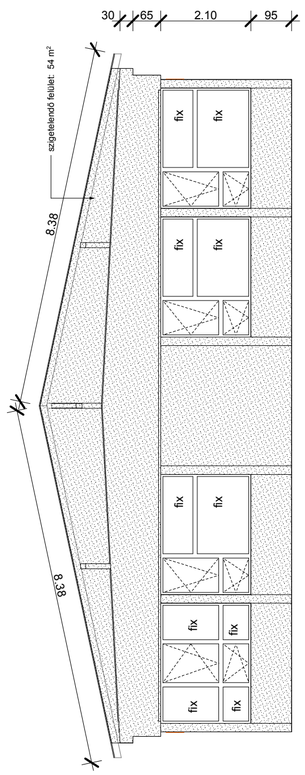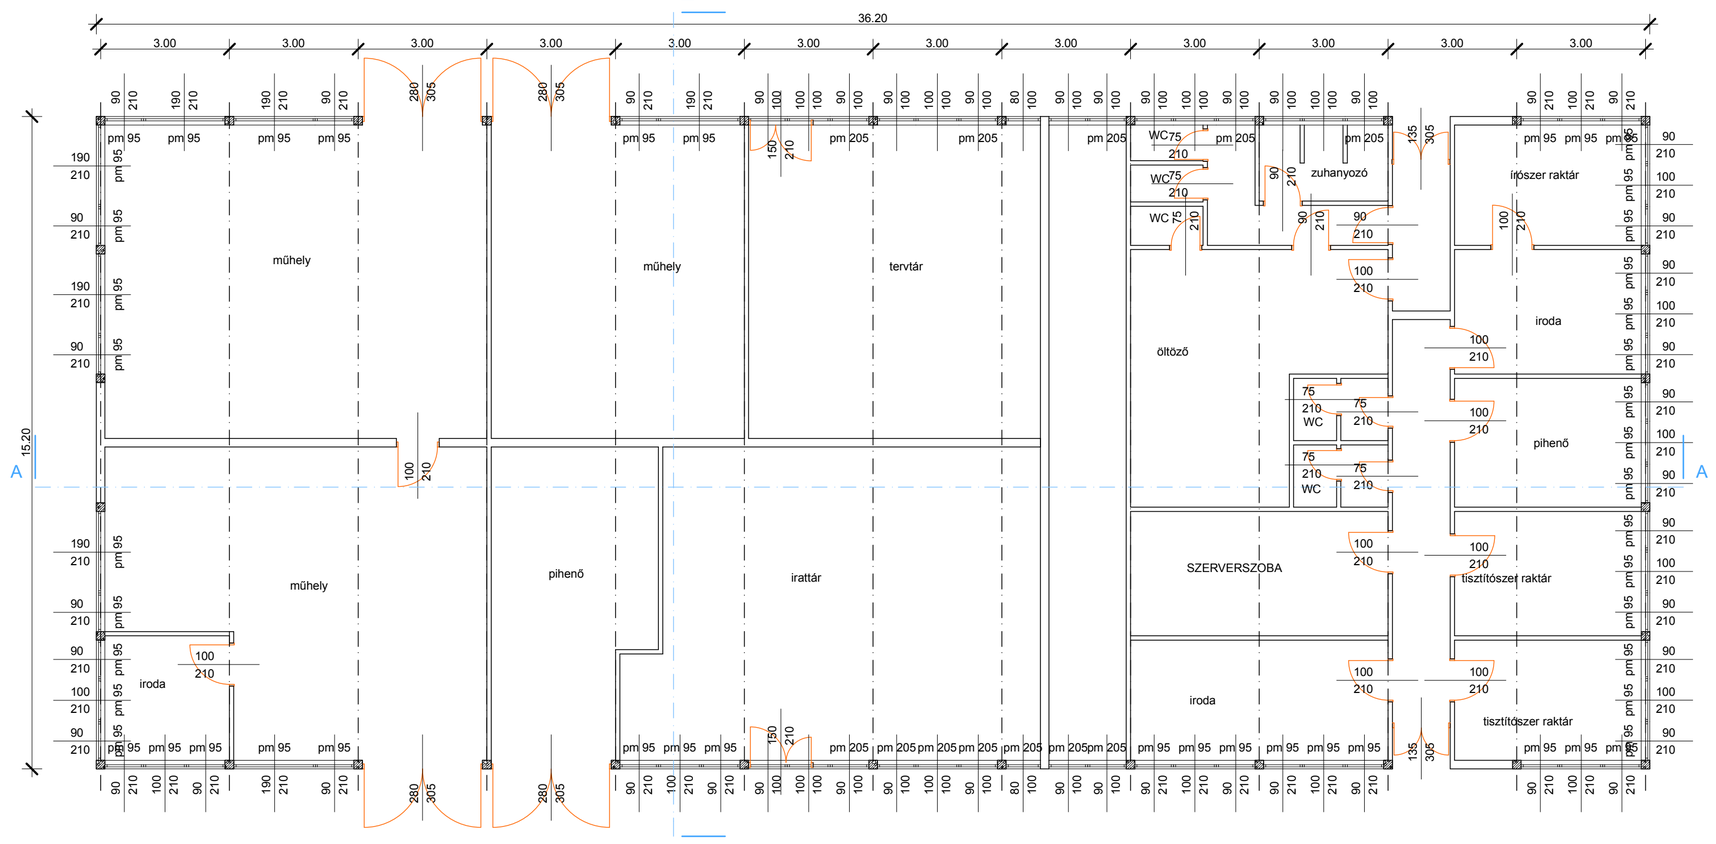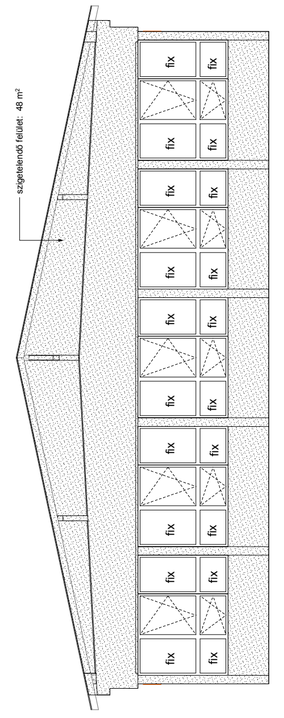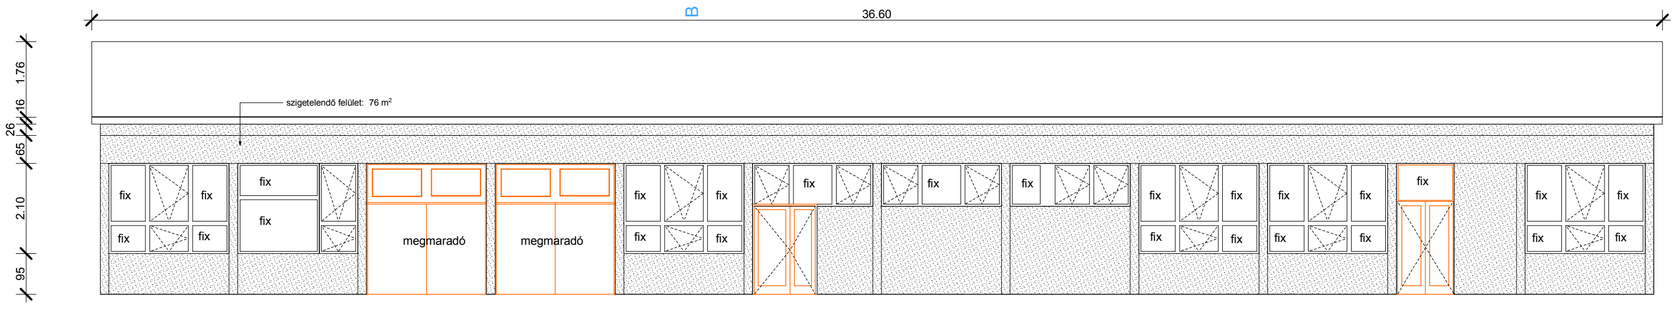# HOMLOKZATSZIGETELÉSI és NYÍLÁSZÁRÓ CSERE TERV M=1:100