

Tartalomjegyzék:

- E1-100 / 1.lap Fedlap
- E1-100 / 2.lap Egyvonalas kapcsolási rajz
- E1-100 / 3.lap Egyvonalas kapcsolási rajz
- E1-100 / 4.lap Egyvonalas kapcsolási rajz
- E1-100 / 5.lap Egyvonalas kapcsolási rajz
- E1-100 / 6.lap Egyvonalas kapcsolási rajz


E1-300 / 1.lap Nézeti kép

Létesítmény		Nyíregyháza I. szennyvíztisztító telep I. Átemelőgépház	
		Megrendelő: Nyíregyháza ZRT.	
Rajzoló:	Kólya F.	Tárgy:	Nyíregyháza I. szennyvíztisztító telep I. Átemelő gépház E1 előszűző elektromos
Tervező:	Kólya F.	Lapszám:	1 kelt: 2019.02.18.
Ellenőrző:		Összes lap:	7 Rajzszám: E-1
MEGNEVEZÉS			
MEGNEVEZÉS	TERVEZŐ		

1. mező Betáplálás

500 V V 72LV

L1,L2,L3
3x400V, 50Hz

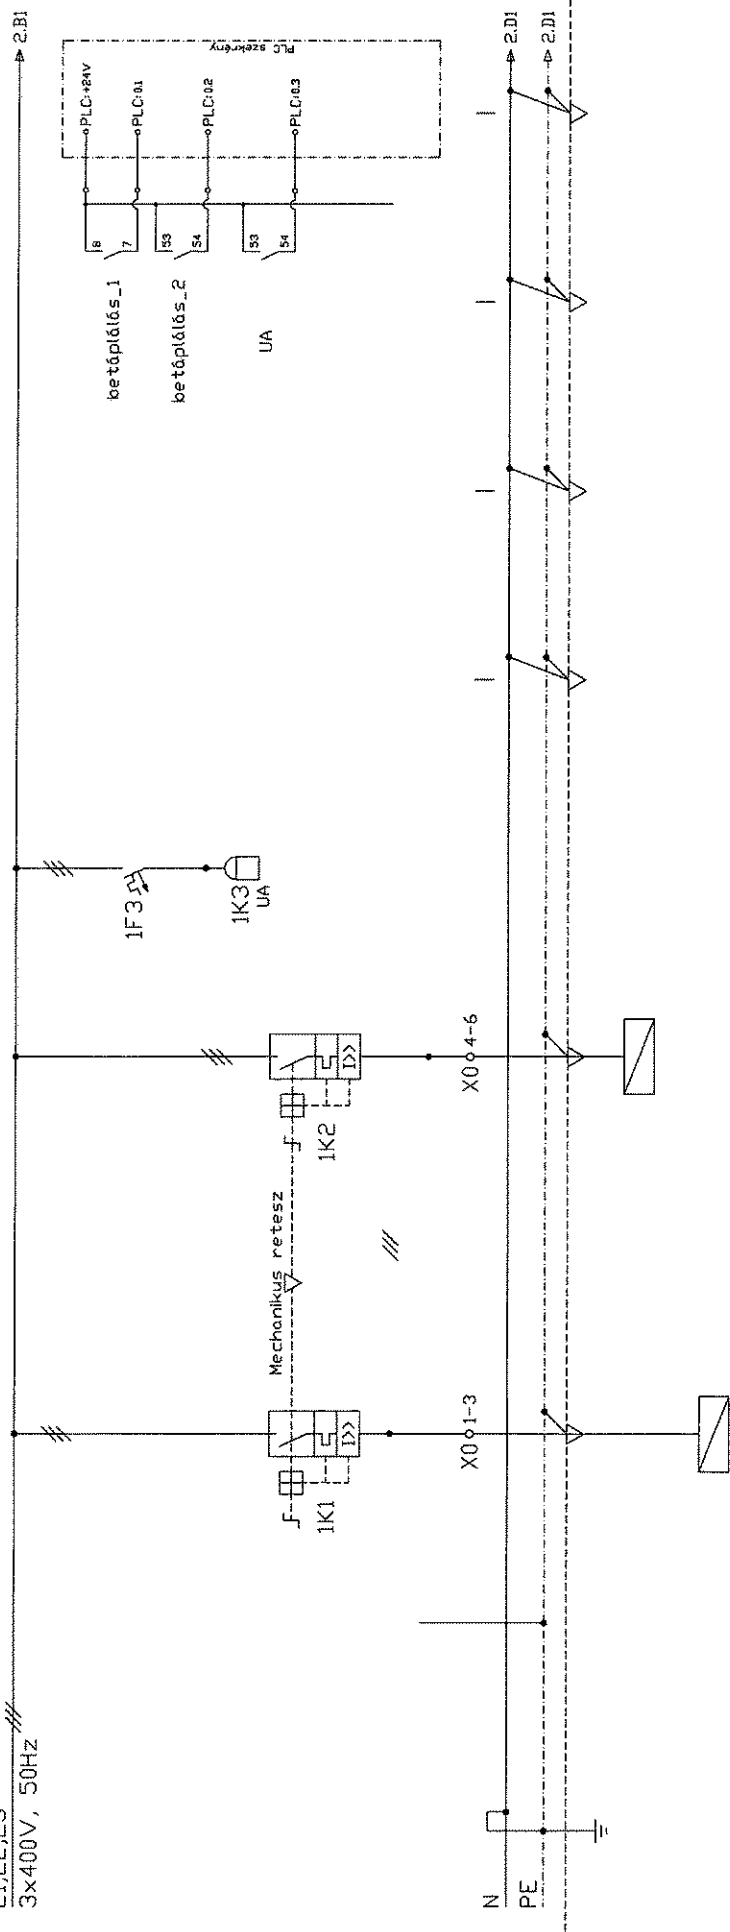


LEÁGÁZÁS	1	2	3
FÜGYASZTÓ JELE, MEGNEVEZÉSE	Hálózati betáplálás_1	Hálózati betáplálás_2	Feszültségmérés és -figyelés
FÜGYASZTÓ TELJESÍTMÉNYE/ÁRAMA	NZMN3-ME350	NZMN3-ME350	PLSM 3P C2
BIZTOSÍTÓ/KISMEGSZAKÍTÓ TÍP.	+ajtókar + retesz	+ajtókar + retesz	
KAPCSOLÓ/MÁGNESKAPCSOLÓ TÍP.			
HOKIDOLÓ TÍP./BEÁLLÍTÁS			
ERŐÁTVYKÁBEL TÍP./KERESZTM.mm2	NYCVY 4x240	NYV-J 4x420	
JELZÓKÁBEL TÍP./KERESZTM.mm2			

Megjegyzés: Nyíregyháza Szennyvíztelep I.

Tárgy: E1 jelű villamos elosztó átemelő gépház
Egyvonatos kapcsolási rajz


Rajzszám: E1-100

Elektronos Kólya Ferenc
Tervező: 15-0679

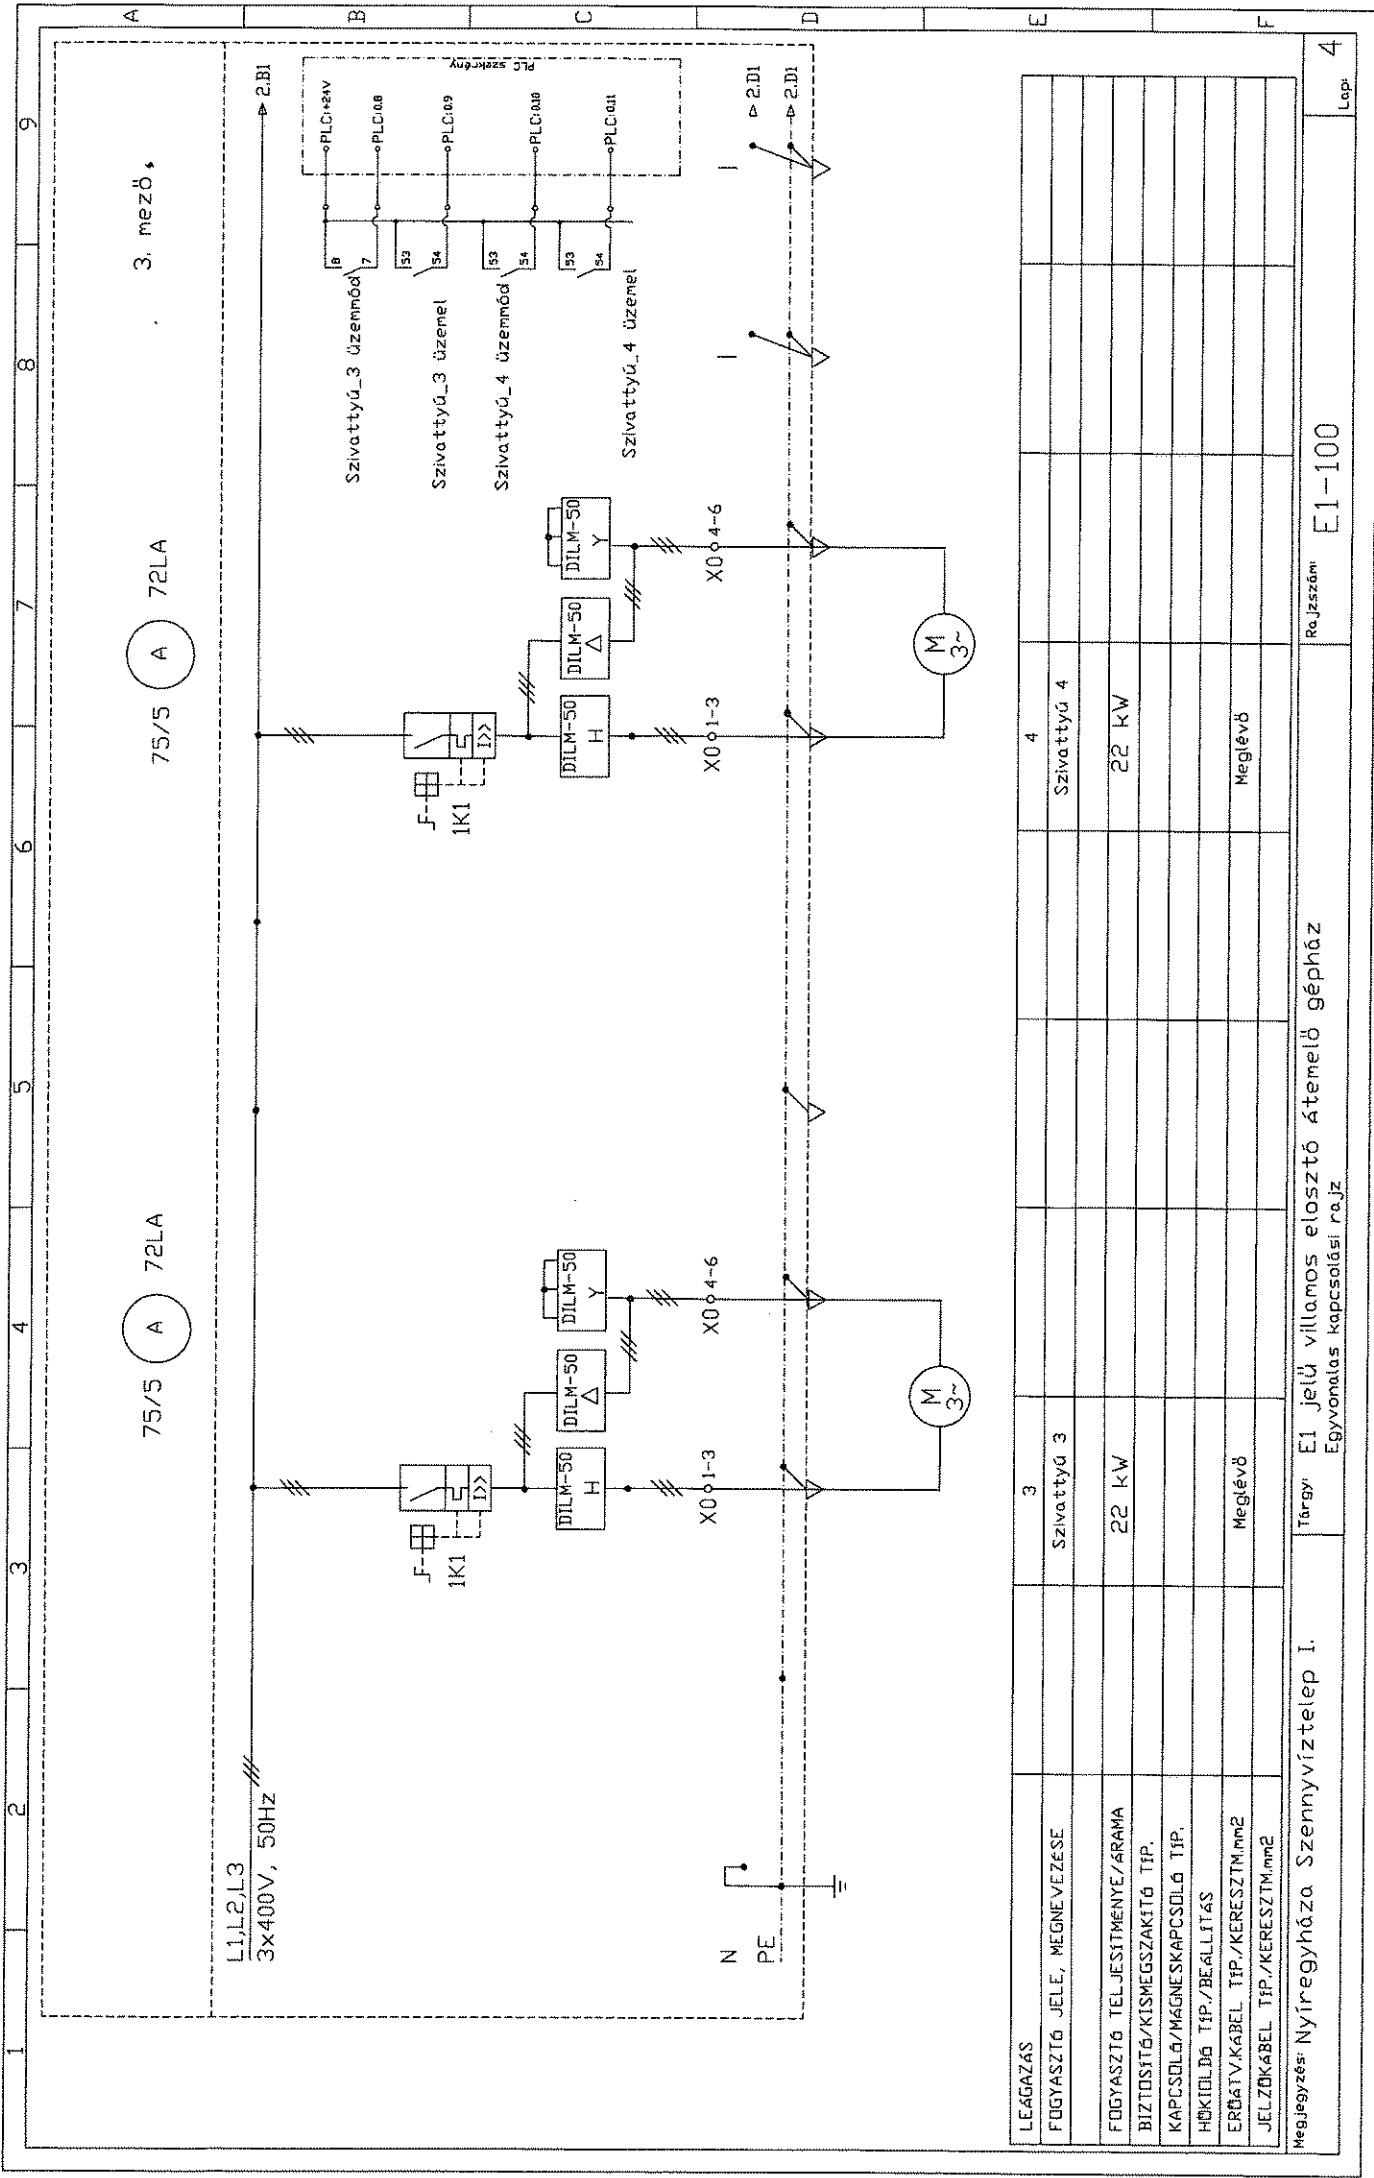


LEÁGAZÁS	3	Szivattyú 3	4	Szivattyú 4
FÜGYASZTÓ JELE, MEGNEVEZÉSE				
FÜGYASZTÓ TELJESÍTMÉNYE/ÁRAMA				
BIZTOSÍTÓ/KISMEGSZAKÍTÓ TÍP.				
KAPCSOLÓ/MÁGNESKAPCSOLÓ TÍP.				
HŐKIDOLGÓ TÍP./BEÁLLÍTÁS				
ERŐÁTVY/KÁBEL TÍP./KERESZTM.m ²				
JELZÓKÁBEL TÍP./KERESZTM.m ²				

Megjegyzés: Nyíregyháza Szennyvíztelep I. Tárgy: E1 jelű villamos elosztó átemelő gépház

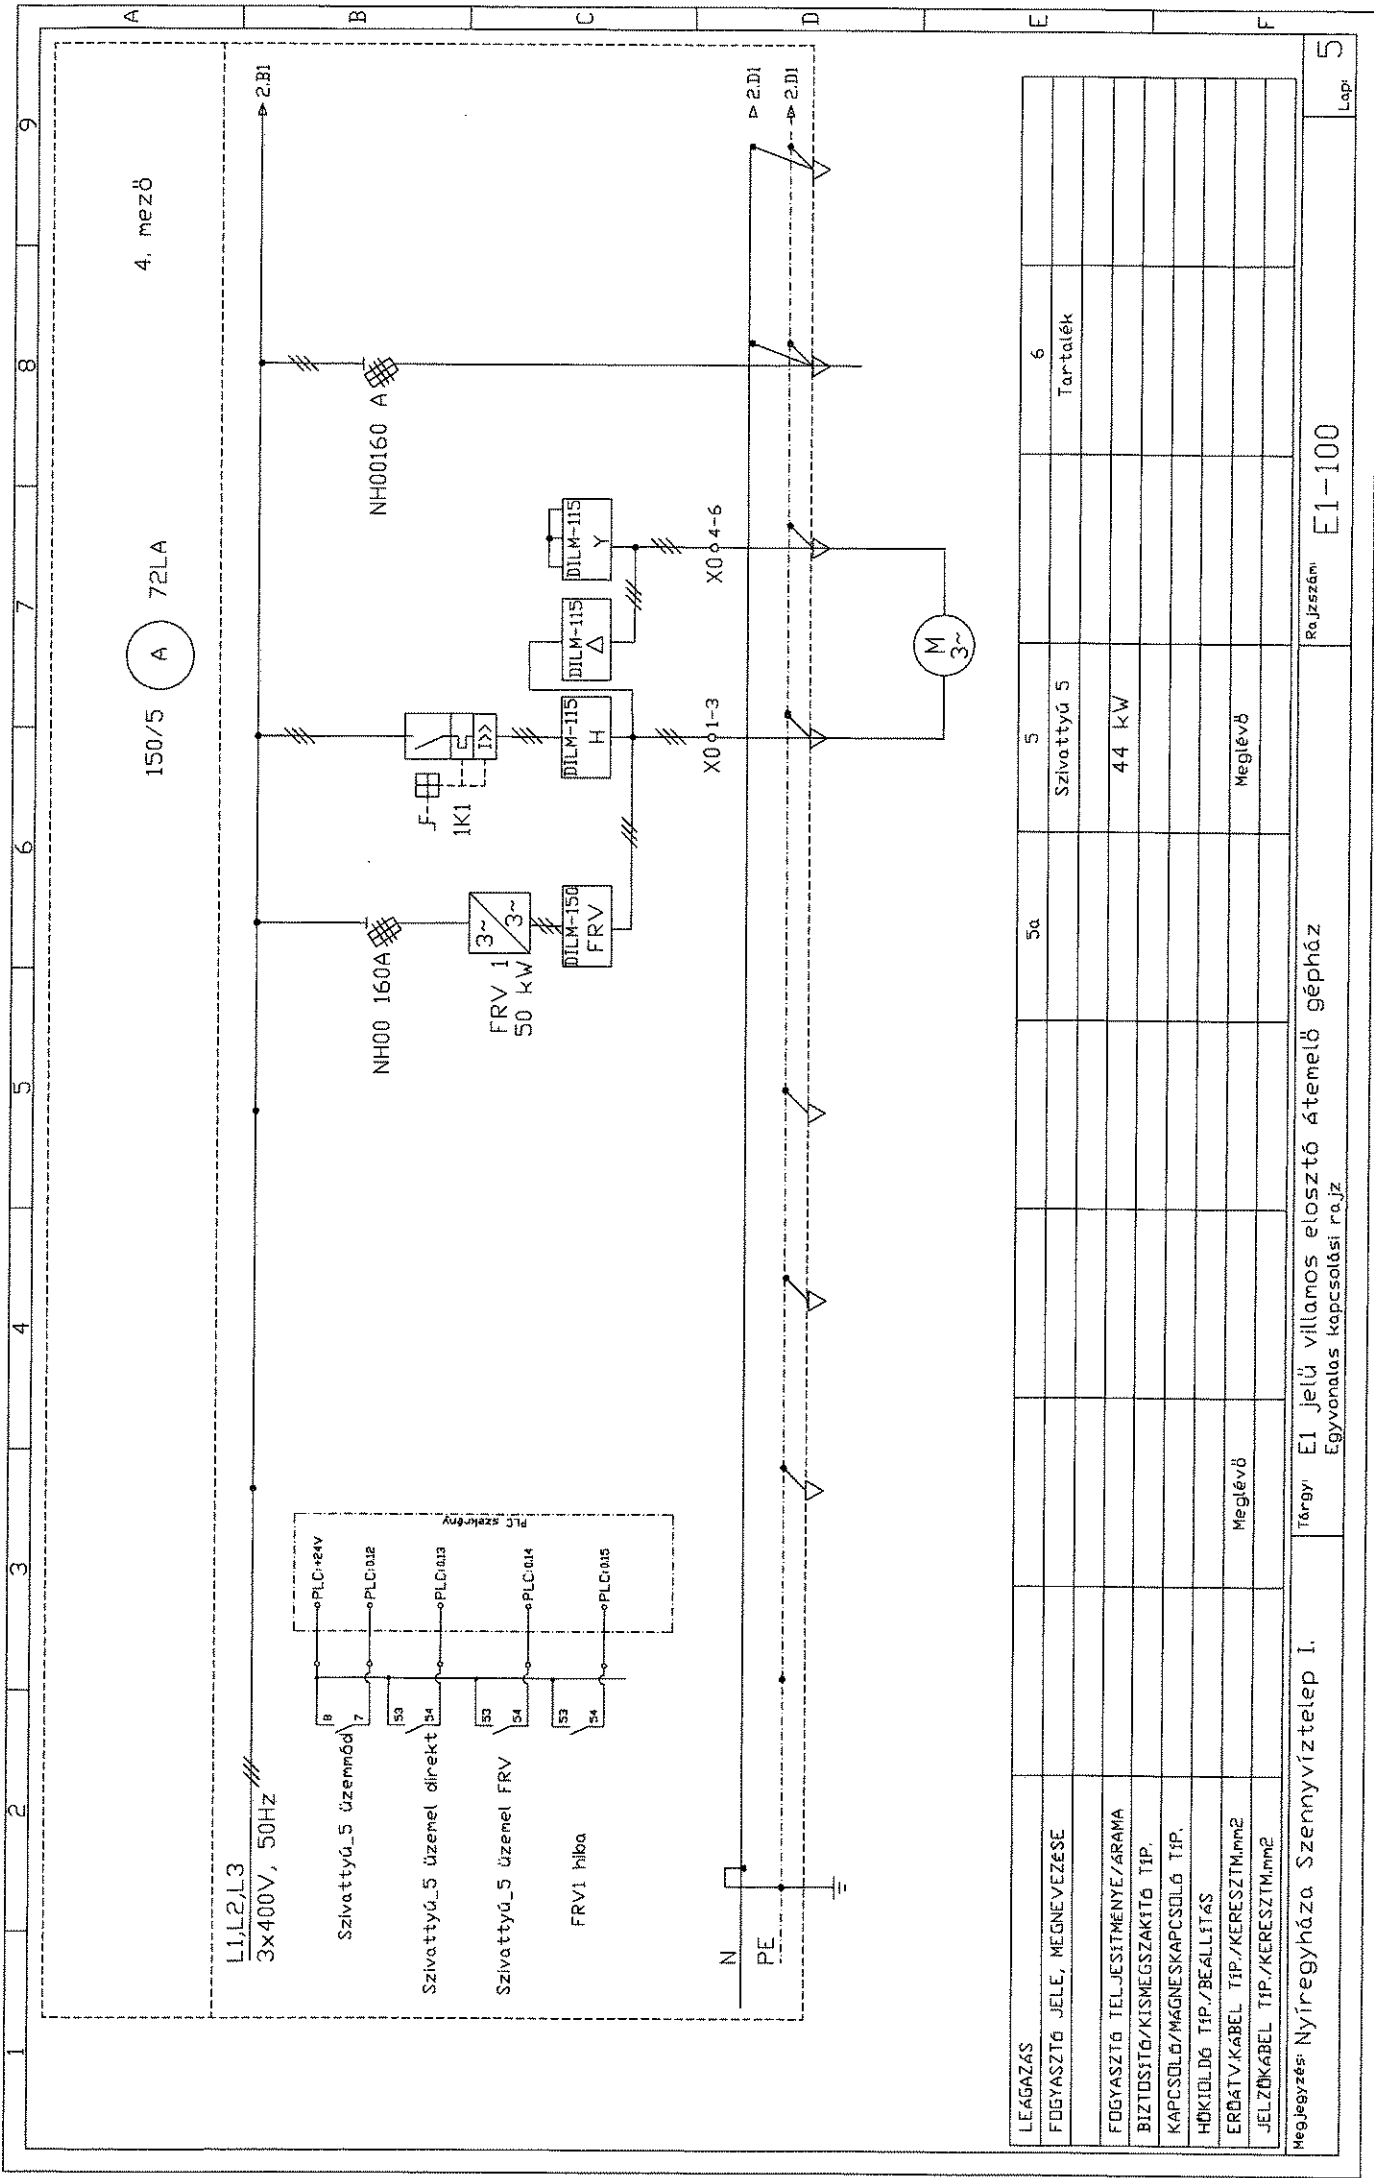


LEÁGAZÁS	5a	5	6
FÜGYASZTÓ JELE, MEGNEVEZÉSE		Szivattyú 5	Tartalék
FÜGYASZTÓ TEL-JESÍTMENYE/ARÁMA		44 kW	
BIZTOSÍTÓ/KISMEGSZAKÍTÓ TÍP.			
KAPCSOLÓ/MÁGNESKAPCSOLÓ TÍP.			
HÖKIDŐTARTÓ TÍP./BEÁLLÍTÁS			
ERŐTÁV/KÁBEL TÍP./KERESZTM.Mm ²		Meglévő	
JELZÓKÁBEL TÍP./KERESZTM.Mm ²			

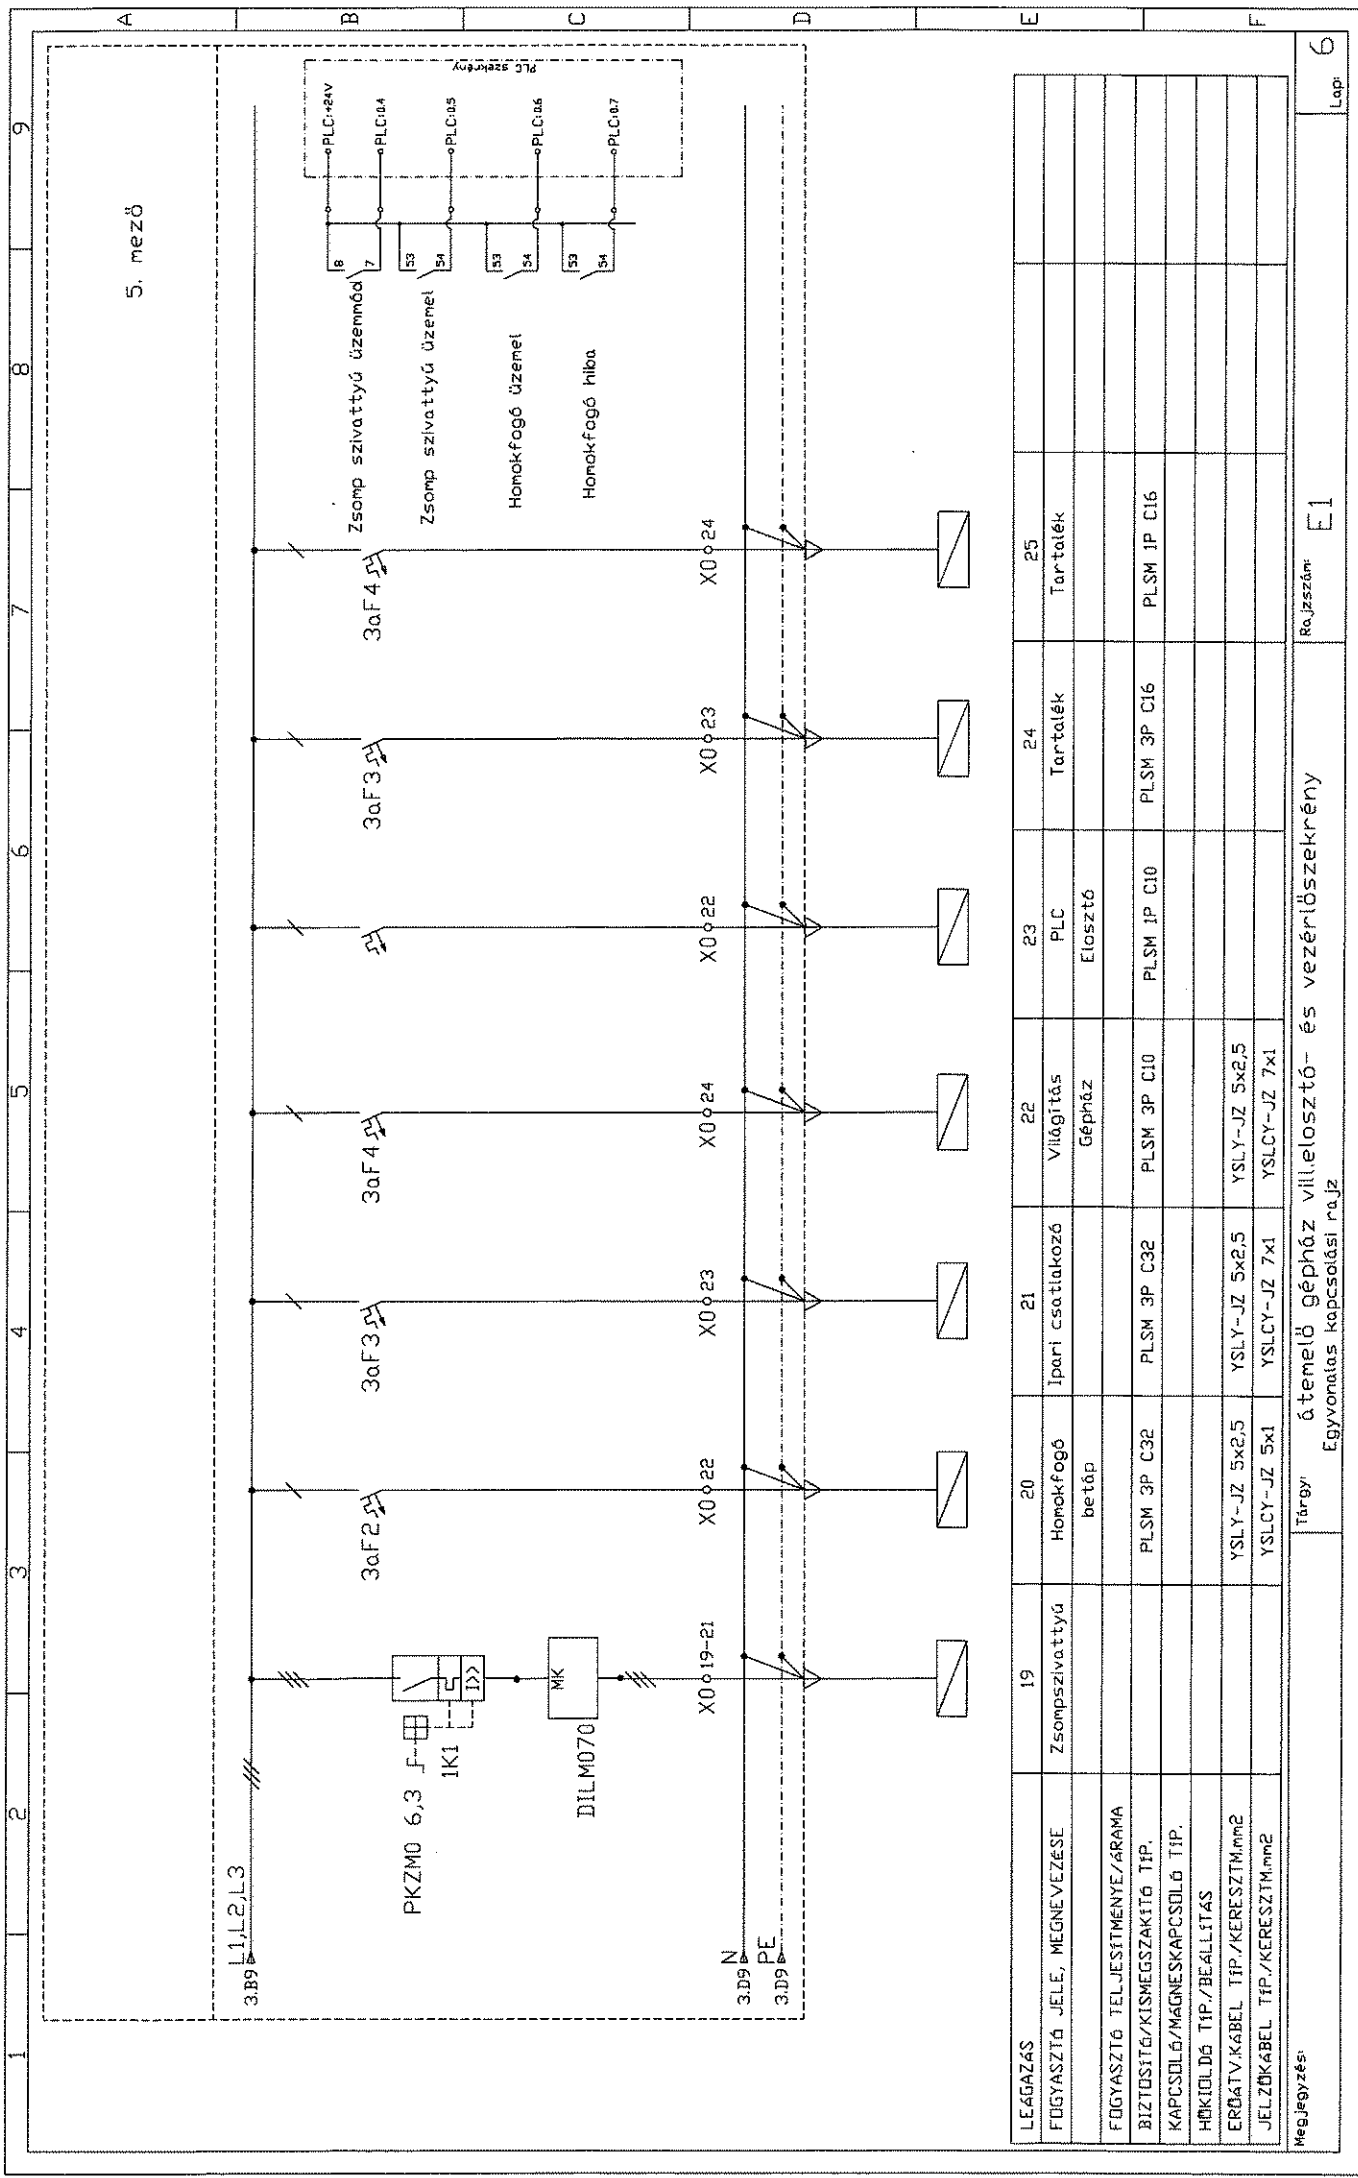

5. mező

LEÁGYZÁS	19	20	21	22	23	24	25
FÜGYASZTÓ JELE, MEGNEVEZÉSE	Zsomp szivattyú	Honokfagó betép	Ipari csatlakozó	Világítás Gépház	PLC Elosztó	Tartalek	Tartalek
FÜGYASZTÓ TELJESÍTMÉNY/ÁRAMA							
BIZTOSÍTÓ/KISMEGSZAKÍTÓ TÍP.		PLSM 3P C32	PLSM 3P C32	PLSM 3P C10	PLSM IP C10	PLSM 3P C16	PLSM IP C16
KAPCSOLÓ/MÁGNEKAPCSOLÓ TÍP.							
HÁRKILÓDÓ TÍP./BEÁLLÍTÁS							
ERŐÁTV. KÁBEL TÍP./KERESZTM.m.m2	YSLY-JZ 5x2,5	YSLY-JZ 5x2,5	YSLY-JZ 5x2,5	YSLY-JZ 5x2,5			
JELZÓKÁBEL TÍP./KERESZTM.m.m2	YSLCY-JZ 5x1	YSLCY-JZ 7x1	YSLCY-JZ 7x1	YSLCY-JZ 7x1			

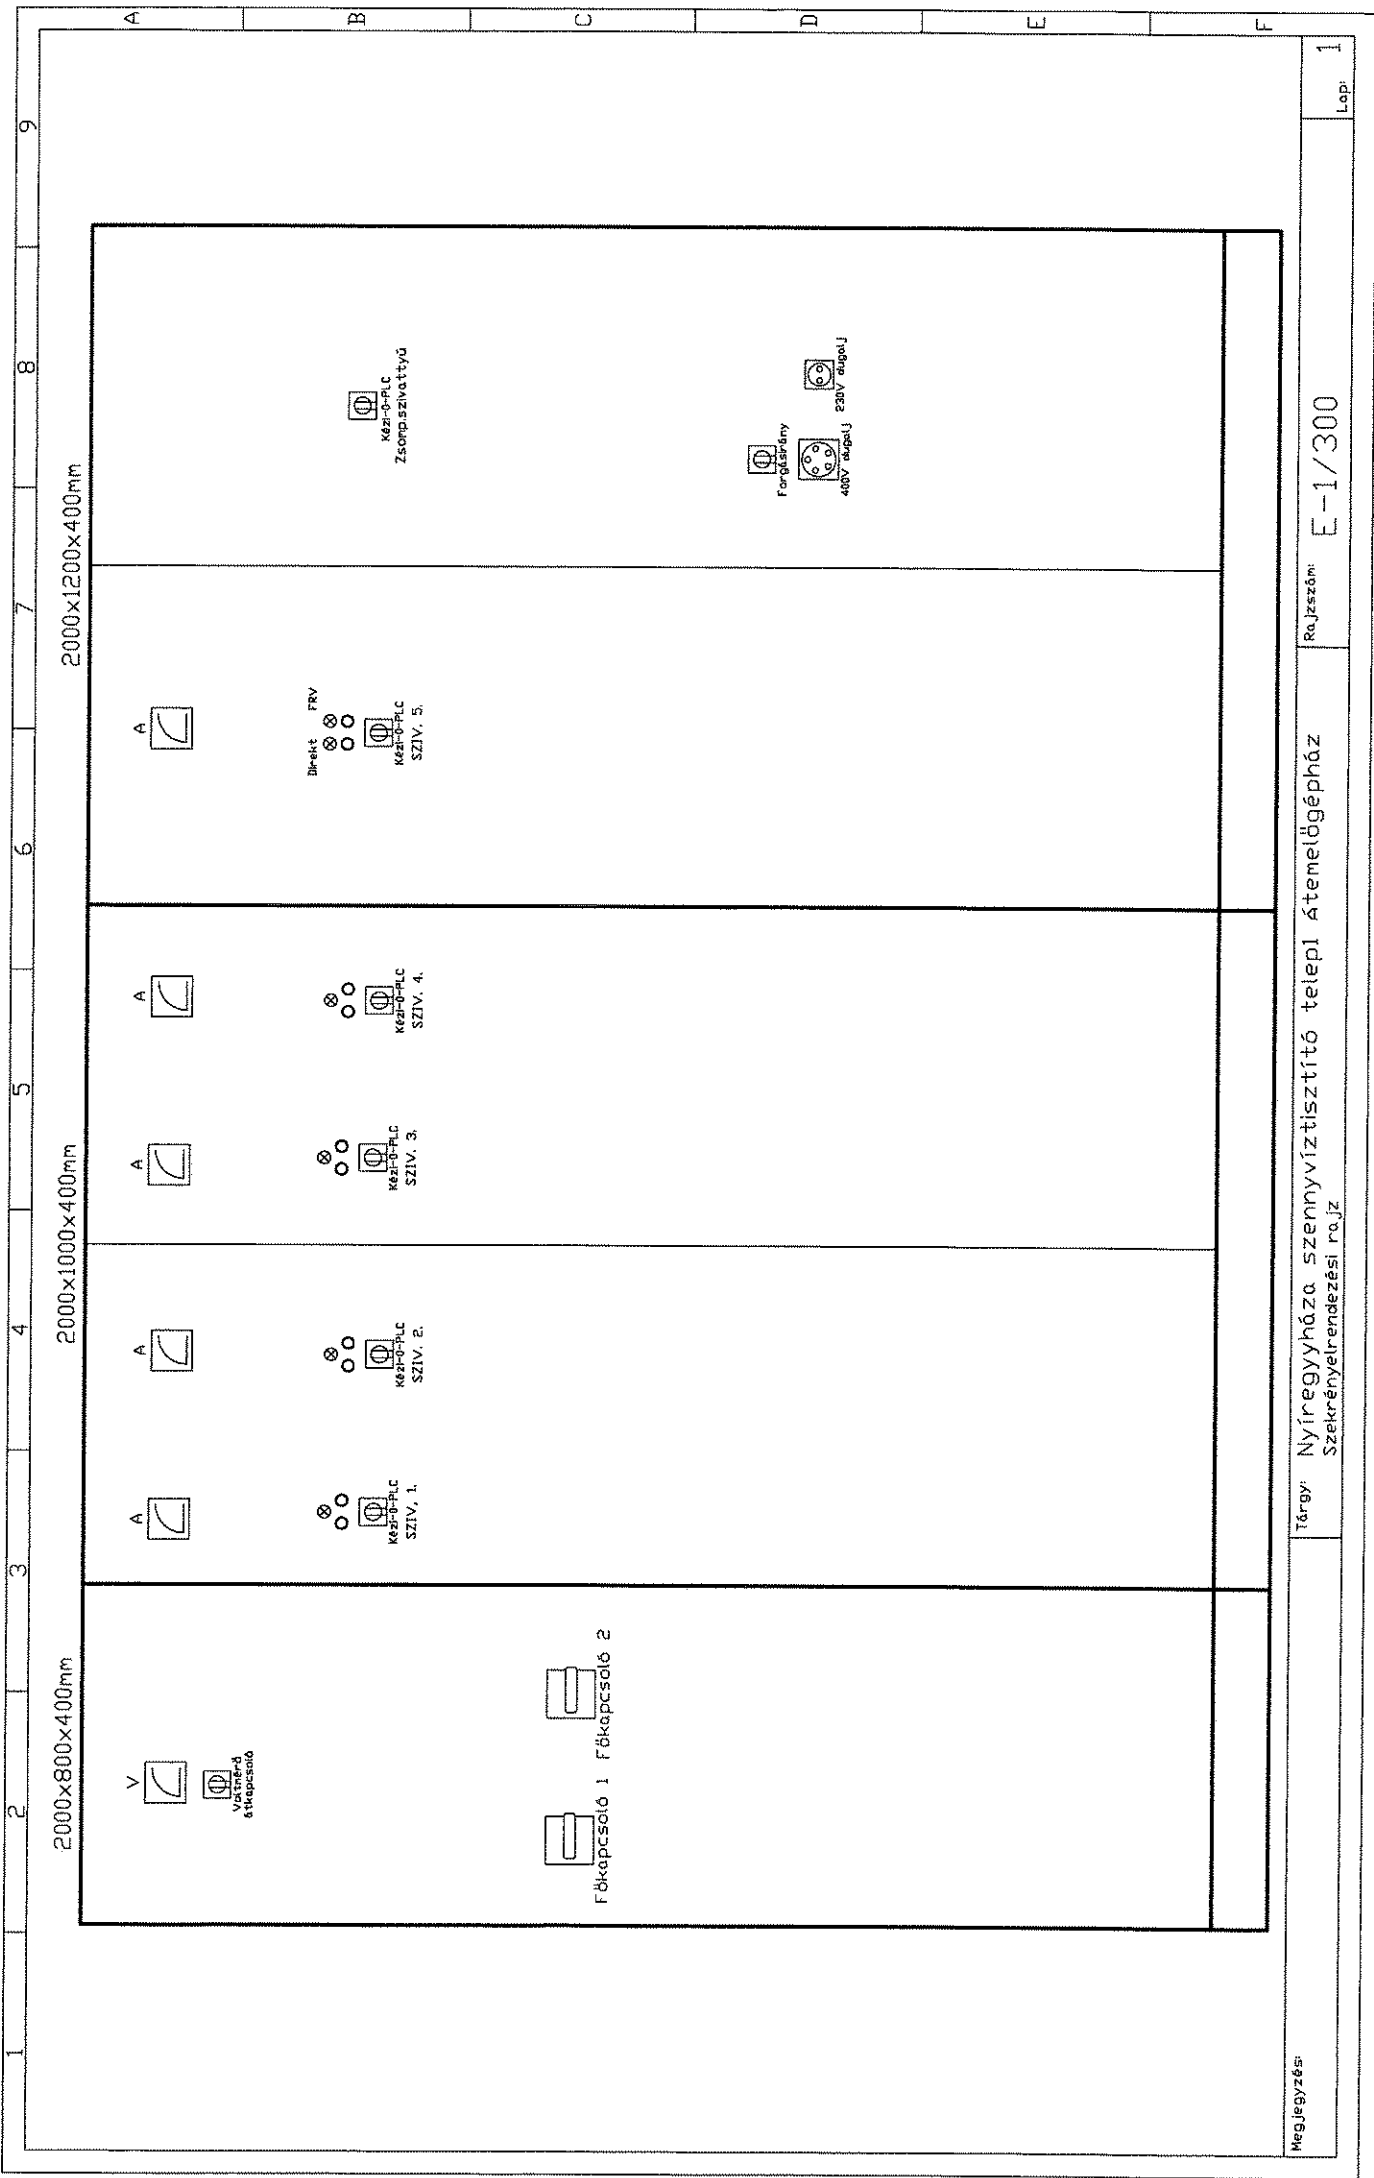

Megjegyzés:

Tárgy: Nyíregyháza szennyvíztisztító telepi Átemelőgépház
Szekrénylevezései rajz

Rajzszám: E-1/300

Lap: 1