

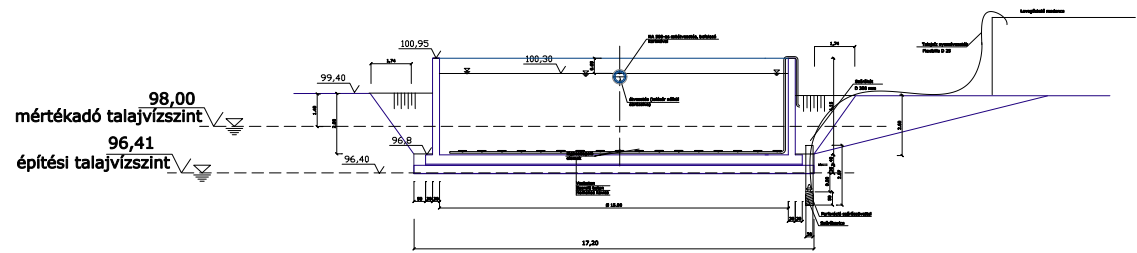


A-A metszet

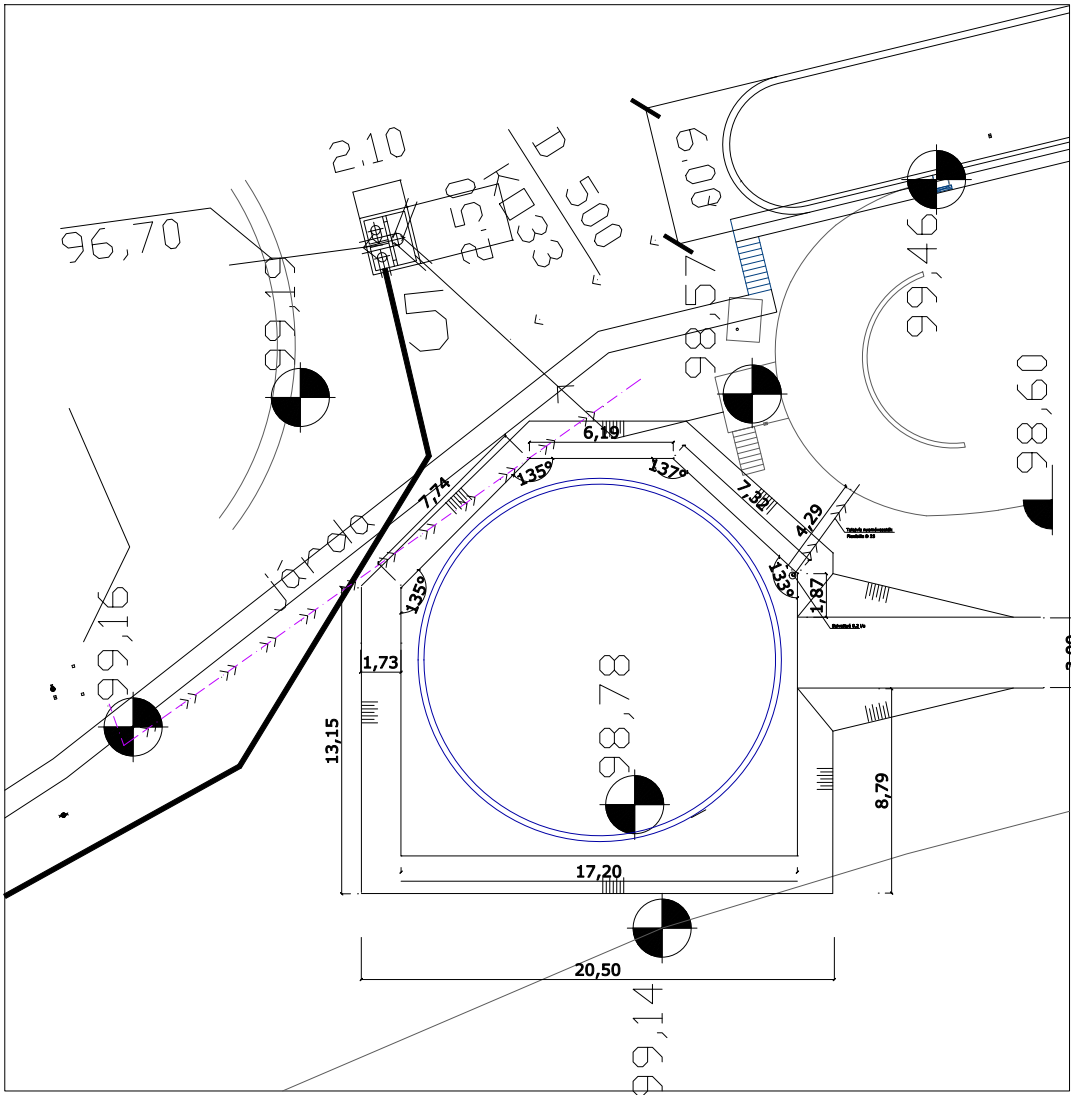

Felülnézet

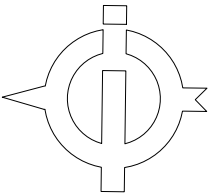

Megjegyzés

Rendezett terepszint 99,40 mBf.  
Műtárgytető szint: 100,95 mBf.

A magasságok Balti alapsíkra vonatkoznak

<b>MÉR Bt.</b> Nyíregyháza Bogyó u 46. MMK C 15 000031 <small>Ez a terv az érvényes jogszabályok alapján készült jogi védelem alatt áll. A jogszabályos engedélyre tekintettel felhasználni, másolni, módosítani tilos.</small>	Munka megnevezése: Kisvárdai város szennyvíztisztító telep építés	Tervszám : 2/2019.
	Kiviteli terv	Kelt : 2020. 02.
	Rajz megnevezése: Levegőztető medence munkagödör terve	Méretarány : 1 : 200 Tervfajta: Kt.
	Képvisező: Mészáros József VZ-17/15 0405	Szerkesztő, rajzoló: Madai G. Rajzszám : SZMÜ-02