





Nyugati oldal

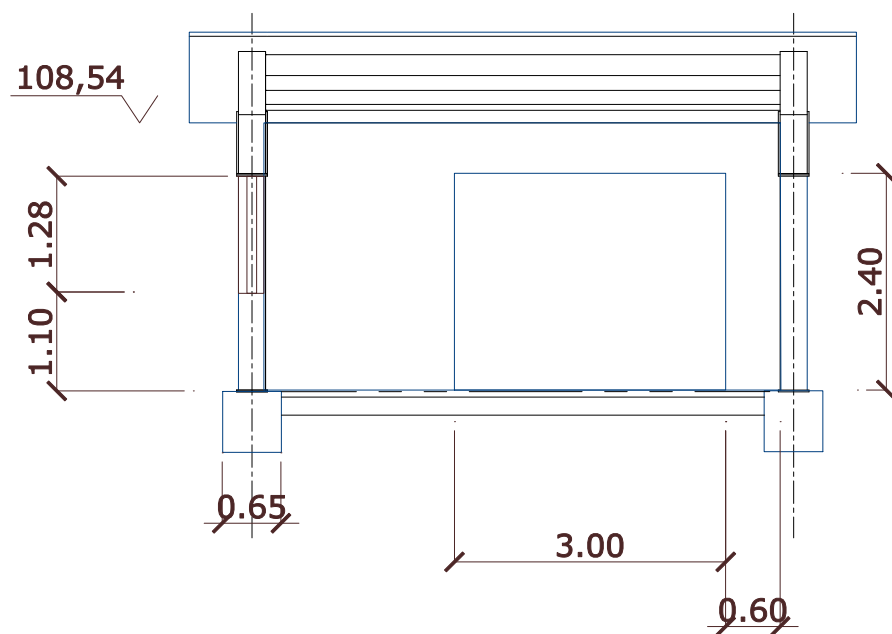

Északi oldal

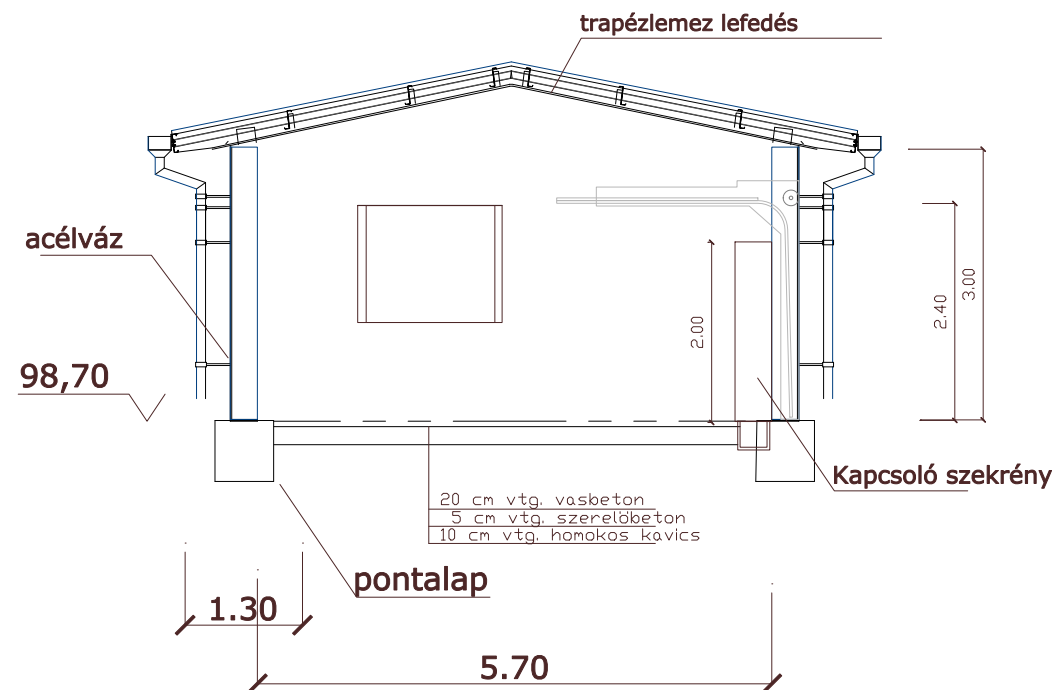

Felülnézet

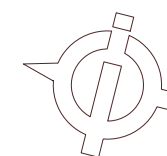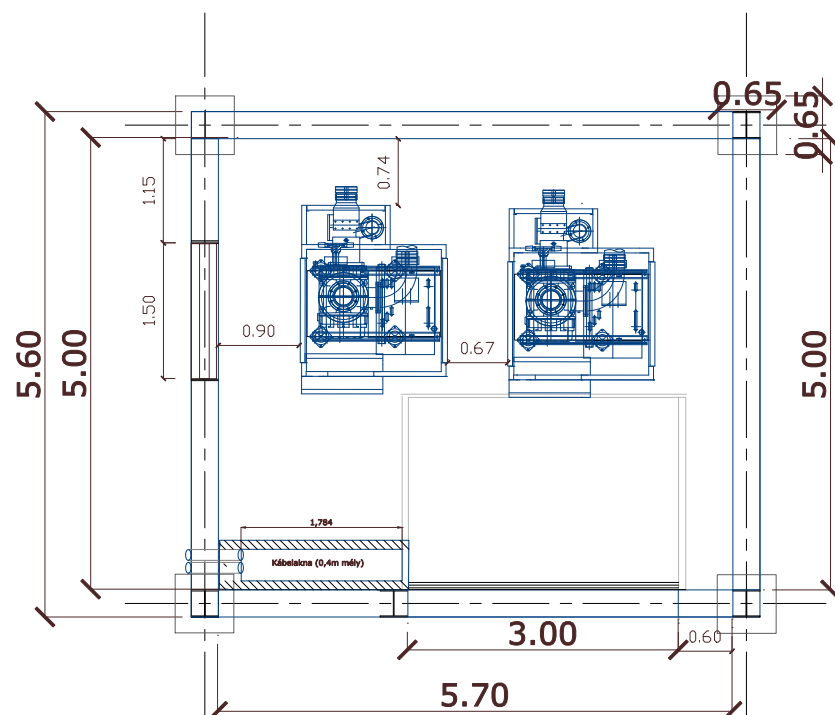

A magasságok a Balti Alapsíkra vonatkoznak.

MÉR Bt. Nyíregyháza Bogyó u 46. MMK C 15 000031 Ez a terv az érvényes jogszabályok alapján készült jogi védelem alatt áll. A jogtulajdonos engedélye nélkül felhasználni, másolni, módosítani tilos.	Munka megnevezése:	Kisvárdai város szennyvíztisztító telep építés	Tervszám : 2/2019.
	Kiviteli terv		Kelt : 2020. 02.
	Rajz megnevezése:	Légfűtő gépház általános terve	Méretarány : 1 : 50
	Képviselet:	Felelős tervező: Mészáros József VZ-T/15 0405	Szerkesztő, rajzoló: Madai G.
			Rajzszám : SZMŰ-04