



Felülnézet

Kisvárdai új levegőztető

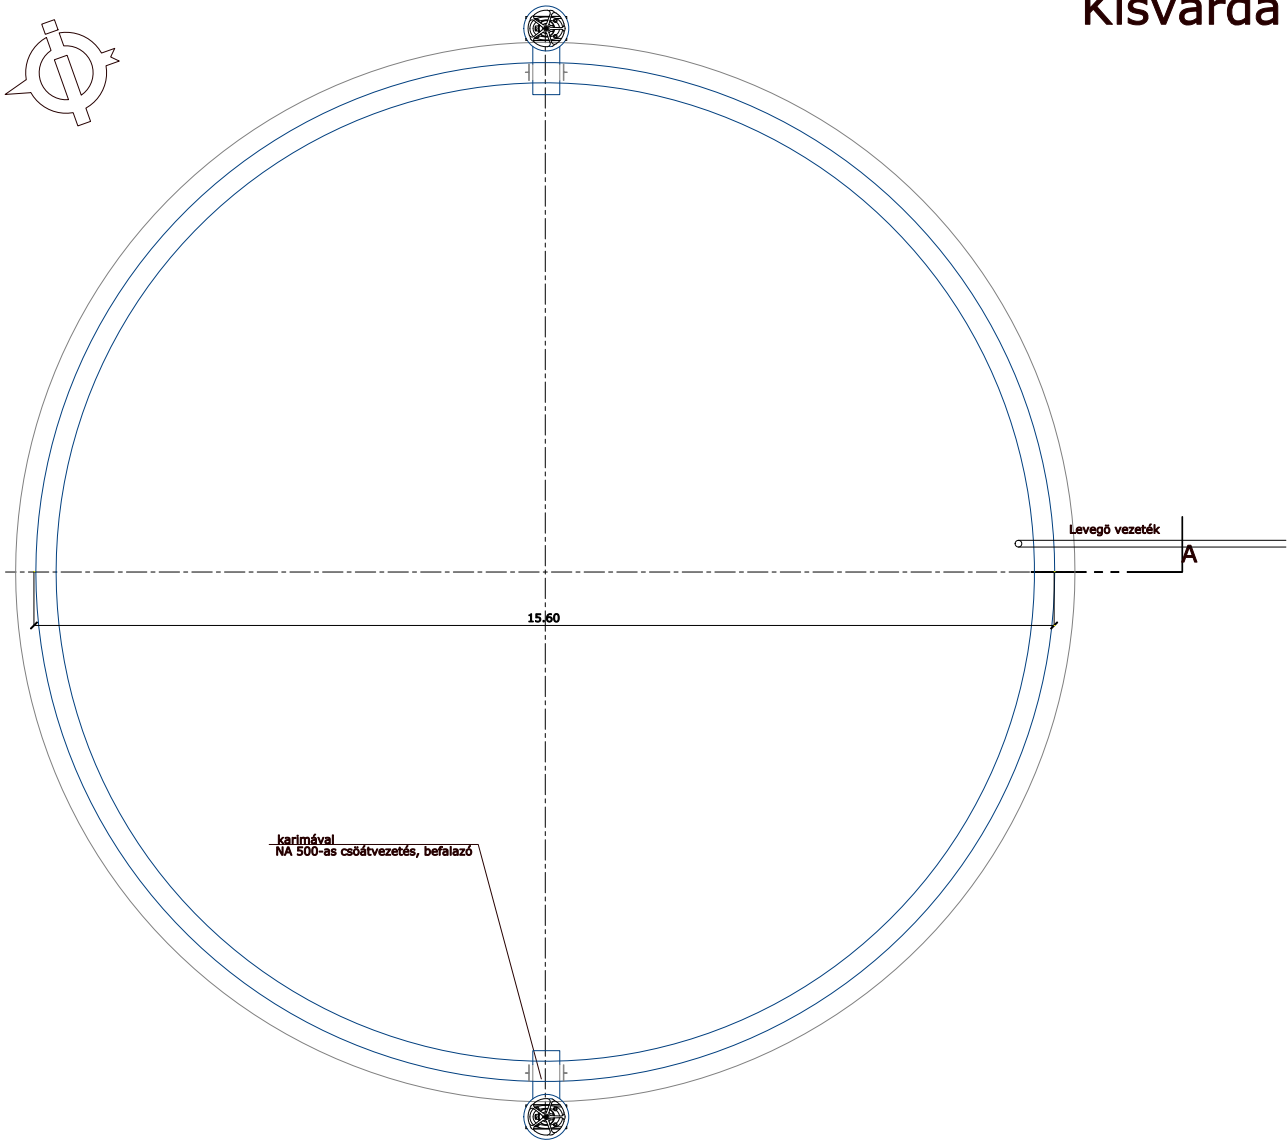

A-A metszet

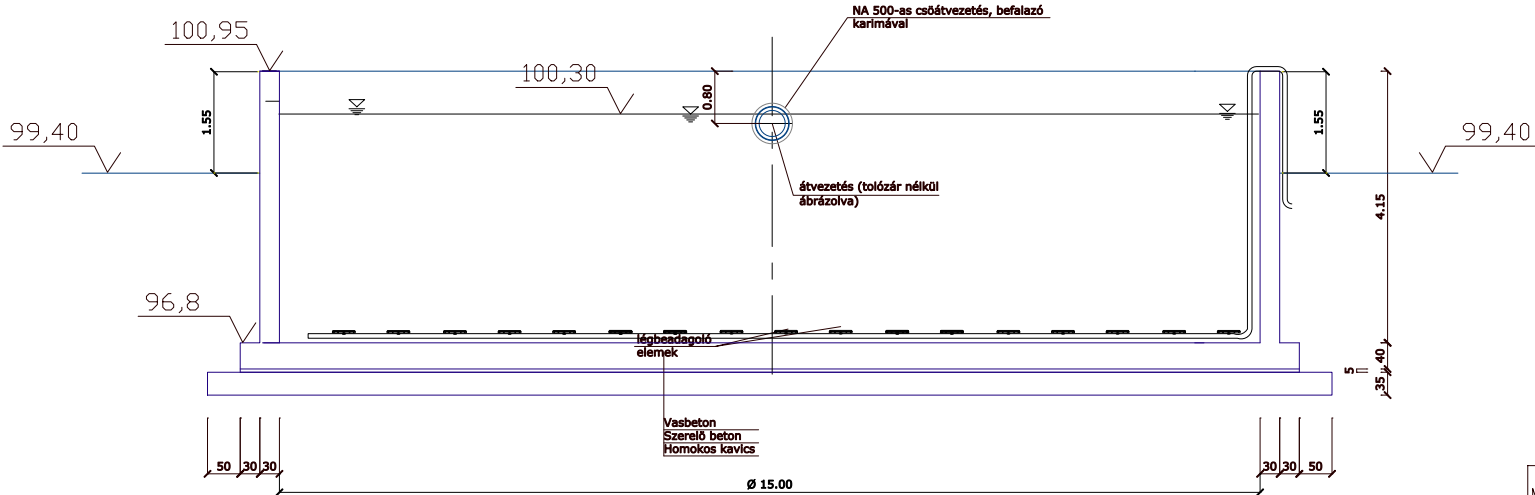

MÉR Bt. Nyíregyháza Bogyó u 46. MMK C 15 000031 <small>Ha a terv az érvényes jogszabályok alapján készült, jogi védelmet nem élvez. A jogszabályok megváltozása miatt felmerülő felelősséget a készítő viseli.</small>	Hinta megnevezése: Kisvárdai város szennyvíztisztító telep építés	Tervezőszám : 2/2019.
	Kiviteli terv	Kelt : 2020. 02.
	Rajz megnevezése: Levegőztető medence általános terve	Méretarány : 1 : 50
	Készítette: Mészáros József	Rajzszám : SZMÜ-03