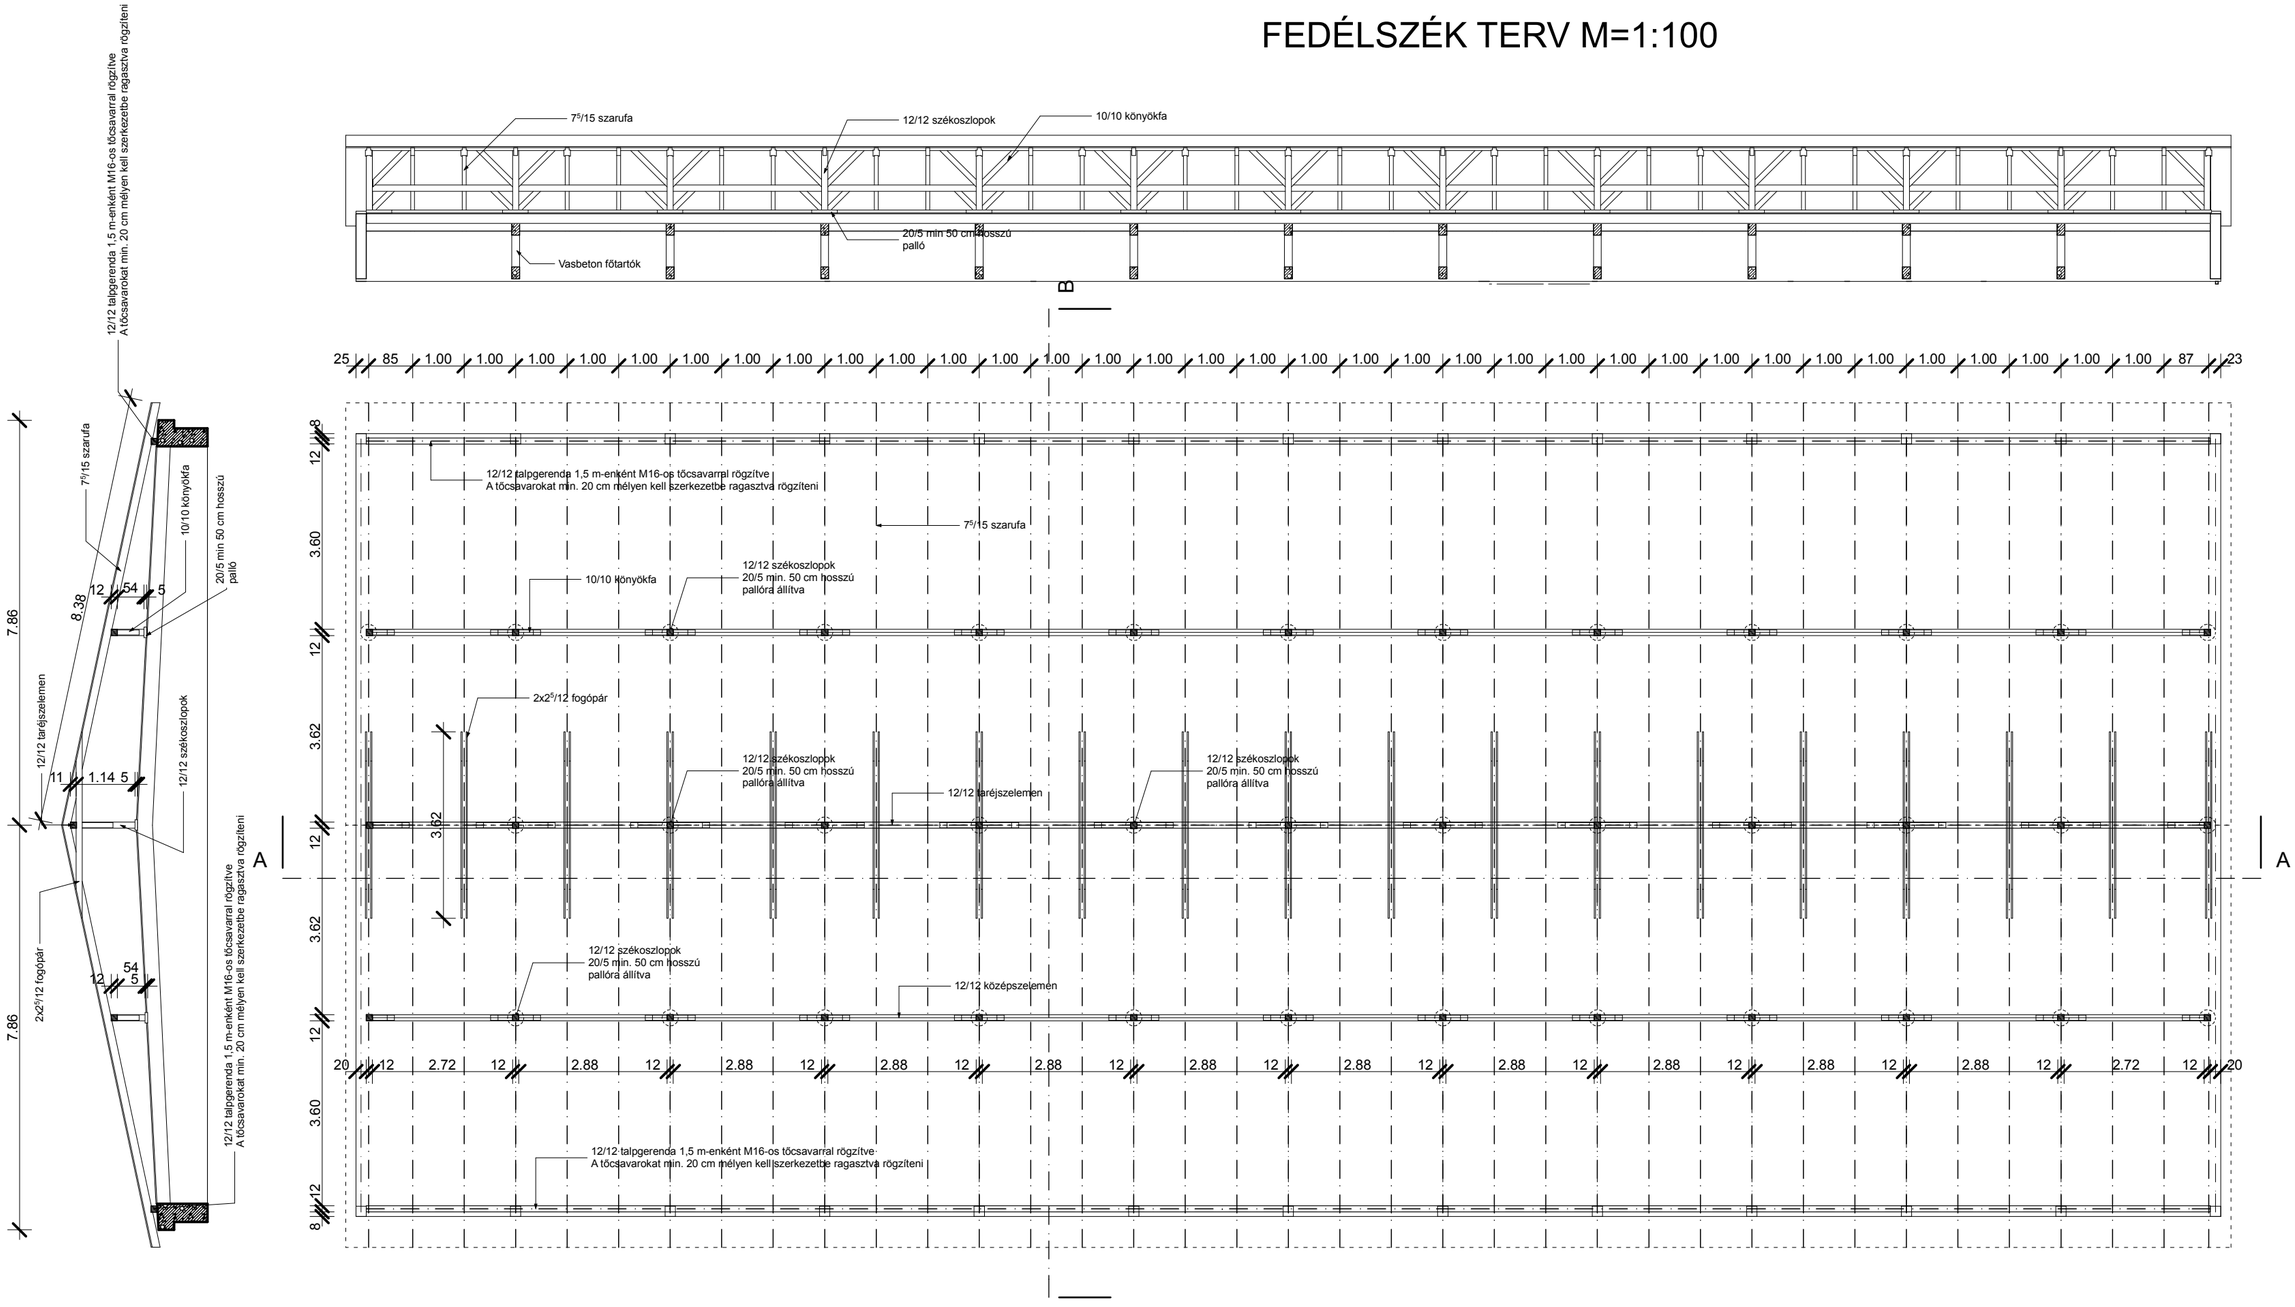FEDÉLSZÉK TERV M=1:100