




| LEÁGAZÁS | 1 | 2 | 3 | 4 | 5 |
|----------------------------------|------------|--------------------|-------------|-------------|-------------|
| FÜGYASZTÓ JELE, MEGNEVEZÉSE | Betáplálás | Feszültségfigyelés | 1.Szivattyú | 2.Szivattyú | 3.Szivattyú |
| FÜGYASZTÓ TELJESÍTMÉNY/ÁRAM | | | | | |
| BIZTOSÍTÓ/KISMEGSZAKÍTÓ TÍP. | | | | | |
| KAPCSOLÓ/MÁGNESKAPCSOLÓ TÍP. | | | | | |
| HŐKIOLDÓ TÍP./BEÁLLÍTÁS | | | | | |
| ERŐÁTV. KÁBEL TÍP./KERESZTM.mmm2 | | | | | |
| JELZDKÁBEL TÍP./KERESZTM.mmm2 | | | | | |
| SZÁMKATV M 4x50 | | | | | |

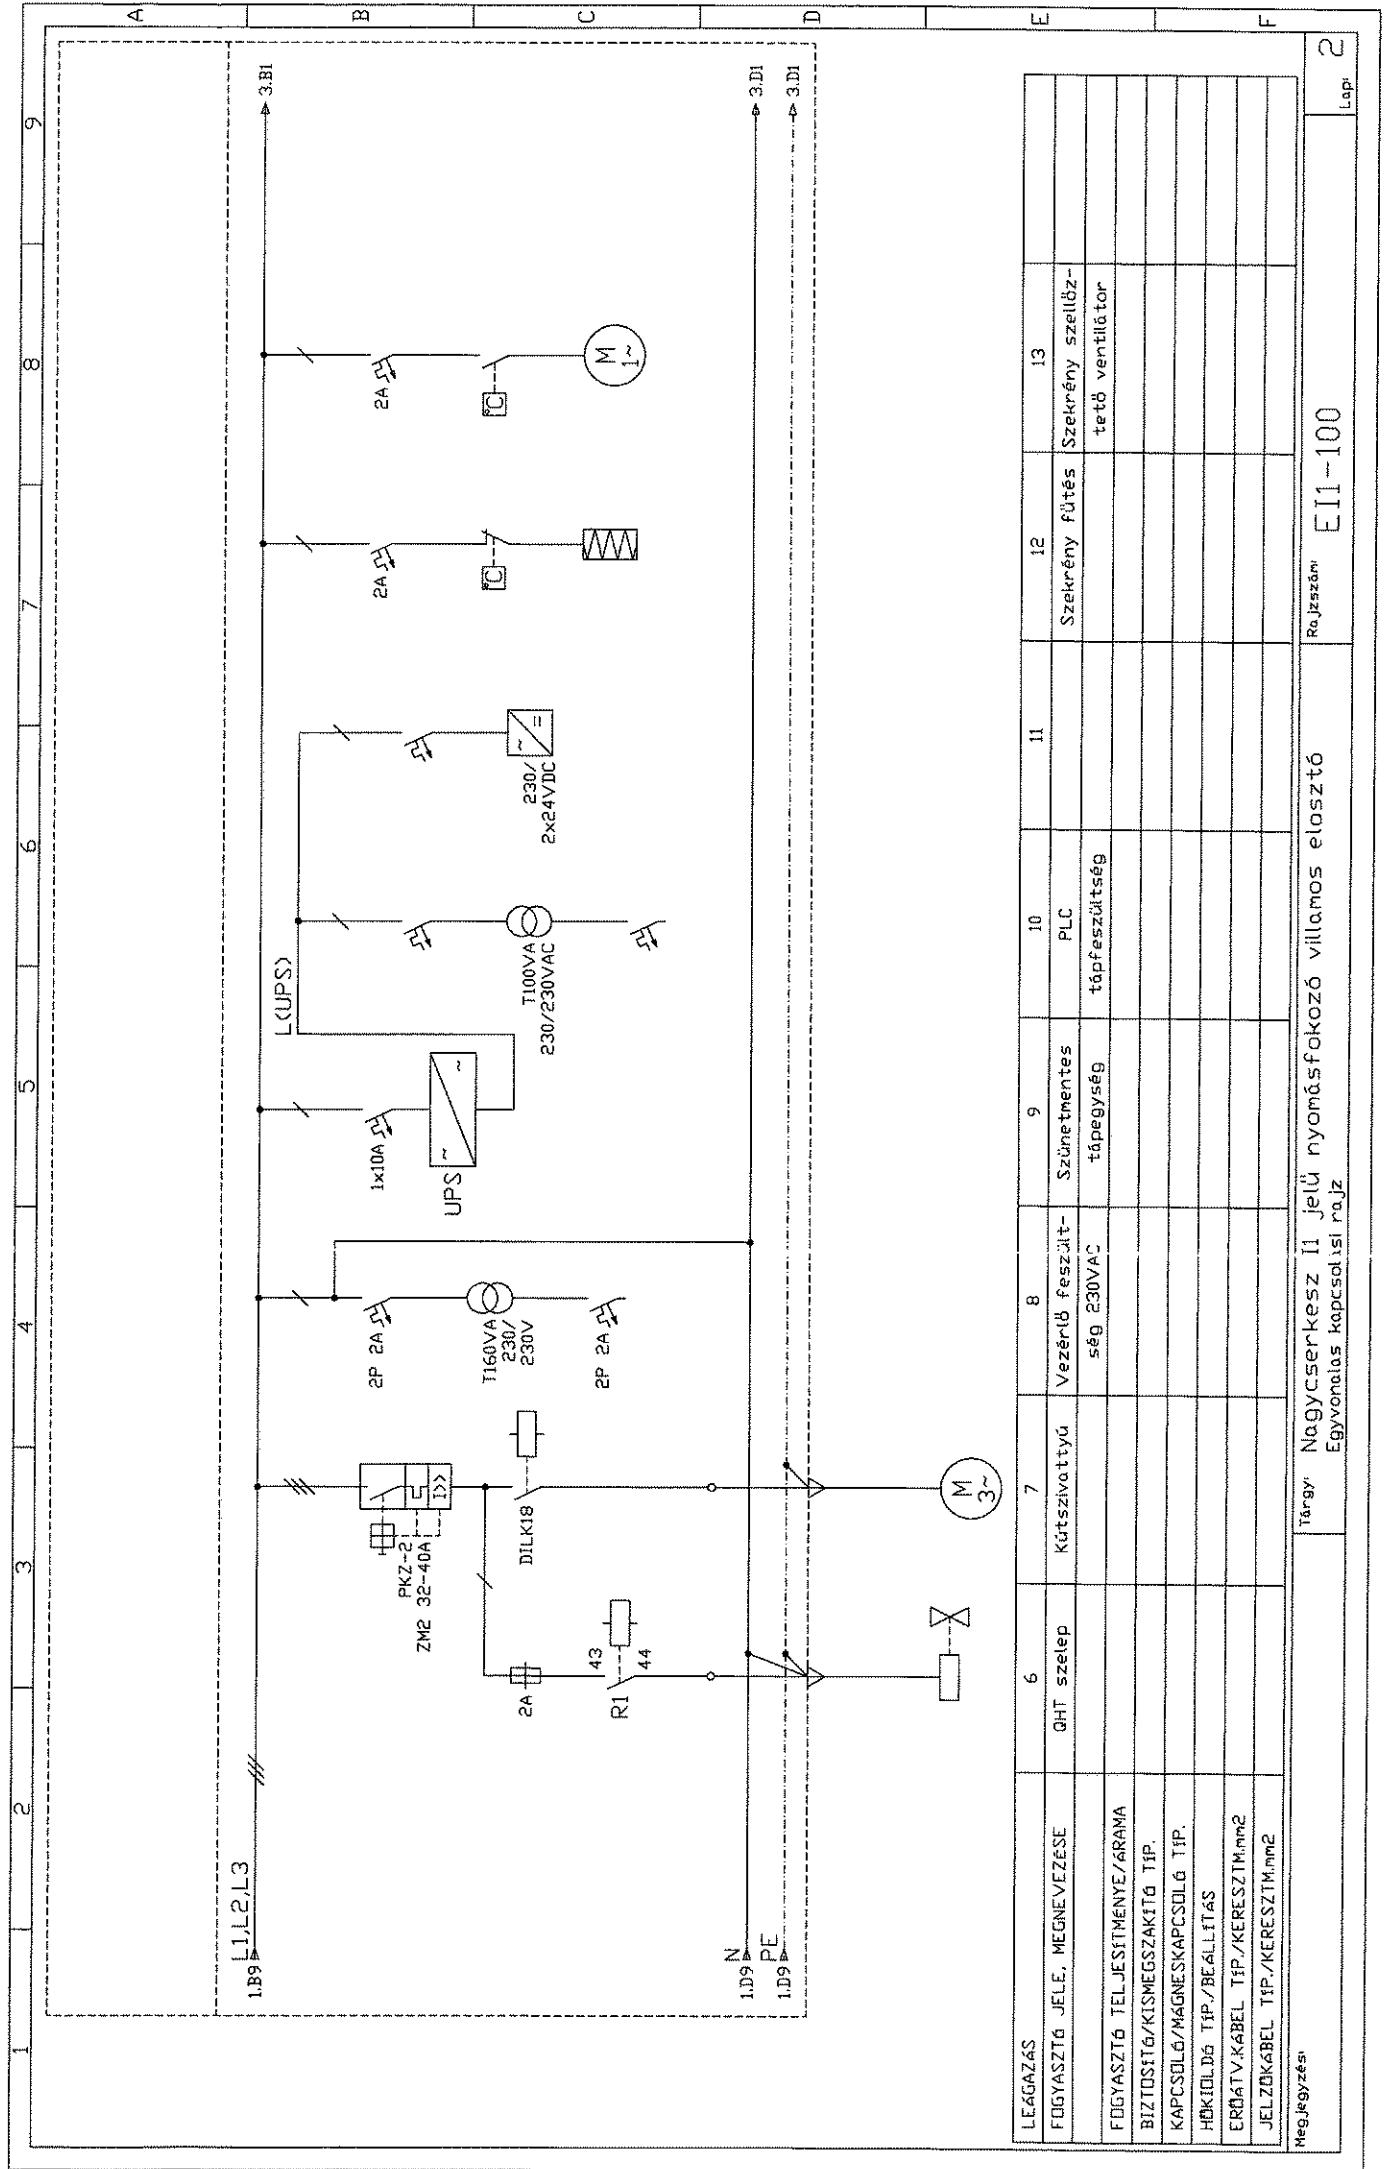

| | | | | | | | | | | | | | | |
|--------------------------------|------------|--------------|---|---------------------------|---|------------------------|---|-------------------|----|----------------|----|---------------------------------|----|----|
| LEGAZAS | 6 | Kütszivattyú | 7 | Vezérlő feszültség 230VAC | 8 | Szünetmentes tápegység | 9 | PLC tápfeszültség | 10 | Szekrény fűtés | 11 | Szekrény szellőztető ventilátor | 12 | 13 |
| FÜGYASZTÓ JELE, MEGNEVEZESE | QHT szelep | | | | | | | | | | | | | |
| FÜGYASZTÓ TELJESÍTMÉNY/ÁRAM | | | | | | | | | | | | | | |
| BIZTOSÍTÓ/KISMEGSZAKÍTÓ TÍP. | | | | | | | | | | | | | | |
| KAPCSOLÓ/MÁGNESKAPCSOLÓ TÍP. | | | | | | | | | | | | | | |
| HÖKIDŐTÍP./BEÁLLÍTÁS | | | | | | | | | | | | | | |
| ERŐTÁV.KÁBEL TÍP./KERESZTM.mm2 | | | | | | | | | | | | | | |
| JELZÓKÁBEL TÍP./KERESZTM.mm2 | | | | | | | | | | | | | | |

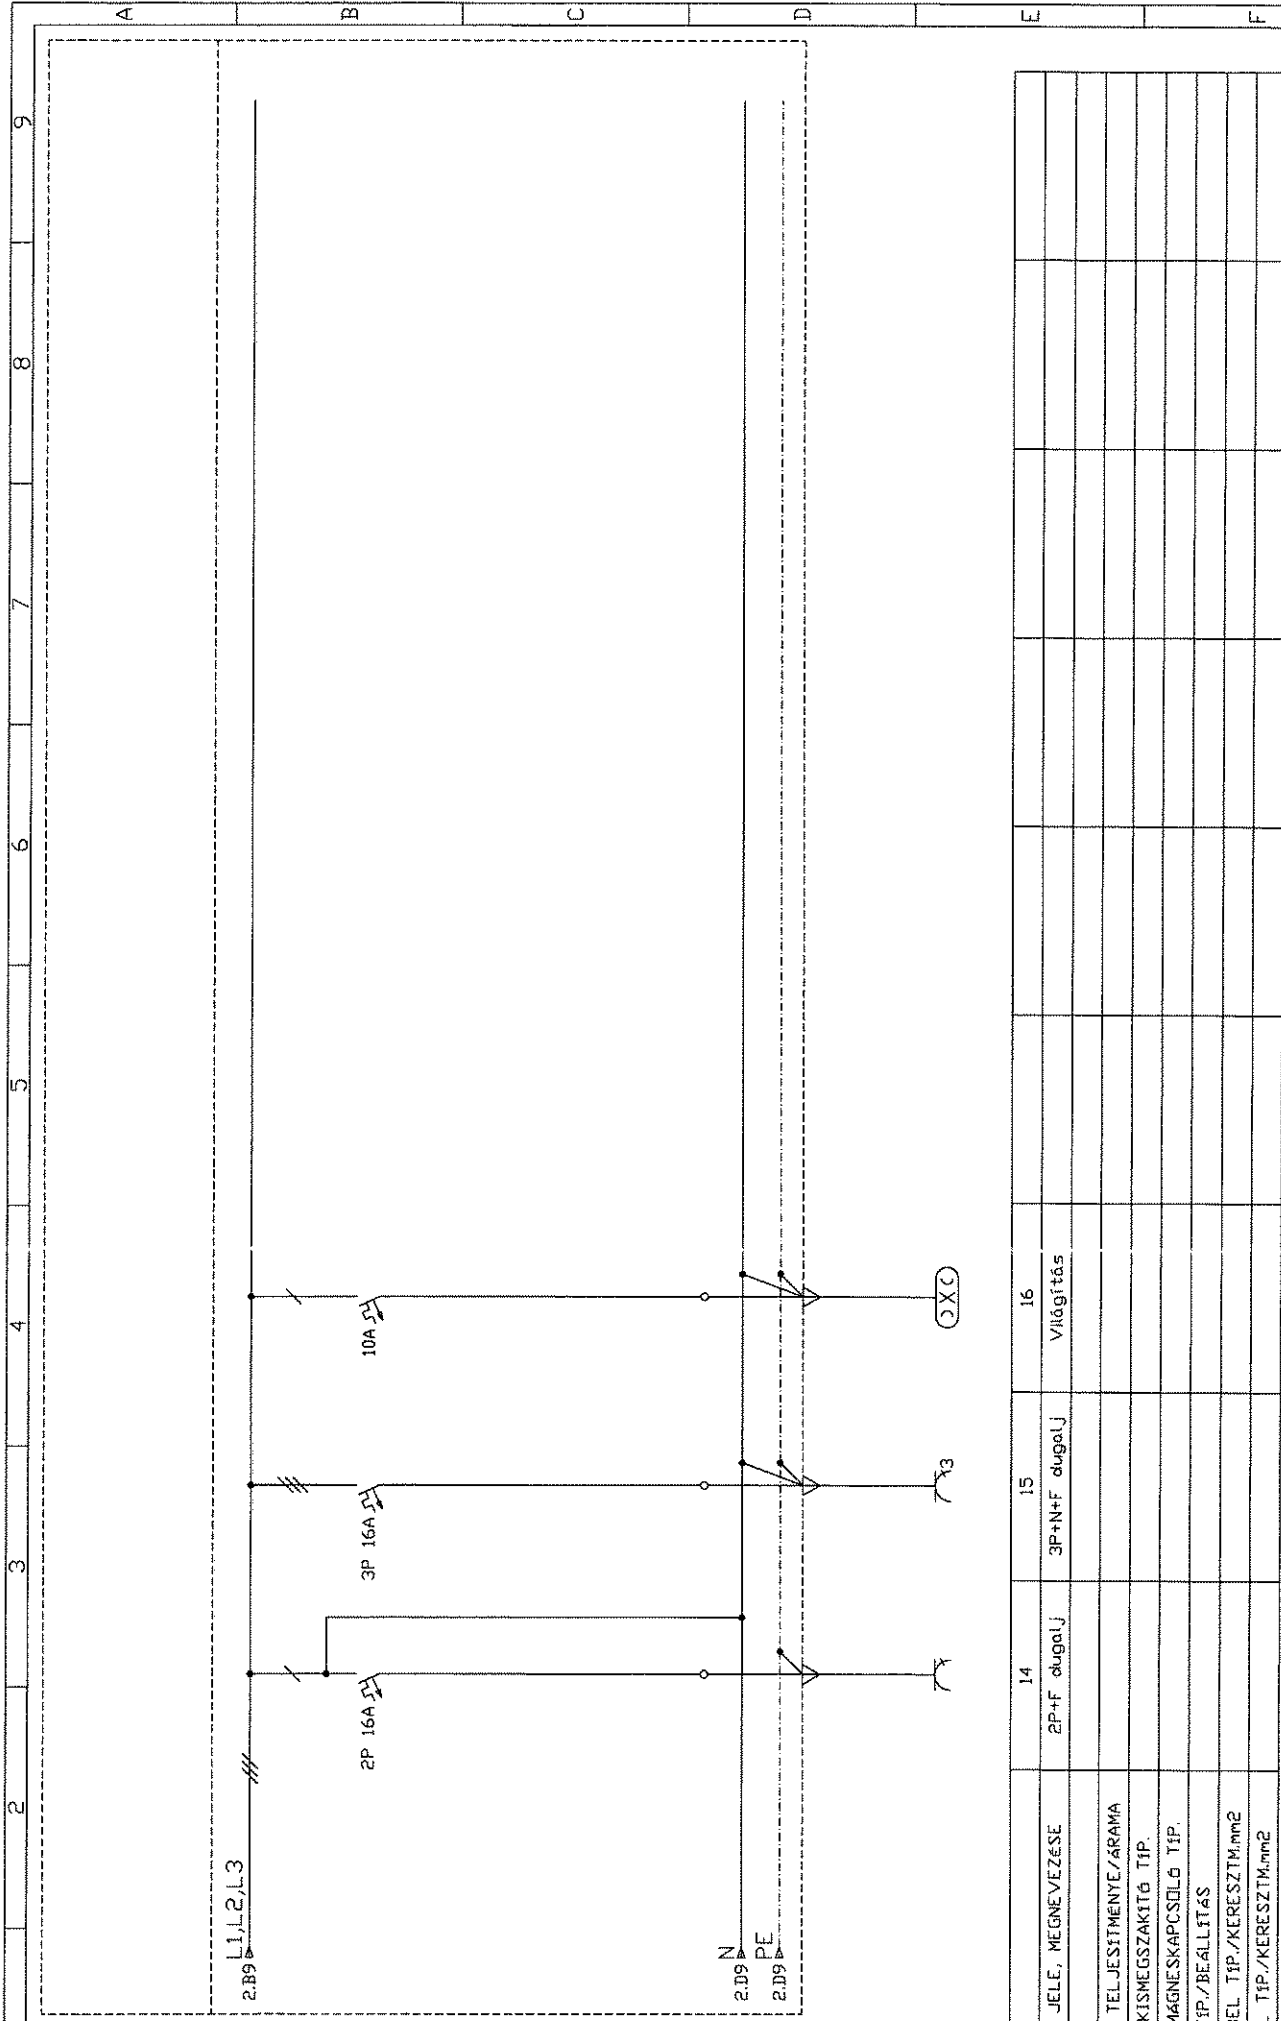

| | | | | | | | |
|--|-------------|---------------|-----------|--|--|--|--|
| LEGAZAS | 14 | 15 | 16 | | | | |
| FÜGYASZTÓ JELE, MEGNEVEZÉSE | 2P+F dugalj | 3P+N+F dugalj | Világítás | | | | |
| FÜGYASZTÓ TELJESÍTMÉNYE/ÁRAMA | | | | | | | |
| BIZTOSÍTÓ/KISMEGSZAKÍTÓ TÍP. | | | | | | | |
| KAPCSOLÓ/MÁGNESKAPCSOLÓ TÍP. | | | | | | | |
| HŐKIDOLDÓ TÍP./BEÁLLÍTÁS | | | | | | | |
| ERŐTÁVKÁBEL TÍP./KERESZTM.m ² | | | | | | | |
| JELZŐKÁBEL TÍP./KERESZTM.m ² | | | | | | | |

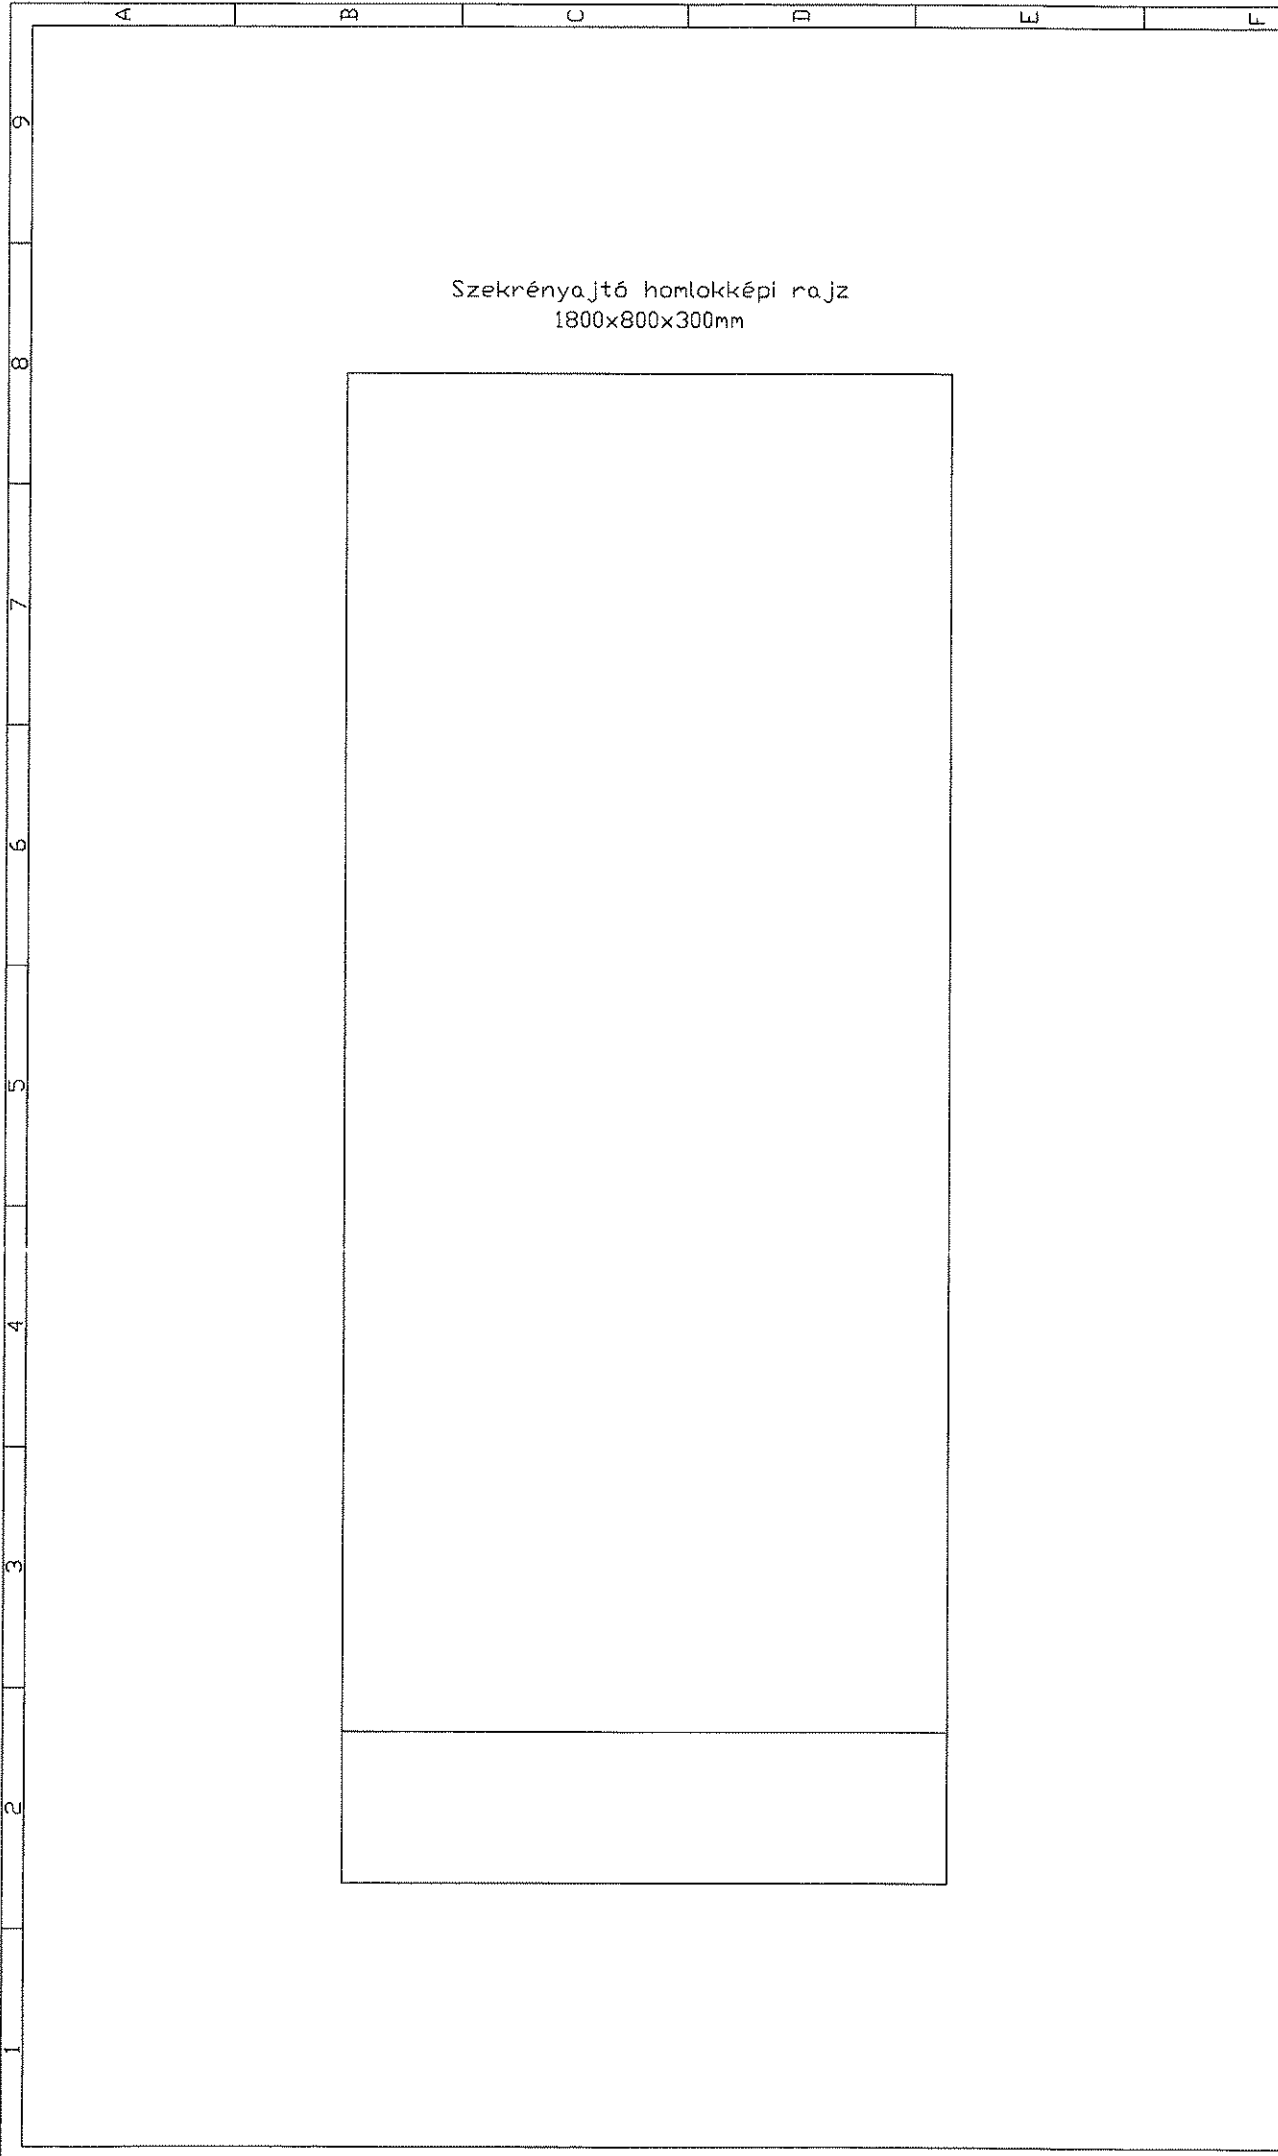

Szekrényajtó homlokképi rajz
1800x800x300mm

| | | | |
|-------------|---|-------------------|--------|
| Megjegyzés: | Tárgy: E11 jelű villamos elosztó szekrény | Rajzszám: E11-300 | Lap: 1 |
| | Homlokképi rajz | | |