

2	3	4	5	6	7	8	9
A	B	C	D	E			


Tartalomjegyzék:

- GE-1 / 1.1.lap Főelosztó (Diszpécser) Fedlap
- GE-1 / 2.lap Főelosztó (Diszpécser) Egyvonalas kapcsolási rajz
- GE-1 / 3.lap Főelosztó (Diszpécser) Egyvonalas kapcsolási rajz
- GE-1 / 3/1.lap Főelosztó (Diszpécser) Egyvonalas kapcsolási rajz

46M
F1-700


u
H
FRÜ

Létesítmény: Ibrány szennyvíztisztító telep			
Rajzoló:		Tervező:	
Gyűnkó P.		Tárgy: Ibrány szennyvíztisztító telep	
Szmolka Gy.		Főelosztó (Diszpécser)	
Kólya F.		Lapszám: 1	Kelt: 2003.08.21.
Eltérő:		Összes lap: 13	Rajzszám: GE-1
A 2004.01.04. Szmolka Gy. TÖLFESZOLTISÉG VÉDELMEHET KIEGÉSZÍTVE GE-1.2. ÉS 3/1. LAPOK			
JEL DÁTUM TERVEZŐ MEGNEVEZÉS			

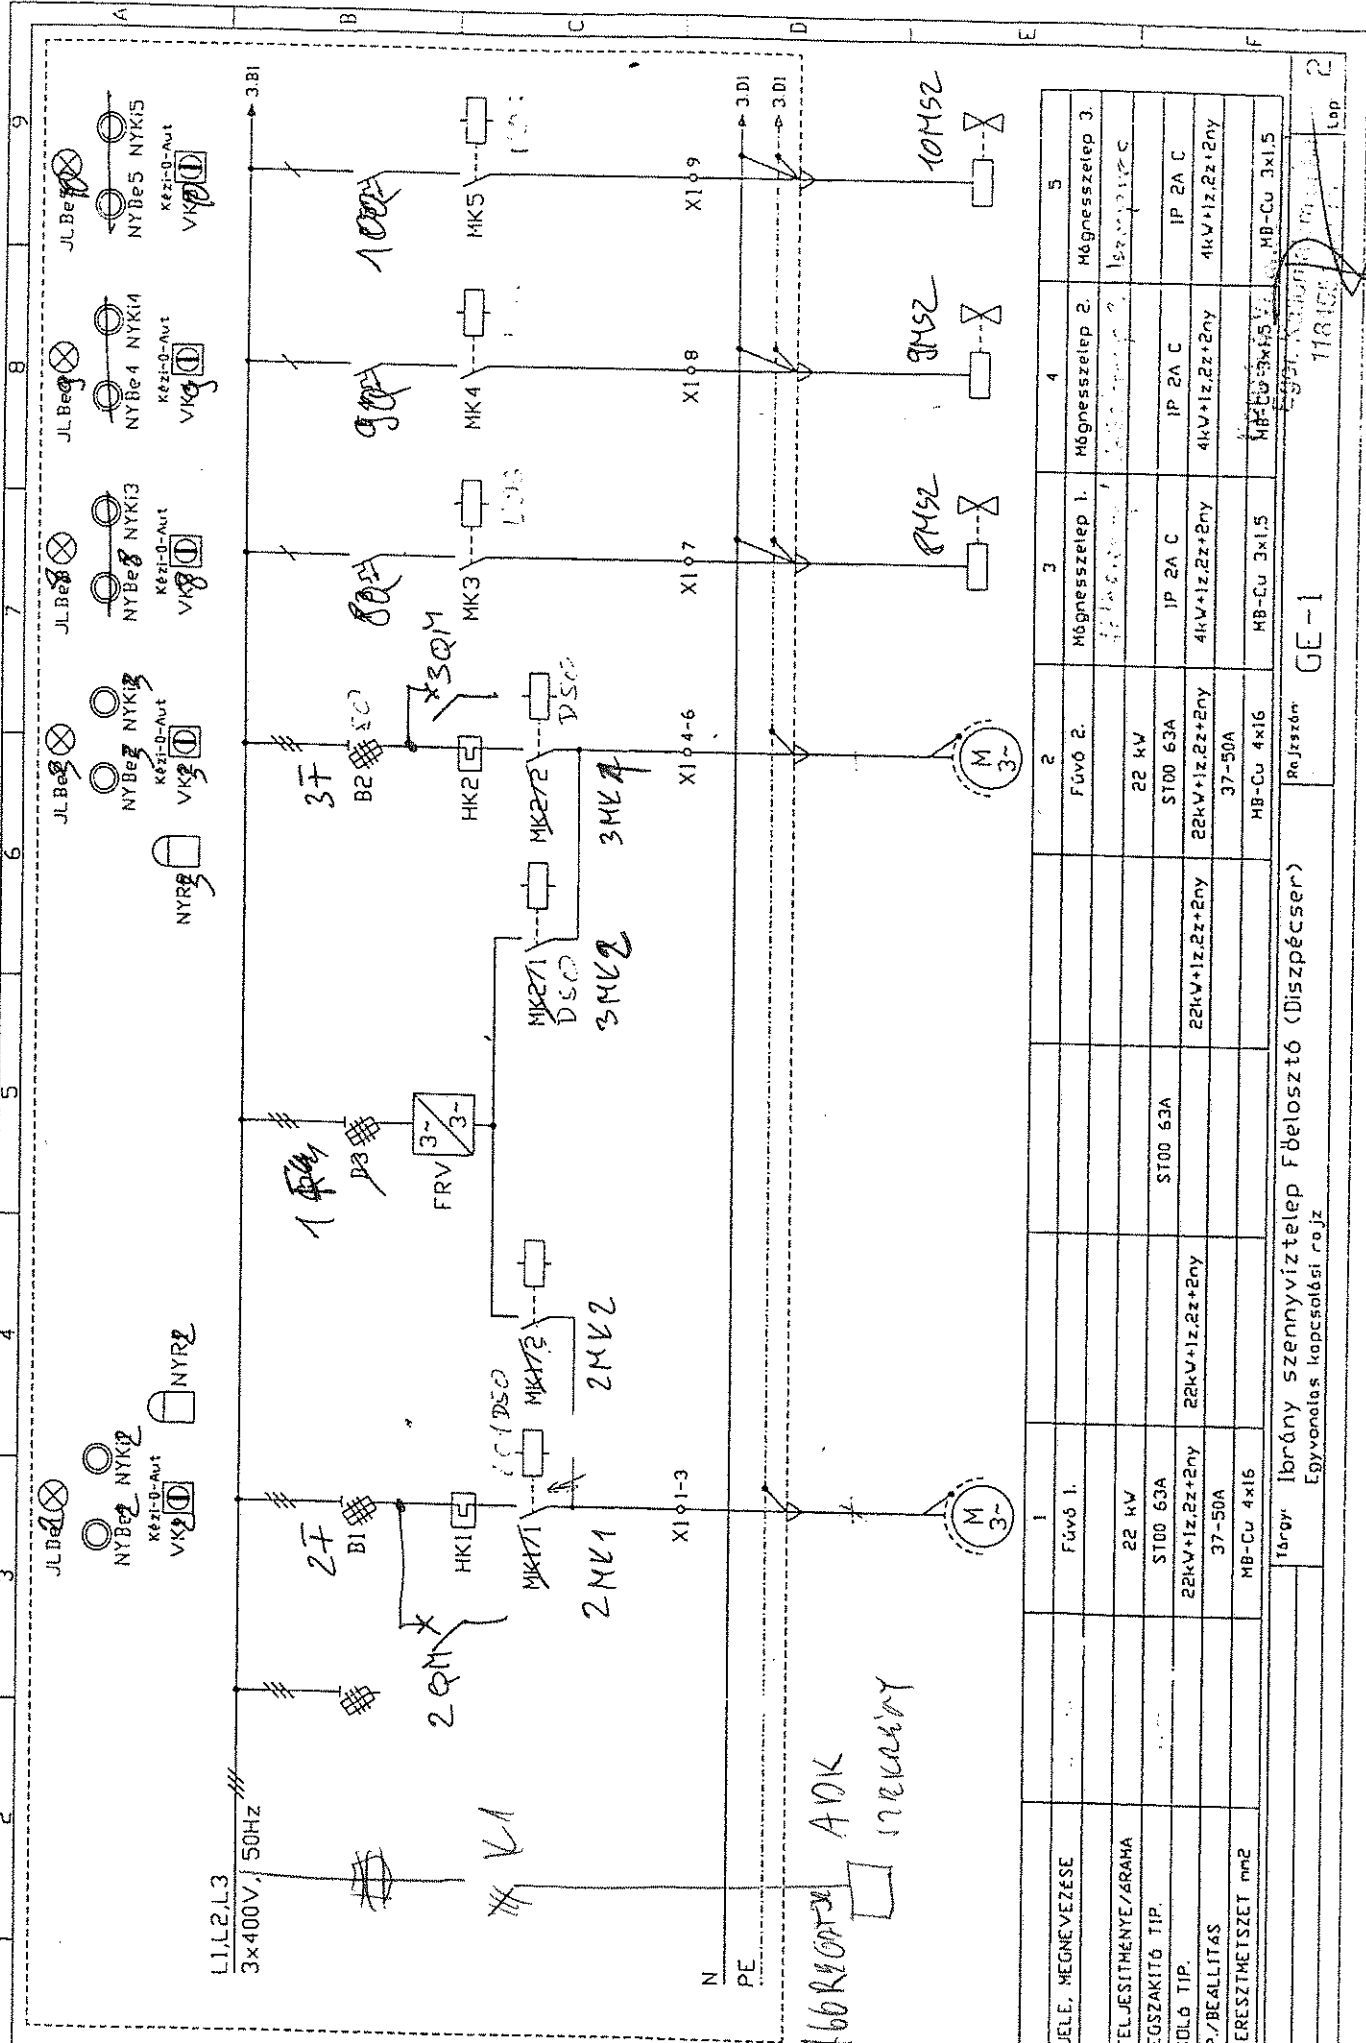

LEÁGAZÁS	1	2	3	4	5
FÜGYASZTÓ JELE, MEGNEVEZÉSE	Fűvő 1.	Fűvő 2.	Műgnesszelep 1.	Műgnesszelep 2.	Műgnesszelep 3.
FÜGYASZTÓ TELJESÍTMÉNYE/ÁRAHA	22 kW	22 kW	4kW+1z.2z+2ny	4kW+1z.2z+2ny	4kW+1z.2z+2ny
BIZTOSÍTÓ/MEGSZAKÍTÓ TÍP.	ST100 63A	ST100 63A	IP 2A C	IP 2A C	IP 2A C
MÁGNESKAPCSOLÓ TÍP.	22kV+1z.2z+2ny	22kV+1z.2z+2ny	4kW+1z.2z+2ny	4kW+1z.2z+2ny	4kW+1z.2z+2ny
HOKIOLDÓ TÍP./BEÁLLÍTÁS	37-50A	37-50A	MB-Cu 3x1,5	MB-Cu 3x1,5	MB-Cu 3x1,5
KÁBEL TÍP./KERESZTMETSZET mm ²	MB-Cu 4x16	MB-Cu 4x16	MB-Cu 3x1,5	MB-Cu 3x1,5	MB-Cu 3x1,5

Tároló: Iborány szennyvíztelep Fűelősztó (Diszpécser)
 Egyvonalas kapcsolási rajz
 Rajzszám: GE-1
 Lap: 2

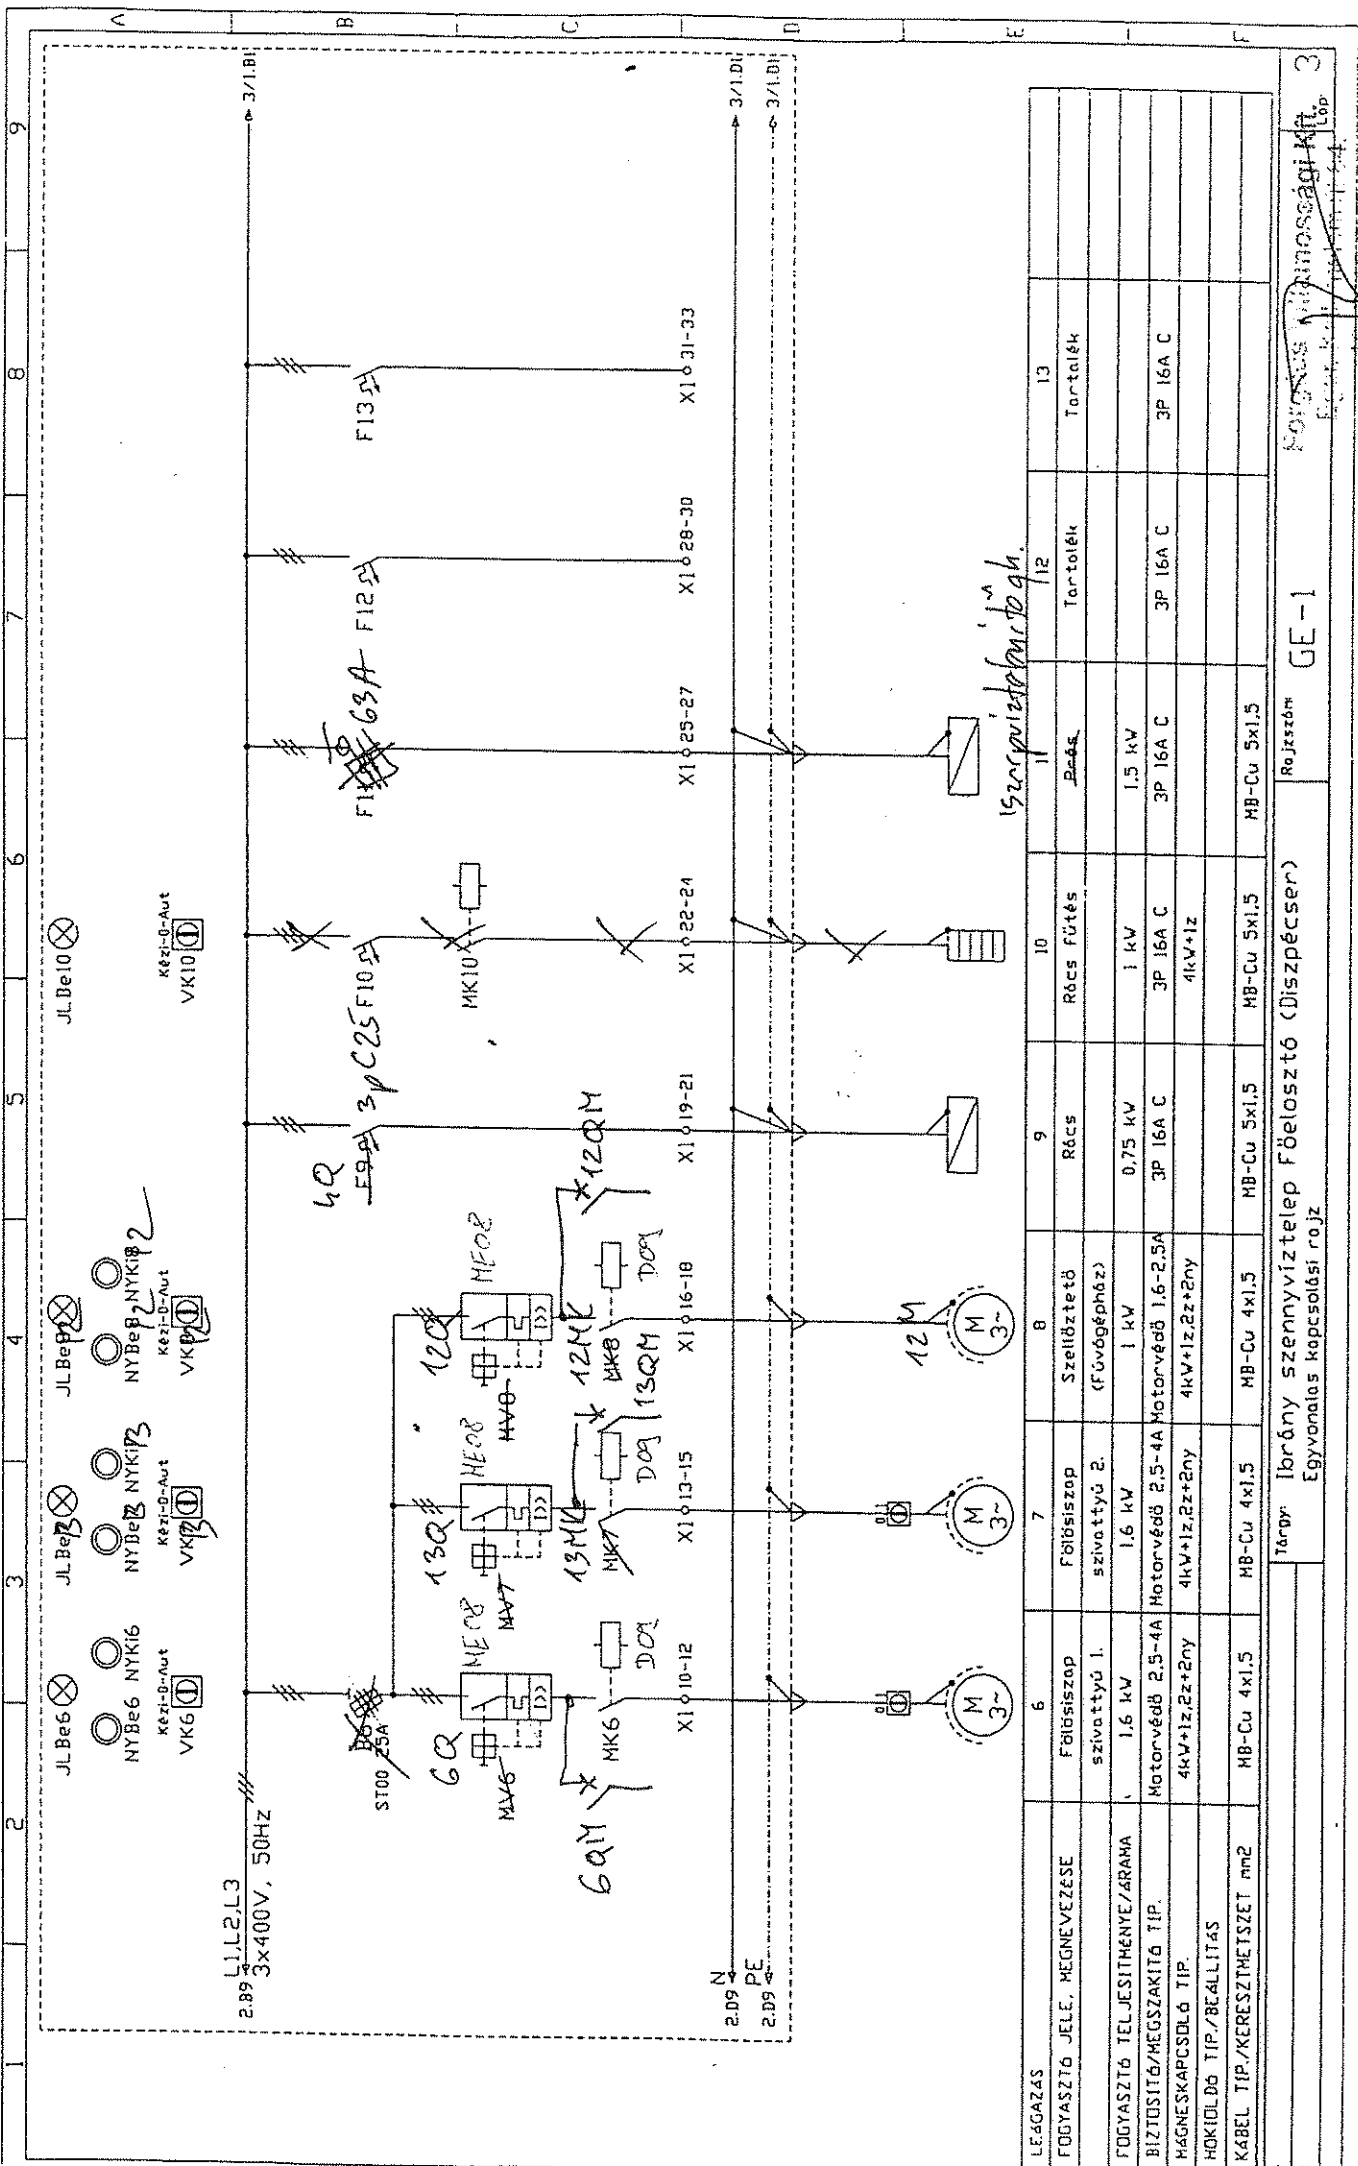


15 szennyvíztelep par. 10 gh.

LEÁGAZÁS	6	7	8	9	10	11	12	13
FOGYASZTÓ JELE, MEGNEVEZÉSE	Főbizszip	Főbizszip	Szellőztető (fűtőgépház)	Rács	Rács fűtés	Rács	Tartólék	Tartólék
FOGYASZTÓ TELJESÍTMÉNYE/ÁRAMA	szivattyú 1. 1,6 kW	szivattyú 2. 1,6 kW	1 kW	0,75 kW	1 kW	1,5 kW		
BIZTOSÍTÓ/MEGSZAKÍTÓ TÍP.	Motorvédő 2,5-4A	Motorvédő 2,5-4A	Motorvédő 1,6-2,5A	3P 16A C	3P 16A C	3P 16A C	3P 16A C	3P 16A C
MÁGNESKAPCSOLÓ TÍP.	4kV+1z,2z+2ny	4kV+1z,2z+2ny	4kV+1z,2z+2ny	4kV+1z	4kV+1z			
HOKIOLDÓ TÍP./BEÁLLÍTÁS								
KABEL TÍP./KERESZTMETSZET mm2	MB-Cu 4x1,5	MB-Cu 4x1,5	MB-Cu 4x1,5	MB-Cu 5x1,5	MB-Cu 5x1,5	MB-Cu 5x1,5		

Tárgy: Ibrány szennyvíztelep Főelosztó (Diszpécser)
 Egyvonalas kapcsolási rajz

Rajzszám: GE-1

Készítette: *[Signature]*
 Ellenőrizte: *[Signature]*

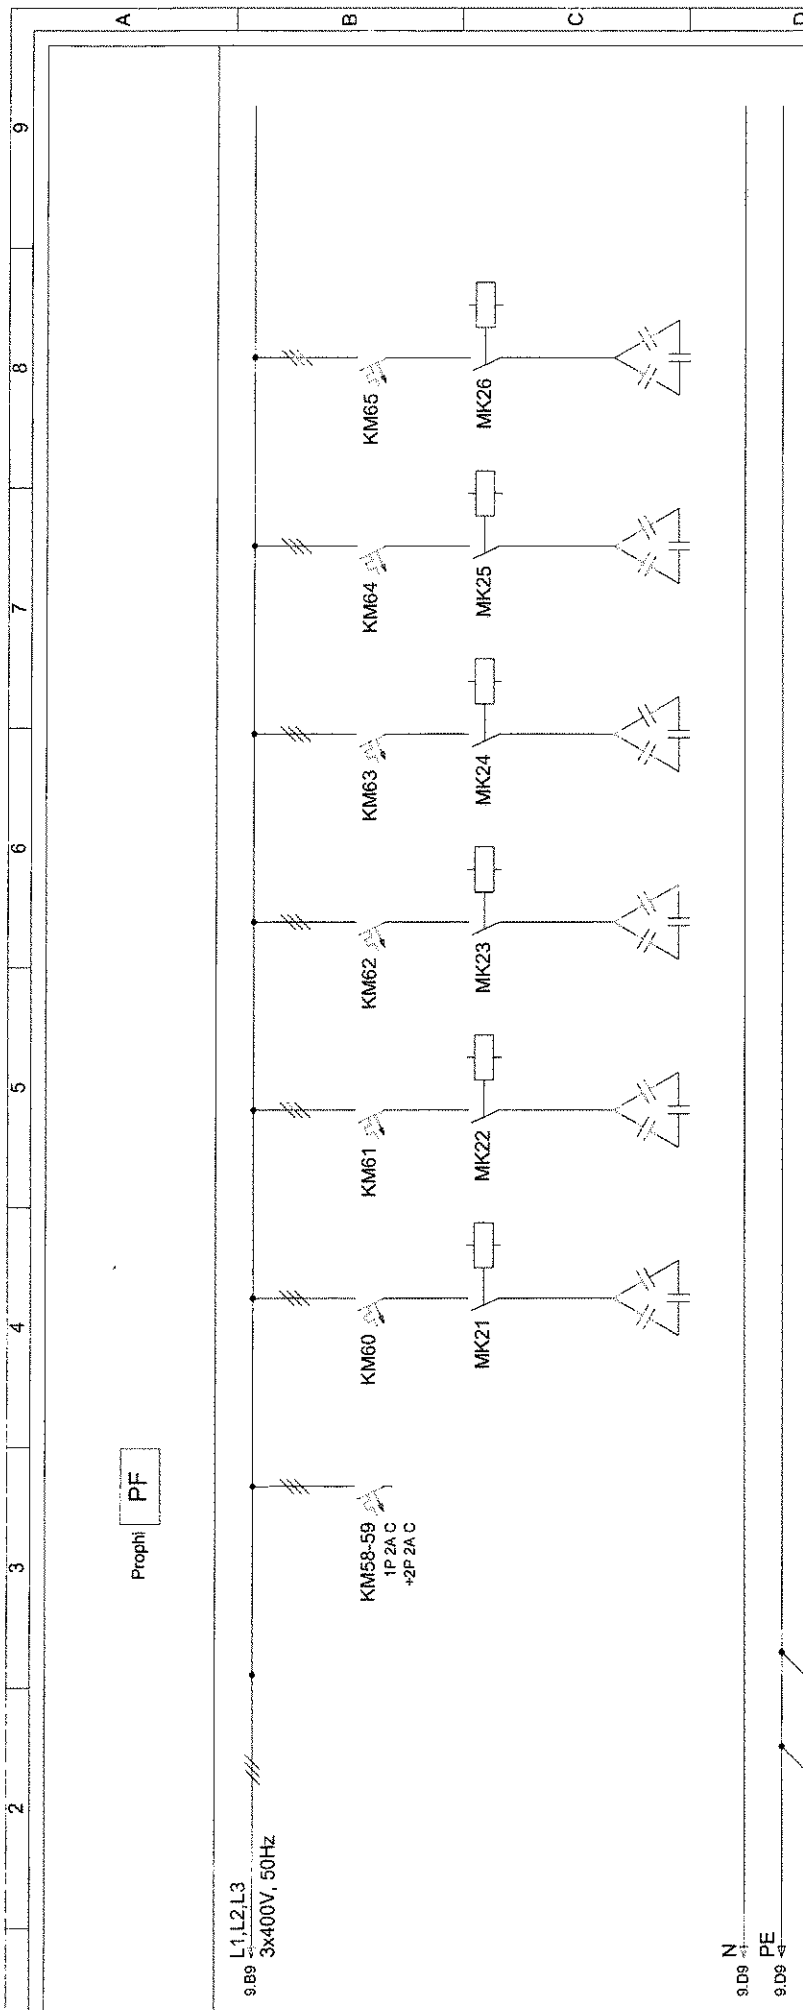

LEÁGÁZÁS	61	62	63	64	65	66	67
FOGYASZTÓ JELE, MEGNEVEZÉSE	Fázisjavító táp +Fesz.bemenel	Fázisjavító kondenzátor	Fázisjavító kondenzátor	Fázisjavító kondenzátor	Fázisjavító kondenzátor	Fázisjavító kondenzátor	Fázisjavító kondenzátor
FOGYASZTÓ TELJESÍTMÉNY/ÁRAMA		10kVAr	10kVAr	10kVAr	10kVAr	10kVAr	10kVAr
BIZTOSÍTÓ/KISBESZÁKÍTÓ TÍP.	PLSM 3P 25A C	PLSM 3P 25A C	PLSM 3P 25A C	PLSM 3P 25A C	PLSM 3P 25A C	PLSM 3P 25A C	PLSM 3P 25A C
KAPCSOLÓ/MÁGNESKAPCSOLÓ TÍP.	DIL0MK-10	DIL0MK-10	DIL0MK-10	DIL0MK-10	DIL0MK-10	DIL0MK-10	DIL0MK-10
HŐKIOLDÓ TÍP./BEÁLLÍTÁS							
ERŐÁTV.KÁBEL TÍP./KERESZTM.mm2							
JELZÓKÁBEL TÍP./KERESZTM.mm2							

Megjegyzés: Rajzsám: **F1**

Tulajdonos: Létsz: **4**

