

L1, L2, L3  
3x400V, 50Hz

N  
PE


LEÁGAZÁS	1	2	3	4	5	6	7
FOGYASZTÓ JELE, MEGNEVEZÉSE	Aggregátoros betáplálás	Hálózati betáplálás E.ON 3x820/1	Feszültségfigyelés	Vezérlő feszült-ség 230VAC	Szűnetmentes tápegység	PLC digitális I/O tápfesz. 24VDC	PLC analóg I/O tápfesz. 24VDC
FOGYASZTÓ TELJESÍTMÉNYE/ÁRAMA							
BIZTOSÍTÓ/KISMEGCSZAKÍTÓ TÍP.							
KAPCSOLÓ/MÁGNESKAPCSOLÓ TÍP.							
HŐKÖLDŐ TÍP./BEÁLLÍTÁS							
ERŐÁTV.KÁBEL TÍP./KERESZTM.mm <sup>2</sup>		5x6mm <sup>2</sup>					
LELZŐKÁBEL TÍP./KERESZTM.mm <sup>2</sup>							

Megjegyzés:


Tárgy: Bátorliget-Újtonya nyomásfokozó villamos elosztó J jelű  
Egyvonalas kapcsolási rajz

Rajzszám: E1-100

Lap: 1


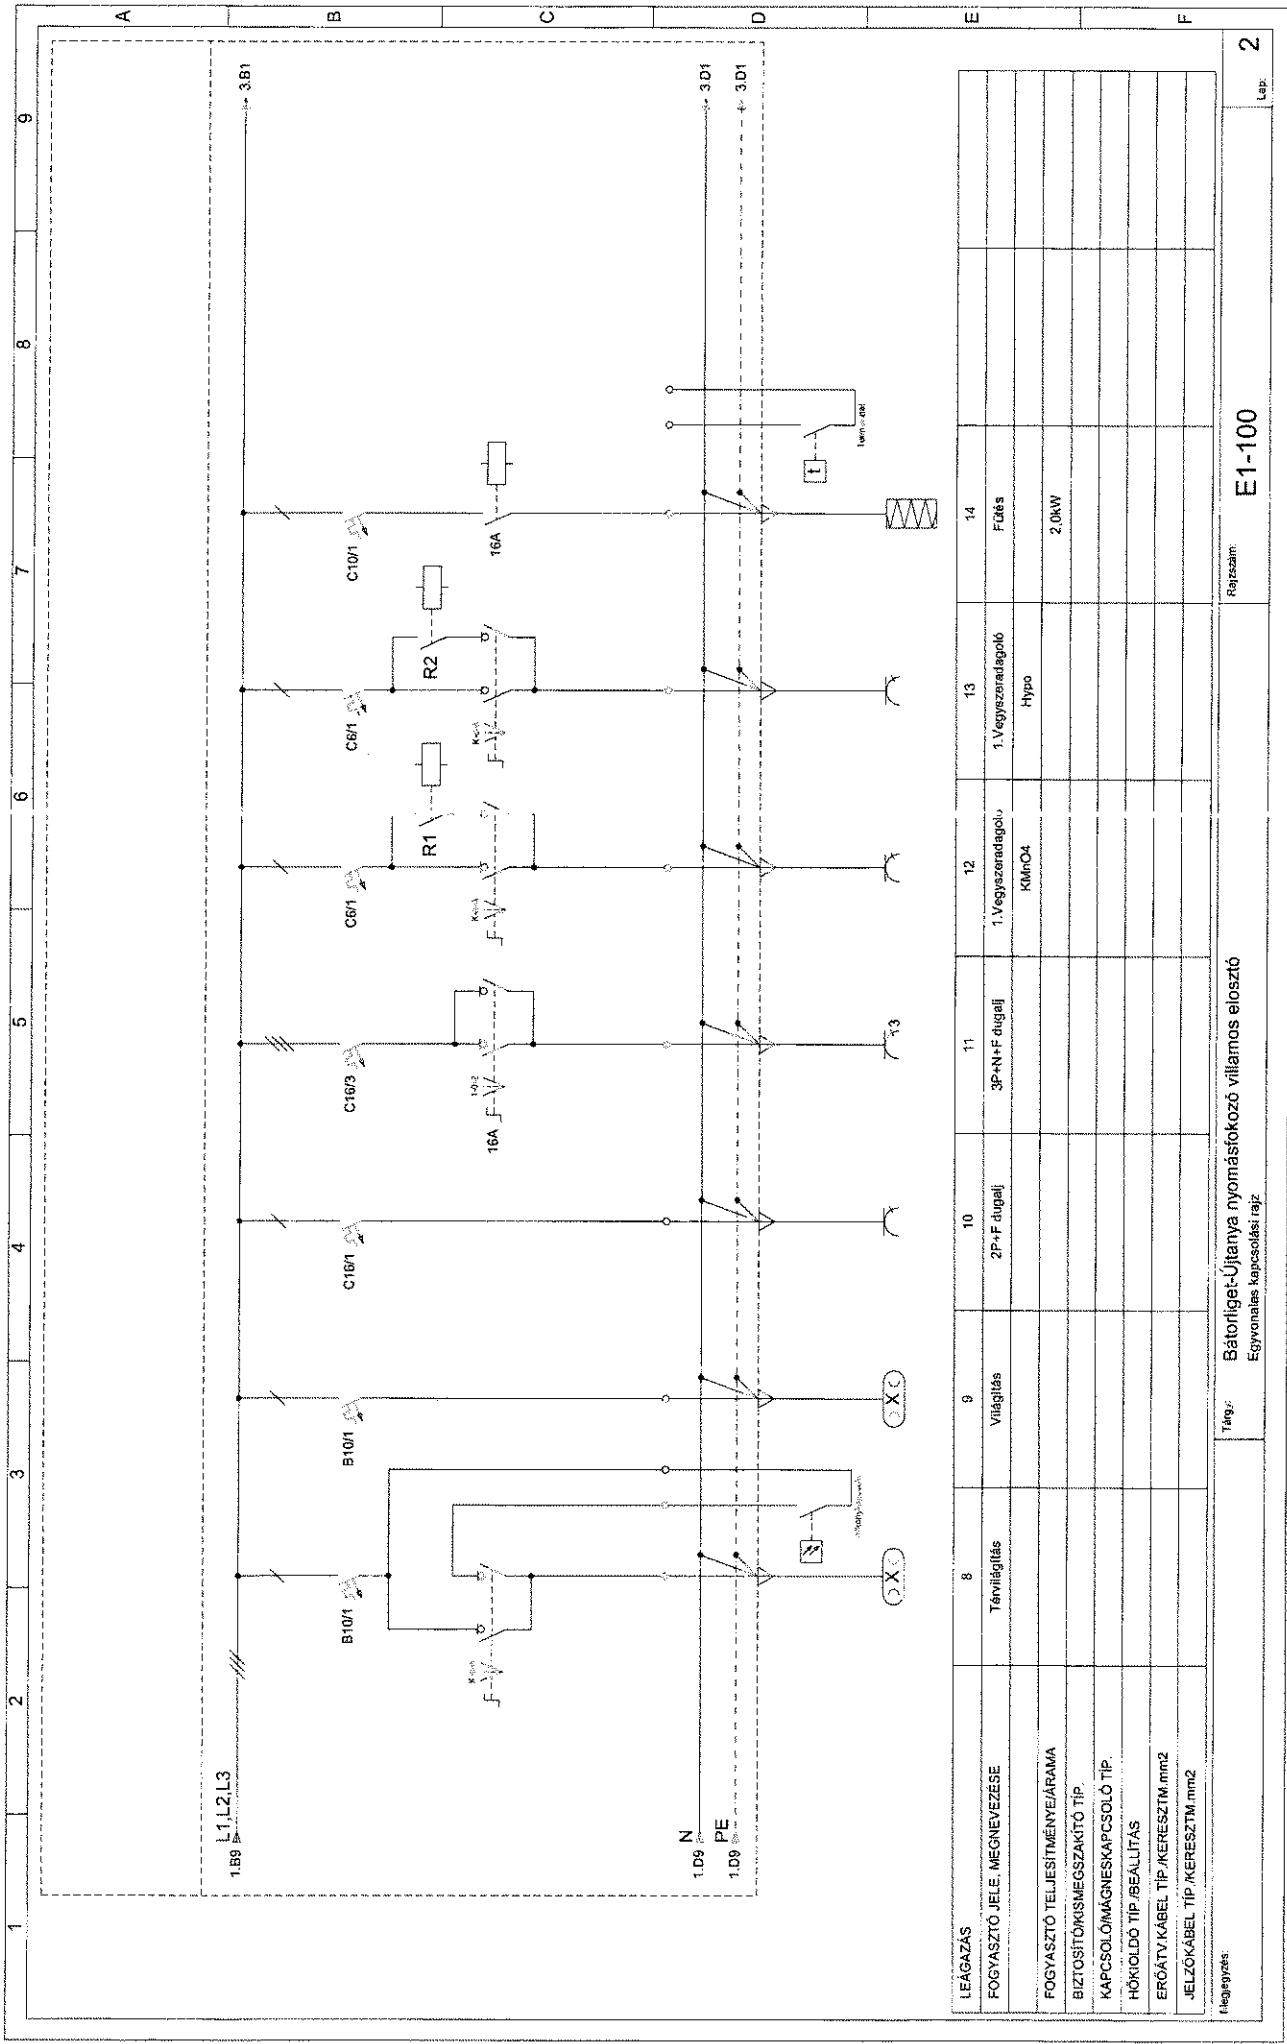


LEÁGÁZÁS	8	9	10	11	12	13	14
FOGYASZTÓ JELE, MEGNEVEZÉSE	Tárvilágítás	Világítás	2P+N dugalj	3P+N+F dugalj	1.Vegyszerkező	1.Vegyszerkező	Fűtés
FOGYASZTÓ TELJESÍTMÉNYÁRAMA					KImO4	Hypo	2.0KW
BIZTOSÍTÓKISMEGSAZKÍTÓ TÍP.							
KAPCSOLÓMÁGNESKAPCSOLÓ TÍP.							
HŐKÖLDŐ TÍP./BEÁLLÍTÁS							
ERŐÁTV. KÁBEL TÍP./KERESZTM. mm <sup>2</sup>							
BELTŐKÁBEL TÍP./KERESZTM. mm <sup>2</sup>							

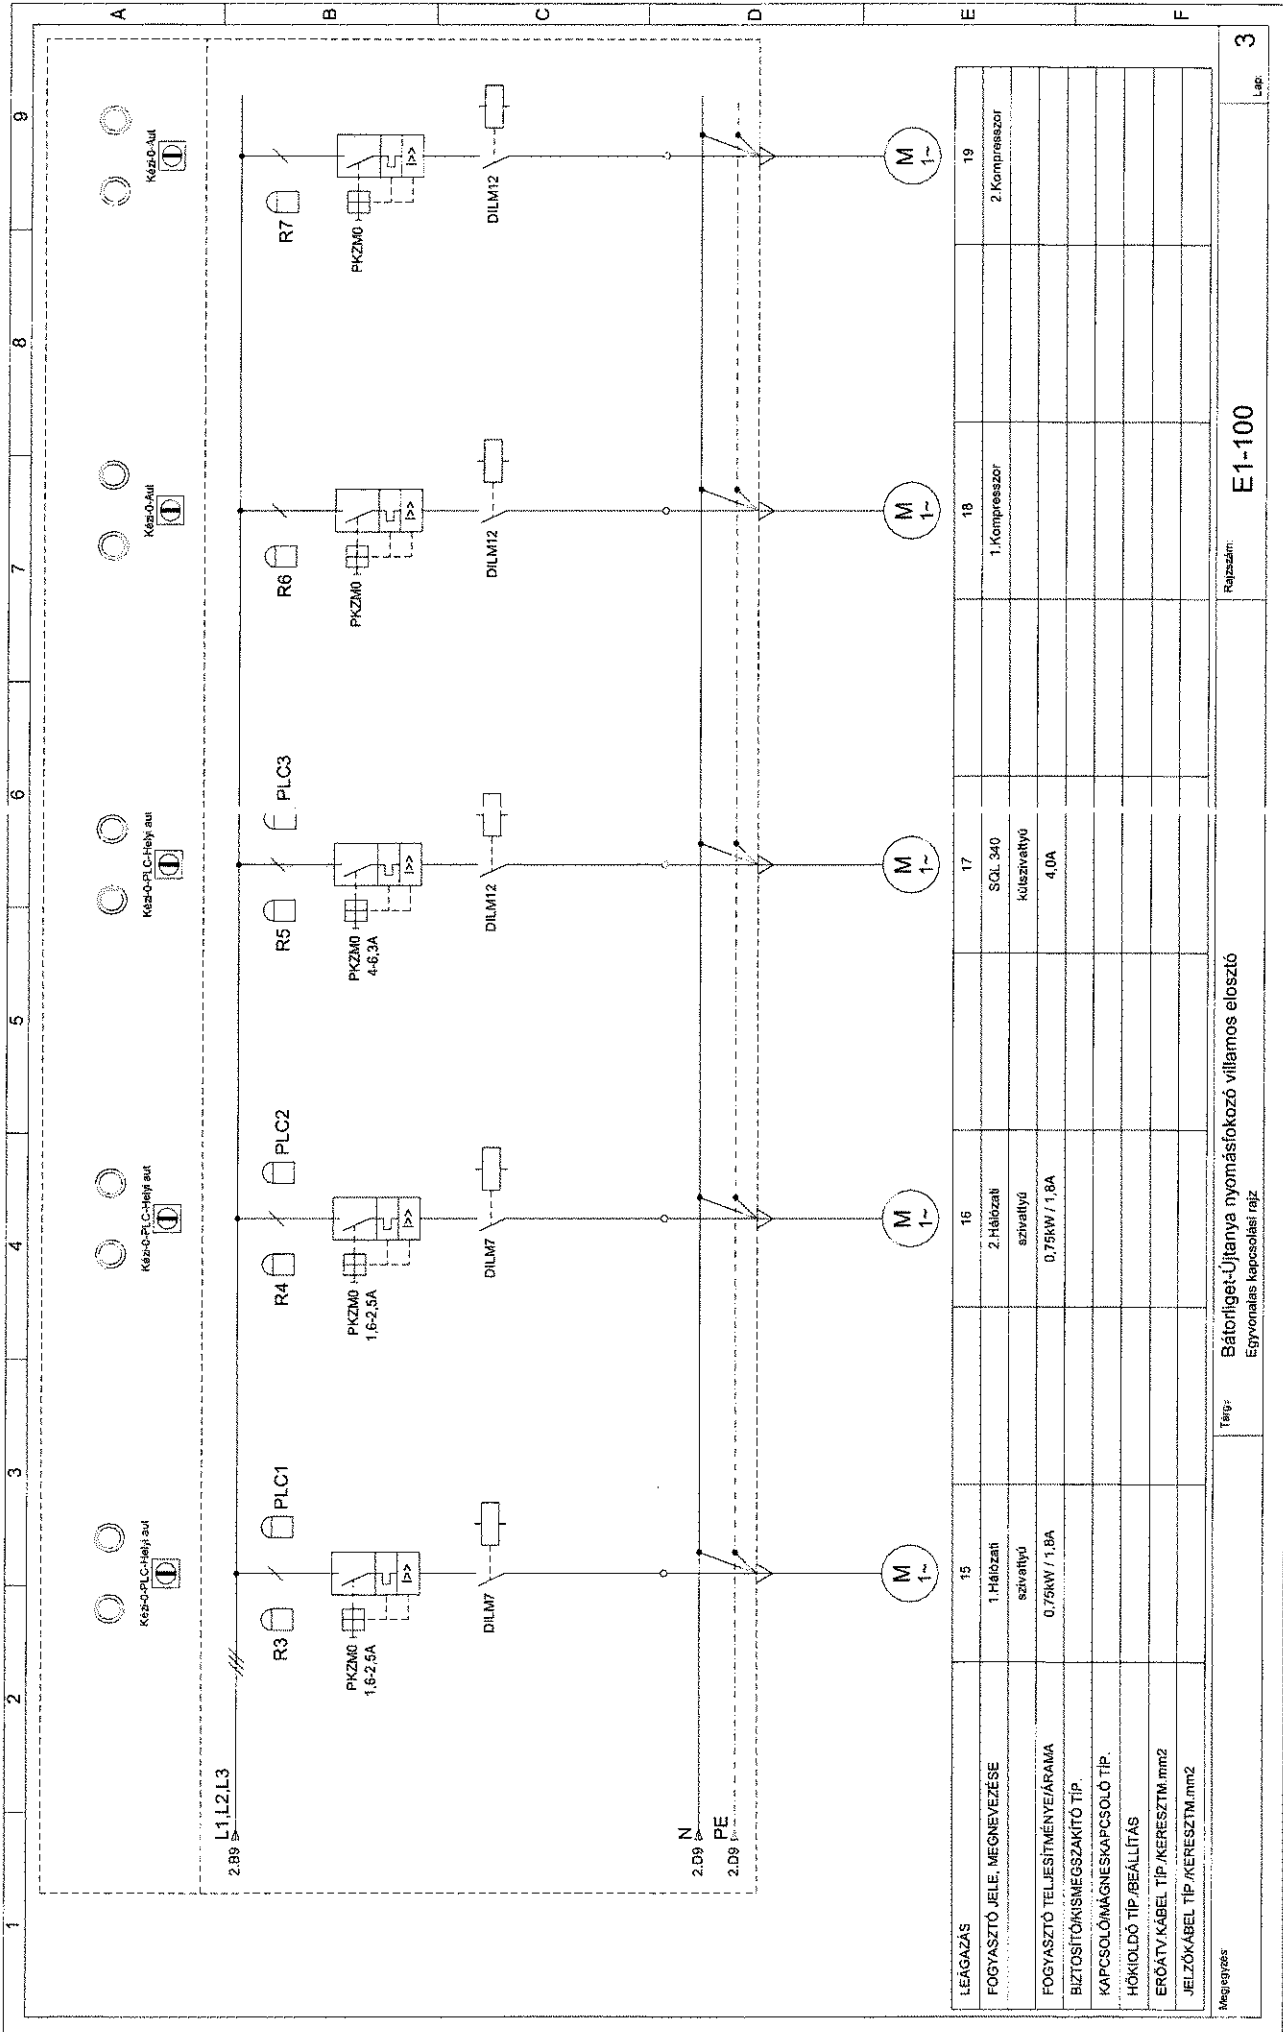

LEÁGAZÁS	15	16	17	18	19
FOGYASZTÓ JELE / MEGNEVEZÉSE	1. Hálózat	2. Hálózat	SOL_340	1. Kompresszor	2. Kompresszor
FOGYASZTÓ TELJESÍTMÉNYÁRAMA	szivattyú	szivattyú	külszivattyú		
BIZTOSÍTÓKISÉGSZAKTÓ TÍP.	0.75kW / 1.8A	0.75kW / 1.8A	4.0A		
KAPCSOLÓMÁGNESKAPCSOLÓ TÍP.					
HŐKİLDŐ TÍP./BEÁLLÍTÁS					
ERŐTÁV. KÁBEL TÍP./KERESZTM. mm <sup>2</sup>					
JELEZŐKÁBEL TÍP./KERESZTM. mm <sup>2</sup>					

1200x800x300mm

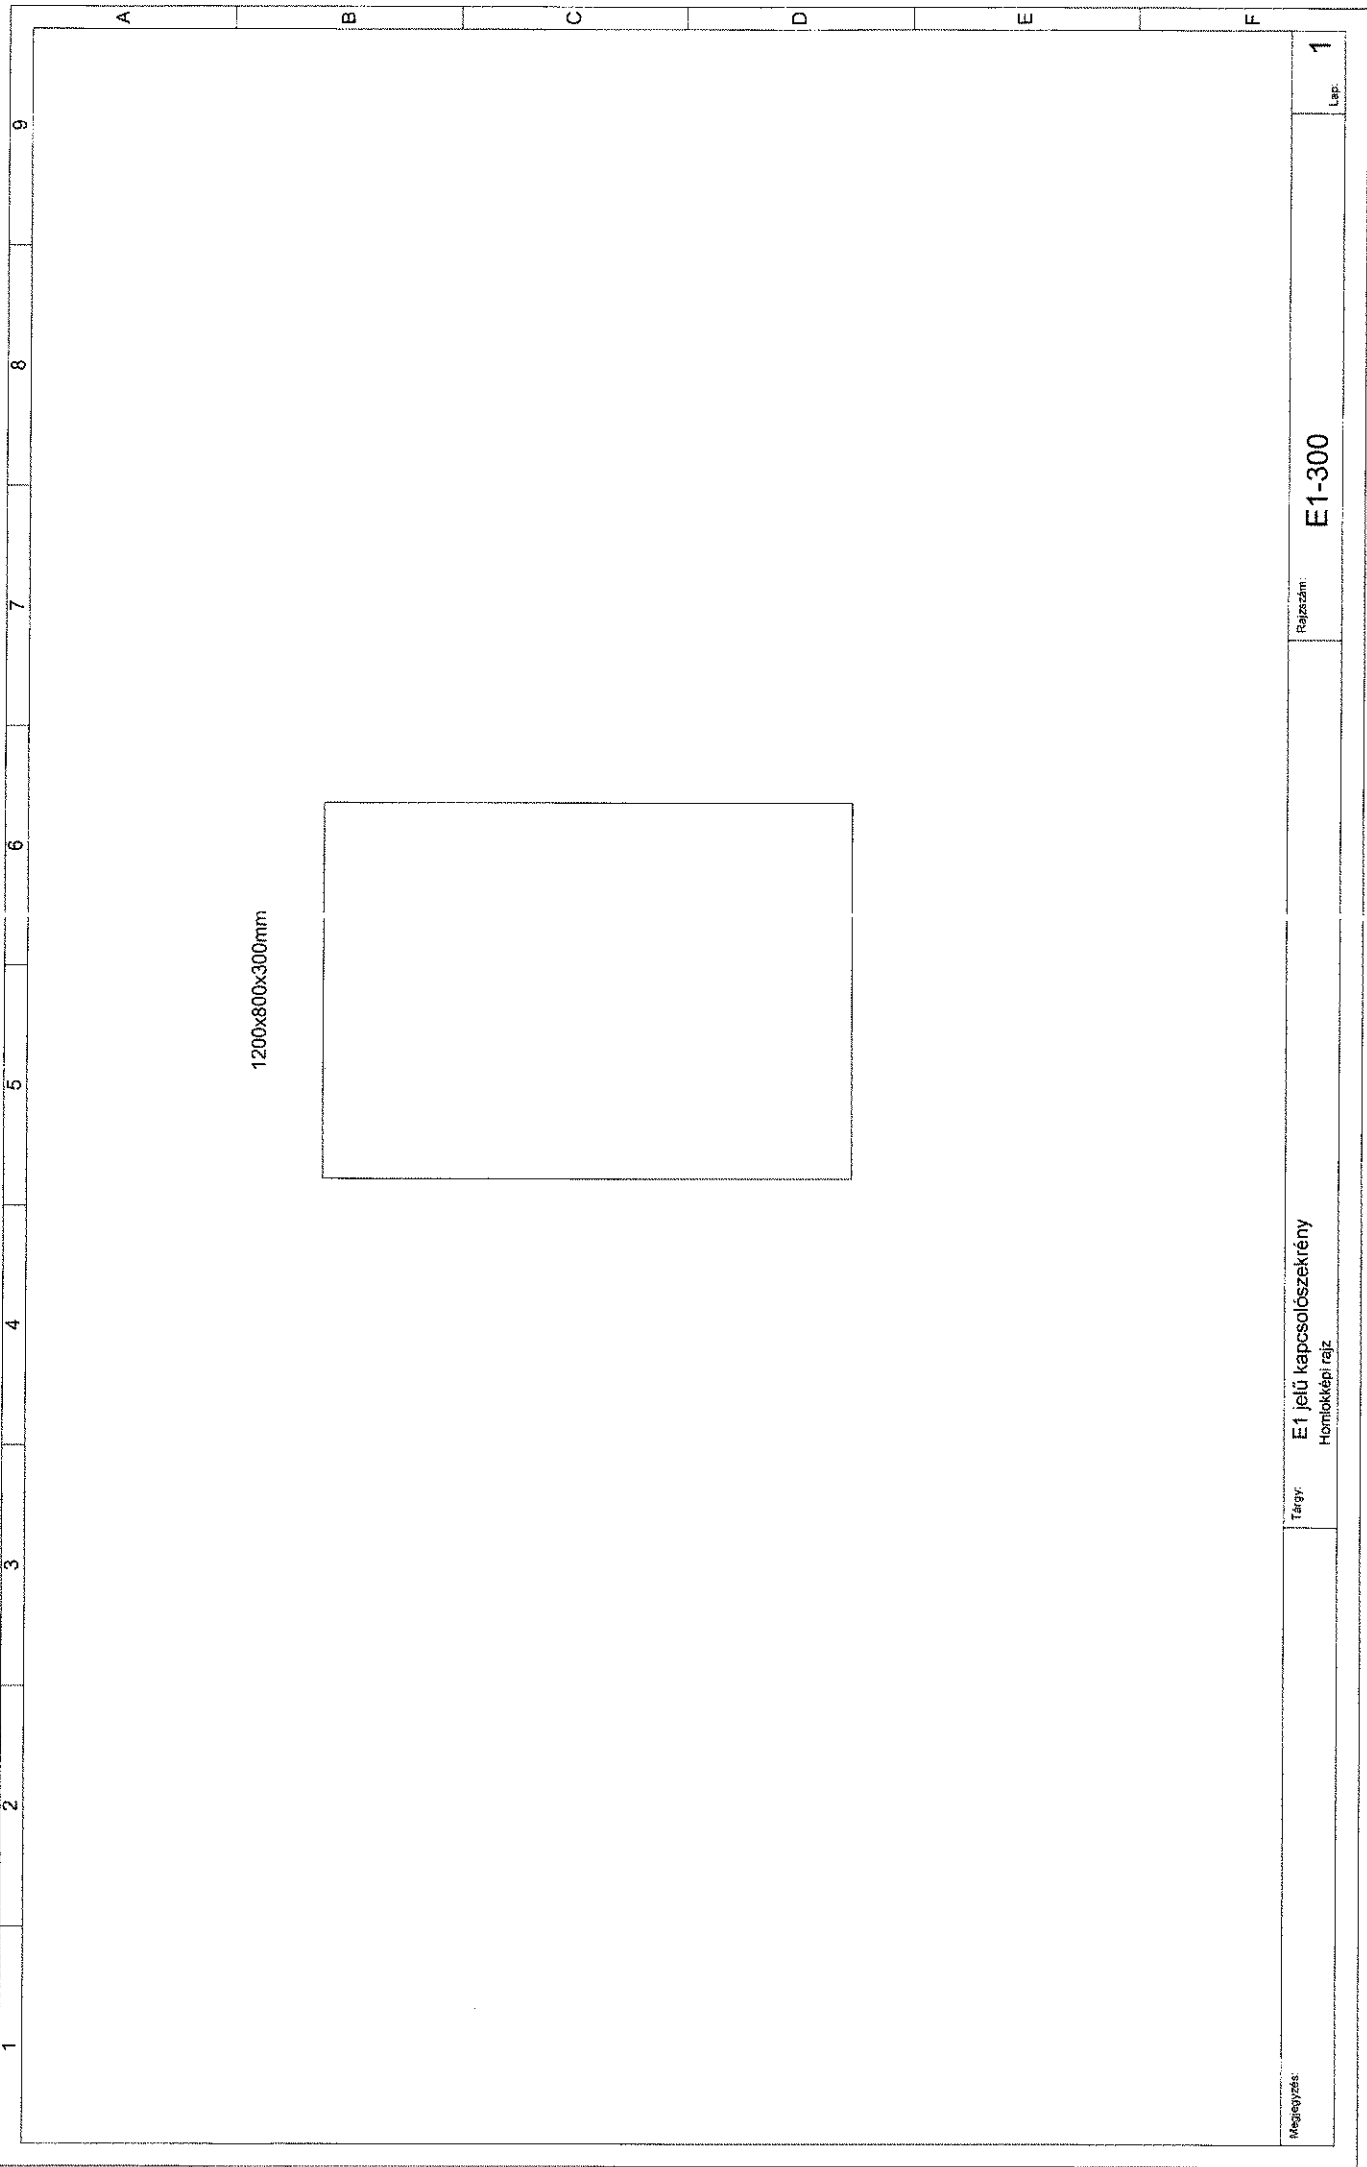 

Megnevezés:

Tárgy: E1 jelű kapcsolószekrény  
Homloképi rajz

Rajzszám: E1-300

Lap: 1