



L1, L2, L3
1.B9

N
1.D9
PE
1.D9

LEÁGÁZÁS	8	9	10	11	12	13	14
FOGYASZTÓ JELE, MEGNEVEZÉSE	Térvilágítás	Világítás	2P+F dugalj	3P+N+F dugalj	1.Vegyszerkeplő, KMnO4	1.Vegyszerkeplő Hypo	Fűtés
FOGYASZTÓ TELJESÍTMÉNY/ÁRAMA							2,0kW
BIZTOSÍTÓK/SMESSZAKTÓ TÍP.							
KAPCSOLÓMÁGNESKAPCSOLÓ TÍP.							
HŐKÖLDŐ TÍP./BEÁLLÍTÁS							
ERŐTŰ/KABEL TÍP./KERESZTM.mm2							
JELZŐKABEL TÍP./KERESZTM.mm2							

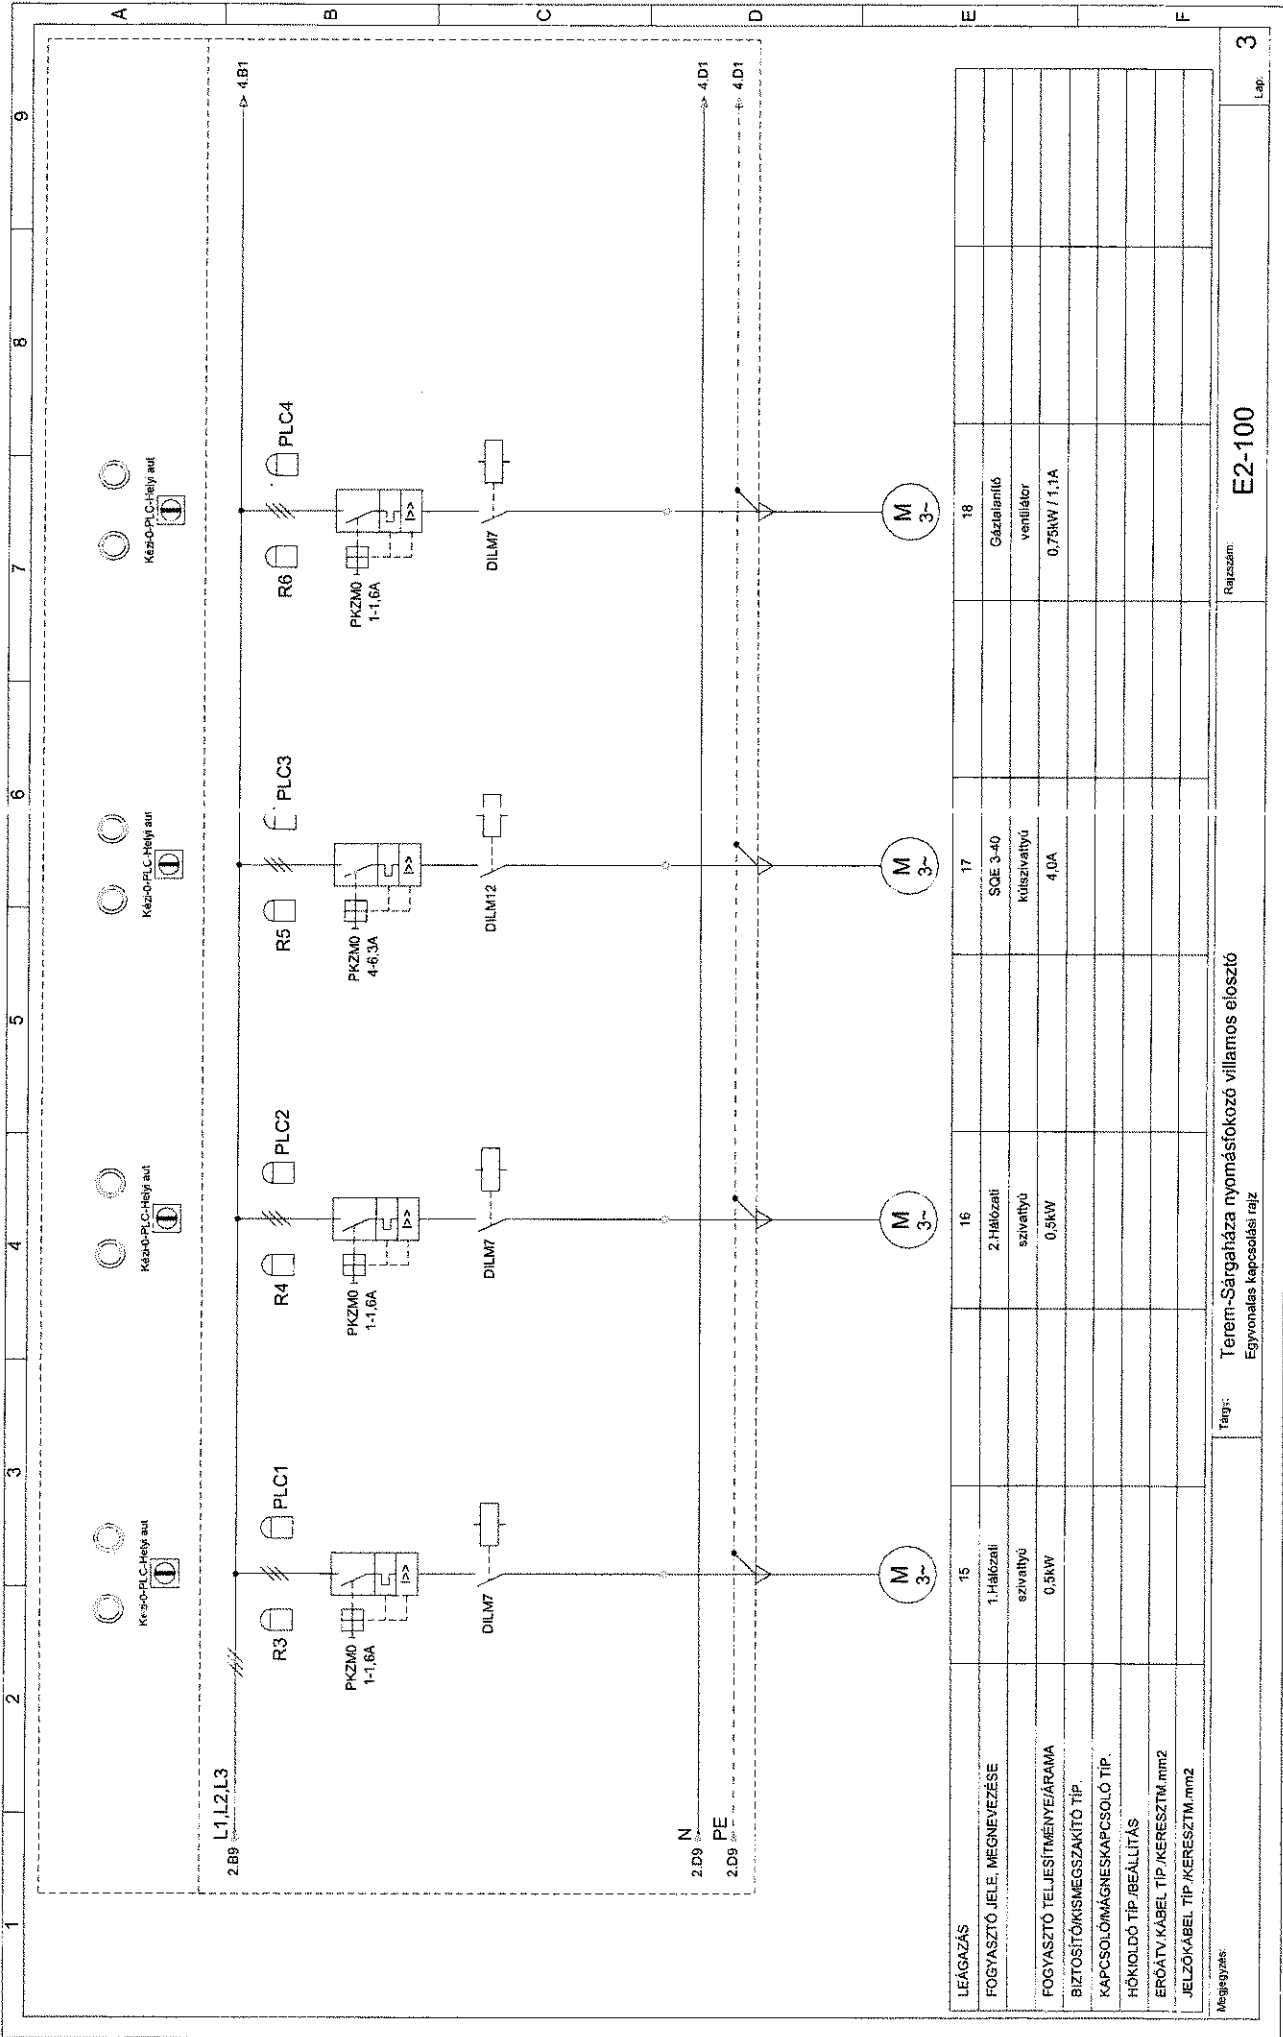


LEÁGÁZÁS	15	16	17	18
FOGYASZTÓ JELE, MEGNEVEZÉSE	1. Hőközzeli szivattyú	2. Hőközzeli szivattyú	SCE 3-40 kültérvilágítás	Gázárnyékos ventilátor
FOGYASZTÓ TELJESÍTMÉNY/ÁRÁMA	0.5KW	0.5KW	4.0A	0.75kW / 1.1A
BIZTOSÍTÓKISMEGSZAKÍTÓ TÍP.				
KAPCSOLÓMÁGNESKAPCSOLÓ TÍP.				
HŐKÖLDŐ TÍP./BEÁLLÍTÁS				
ERŐTÁV. KABEL TÍP./KERESZTM. mm2				
JELZŐKABEL TÍP./KERESZTM. mm2				

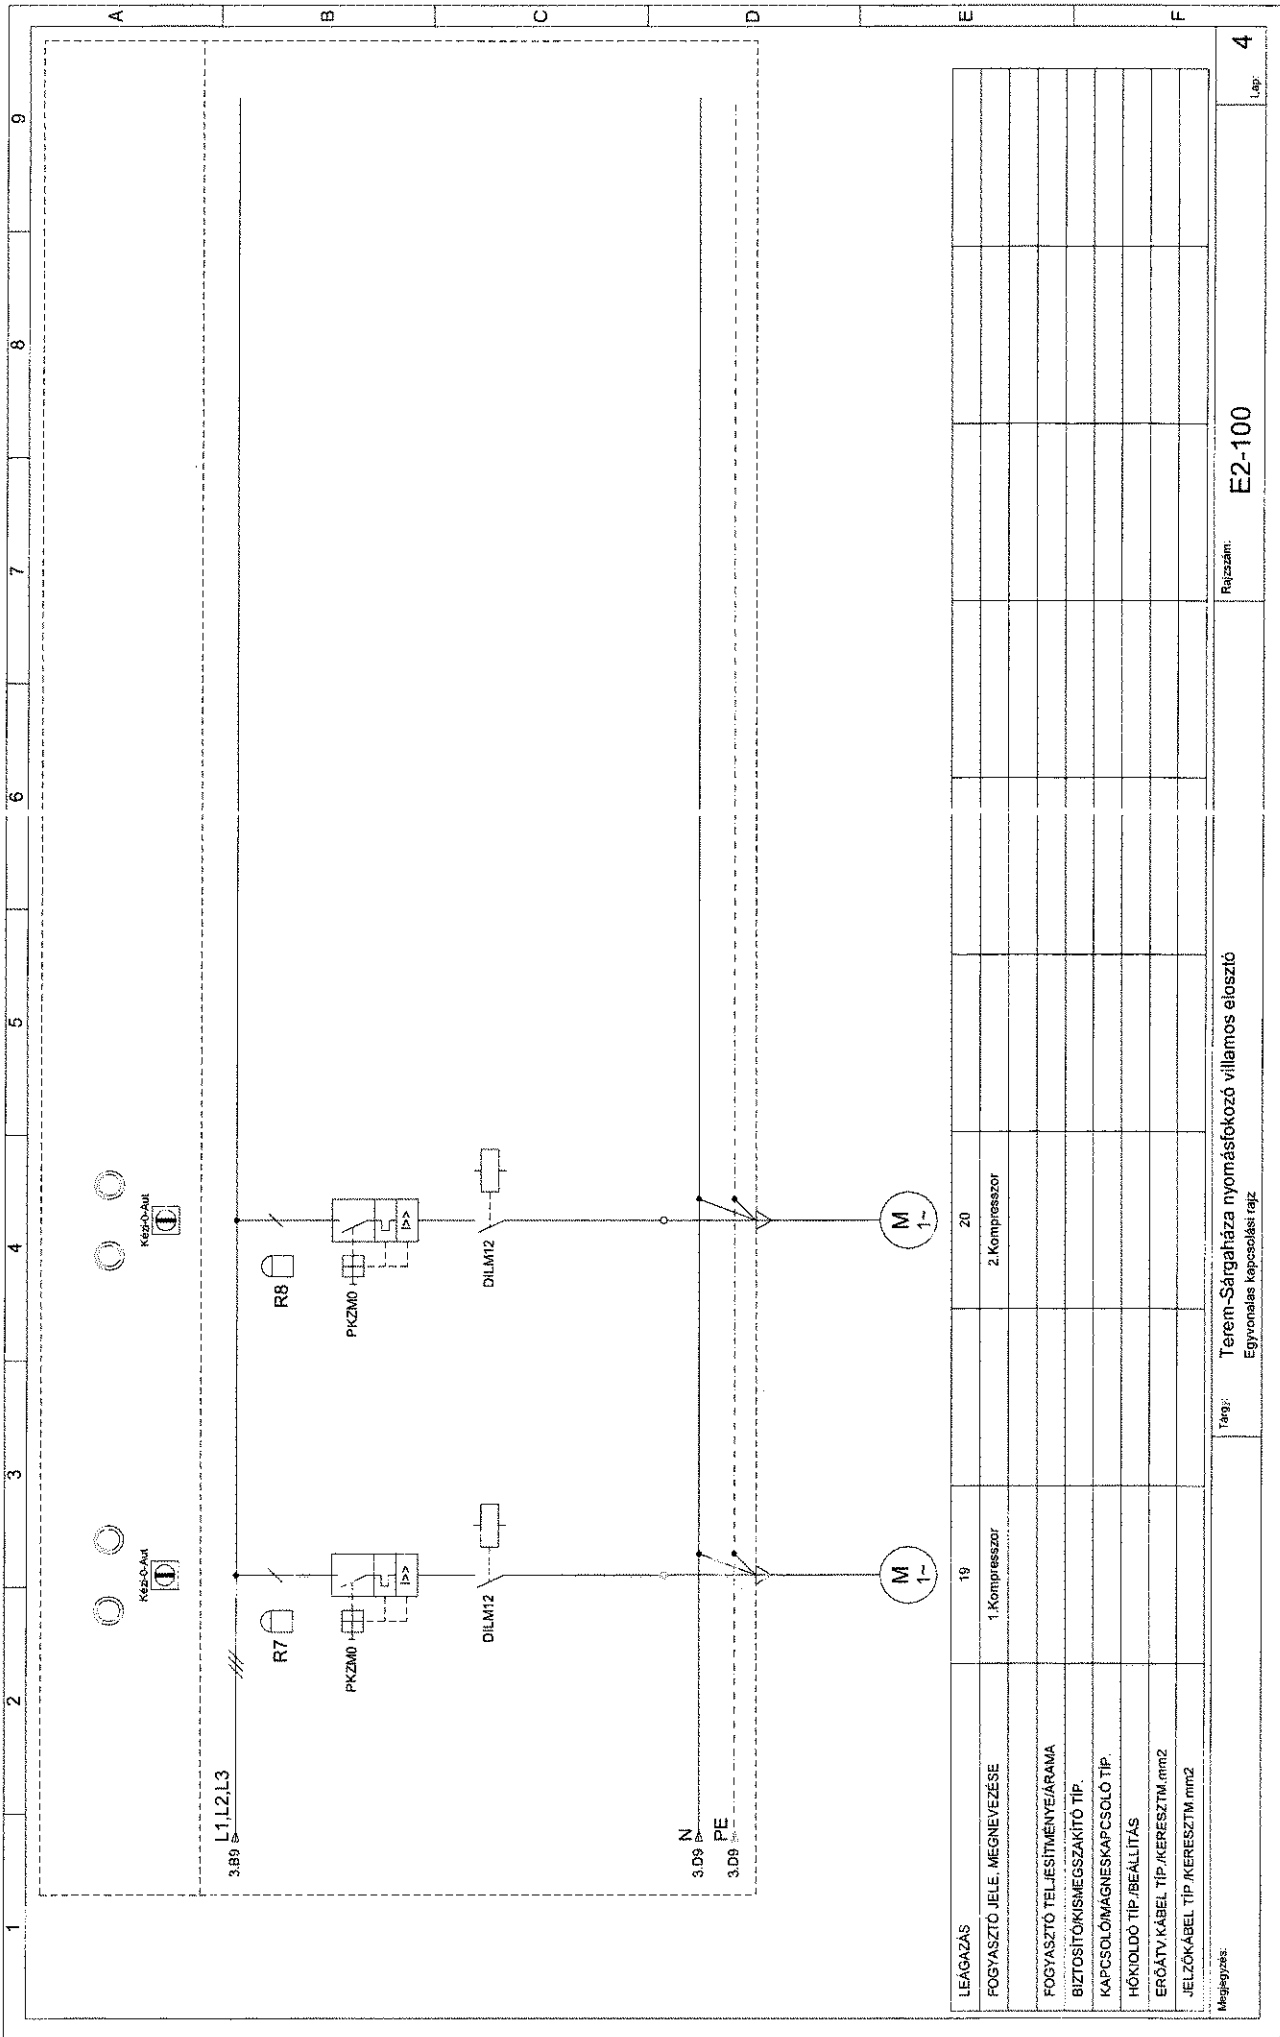

LEGAZÁS	19	20						
FOGYASZTÓ JELE MEGNEVEZÉSE	1. Kompresszor	2. Kompresszor						
FOGYASZTÓ TELJESÍTMÉNYÁRAMA								
BIZTOSÍTÓKISMEGSAKÍTÓ TÍP.								
KAPCSOLÓMAGNESKAPCSOLÓ TÍP.								
HŐKIDLDÓ TÍP./BEÁLLÍTÁS								
ERŐTNY. KÁBEL TÍP./KERESZTM. mm2								
JELZŐKÁBEL TÍP./KERESZTM. mm2								

1200x800x300mm

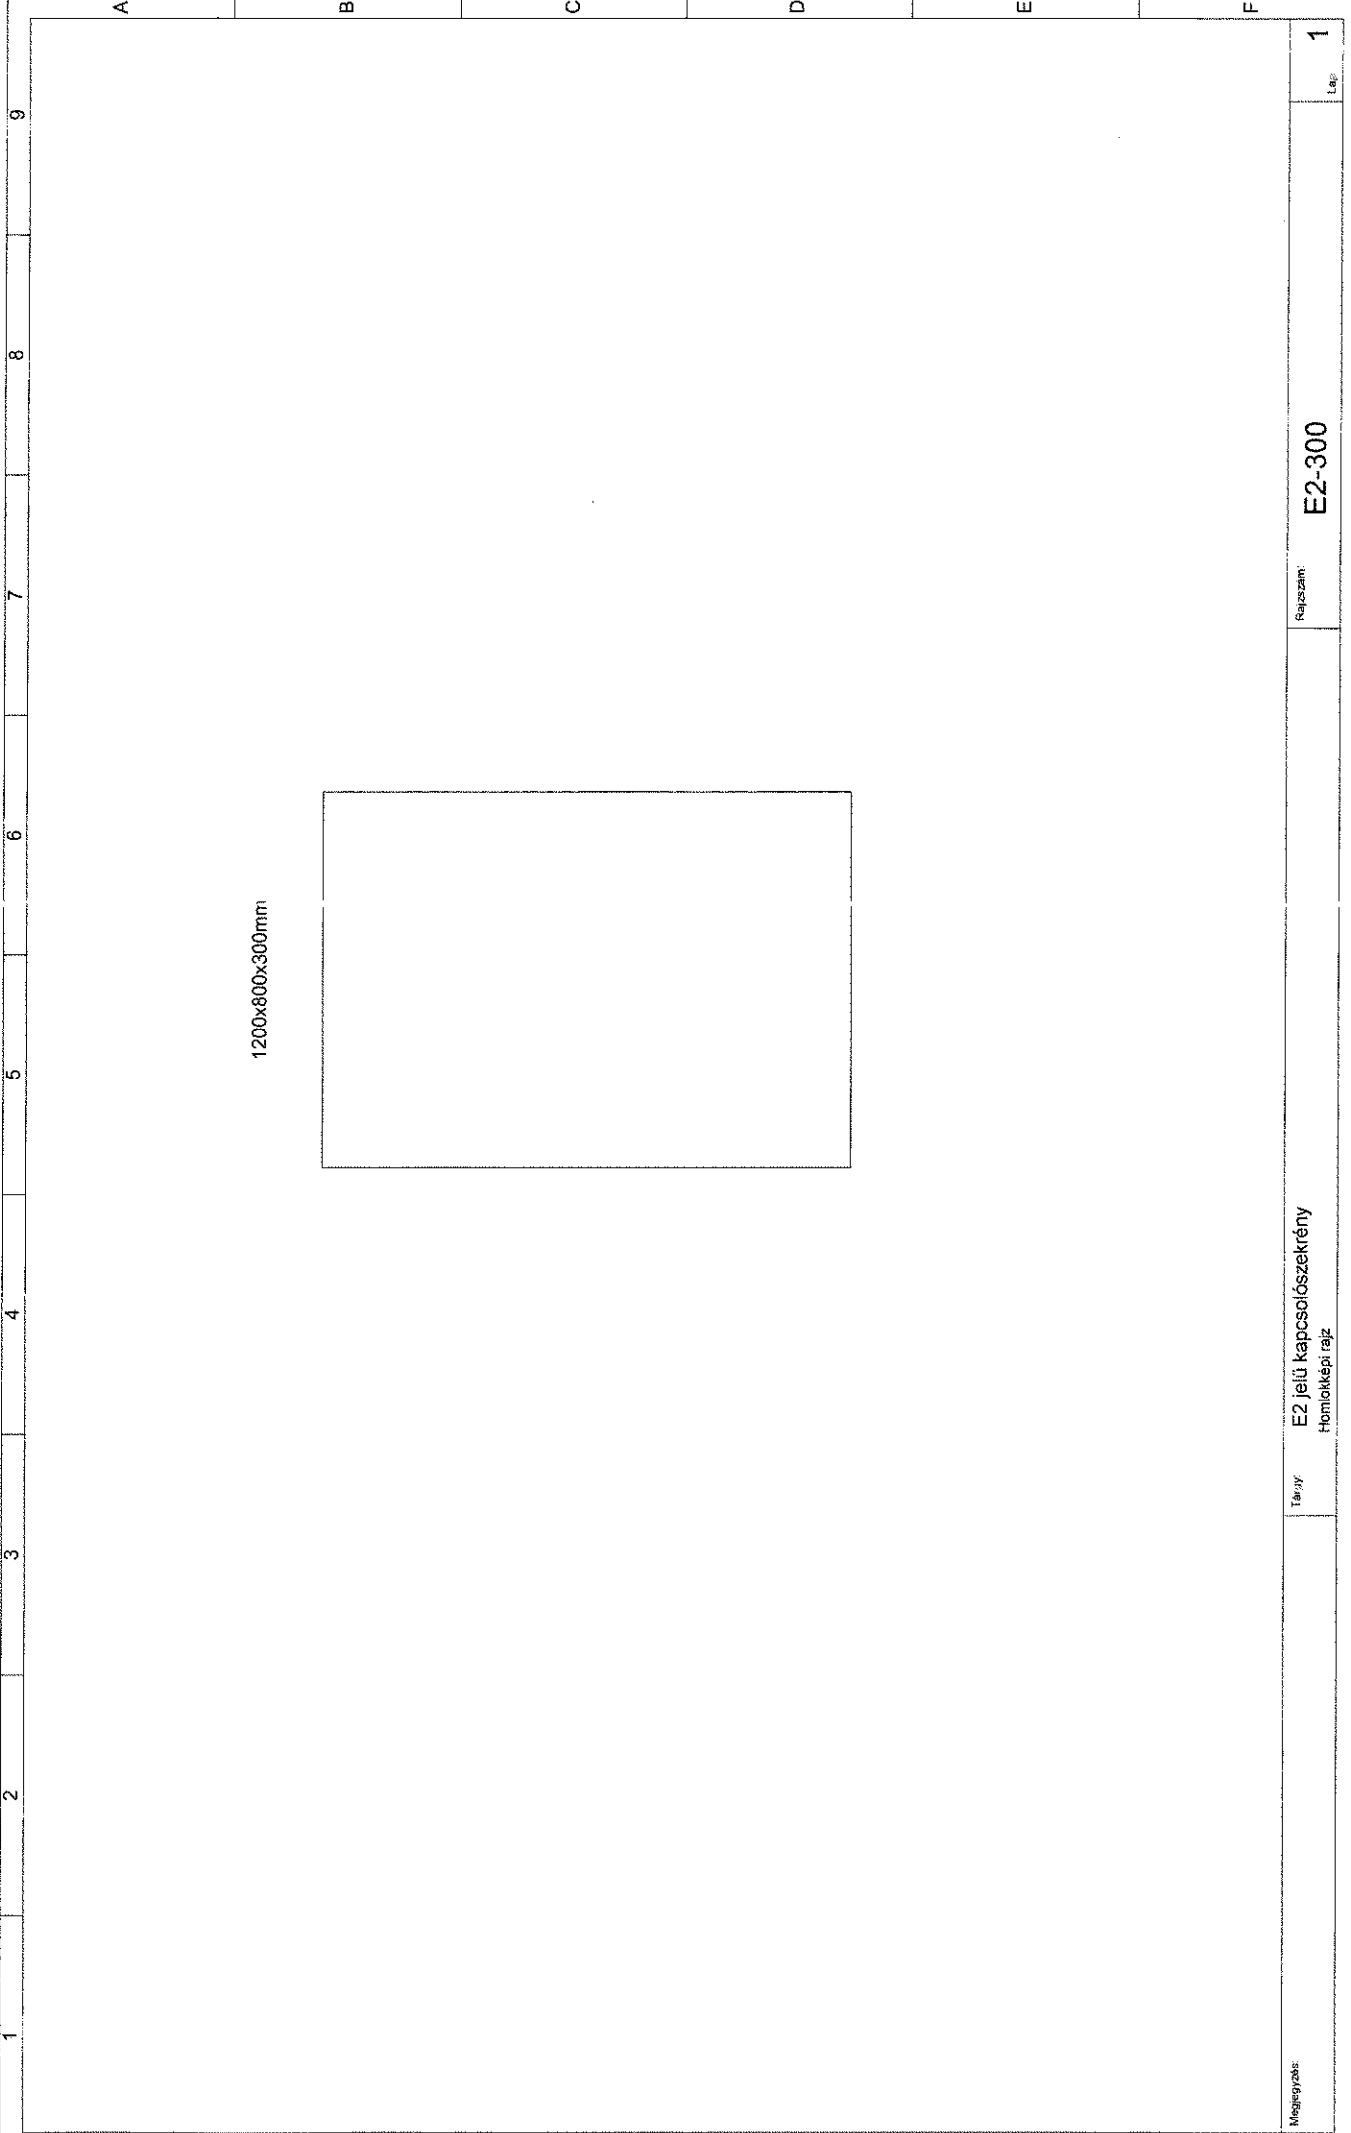

Megjegyzés:

Tárgy: E2 jelű kapcsolószekrény
Homloképi rajz

Rajzszám: E2-300

Lap: 1