



200 m³-ES MEDENCE A-A NÉZET M=1:50

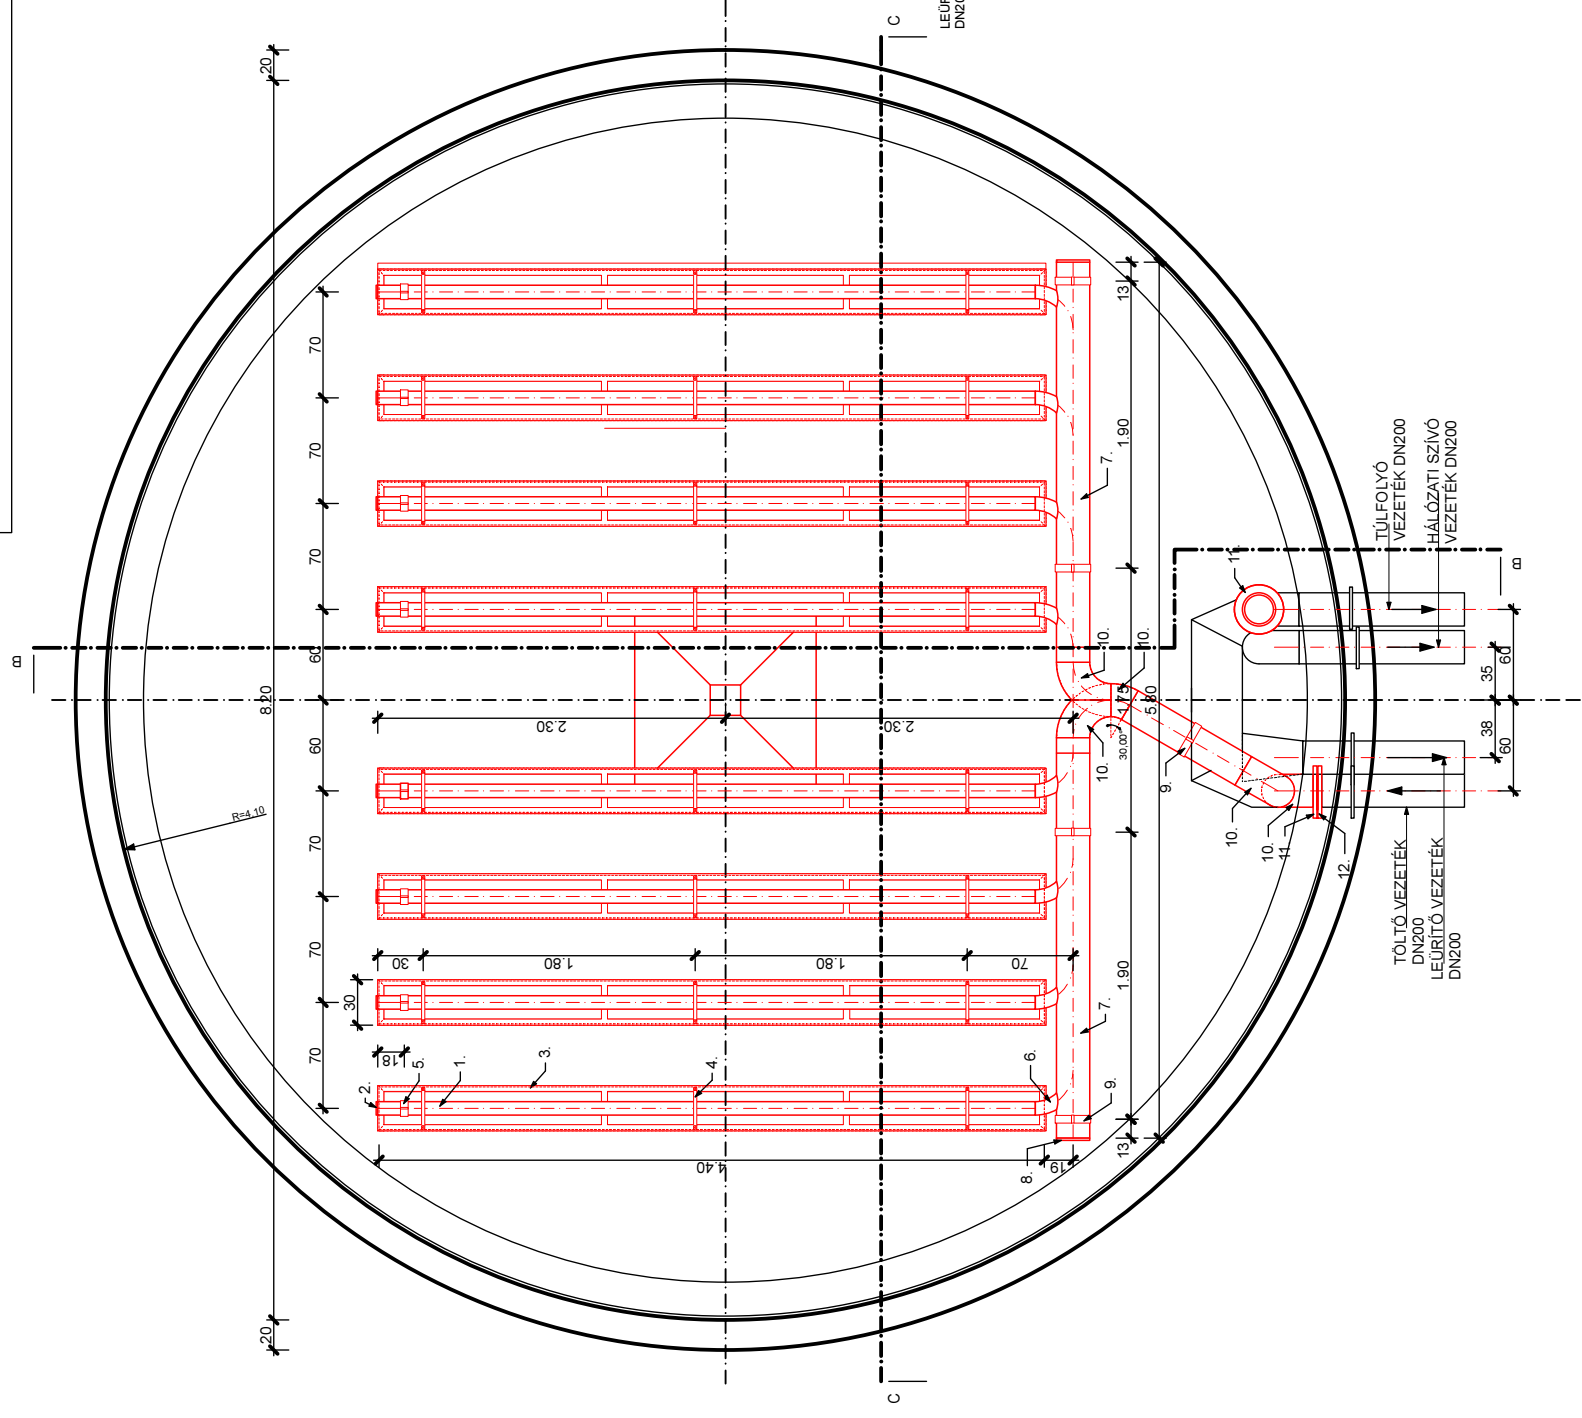

200 m³-ES MEDENCE B-B METSZET M=1:50

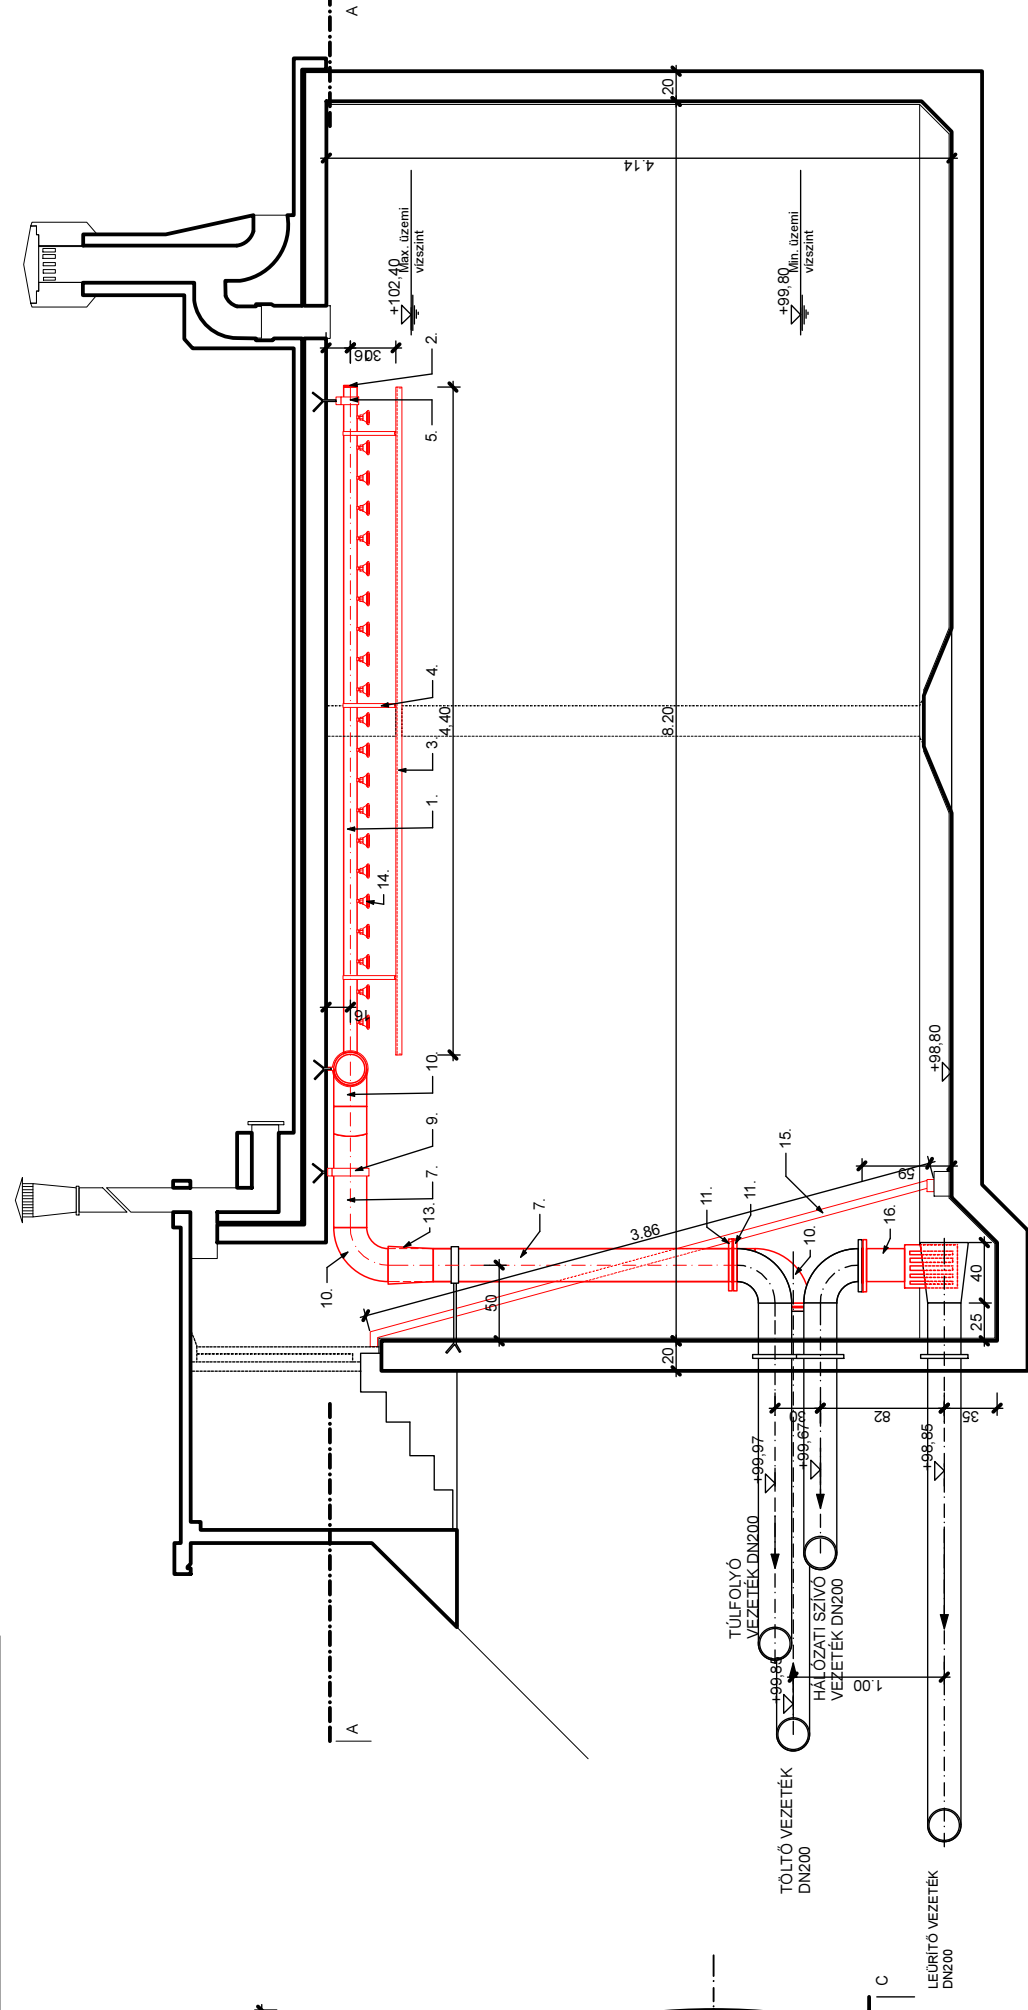

200 m³-ES MEDENCE C-C METSZET M=1:50

