



2000x800x500mm (1db) + 2000x1000x500mm (2db) osztott ajtós szekrény

LEAGAZÁS	1	2	3	5	6	7	8	9
FOGYASZTÓ JELE, MEGNEVEZÉSE	Betáplálás	Kommunikáció belép	400V dugalj (szekrényajtó)	230V dugalj (szekrényajtó)	Tartalek	Tartalek	REC szekrény	Kötrő
FOGYASZTÓ TELJESÍTMÉNY/ÁRÁMA								
BIZTOSÍTÓKISMEGSZAKÍTÓ TÍP.								
KAPCSOLÓMÁGNESKAPCSOLÓ TÍP.								
HŐKÖLDŐ TÍP./BEÁLLÍTÁS								
ERŐÁTV. KÁBEL TÍP./KERESZTM. mm <sup>2</sup>	2x4x240							
JELZŐKÁBEL TÍP./KERESZTM. mm <sup>2</sup>							SZAMKAM 4x50	SZAMKAM 4x50

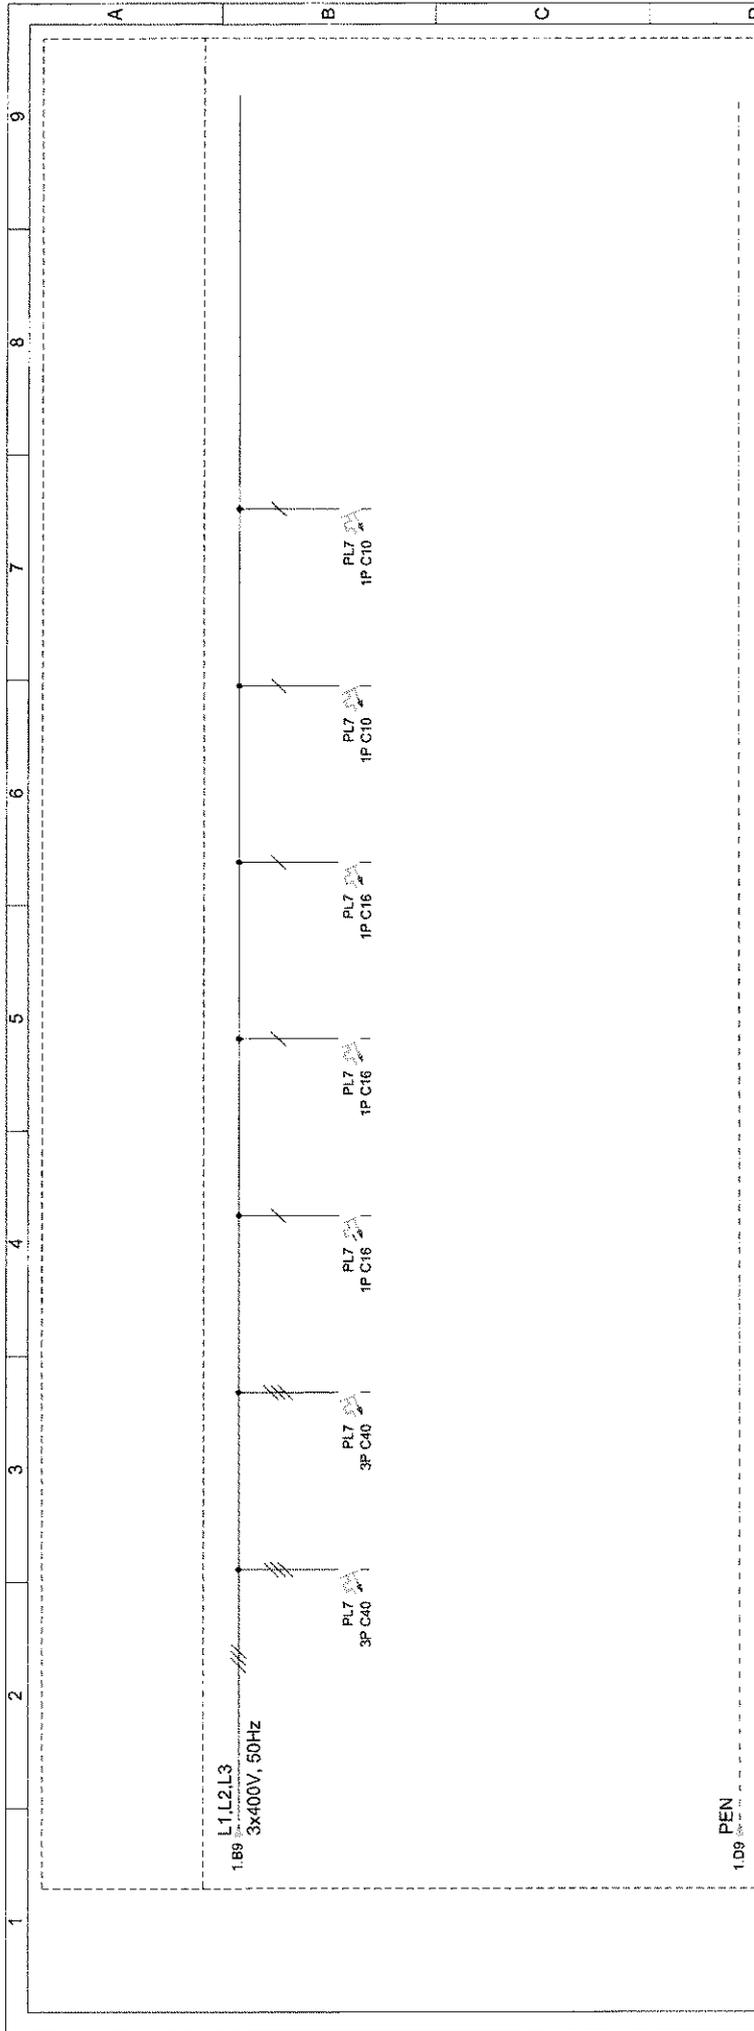

LEÁGAZÁS	10	11	12	13	14	15	16
FOGYASZTÓ JELE, MEGNEVEZÉSE	Tartalek						
FOGYASZTÓ TELJESÍTMÉNYÁRAMA							
BIZTOSÍTÓKISMEGSAKÍTÓ TÍP.							
KAPCSOLÓMÁGNESKAPCSOLO TÍP.							
HŐKÖLDŐ TÍP./BEÁLLÍTÁS							
ERŐTÁV-KÁBEL TÍP./KERESZTM. mm <sup>2</sup>							
JELZŐKÁBEL TÍP./KERESZTM. mm <sup>2</sup>							

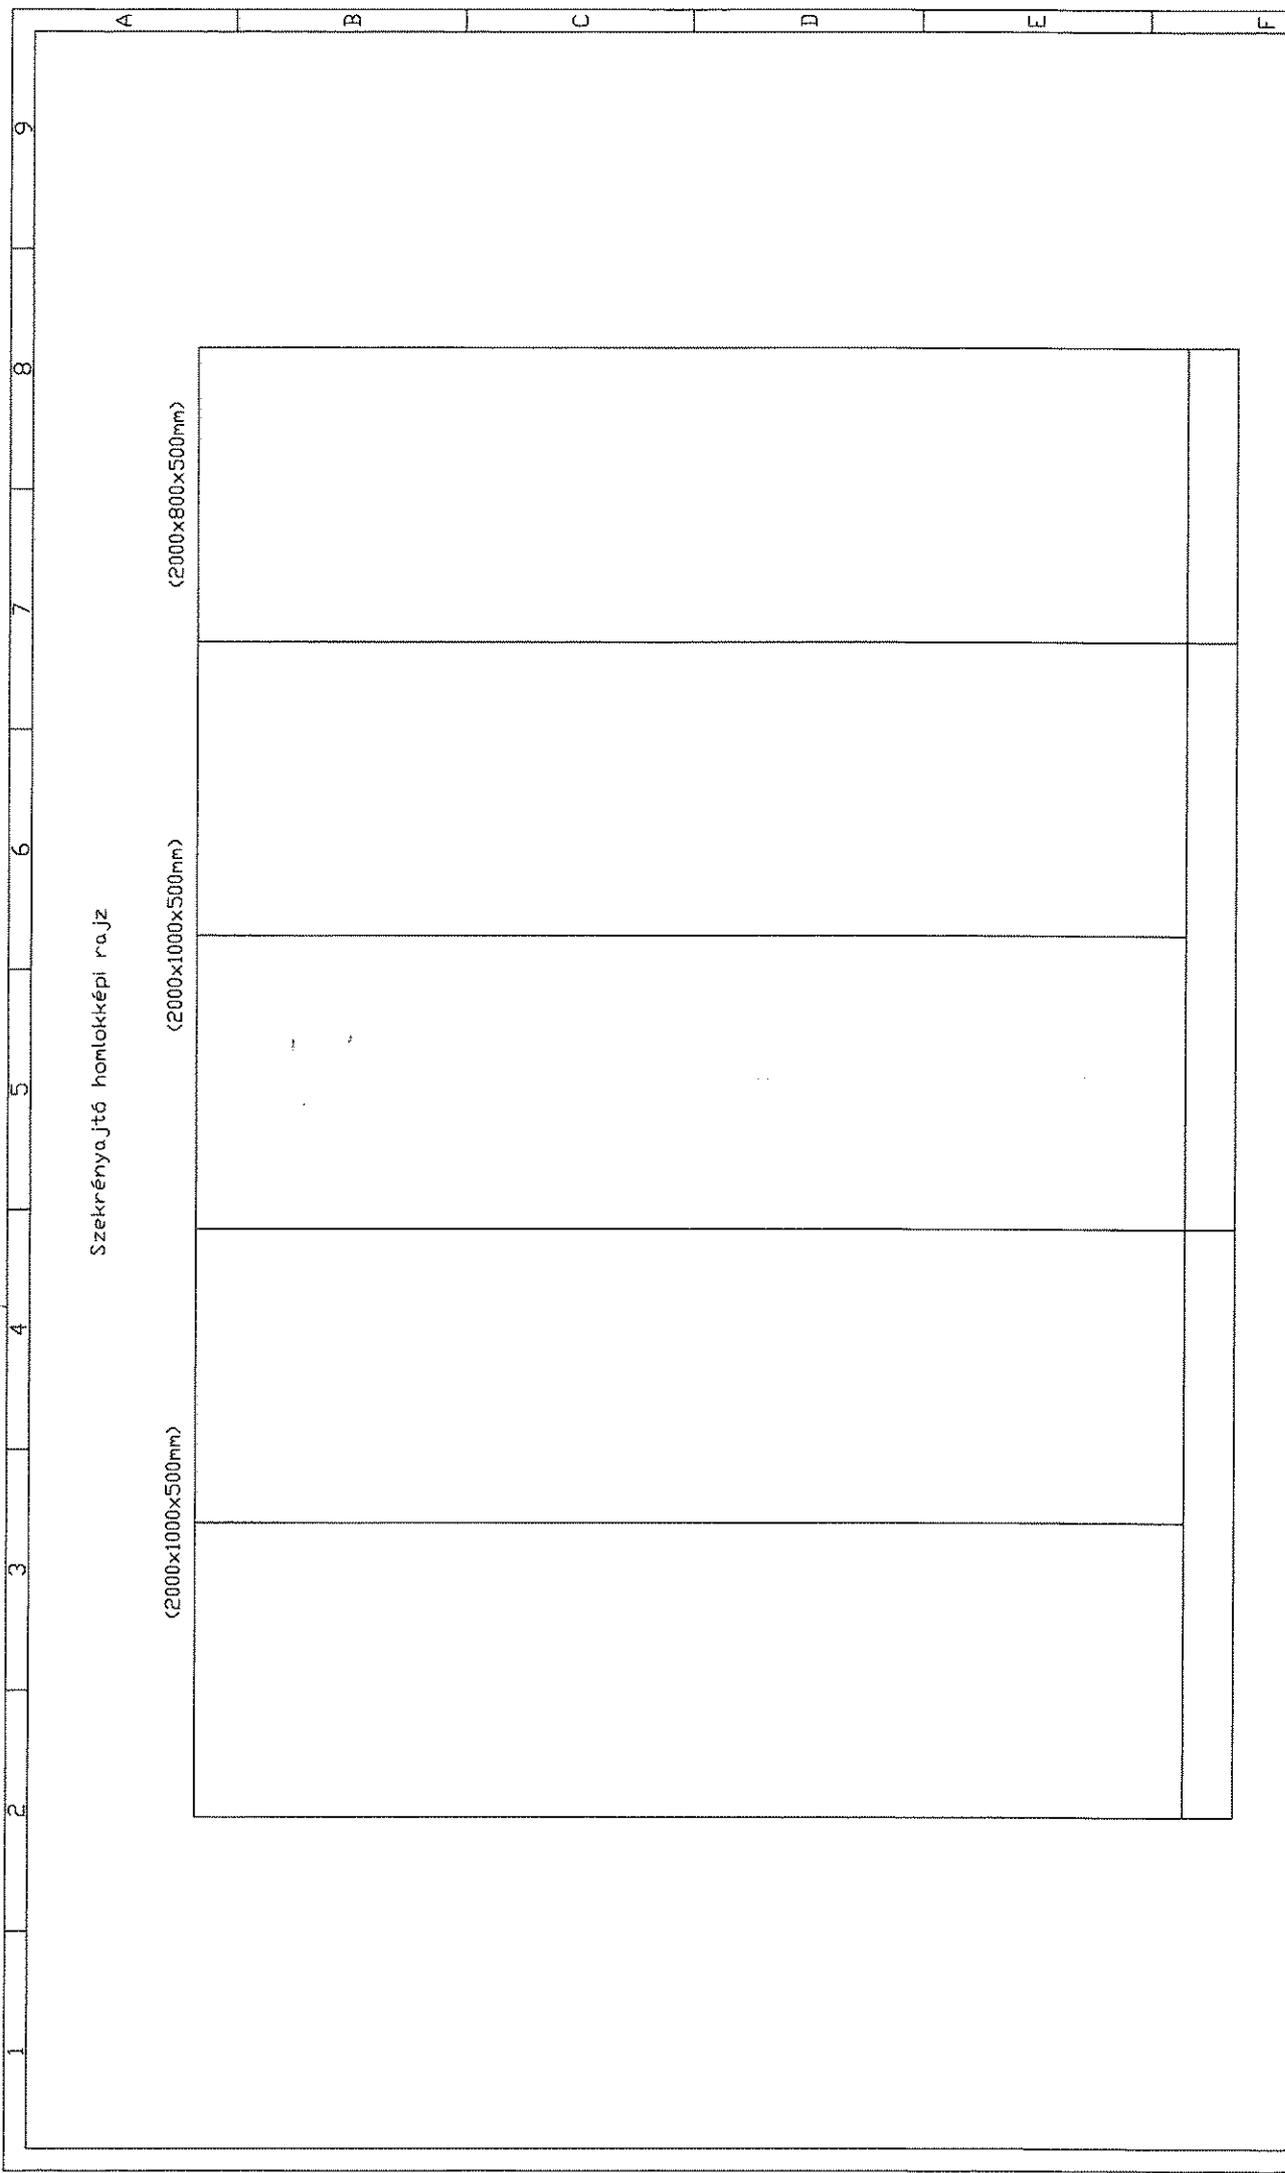


Megjegyzés:

Tárgy: E1 jelű villamos főelosztó (Kezelőépület)  
Homlokkepi rajz

Rajzszám: E1\_03

Lap: 1

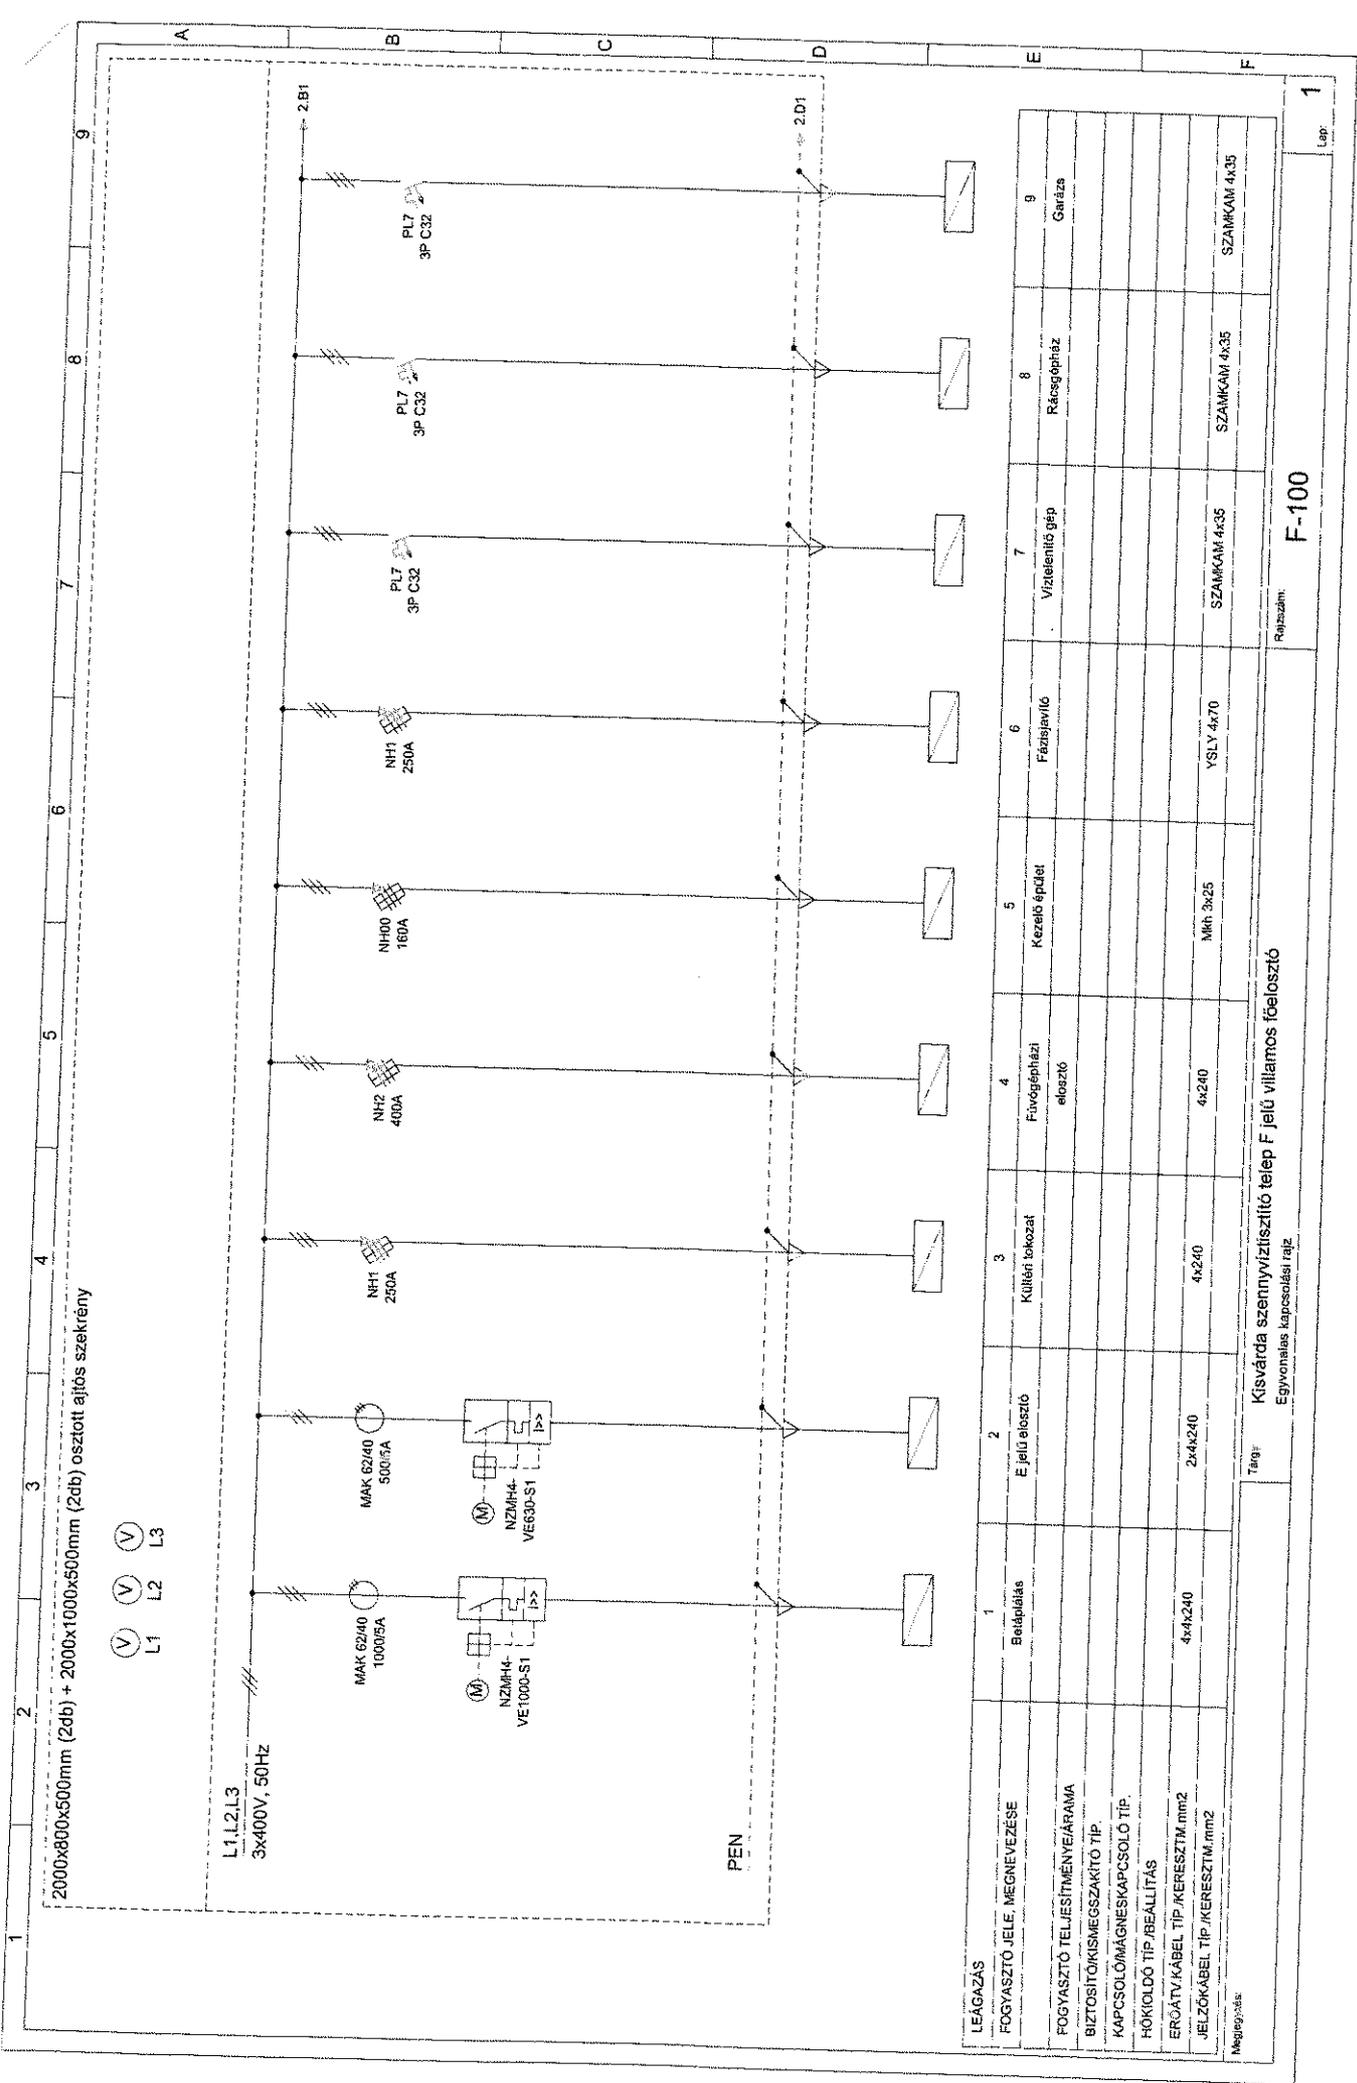

2000x800x500mm (2db) + 2000x1000x500mm (2db) osztott ajtos szekrény


L1, L2, L3  
3x400V, 50Hz

L1 L2 L3

PEN

LEGYZÁS	1	2	3	4	5	6	7	8	9
FOGYASZTÓ JELE, MEGNEVEZÉSE	Betalakítás	E jelű előszó	Külföldi tokozat	Fűtőgépházi előszó	Kézelt épület	Fűtőjavító	Víztelepítő gép	Rácsgépház	Garázs
FOGYASZTÓ TELJESÍTMÉNYÁRAMA									
BIZTOSÍTÓKISMEGSZAKÍTÓ TÍP.									
KAPCSOLÓMÁGNESKAPCSOLÓ TÍP.									
HŐKIDŐ TÍP./BEÁLLÍTÁS									
ERŐÁTV./KÁBEL TÍP./KERESZTM. mm <sup>2</sup>	4x4x240	2x4x240	4x240	4x240	MkH 3x25	YSLY 4x70	SZANKAM 4x35	SZANKAM 4x35	SZANKAM 4x35
JELZŐKÁBEL TÍP./KERESZTM. mm <sup>2</sup>									

Tárgy: Kisvárdai szennyvíztisztító telep F. jelű villamos főelosztó  
Egyvonalas kapcsolási rajz  
Rajzszám: F-100  
Lap: 1

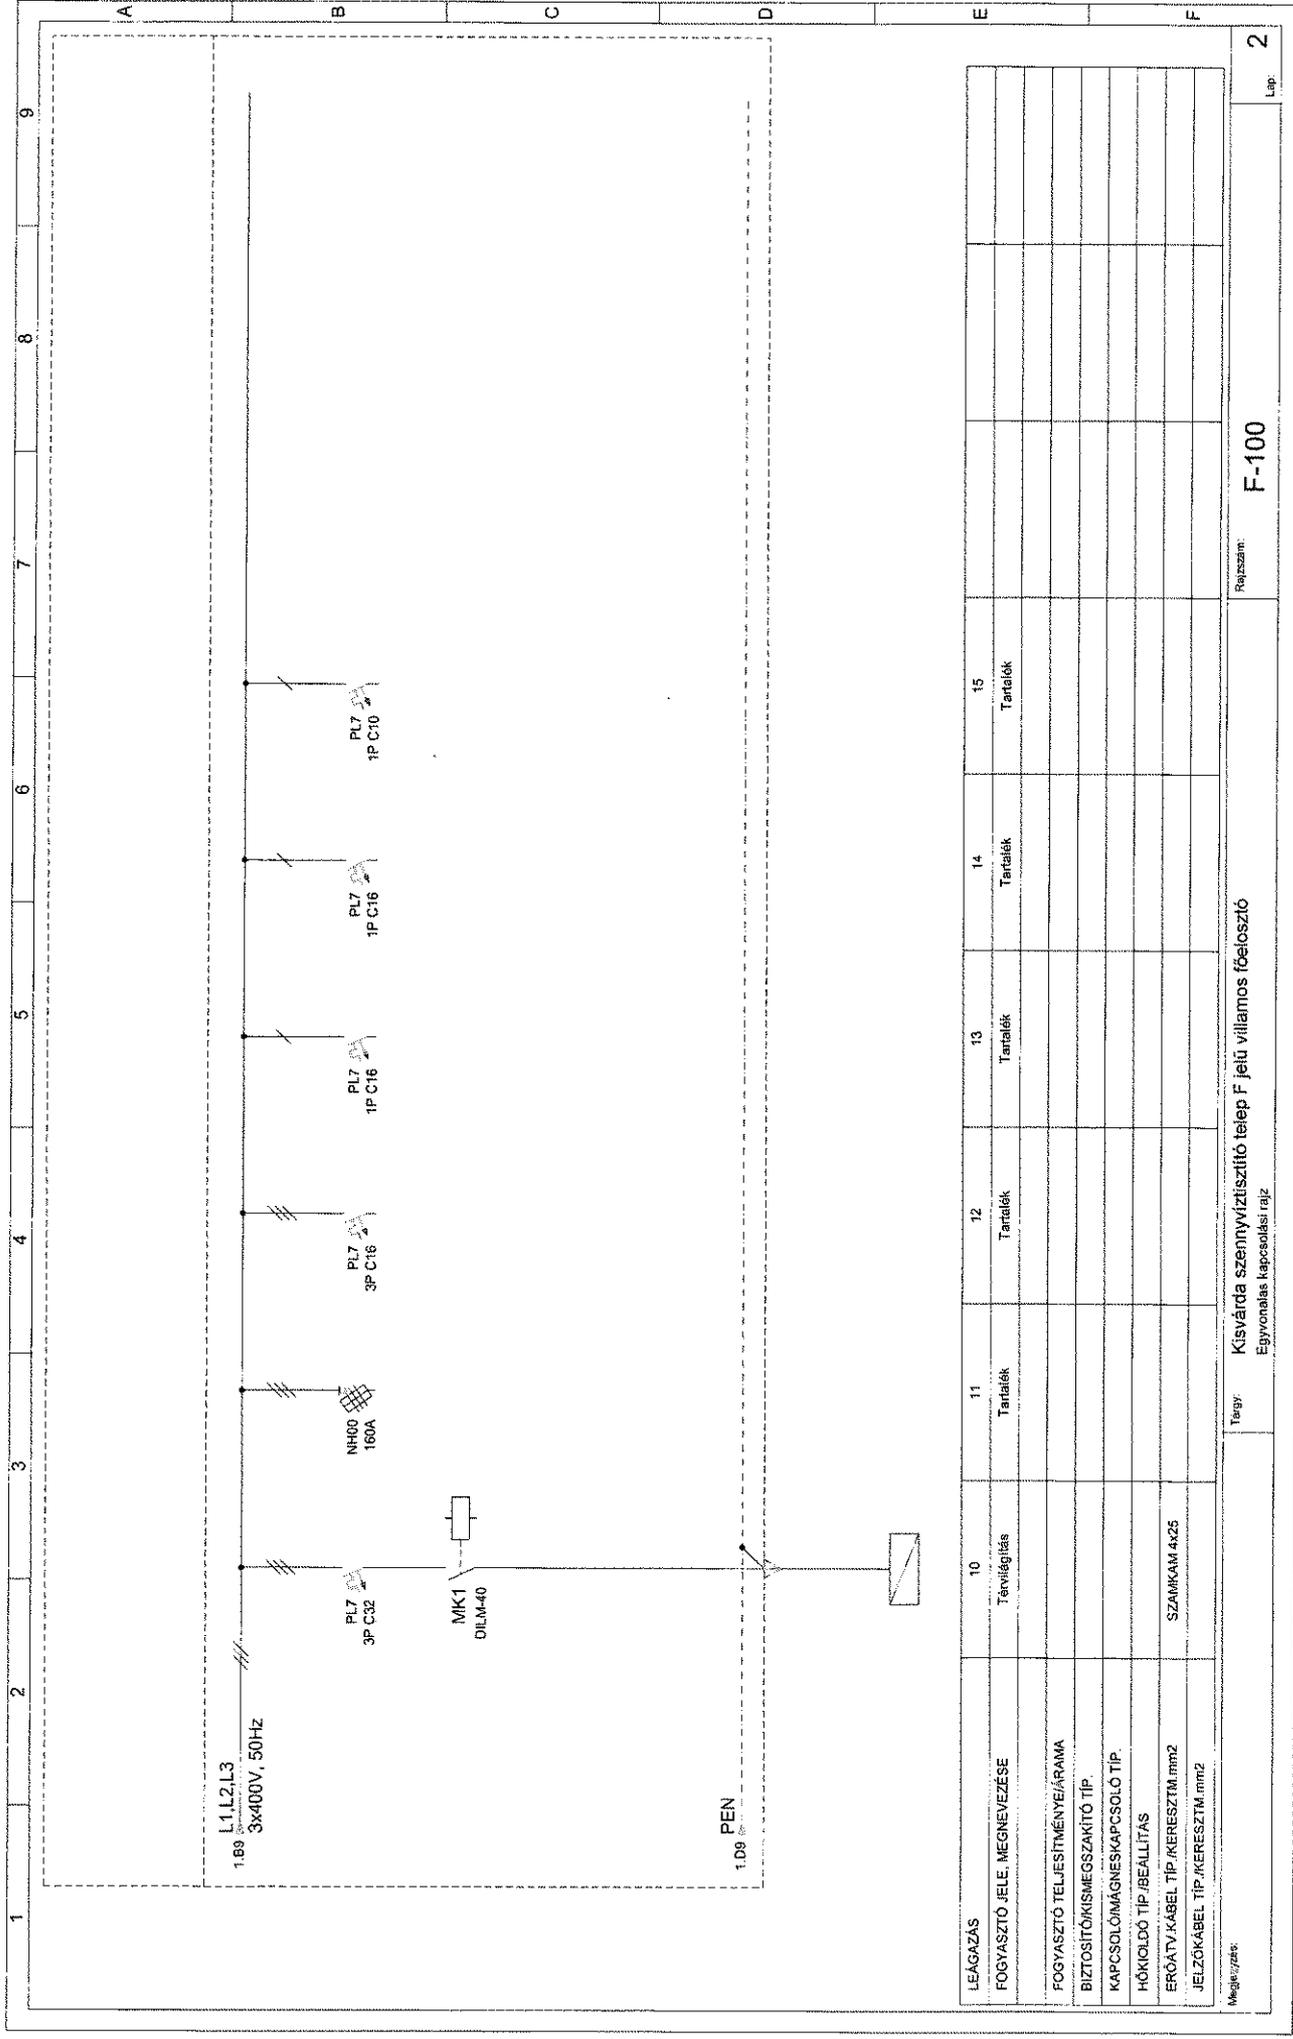

LEÁGÁZÁS	10	11	12	13	14	15
FOGYASZTÓ JELE, MEGNEVEZÉSE	Térvilágítás	Tartalek	Tartalek	Tartalek	Tartalek	Tartalek
FOGYASZTÓ TELJESÍTMÉNYÁRAMA						
BIZTOSÍTÓK/ISMEGSZAKÍTÓ TÍP.						
KAPCSOLÓMÁGNESKAPCSOLO TÍP.						
HŐKÖLDŐ TÍP./BEÁLLÍTÁS						
ERŐÁTV. KÁBEL TÍP./KERESZTM. mm <sup>2</sup>	SZAMKAM 4x25					
JELZŐKÁBEL TÍP./KERESZTM. mm <sup>2</sup>						

1	2	3	4	5	6	7	8	9
A	B	C	D	E	F			
Szekrényajtó homlokkepi rajz								
(2000x800x500mm)		(2000x1000x500mm)			(2000x800x500mm)			

Megjegyzés:

Tárgy: E1 jelű villamos főelosztó (Kezelőépület)  
Homlokkepi rajz

Rajzszám: F1\_03

Lap: 1