




II. reaktor felülnézete

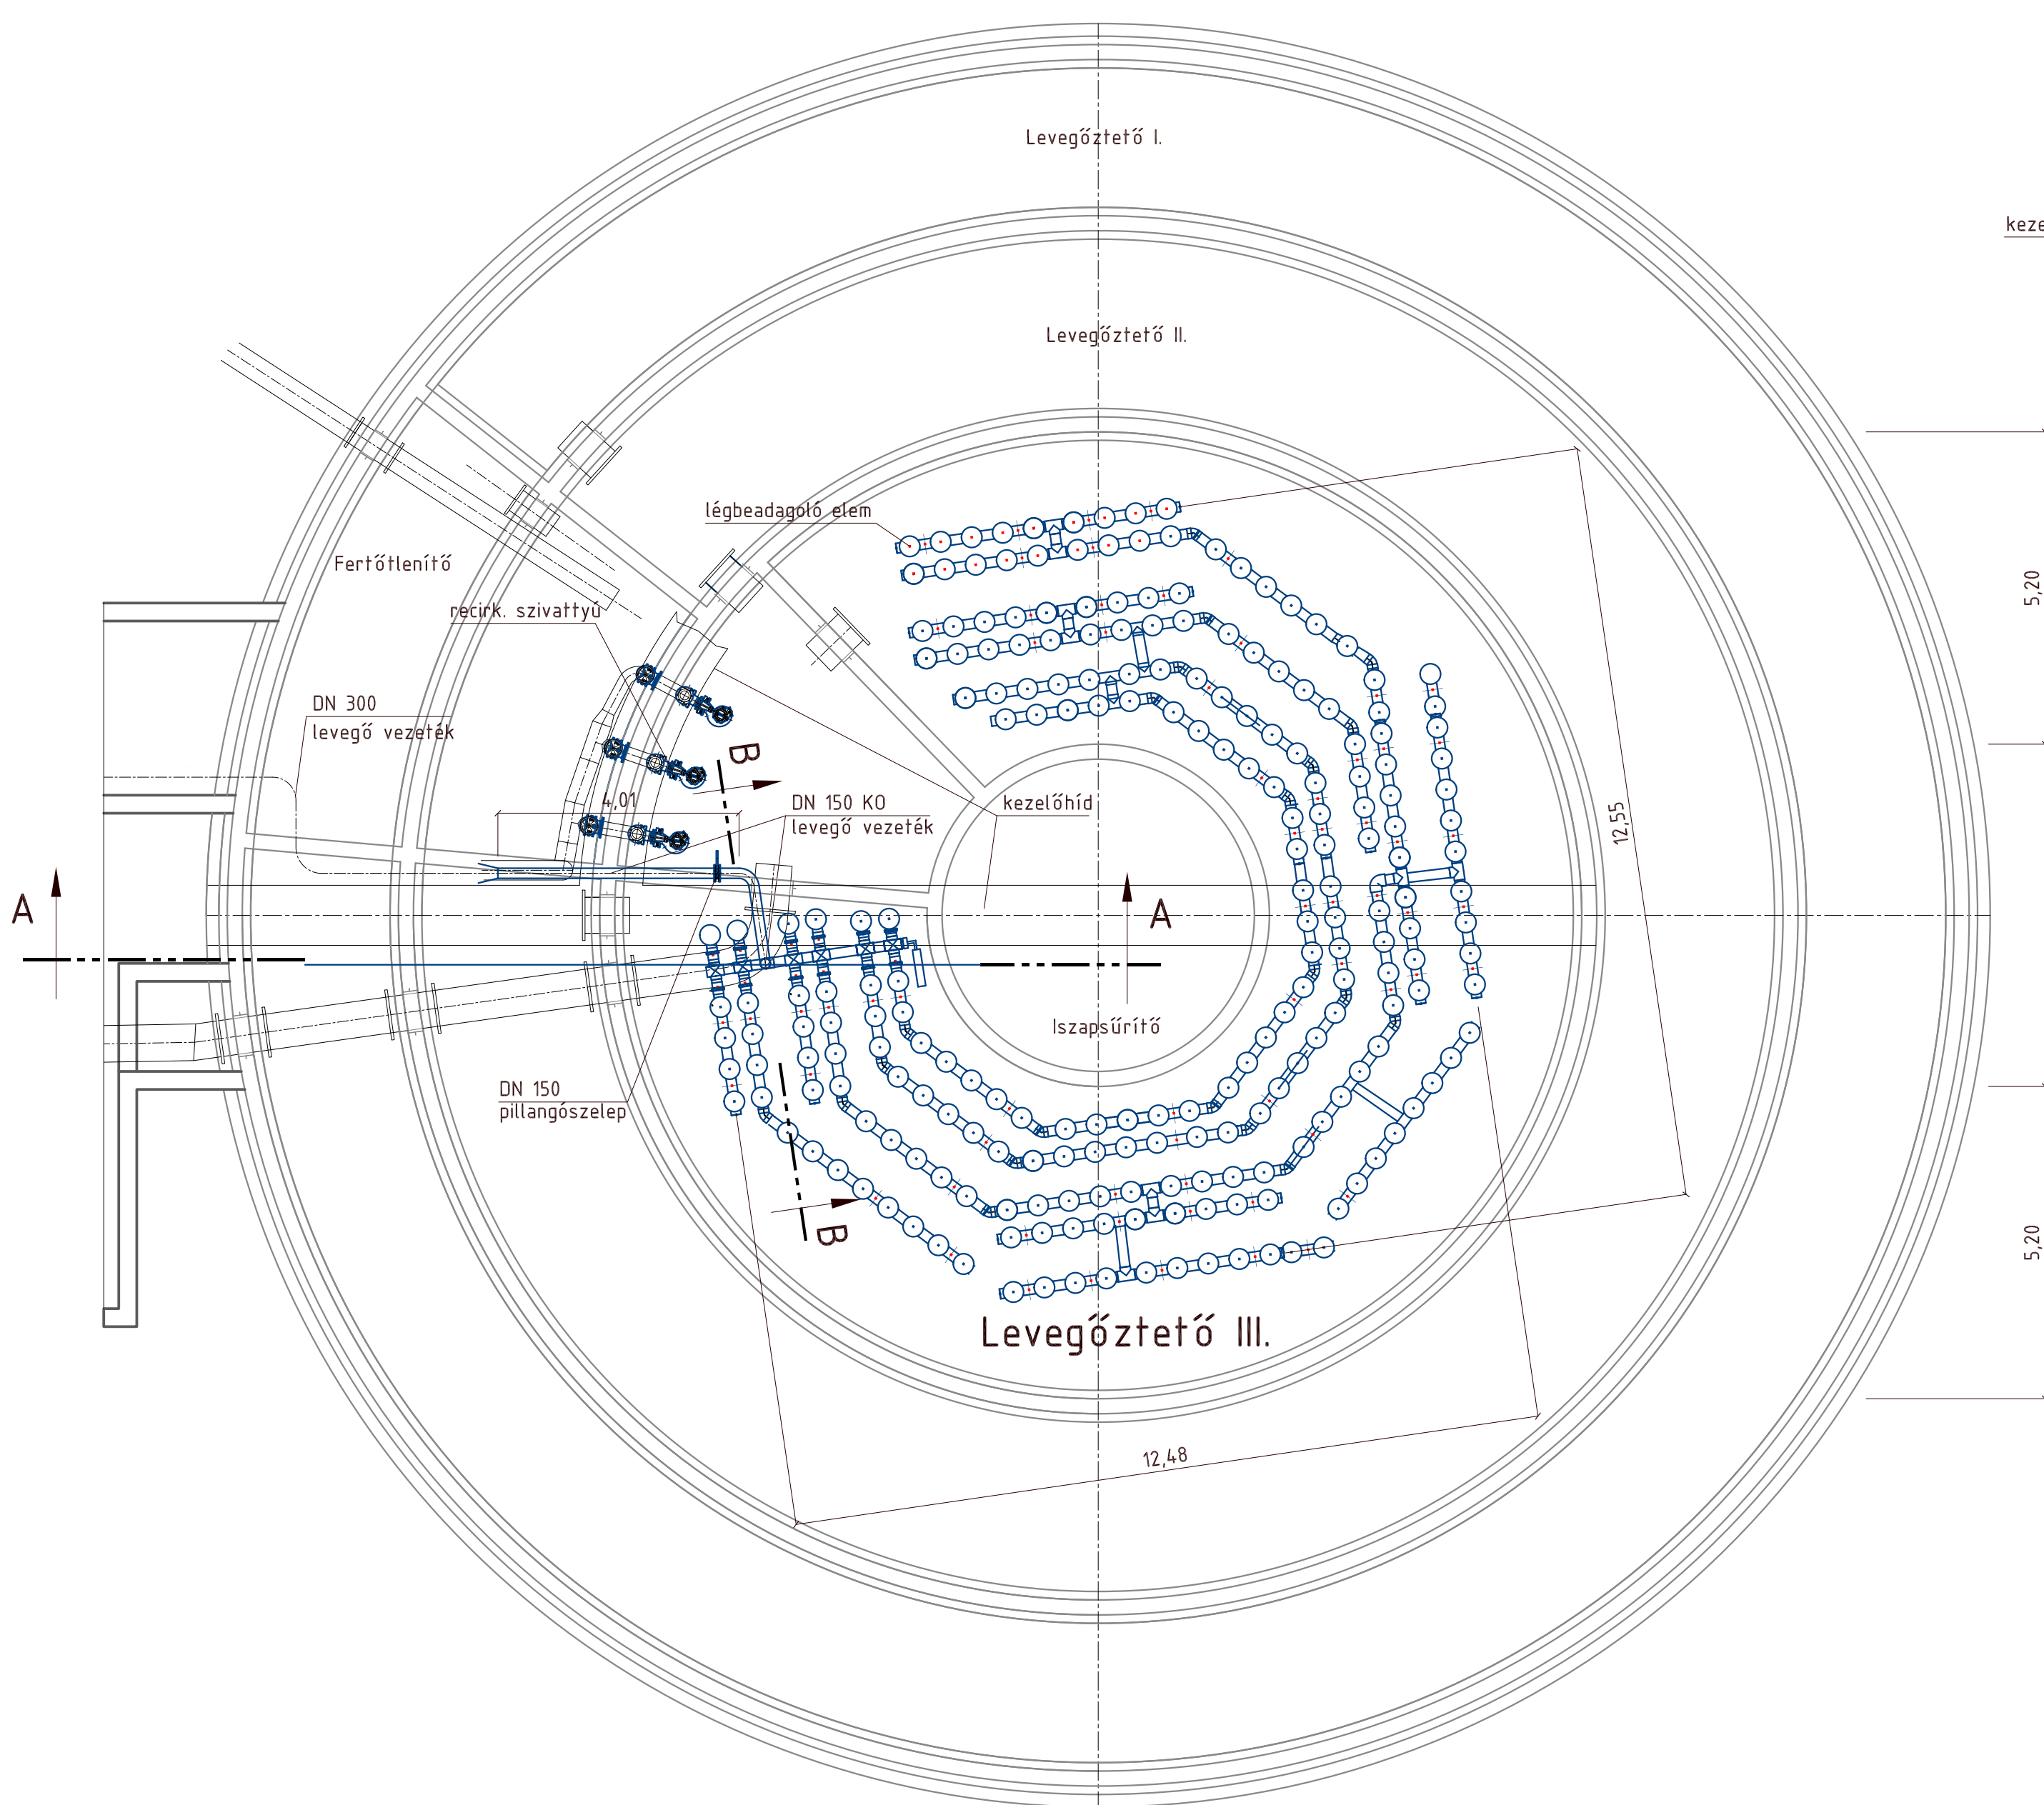

A-A metszet

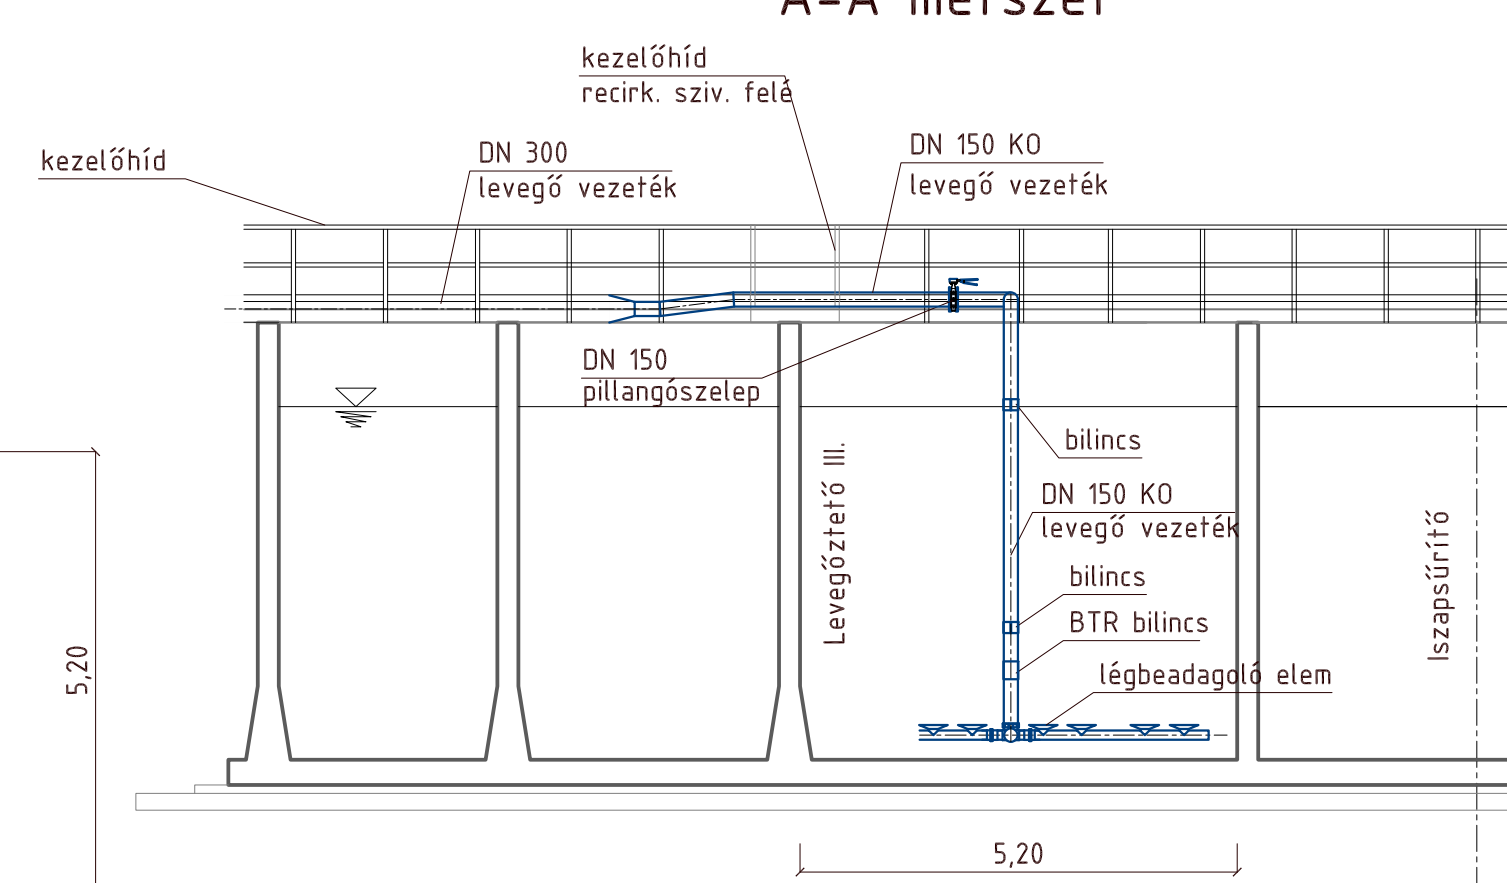

B-B metszet

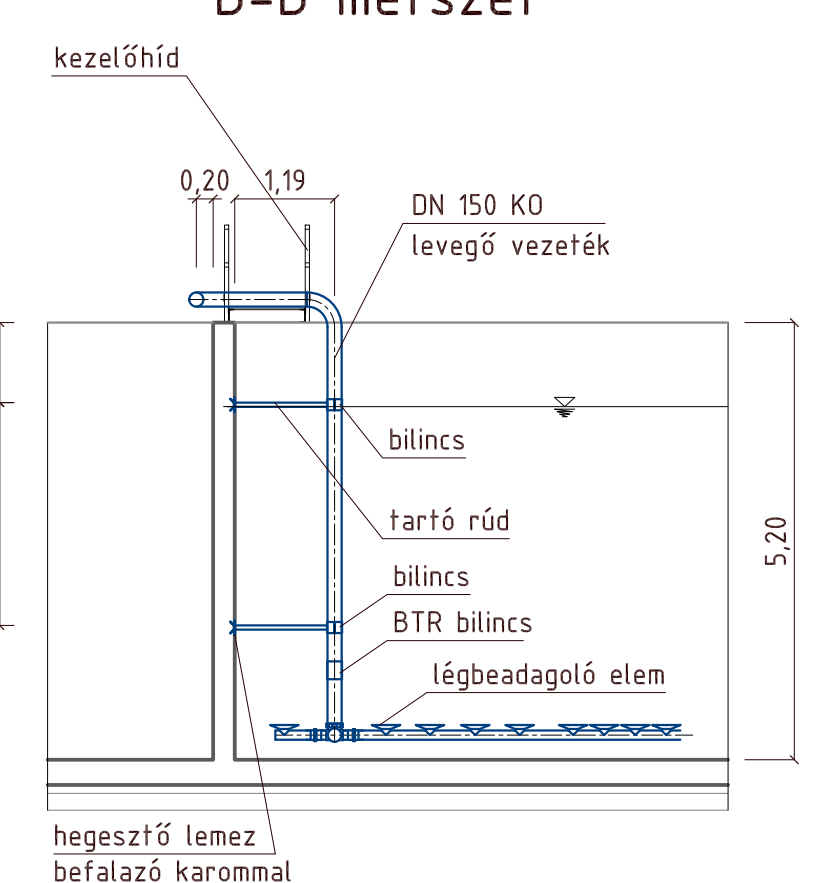

SAKÁGI TERVEZŐ:

MÉR BT.

H-4400 Nyíregyháza, Bogyó út 46.
e-mail: merbt@citromail.hu

<p>M93 KÖZMŰTERV-M93 Kft. 4400 NYÍREGYHÁZA, SÁRYA u 21/A. I/A. Tel./fax: 42-437-201</p>	Munka megnevezése: Dél-Nyírségi szennyvízelvezetési és tisztítási projekt Projekt azonosító: KEOP-7.1.2.0-2008-0080 Közbeszerzési műszaki dokumentáció	Törzsszám: 425/09
	Rajz megnevezése: Nyírbátor szennyvíztisztító telep építése Biológiai reaktor levegőztető elemek elhelyezése	Kelt: 2011.06.
<p>Ez a terv az érvényes jogszabályok alapján szerző jóváhagyásával készült. A jogszabályos engedélyre néző felhasználás, módosítás, másolás tilos!</p>	<p>Ügyvezető: <i>I. J. Major F.</i> Név: Major Ferenc Eng. szám: VZ-1/15-0230</p> <p>Vezető-tervező: <i>Mészáros József</i> Név: Mészáros József Eng. szám: VZ-1/15-0405</p> <p>Tervező: <i>Ferencz Béla</i> Név: Ferencz Béla Eng. szám: SZ-12</p>	<p>Méretarány: 1:100</p> <p>Tervfajta: AT.</p> <p>Rajzszám: SZ-12</p>