




B-B metszet

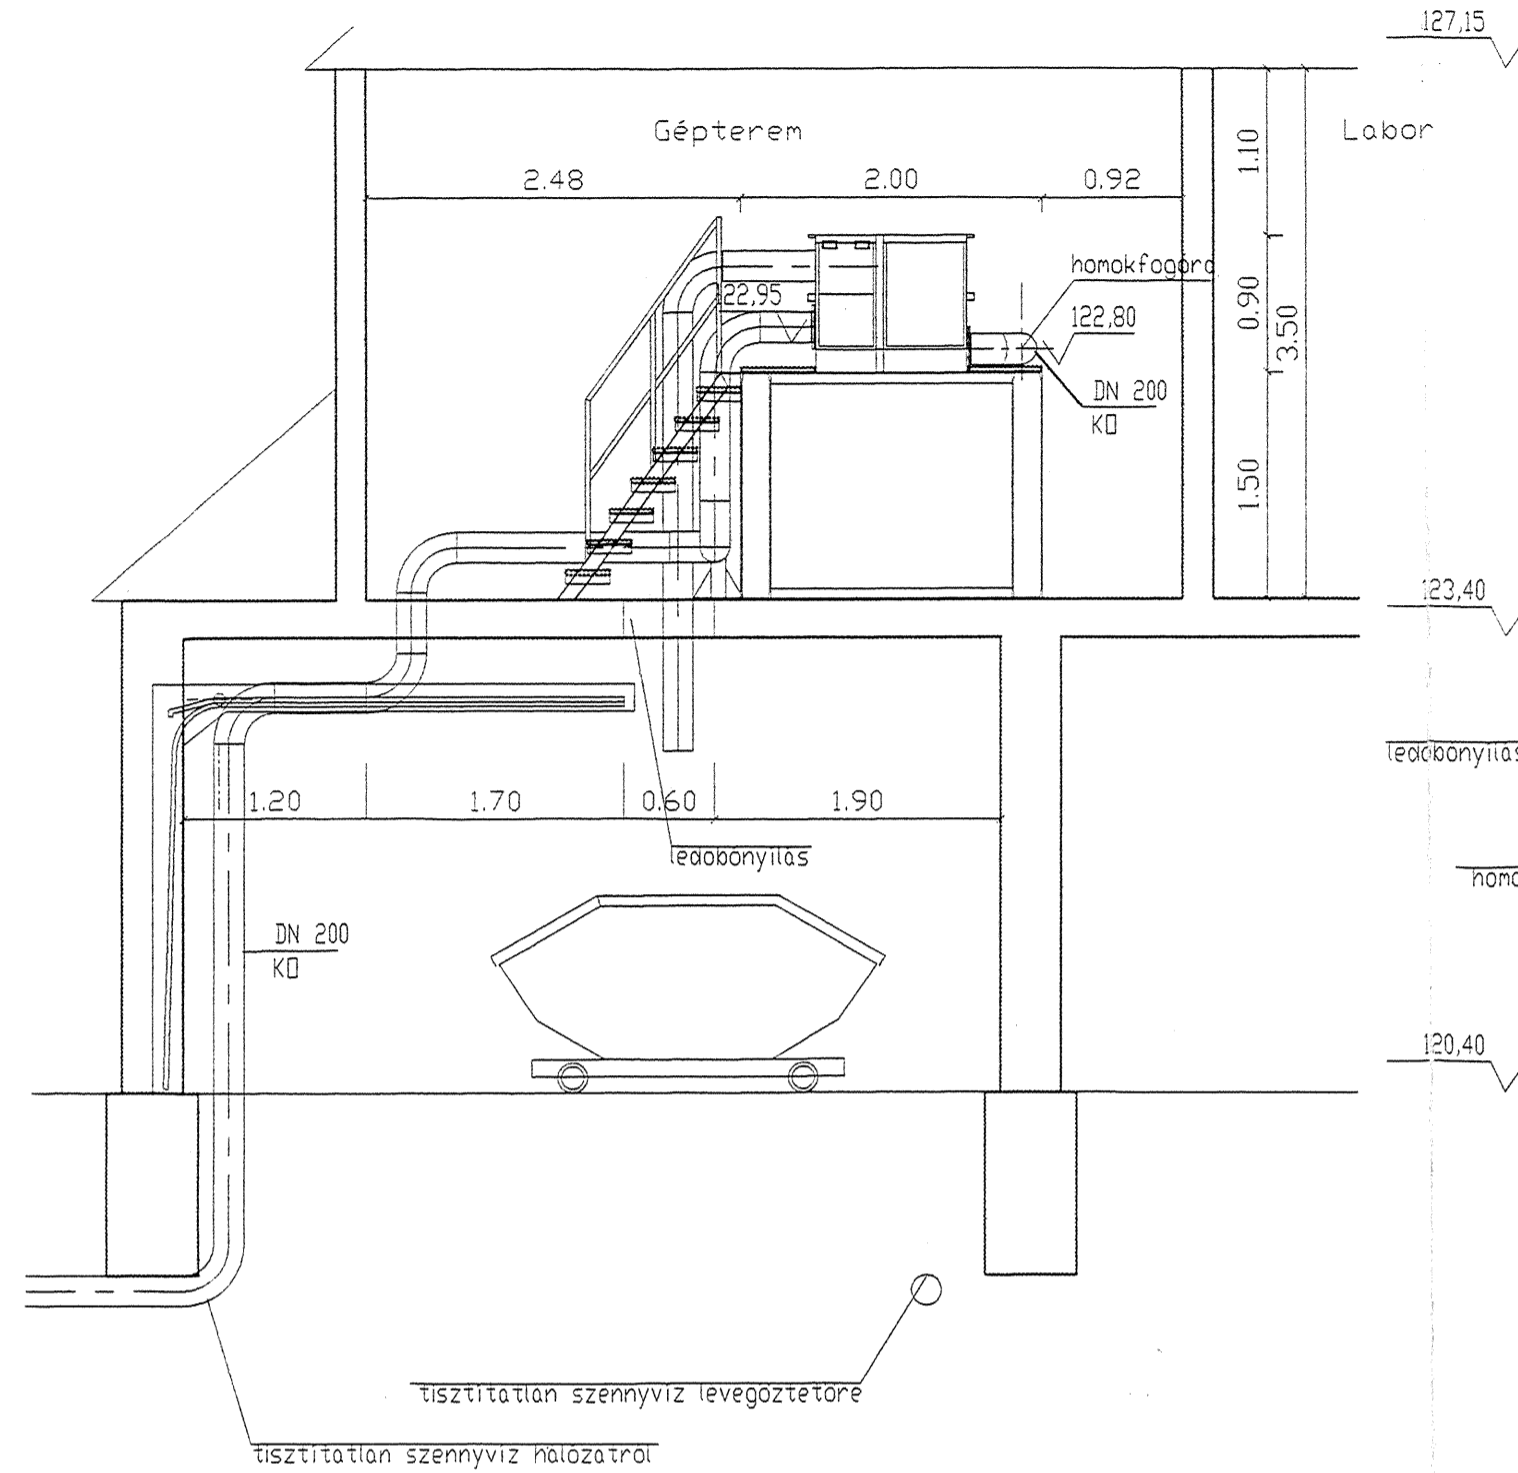

A-A metszet

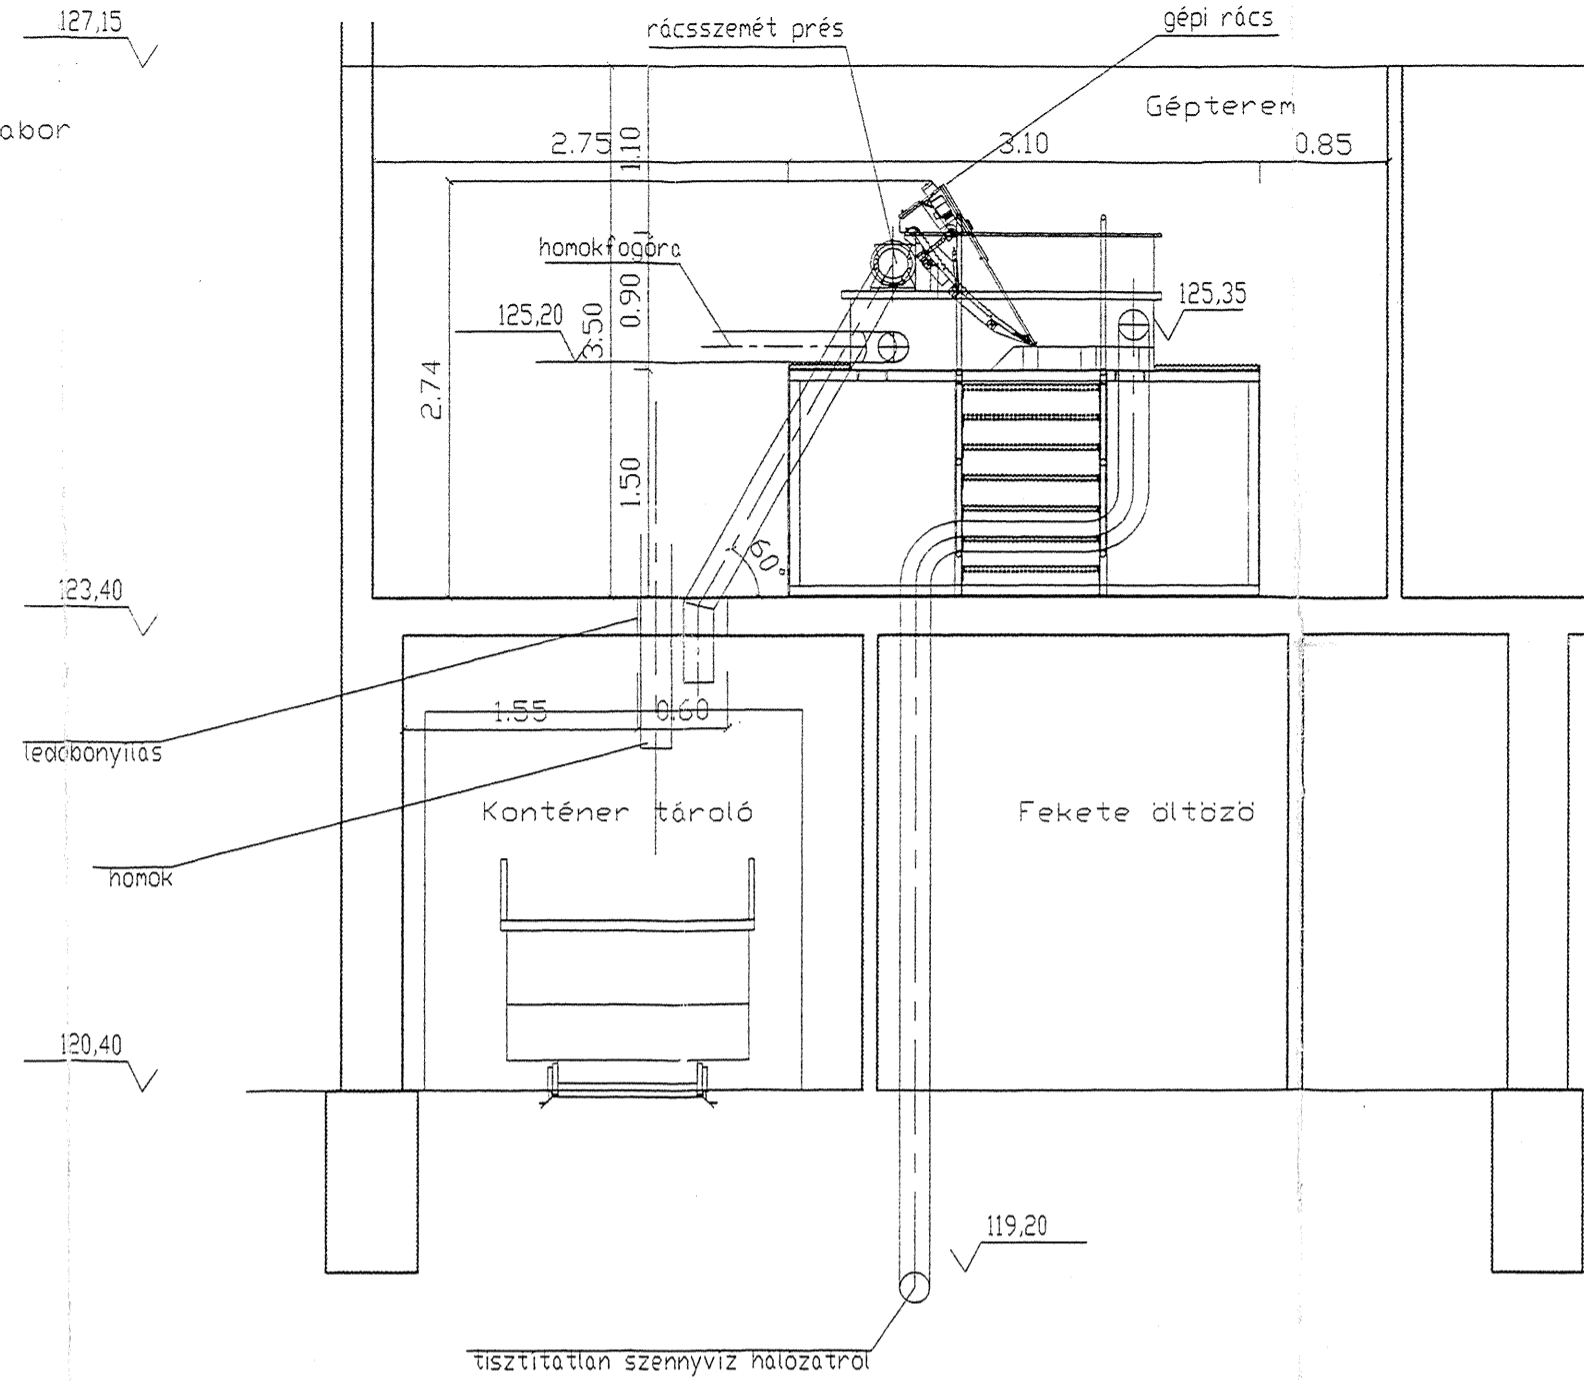

Felülnézet

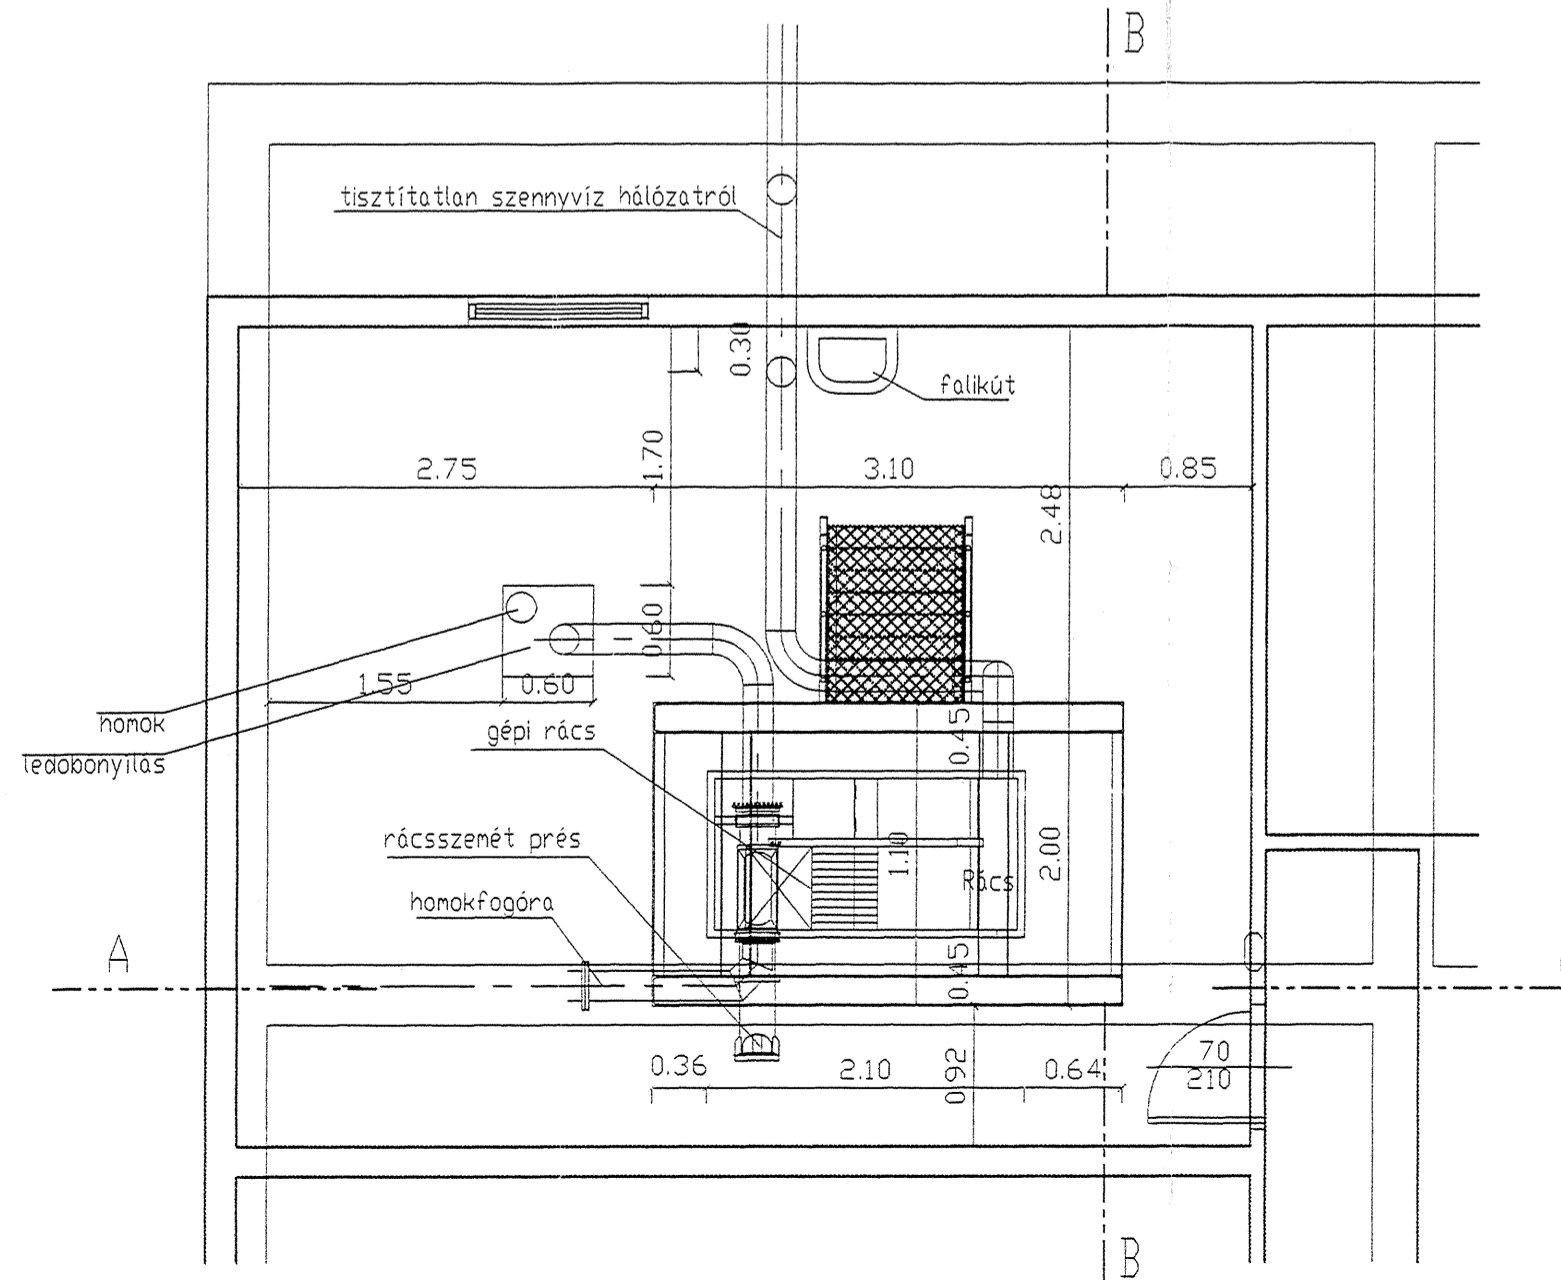

Fixpont : a 12. recirk. akna ÉNy-i sarka, melynek magassága 120,7137 mBf.
A magasságok a Balti Alapsíkra vonatkoznak.

MÉR Bt. Nyiregyháza Szegély utca 28.	Megrendelő : Nyiregyháza, Nyírségvíz Rt.	Kelt : 2004. 06.
	Munka megnevezése : Levelek, községi szennyvíztisztító telep bővítés - kiviteli terv	Méretarány : 1:50
	Rajz neve : Gépi rác telepítési terve	Tervszám : 7 / 2004
	Ugyvezető : Mészáros József	Szerkesztő, rajzoló : Vezető tervező : Mészáros József