


ÁTNÉZETI HELYSZÍNRAJZ

M=1:500

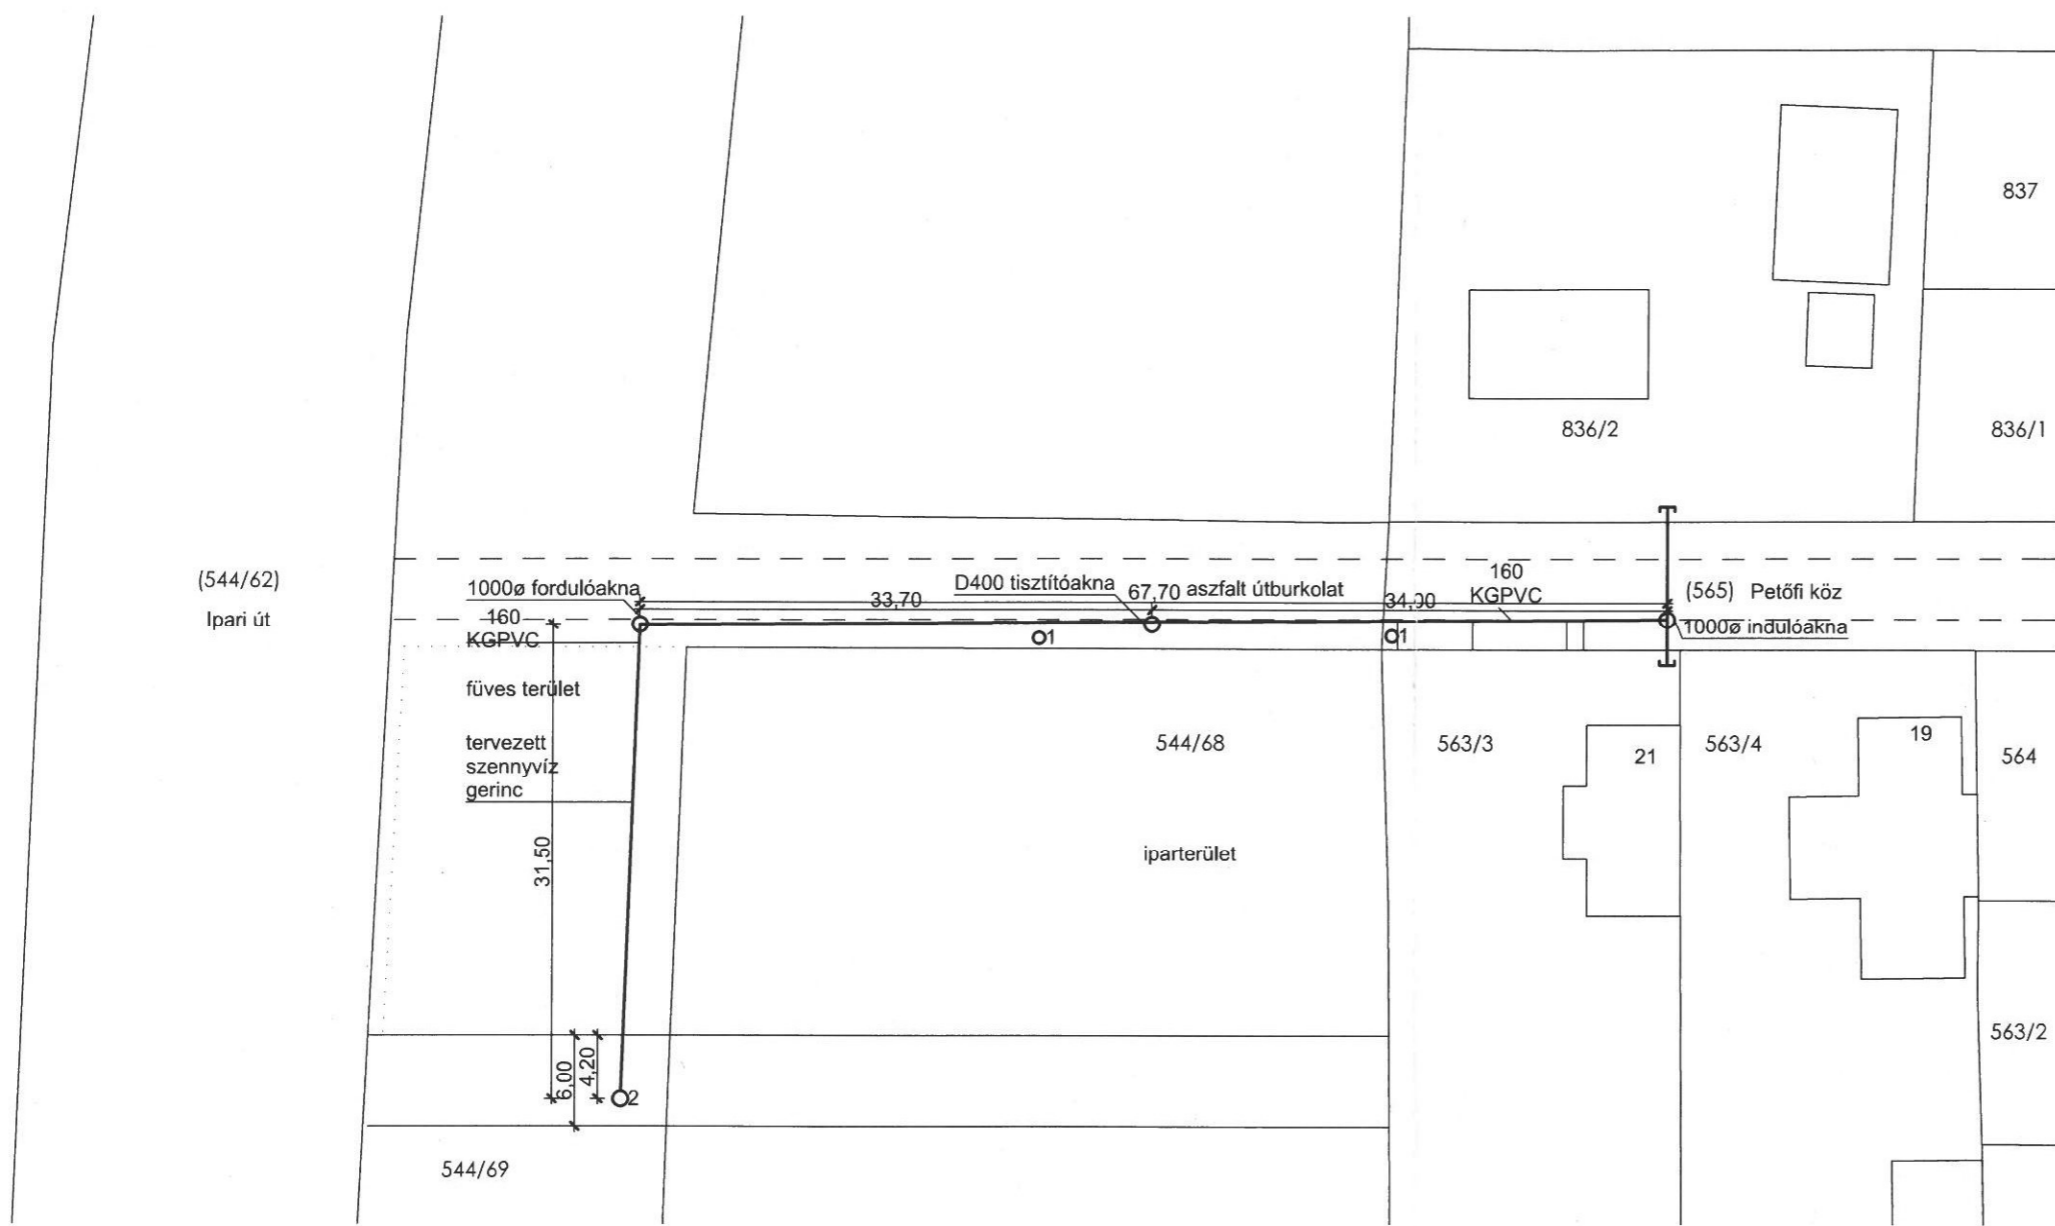

JELMAGYARÁZAT

- UTCA
- TERVEZETT SZENNYVÍZ GERINC
- ① KÖZVILÁGÍTÁS OSZLOP
- ② MEGLÉVŐ SZENNYVÍZ AKNA

Mátészalka, Petőfi köz 2 db ingatlan városi szennyvízhálózathoz csatlakoztatása átnézetes helyszínrajz

Szűcs Tibor (4700 Mátészalka, Petőfi köz 21., 563/3 hrsz.) Mizzák Imre (4700 Mátészalka, Ipari út 11., 836/2 hrsz.)

Pethő Sándor tervező, okl. mérnök
 4700 Mátészalka, Ifjúság tér 34.
 Eng.: VZ-T-15-0019

Pethő Sándor
 Pethő Sándor okl. mérnök
 MV-Ép/A 15-10167, MV-VZ/A 15-10167
 ME-VZ/I. 15-20144
 4700 Mátészalka, Ifjúság tér 34.
 Adószám: 73807061-1-05

2015. december

Tervszám: SZ-2