


ÁTNÉZETI HELYSZÍNRAJZ

M=1:500

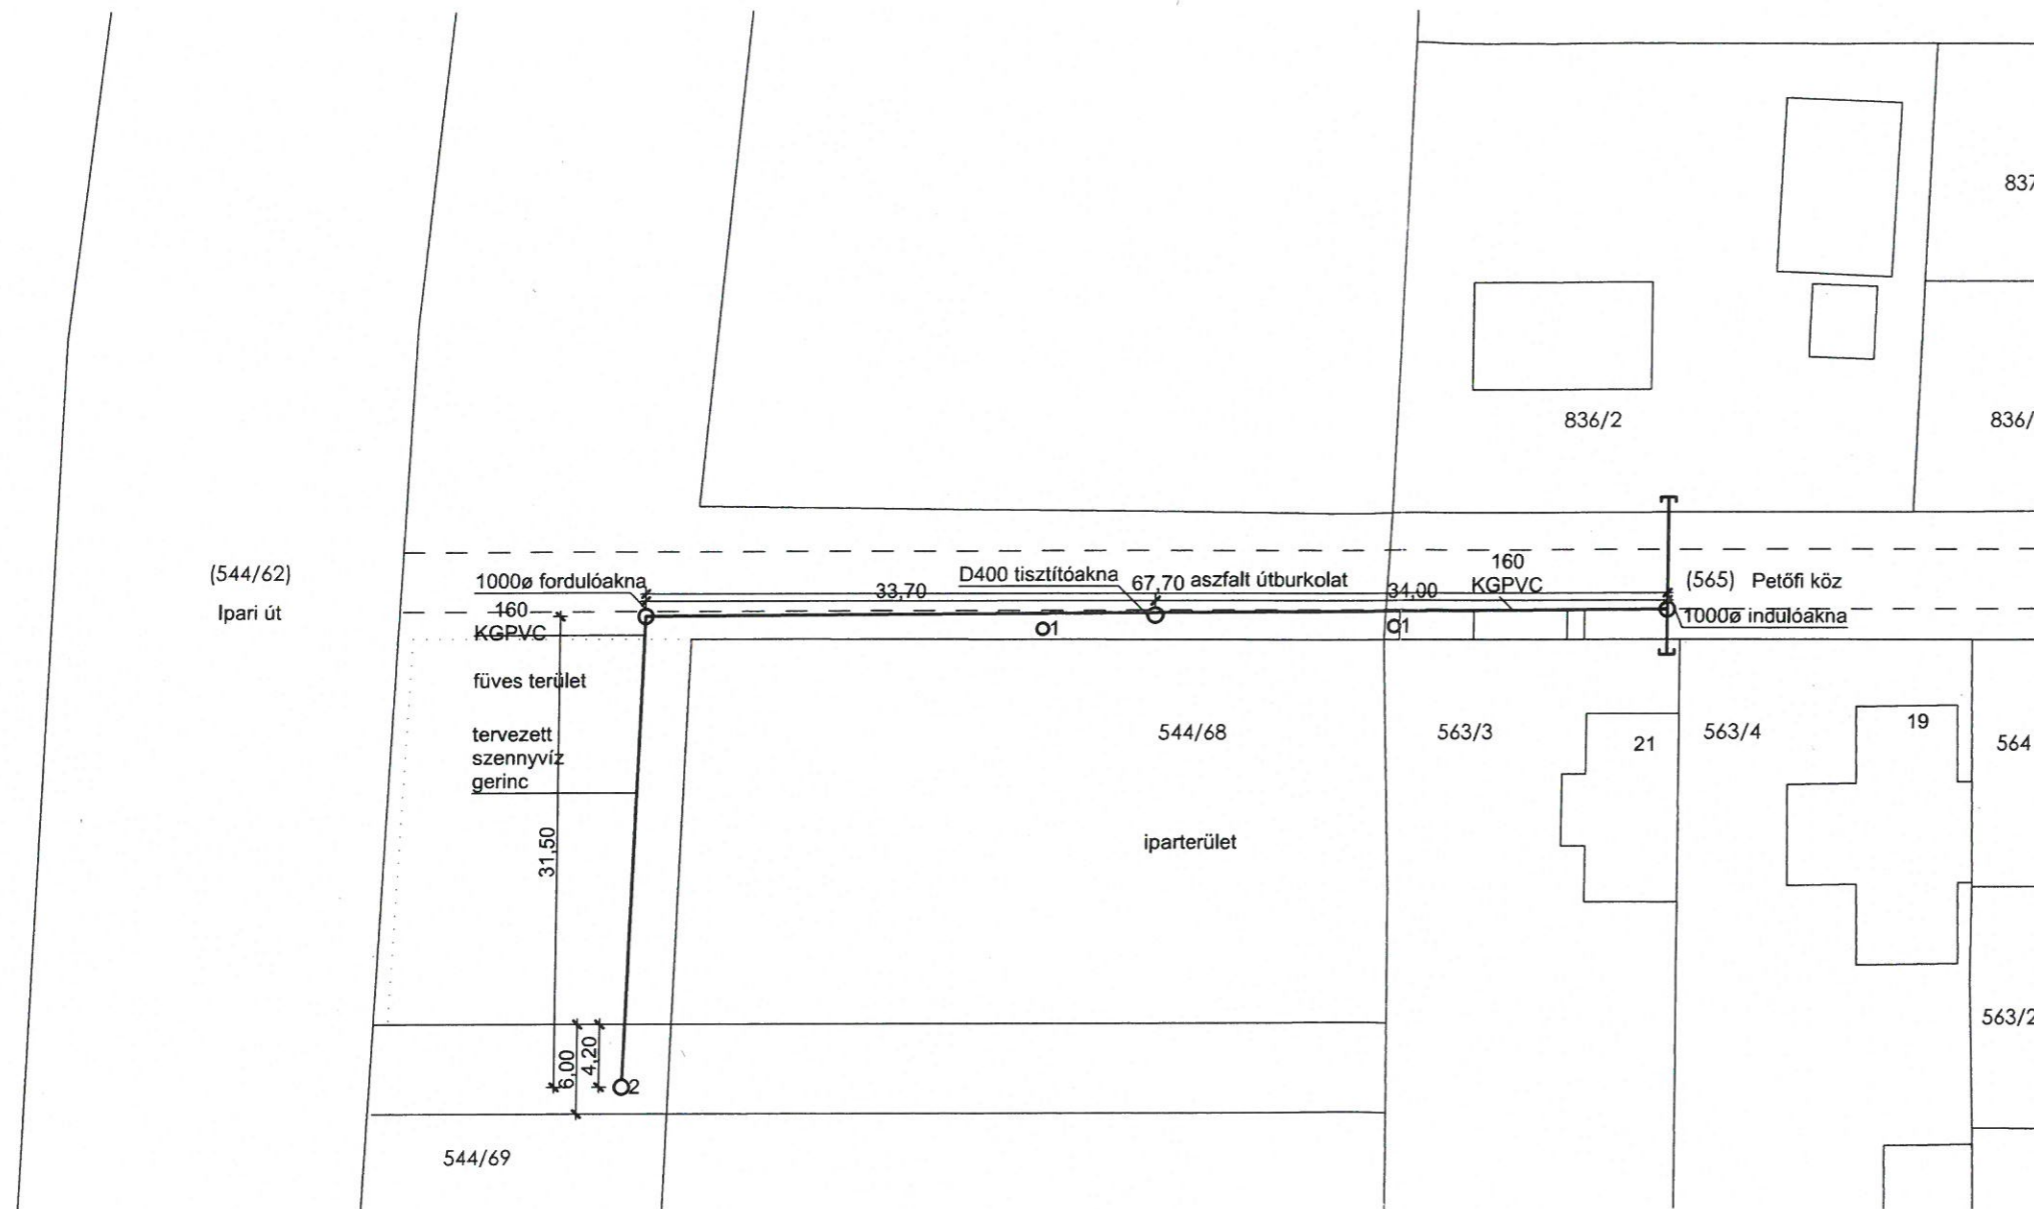

JELMAGYARÁZAT

- UTCA
- TERVEZETT SZENNYVÍZ GERINC
- ① KÖZVILÁGÍTÁS OSZLOP
- ② MEGLÉVŐ SZENNYVÍZ AKNA

Mátészalka, Petőfi köz 2 db ingatlan városi szennyvízhálózathoz csatlakoztatása átnézetes helyszínrajz


Szűcs Tibor (4700 Mátészalka, Petőfi köz 21., 563/3 hrsz.) Mizsák Imre (4700 Mátészalka, Ipari út 11., 836/2 hrsz.)

Pethő Sándor tervező, okl. mérnök
4700 Mátészalka, Ifjúság tér 34.
Eng.: VZ-T-15-0019

Pethő Sándor
Pethő Sándor okl. mérnök
MV-Ép/A 15-10167, MV-VZ/A 15-10167
ME-VZ/I. 15-20144
4700 Mátészalka, Ifjúság tér 34.
Adószám: 73807064-1-05

2015. december

Tervszám: SZ-2

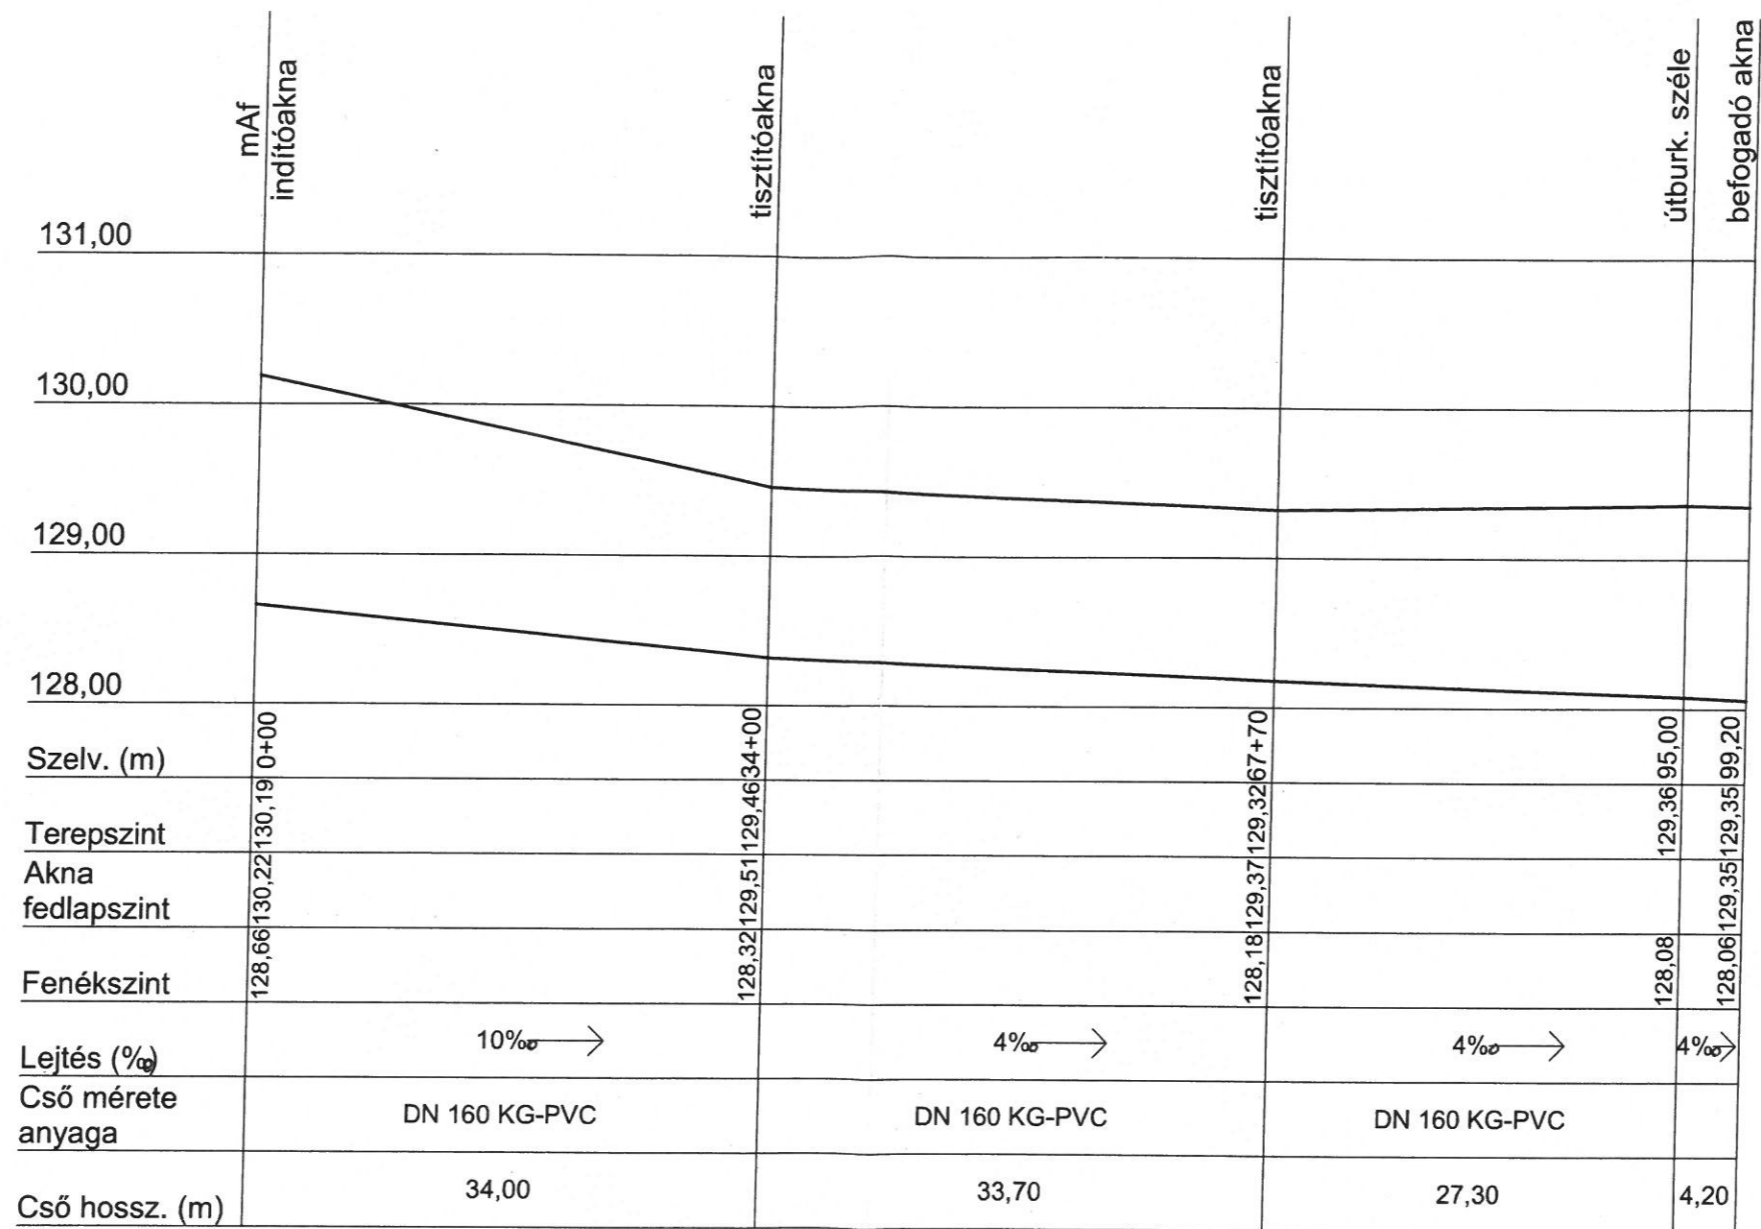

Hossz-szelvény M=1:500 (hossz.)
M=1:50 (magasság)

Mátészalka, Petőfi köz 2 db ingatlan városi szennyvízhálózathoz csatlakoztatása hossz-szelvény






Szűcs Tibor (4700 Mátészalka, Petőfi köz 21., 563/3 hrsz.) Mizsák Imre (4700 Mátészalka, Ipari út 11., 836/2 hrsz.)

Pethő Sándor tervező, okl. mérnök
4700 Mátészalka, Ifjúság tér 34.
Eng.: VZ-T-15-0019

Pethő Sándor
Pethő Sándor okl. mérnök
MV-Ép/A 15-10167, MV-VZ/A 15-10167
ME-VZ/I. 15-20144
4700 Mátészalka, Ifjúság tér 34.
* Iószám: 73607061-1-35

2015. december

Tervszám: SZ-3

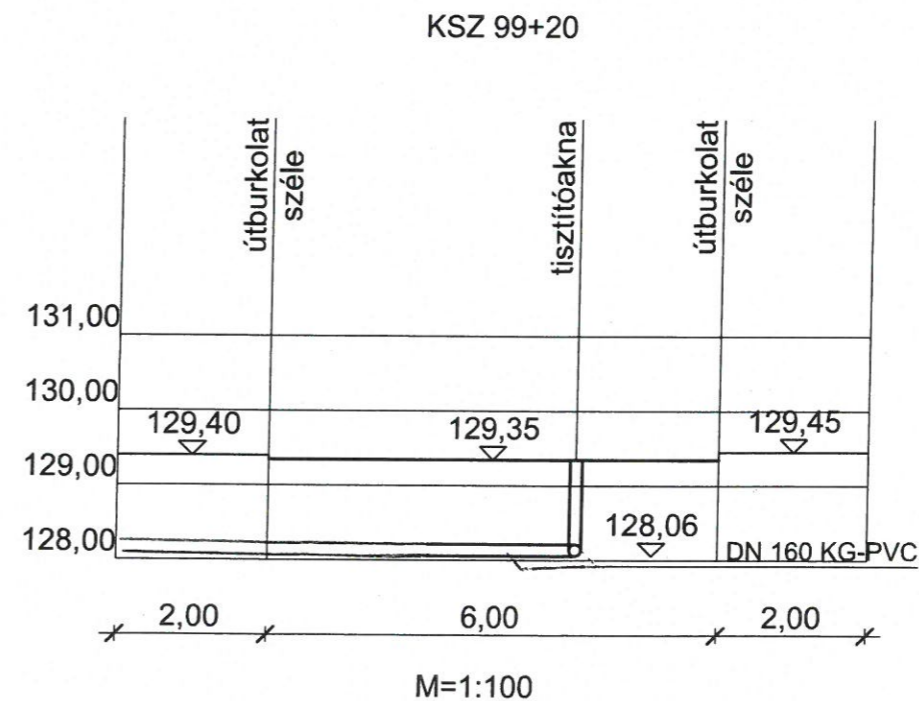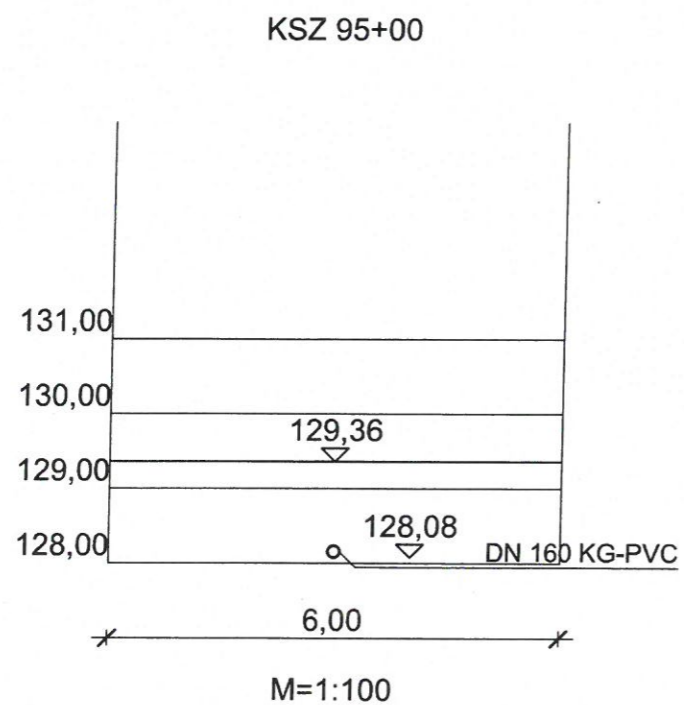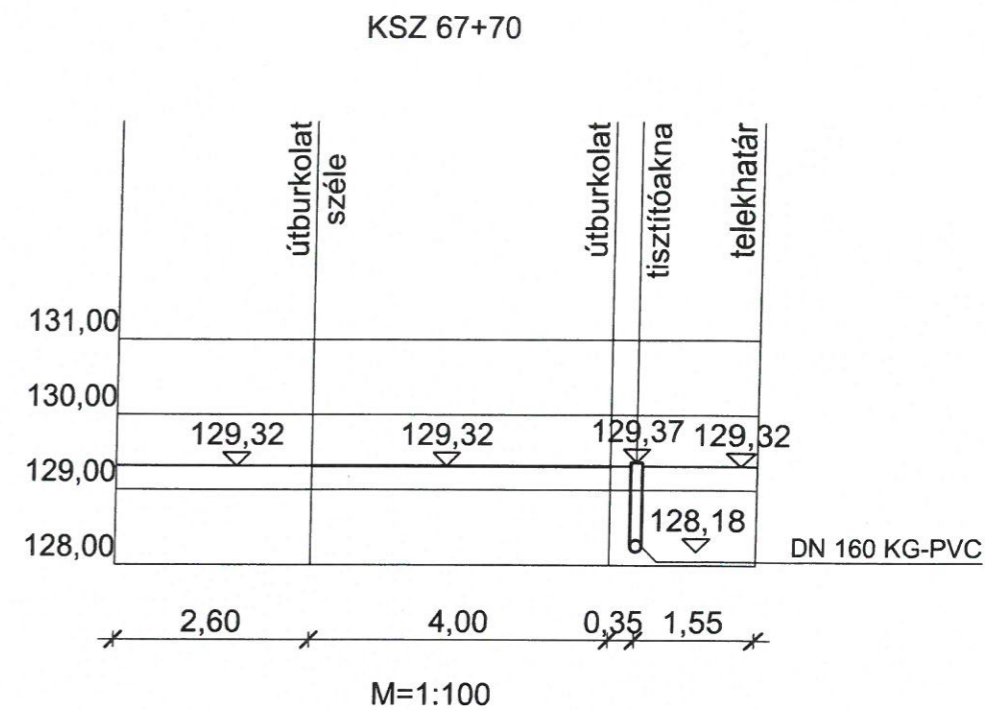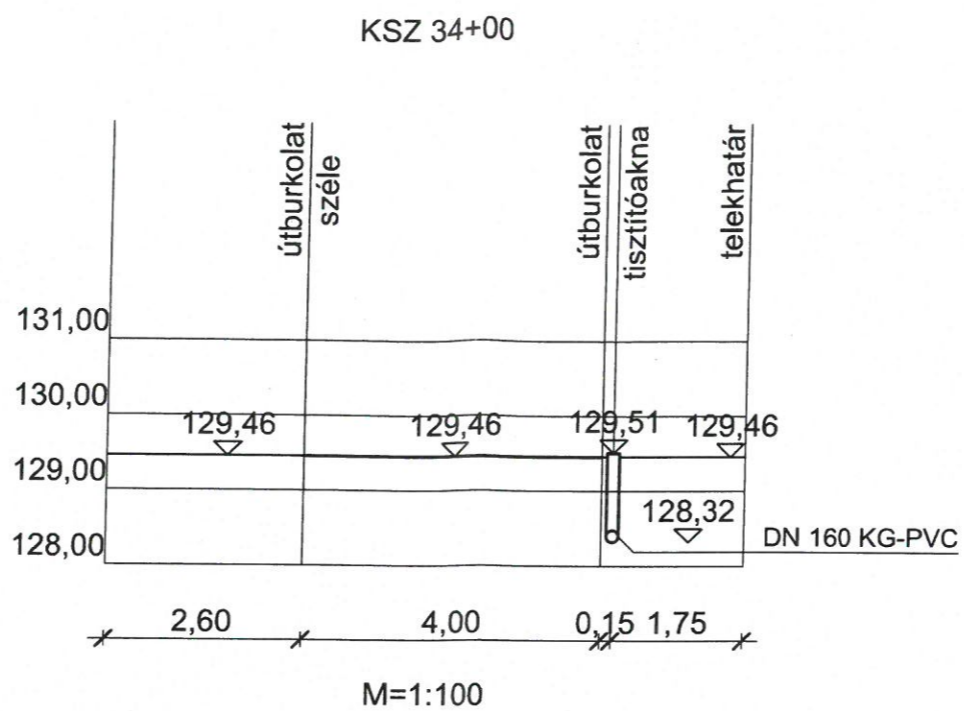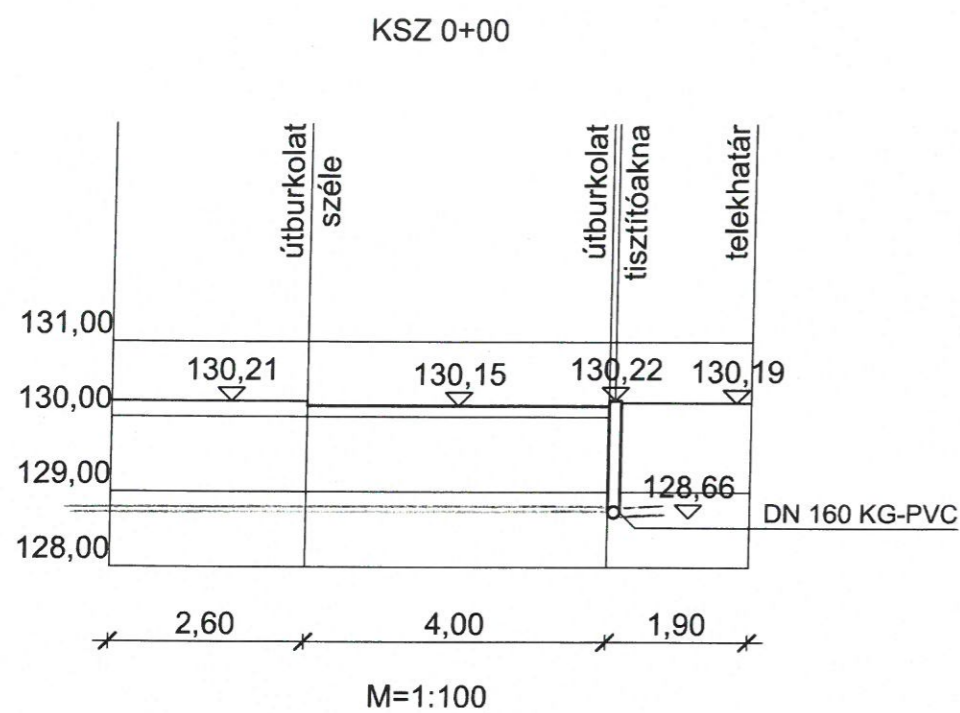

Mátészalka, Petőfi köz 2 db ingatlan városi szennyvízhálózathoz csatlakoztatása keresztmetszvény

Szűcs Tibor (4700 Mátészalka, Petőfi köz 21., 563/3 hrsz.) Mizsák Imre (4700 Mátészalka, Ipari út 11., 836/2 hrsz.)


Pethő Sándor tervező, okl. mérnök
4700 Mátészalka, Ifjúság tér 34.
Eng.: VZ-T-15-0019

Pethő Sándor
Pethő Sándor okl. mérnök
MV-Ép/A 15-10167, MV-VZ/A 15-10167
ME-VZ/I. 15-20144
4700 Mátészalka, Ifjúság tér 34.
Adószám: 73807061-1-35

2015. december

Tervszám: SZ-4

HELYSÍNRAJZ
1:200

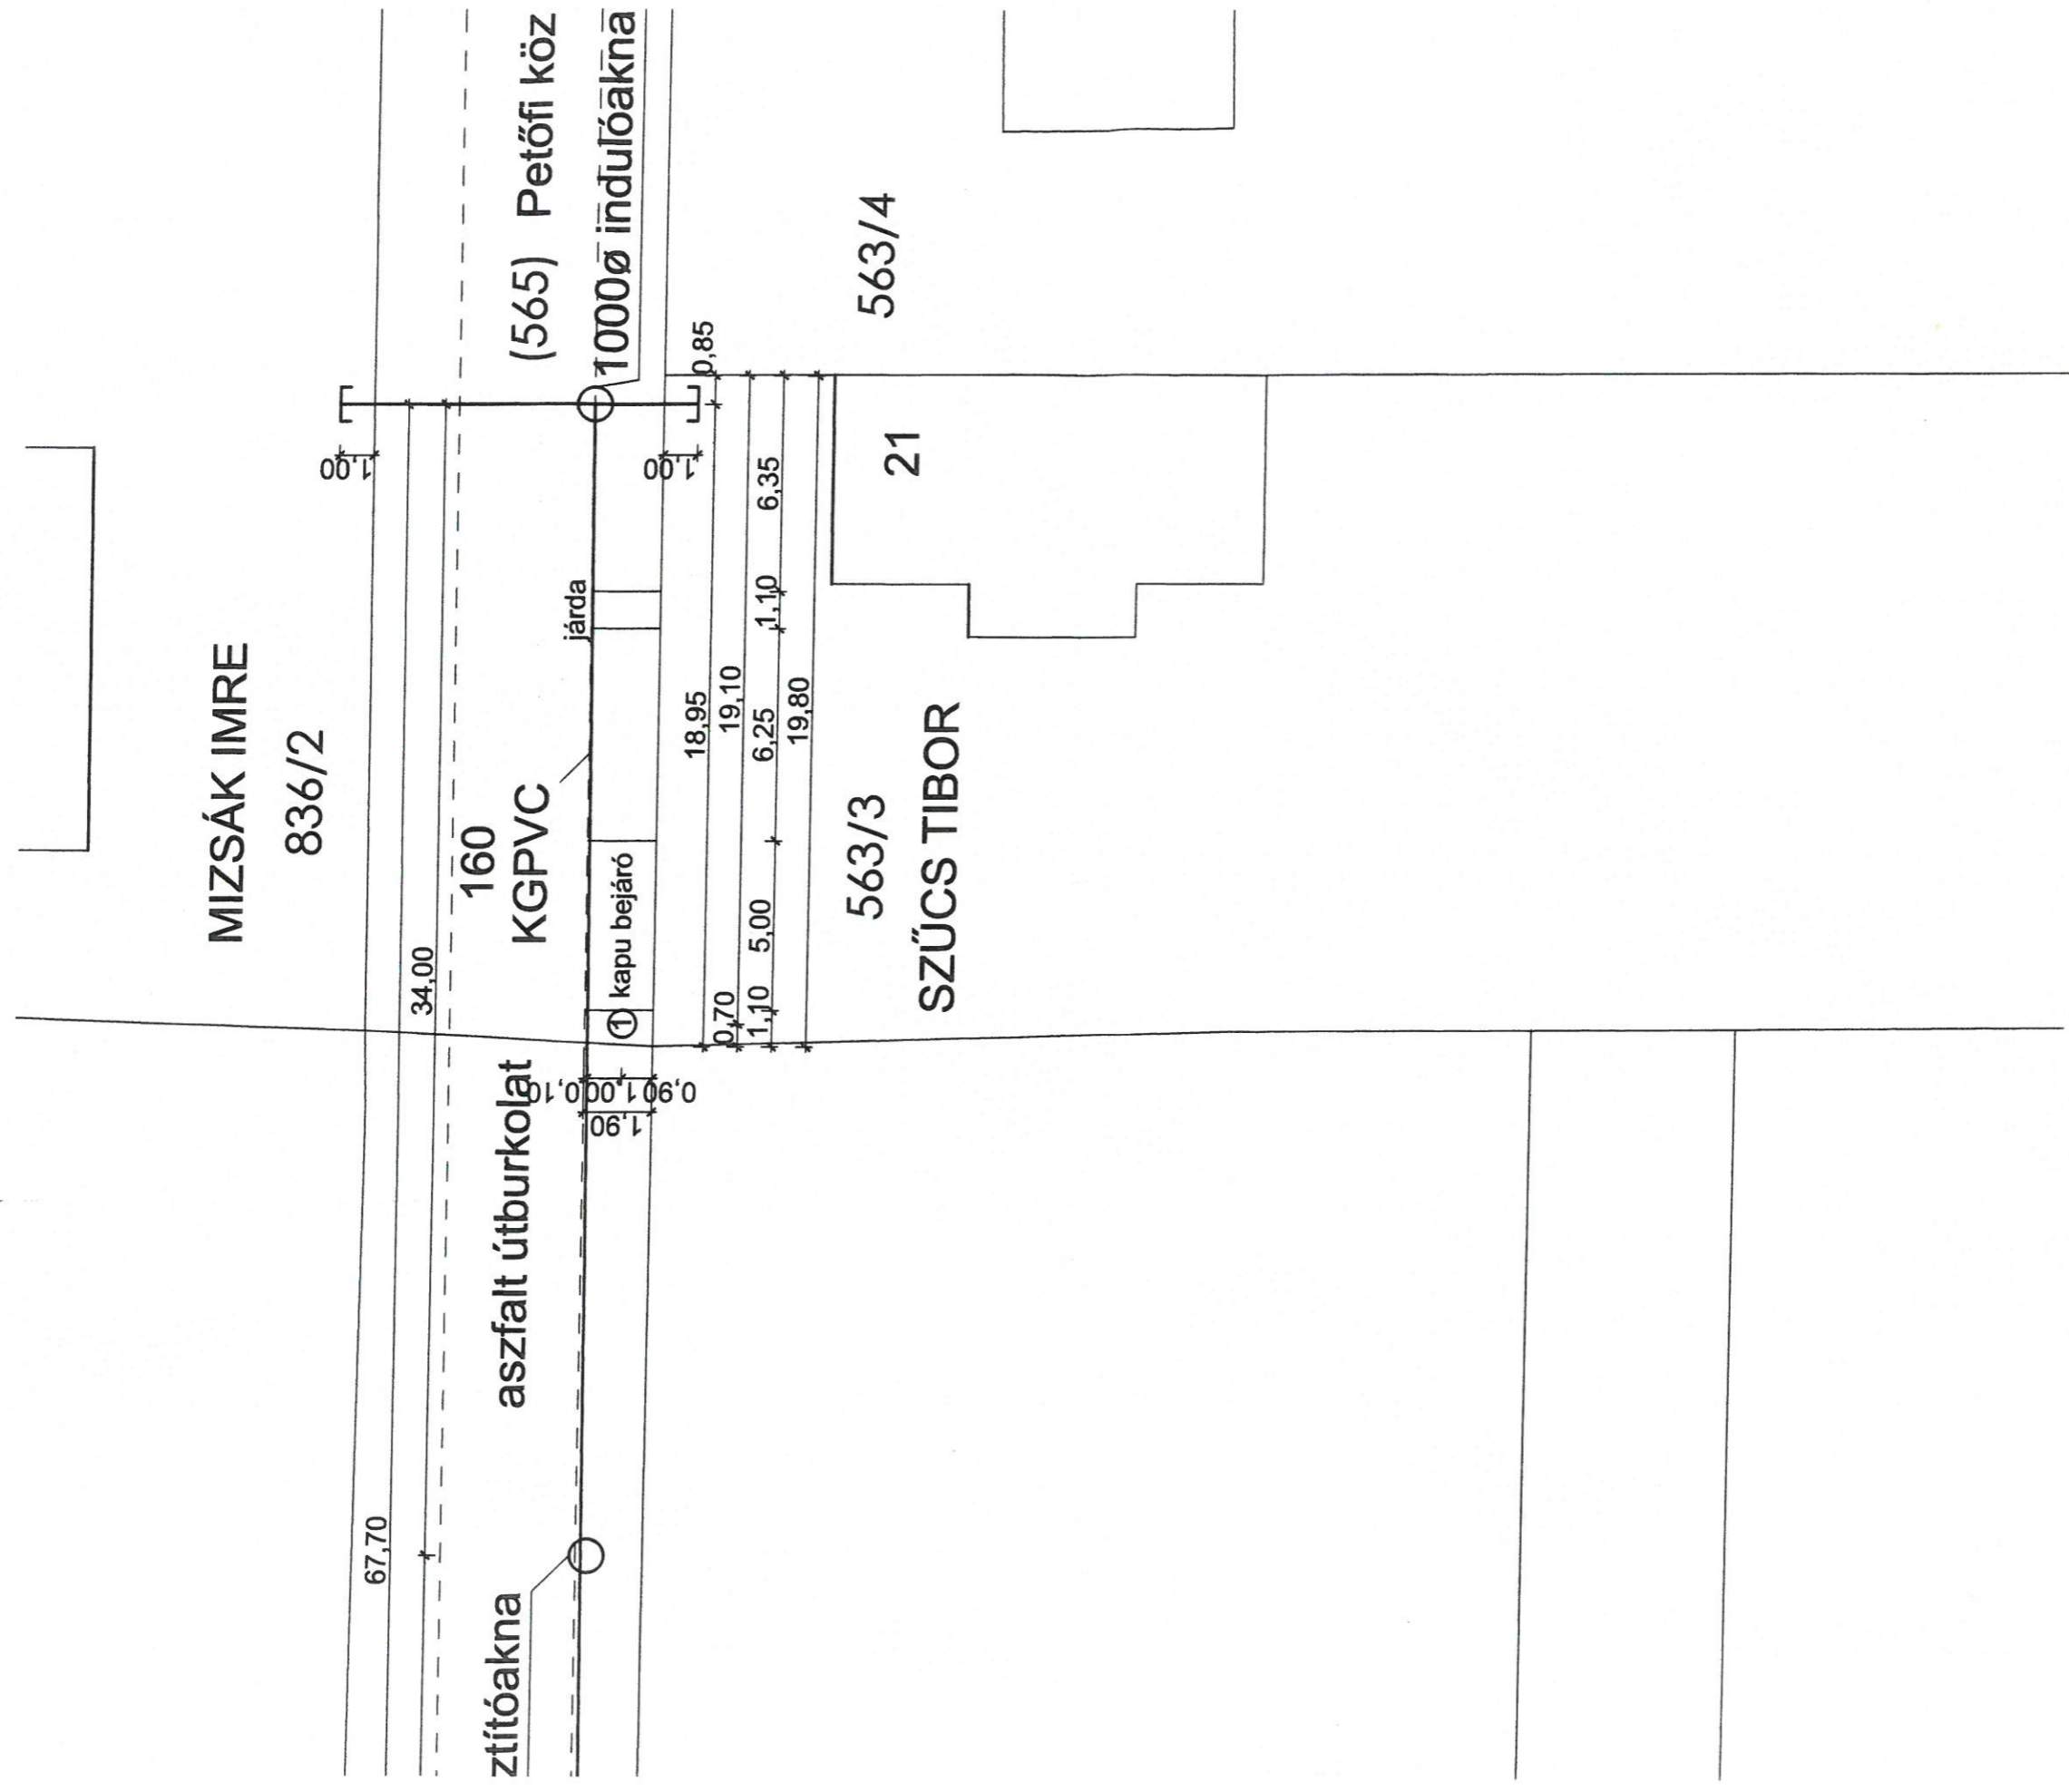

Mátészalka, Petőfi köz 2 db ingatlan városi szennyvízhálózatához csatlakoztatása részletes helyszínrajz

Szűcs Tibor (4700 Mátészalka, Petőfi köz 21., 563/3 hrsz.) Mizsák Imre (4700 Mátészalka, Ipari út 11., 836/2 hrsz.)


Pethő Sándor tervező, okl. mérnök
4700 Mátészalka, Ifjúság tér 34.
Eng.: VZ-T-15-0019

Pethő Sándor
Pethő Sándor okl./mérnök
MV-Ép/A 15-10167, MV-VZ/A 15-10167
ME-VZ/I. 15-20144
4700 Mátészalka, Ifjúság tér 34.
Tervezőszám: 73807051-1-35

2015. december

Tervezőszám: SZ-1

RÉSZLETES
M

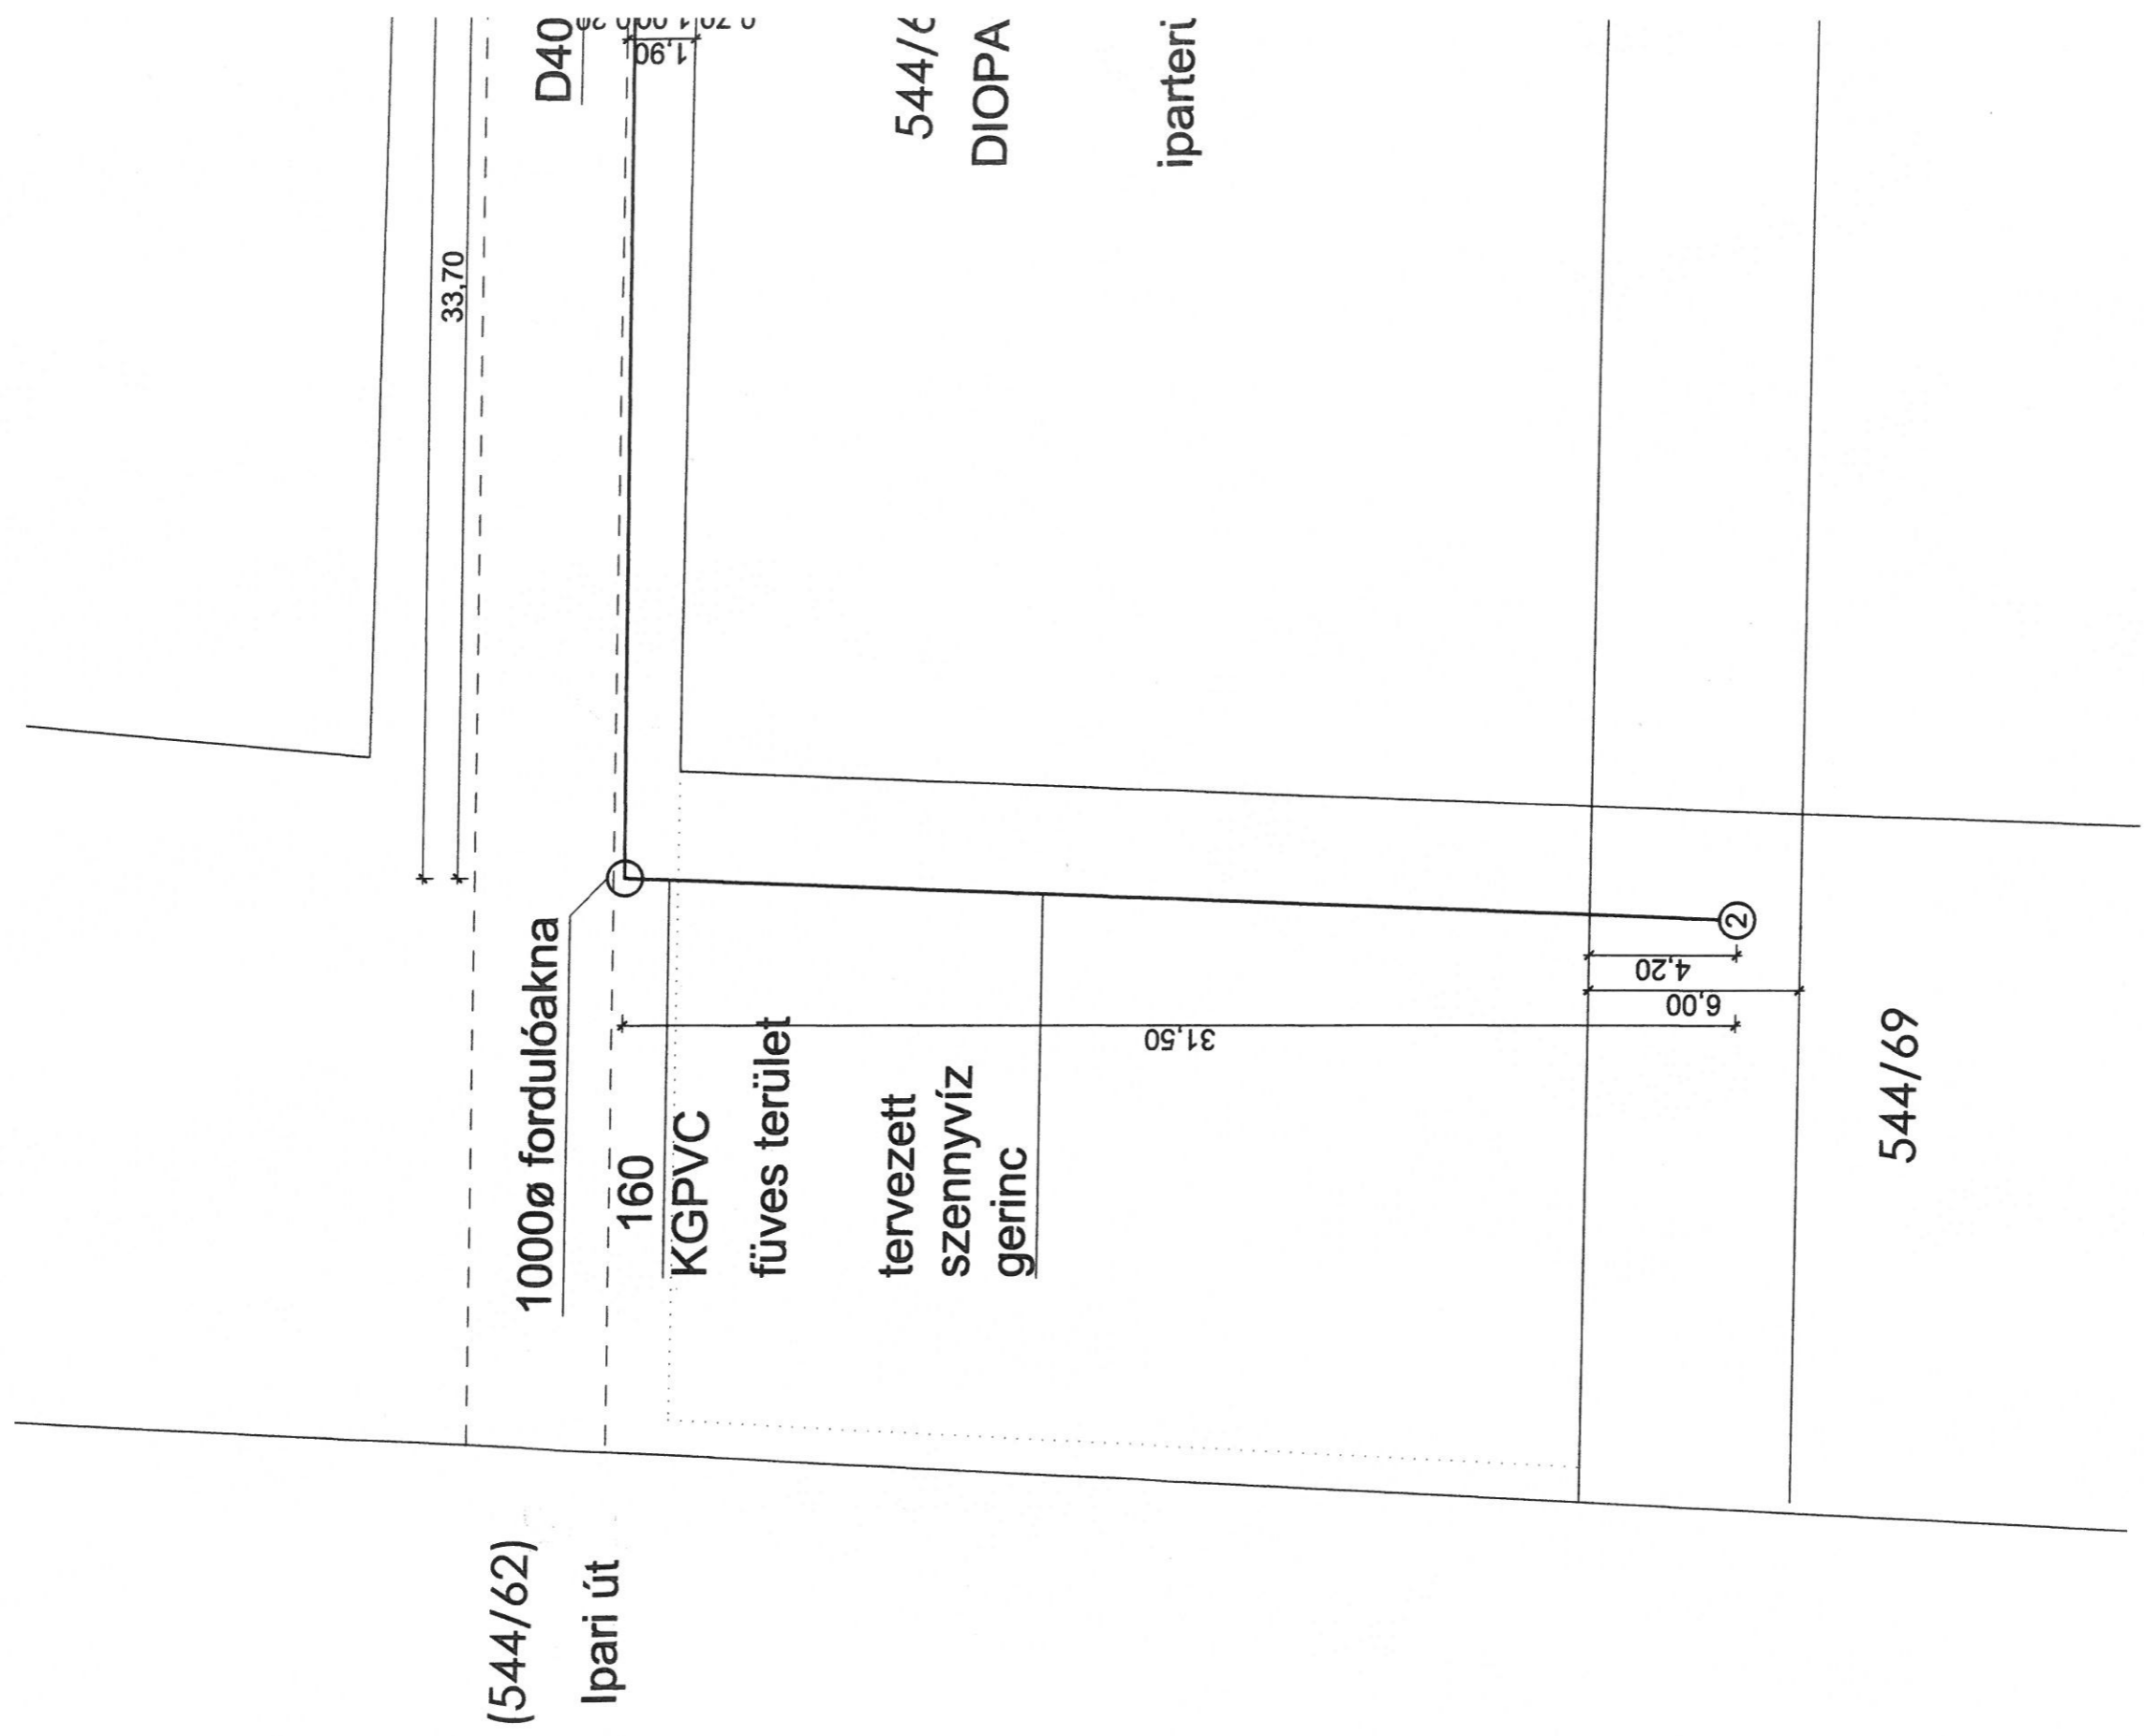

JELMAGYARÁZAT

- UTCA
- TERVEZETT SZENNYVÍZ GERINC
- ① KÖZVILÁGÍTÁS OSZLOP
- ② MEGLÉVŐ SZENNYVÍZ AKNA